
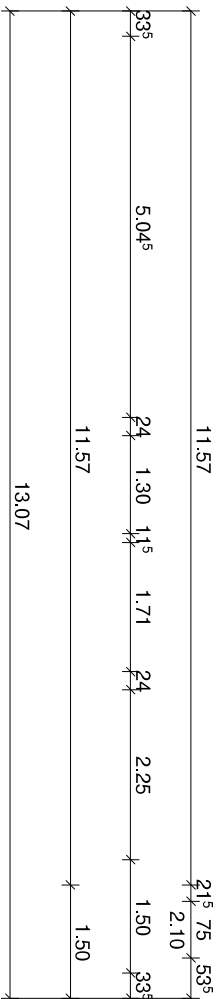
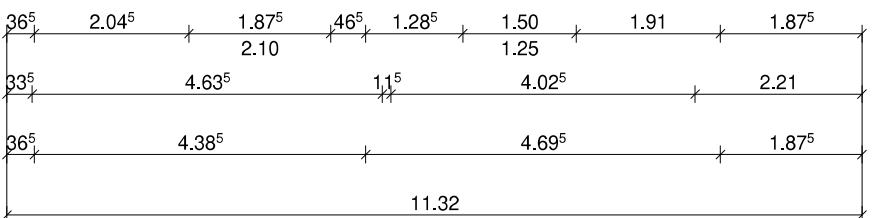
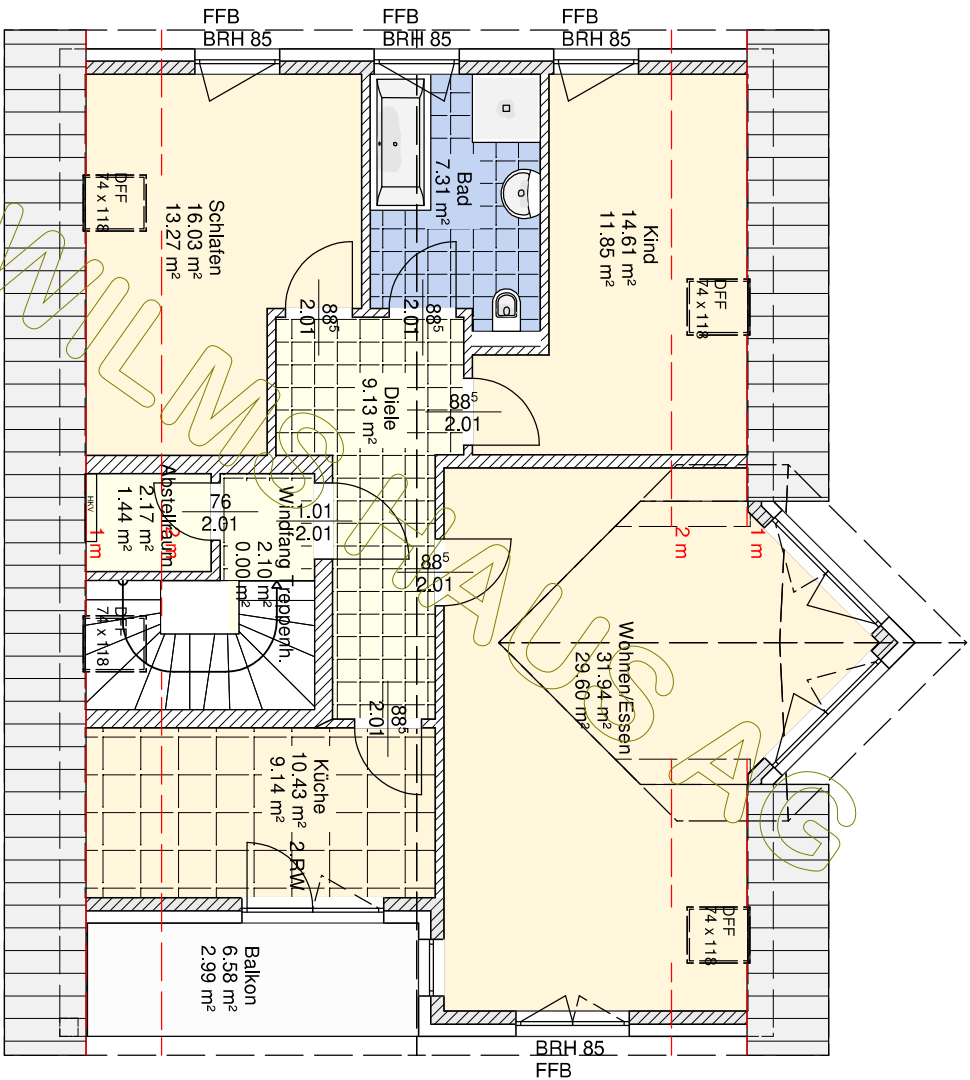
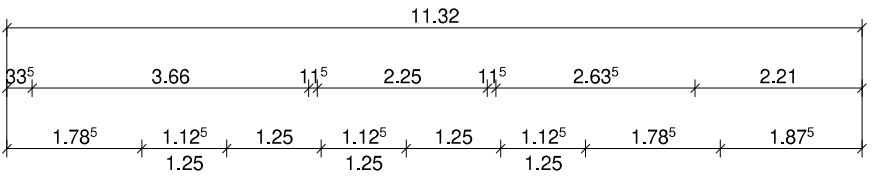



BAUHERR: Peter BP		NAME
GEZEICHNET		01.09.2020
GEPRÜFT		

M 1:100
in m, cm


Erdgeschoss

ZEICHNUNG
NR.:

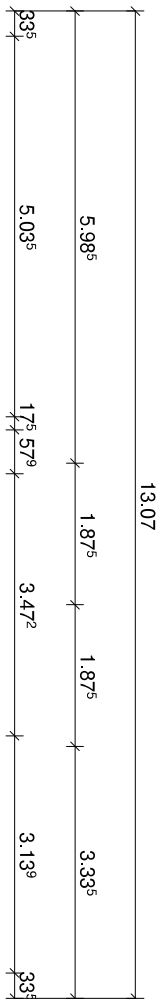

	BAUHERR: Peter BP	
	GEZEICHNET	DATUM
M 1:100 in m, cm	GEPRÜFT	01.09.2020
Dachgeschoss		ZEICHNUNG NR.:


© WilmsAG 2018
 Jede Verlinkung, Vervielfältigung, Verbreitung, Sendung und Wieder-
 bzw. Weitergabe der Inhalte ist ohne schriftliche Genehmigung der
 WilmsAG ausdrücklich untersagt.

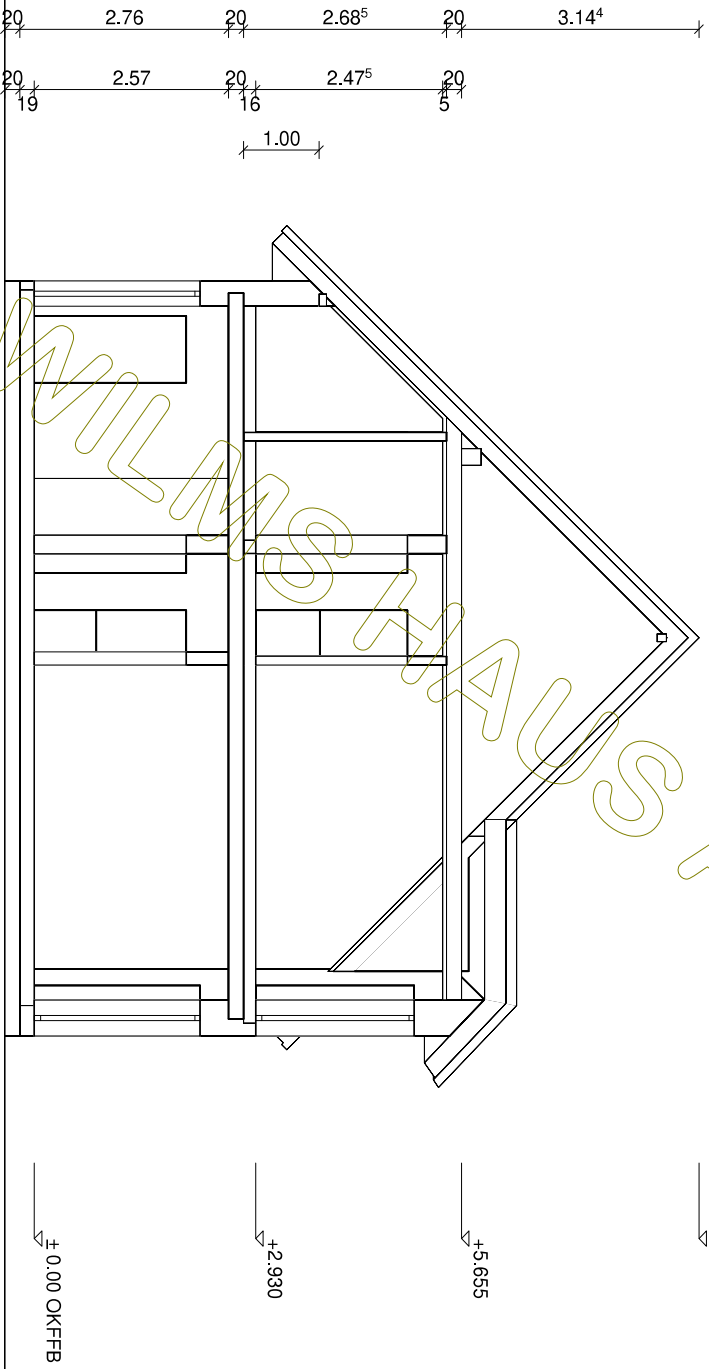

Dachkonstruktion lt. Statik

Dachneigung: 45,0°


WILMSHAUS AG

 Wilms AG	BAUHERR: Peter BP	
	DATUM	NAME
GEZEICHNET	01.09.2020	
GEPRÜFT		

M 1:100
in m, cm



Schnitt A

ZEICHNUNG
NR.:

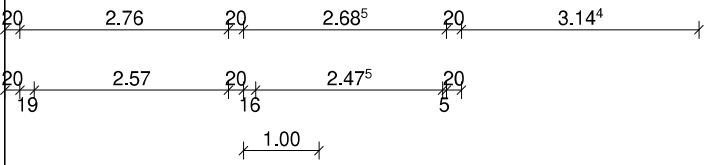


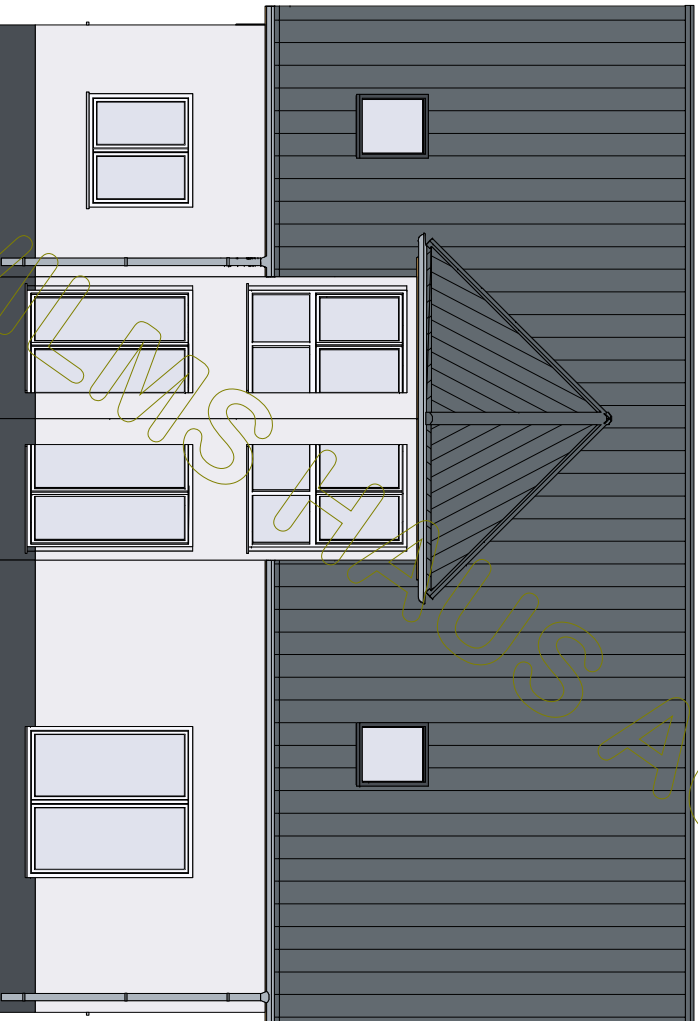
Dachkonstruktion lt. Statik

Dachneigung: 45.0°

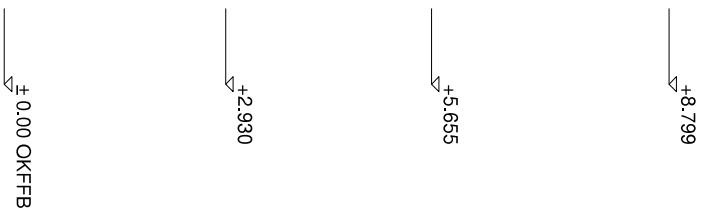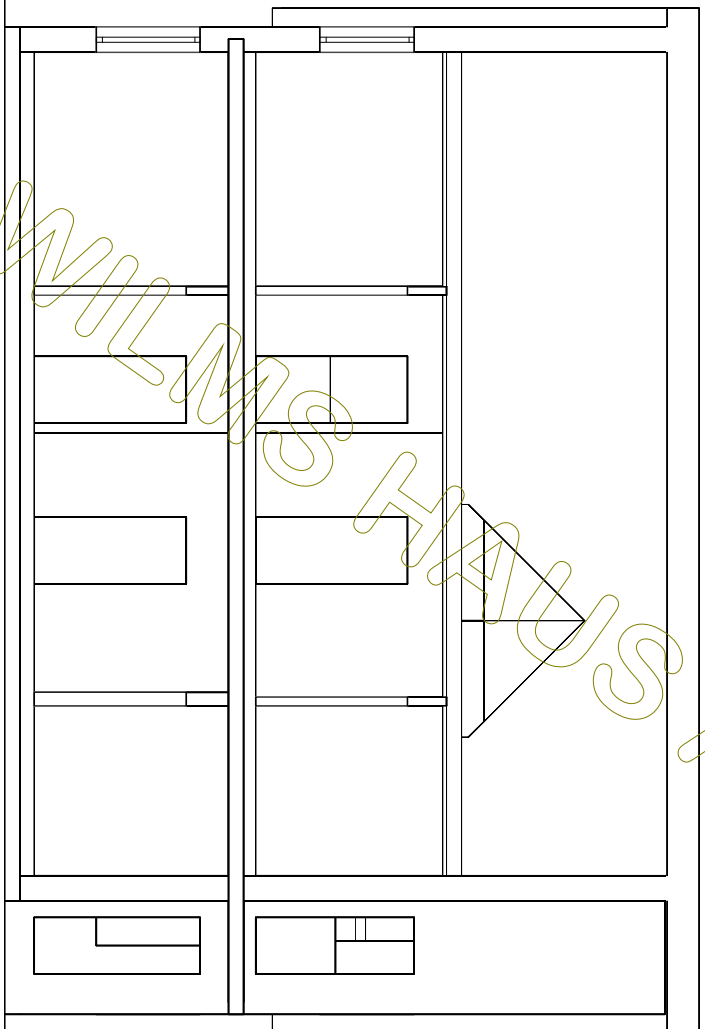


WILMS TRAUSS AG

 Wilms AG	BAUHERR: Peter BP		NAME
	GEZEICHNET	DATUM	
	GEPRÜFT	01.09.2020	
M 1:100 in m, cm	Schnitt B		ZEICHNUNG NR.:



©

 Wilms AG	BAUHERR: Peter BP	
	DATUM	NAME
	GEZEICHNET	01.09.2020
GEPRÜFT		

M 1:100
in m, cm

Nordansicht

ZEICHNUNG
NR.:



BAUHERR: Peter BP
GEZEICHNET
GEPRÜFT

DATUM
01.09.2020


NAME
ZEICHNUNG
NR.:

M 1:100
in m, cm

Ostansicht




G


 Wilms AG	BAUHERR: Peter BP		
		DATUM	NAME
	GEZEICHNET	01.09.2020	
	GEPRÜFT		

M 1 : 100
in m, cm

Südensicht

ZEICHNUNG
NR.:

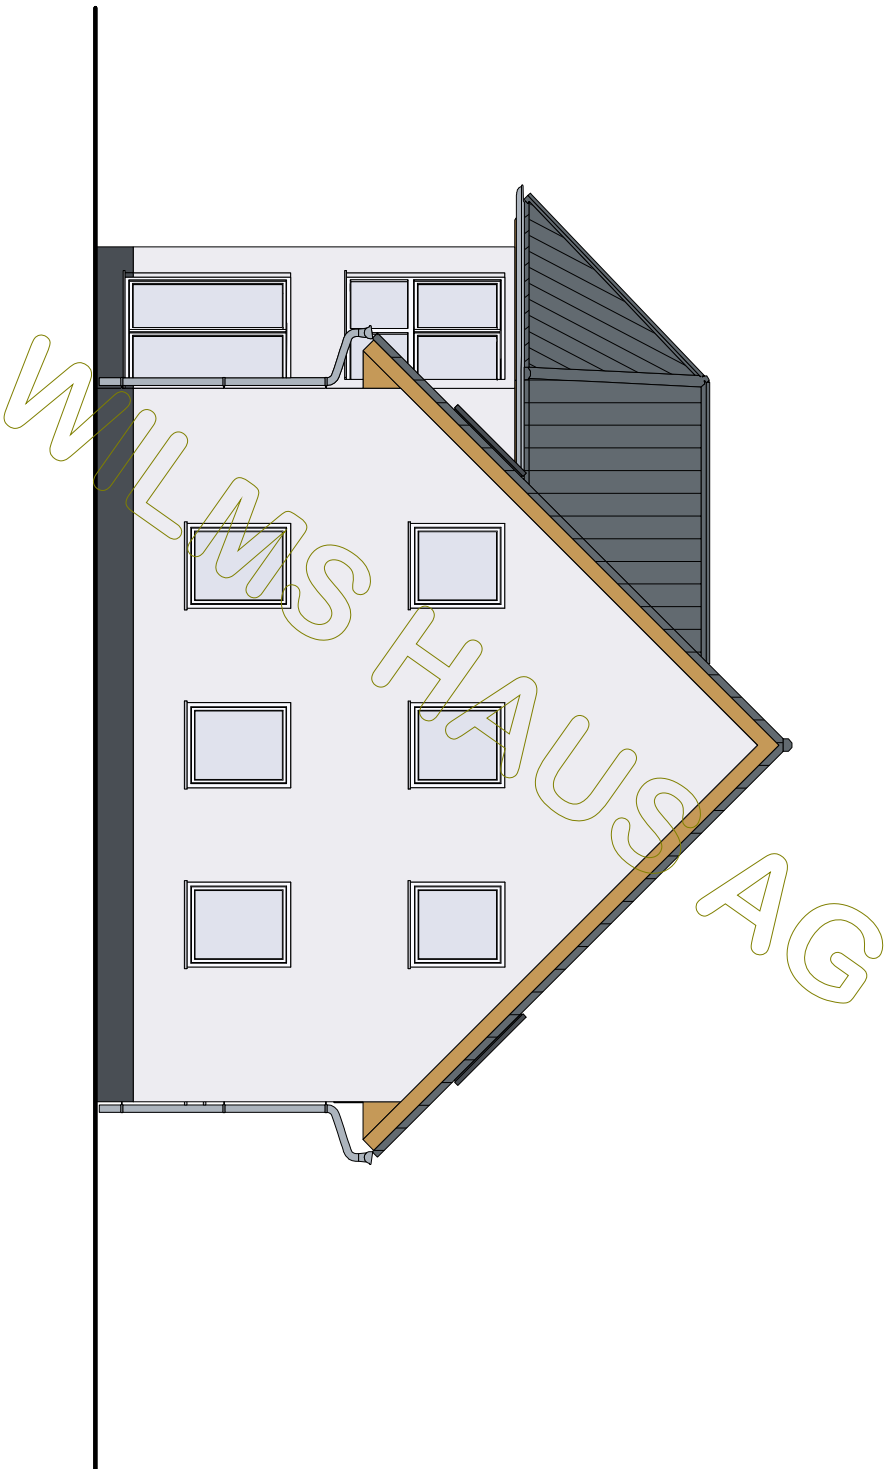

 Wilms AG			BAUHERR: Peter BP	
			DATUM	NAME
M 1:100 in m, cm	GEZEICHNET	01.09.2020		
	GEPRÜFT			

Westansicht

ZEICHNUNG
NR.: