

Wilms AG

BAUHERR: Peter KG



GEZEICHNET	DATUM	NAME
GEPRÜFT	01.09.2020	

M 1:100
in m, cm

Kellergeschoss

ZEICHNUNG
NR.:

© WilmsAG 2018
Jede Verlinkung, Vervielfältigung, Verbreitung, Sendung und Wieder-
bzw. Weitergabe der Inhalte ist ohne schriftliche Genehmigung der
WilmsAG ausdrücklich untersagt.

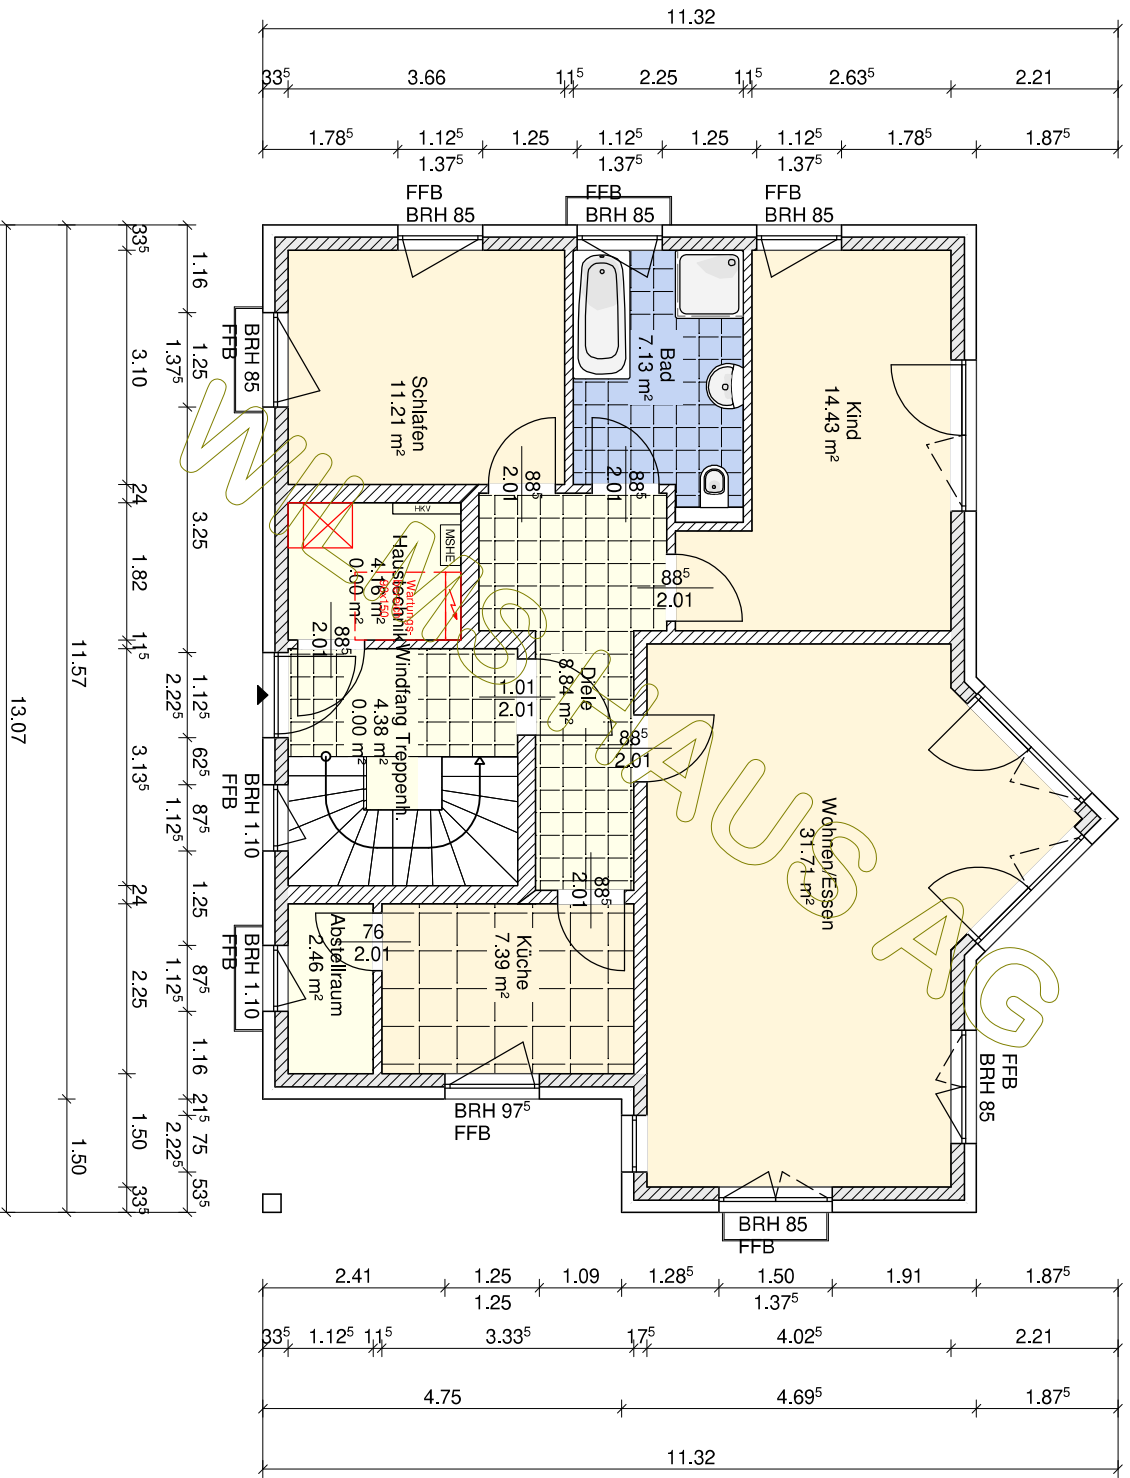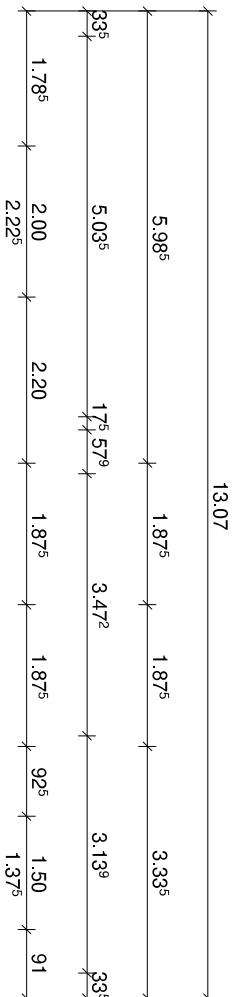

Wilms AG

BAUHERR: Peter KG

GEZEICHNET

NAME

GEPRÜFT

DATUM






ZEICHNUNG

M 1:100
in m, cm

Erdgeschoss

NR.:

© WilmsAG 2018
Jede Verlinkung, Vervielfältigung, Verbreitung, Sendung und Wieder-
bzw. Weitergabe der Inhalte ist ohne schriftliche Genehmigung der
WilmsAG ausdrücklich untersagt.

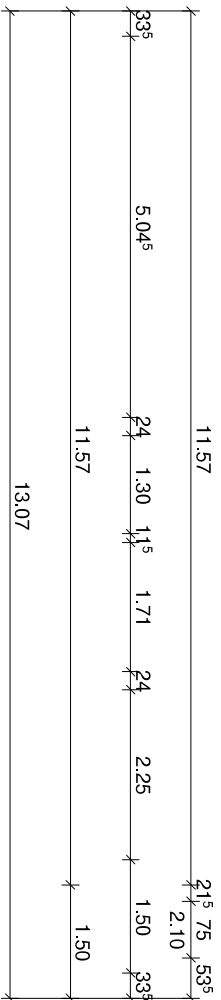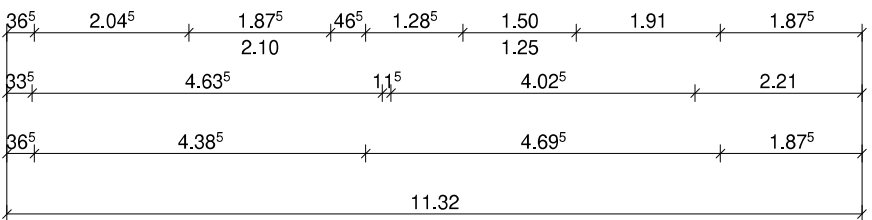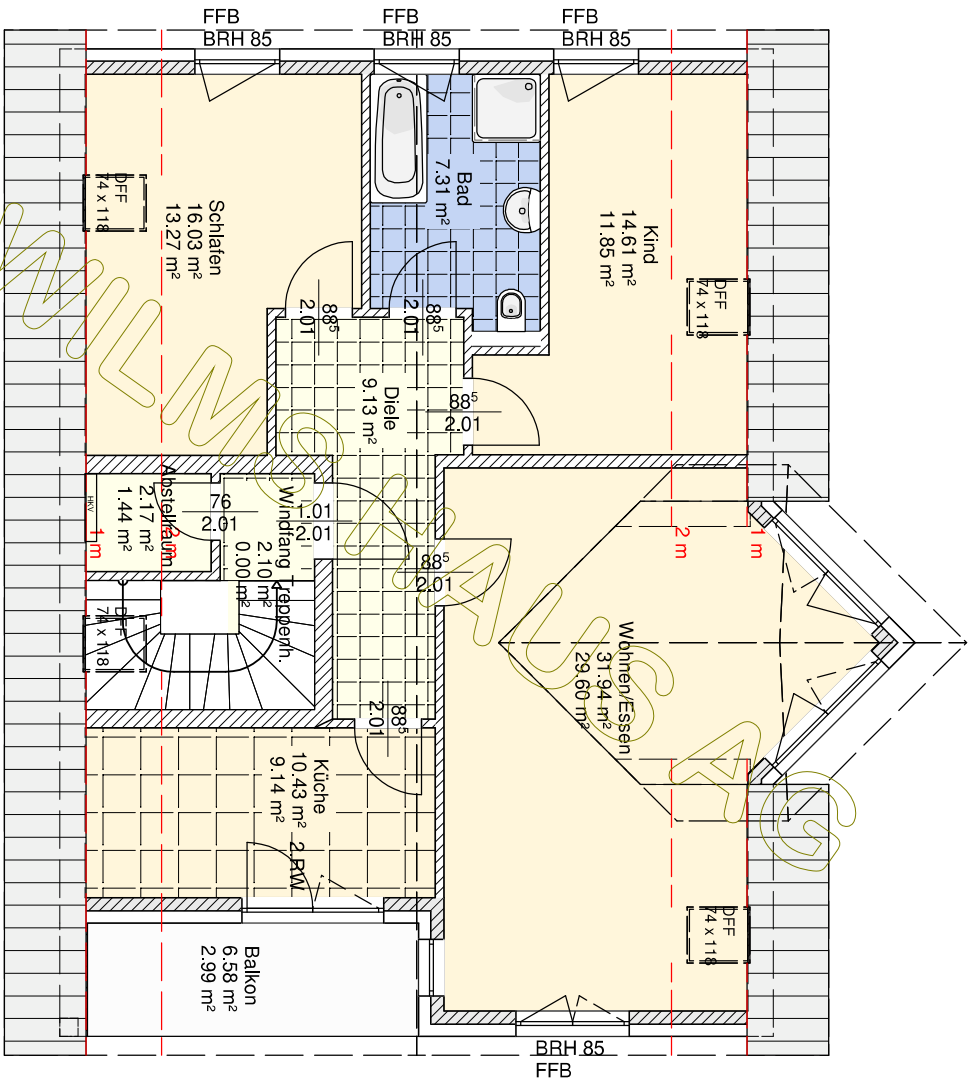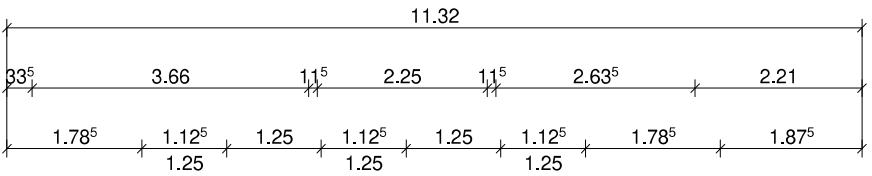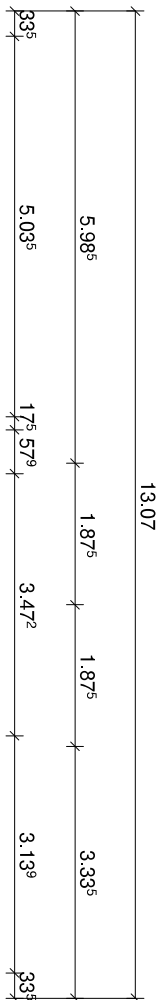


BAUHERR: Peter KG

GEZEICHNET	DATUM	NAME
GEPRÜFT	01.09.2020	

M 1:100
in m, cm

Dachgeschoss

ZEICHNUNG
NR.:

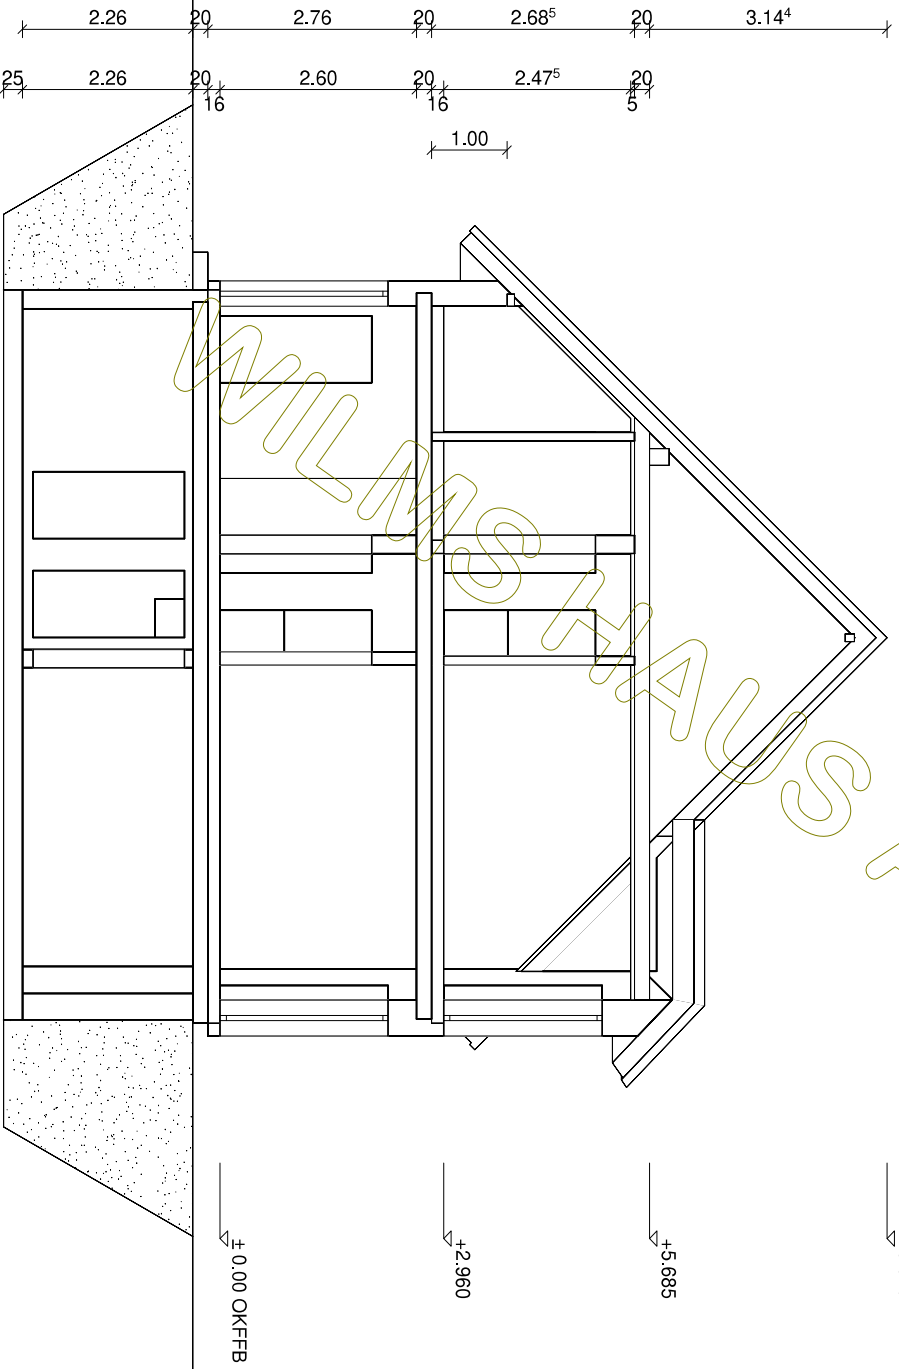

Dachkonstruktion lt. Statik

Dachneigung: 45,0°



Wilms AG

BAUHERR: Peter KG

DATUM

NAME

GEZEICHNET

01.09.2020

GEPRÜFT



Schnitt A

ZEICHNUNG
NR.:

M 1:100
in m, cm

Dachkonstruktion lt. Statik

Dachneigung: 45,0°

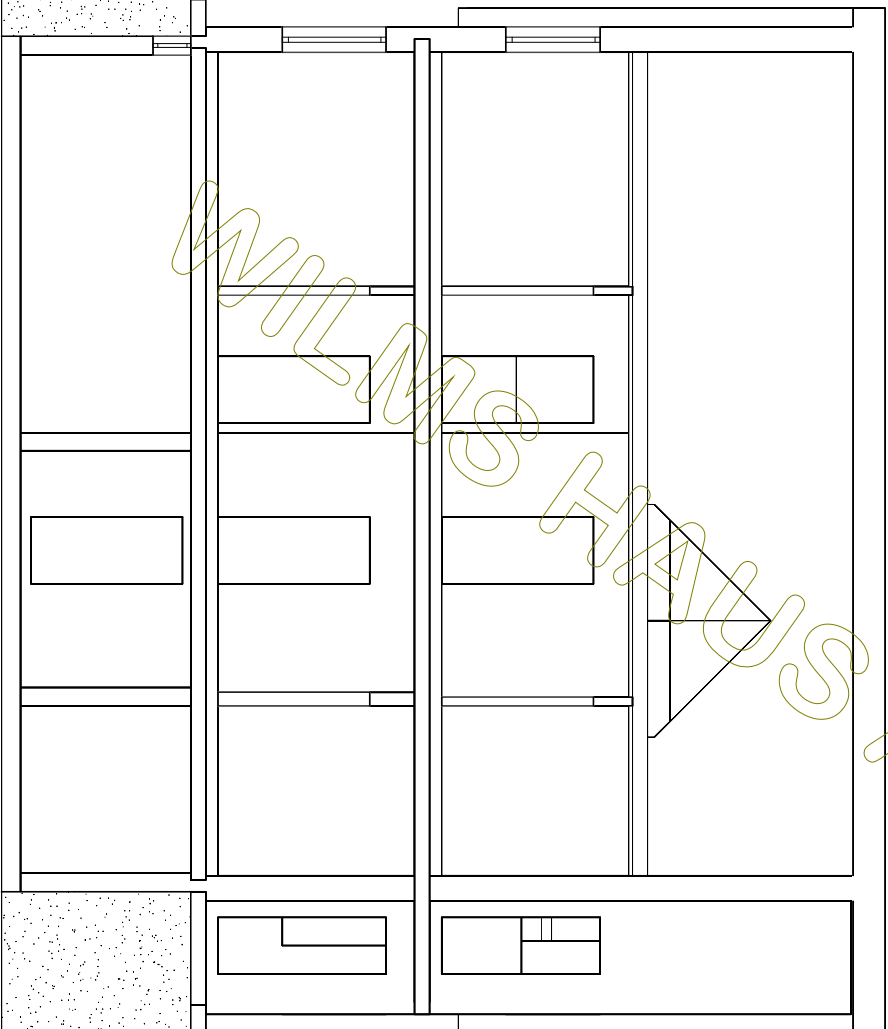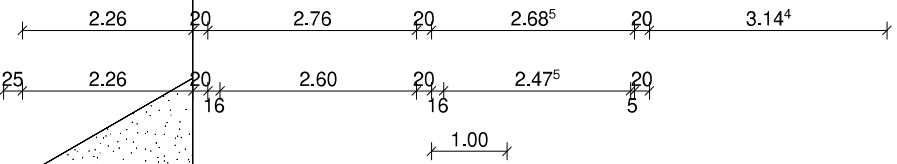

±0.00 OKFFEE
+2.960
+5.685
+8.829




BAUHERR: Peter KG		
GEZEICHNET	DATUM	NAME
GEPRÜFT	01.09.2020	

M 1:100
in m, cm

Schnitt B

ZEICHNUNG
NR.:

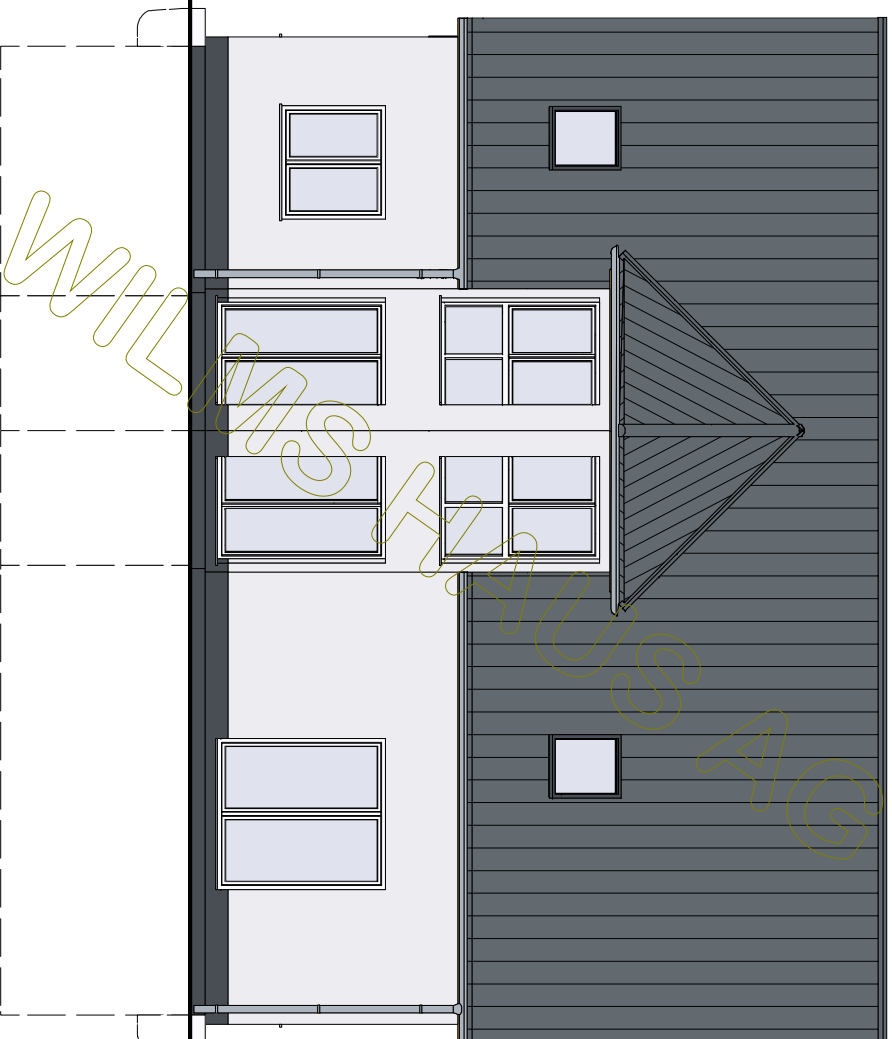

BAUHERR: Peter KG

NAME

DATUM

GEZEICHNET


01.09.2020

GEPRÜFT

Nordansicht

M 1:100
in m, cm

ZEICHNUNG
NR.:

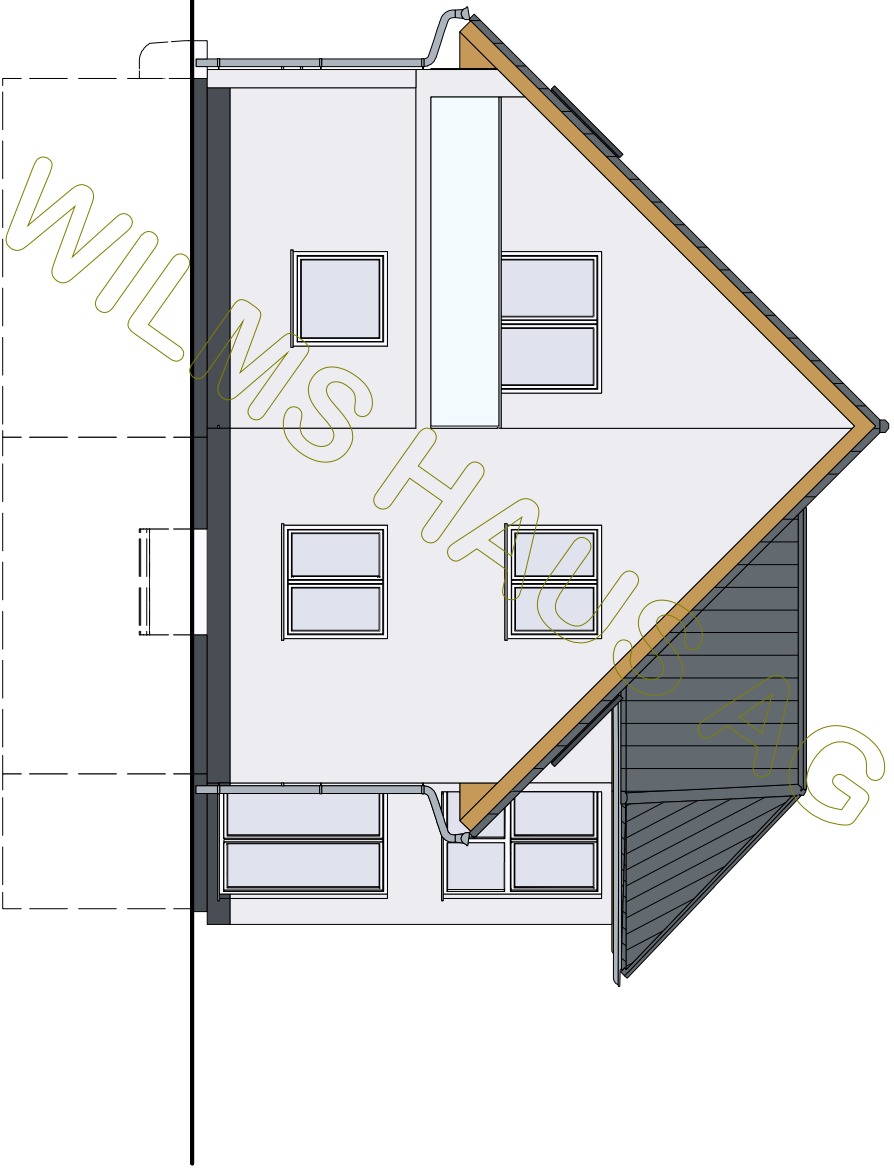

Wilms AG

BAUHERR: Peter KG

NAME

DATUM

GEZEICHNET


01.09.2020


GEPRÜFT

M 1:100
in m, cm

Ostansicht

ZEICHNUNG
NR.:

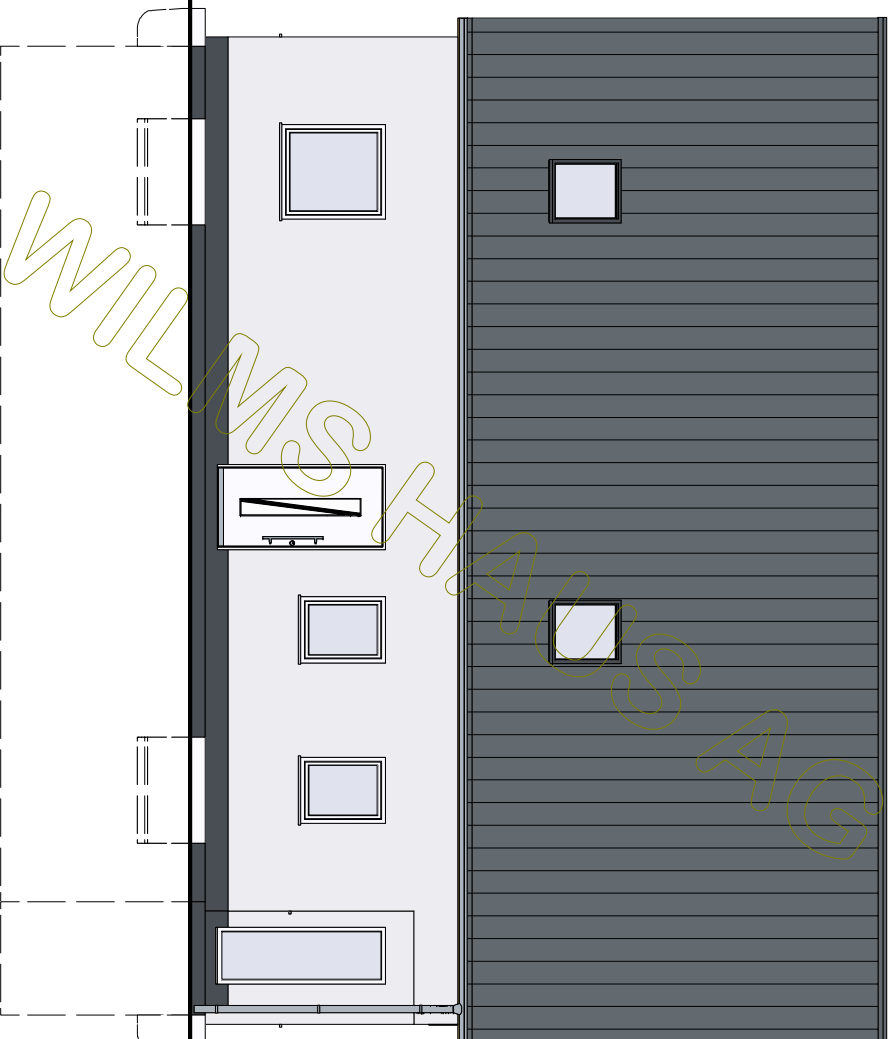


 Wilms AG			BAUHERR: Peter KG	
			NAME	
GEZEICHNET	DATUM	01.09.2020		
	GEPRÜFT			

M 1:100
in m, cm

Südensicht

ZEICHNUNG
NR.:

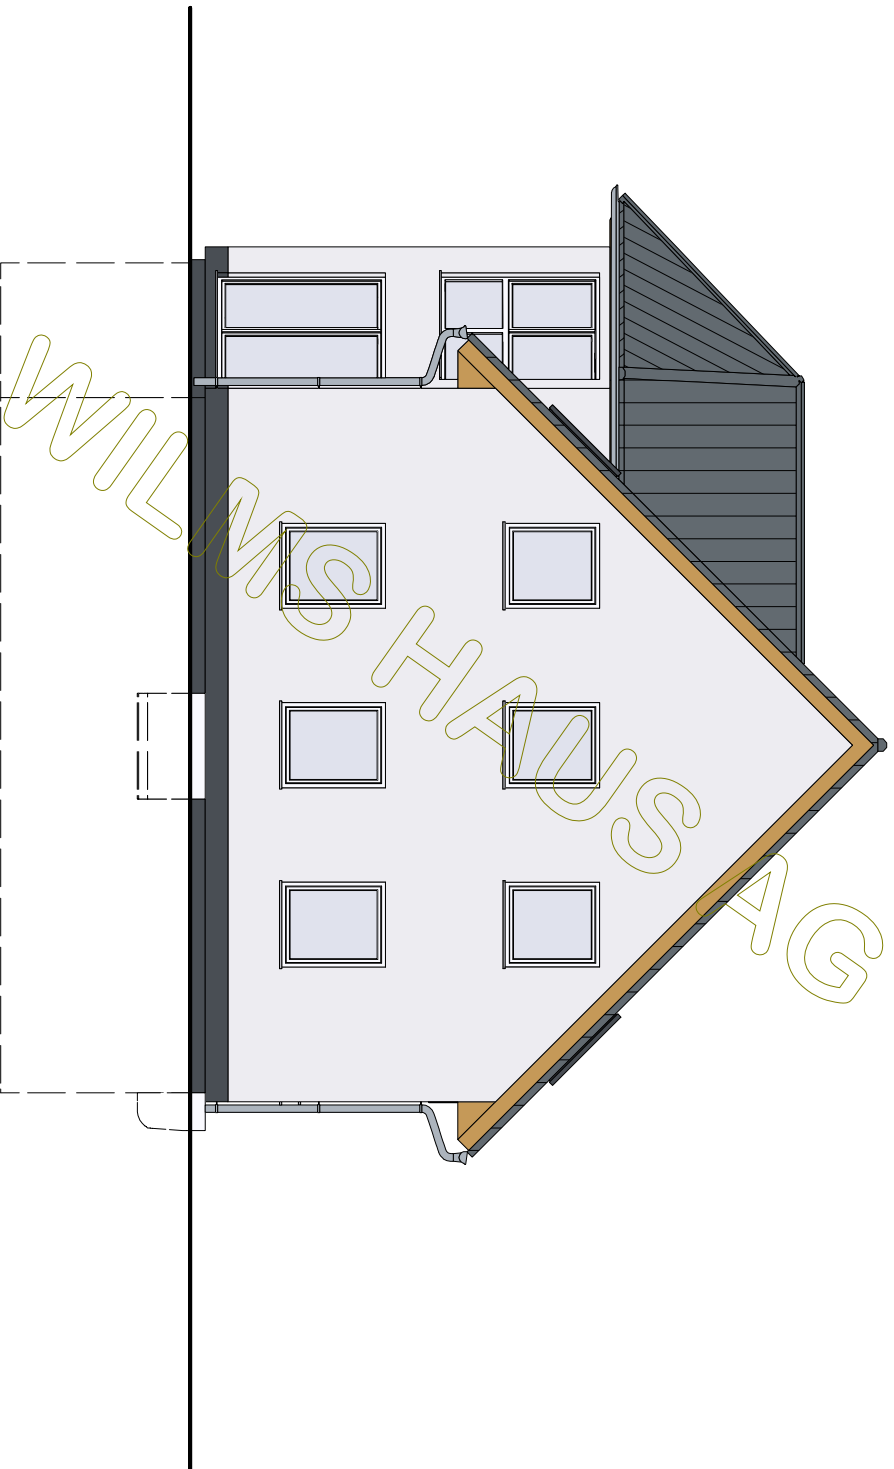

BAUHERR: Peter KG		
	DATUM	NAME
GEZEICHNET	01.09.2020	
GEPRÜFT		

M 1:100
in m, cm

Westansicht

ZEICHNUNG
NR.: