


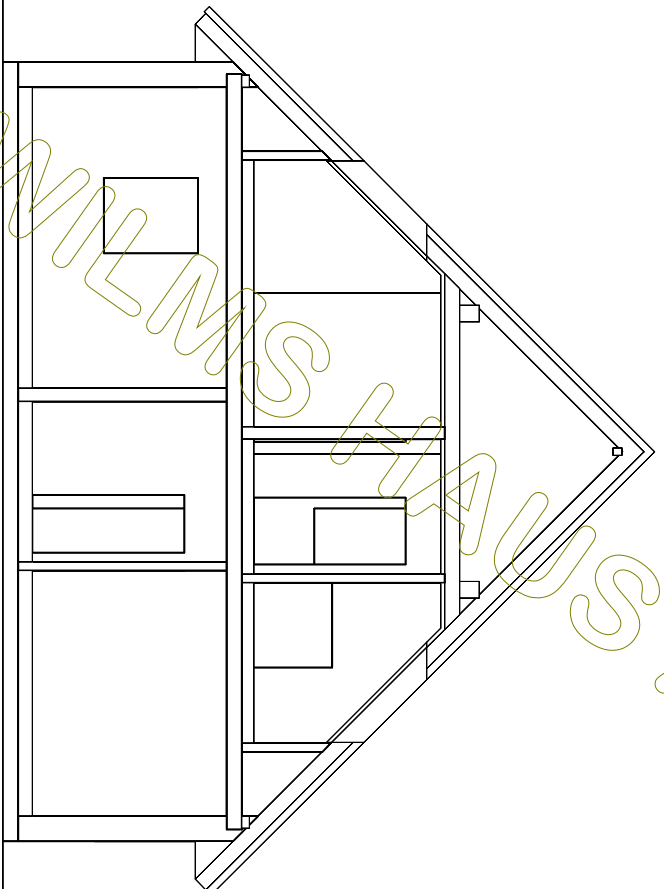
| | | |
|---|-----------------------|-----------|
|  | BAUHERR: Valentina BP | |
| | GEZEICHNET | DATUM |
| GEPRÜFT | 01.09.2020 | NAME |
| Dachgeschoss | | ZEICHNUNG |
| M 1:100 in m, cm | | NR.: |

© WilmsAG 2018
 Jede Verlinkung, Vervielfältigung, Verbreitung, Sendung und Wieder-
 bzw. Weitergabe der Inhalte ist ohne schriftliche Genehmigung der
 WilmsAG ausdrücklich untersagt.

20 2.76 20 2.68⁵ 20 2.58²

20 2.57 20 2.47⁵ 20 5

19 16 5



Dachkonstruktion lt. Statik

Dachneigung: 45,0°

+8.237

+5.655

+2.930

+0.00 OKFFB



Wilms AG

BAUHERR: Valentina BP

| GEZEICHNET | DATUM | NAME |
|------------|------------|------|
| GEPRÜFT | 01.09.2020 | |

M 1:100
in m, cm


Schnitt A

ZEICHNUNG
NR.:

20 2.76 20 2.68⁵ 20 2.58²

20 2.57 20 2.47⁵ 20

19 16 5

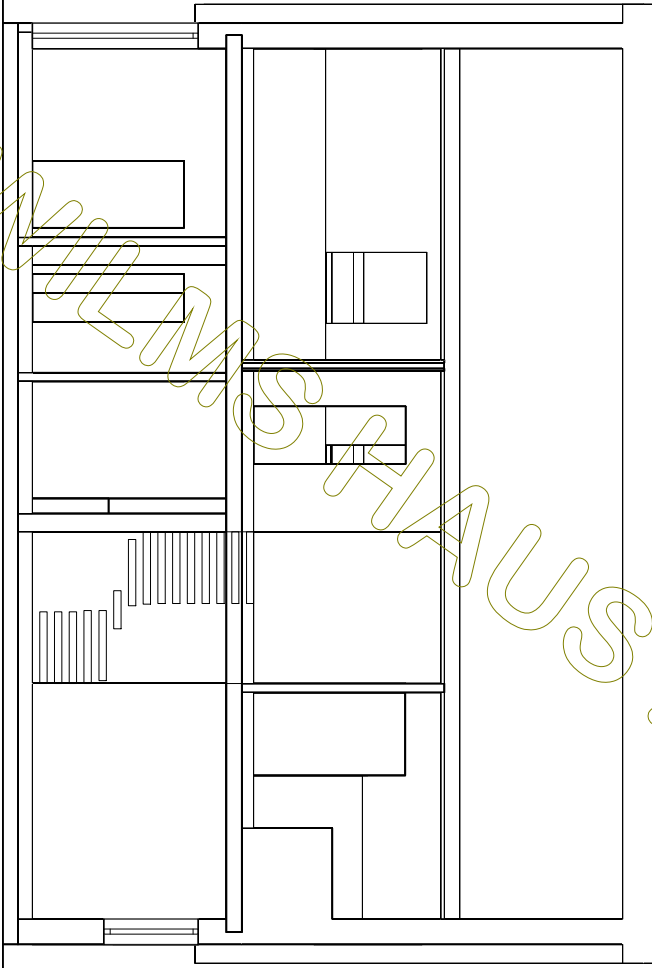

Dachkonstruktion lt. Statik


Dachneigung: 45.0°

+8.237

+5.655

+2.930

± 0.00 OKFFB

| | | | |
|---|-----------------------|------------|-------------------|
|  | BAUHERR: Valentina BP | | NAME |
| | GEZEICHNET | DATUM | |
| | GEPRÜFT | 01.09.2020 | |
| M 1:100 in m, cm | Schnitt B | | ZEICHNUNG NR.: |

© WilmsAG 2018
 Jede Verlinkung, Vervielfältigung, Verbreitung, Sendung und Wieder-
 bzw. Weitergabe der Inhalte ist ohne schriftliche Genehmigung der
 WilmsAG ausdrücklich untersagt.




G

| | | | | |
|--|------------|------------|-----------------------|------|
|  Wilms AG | | | BAUHERR: Valentina BP | |
| | | | DATUM | NAME |
| M 1:100 in m, cm | GEZEICHNET | 01.09.2020 | | |
| | GEPRÜFT | | | |

Nordansicht

ZEICHNUNG
NR.:

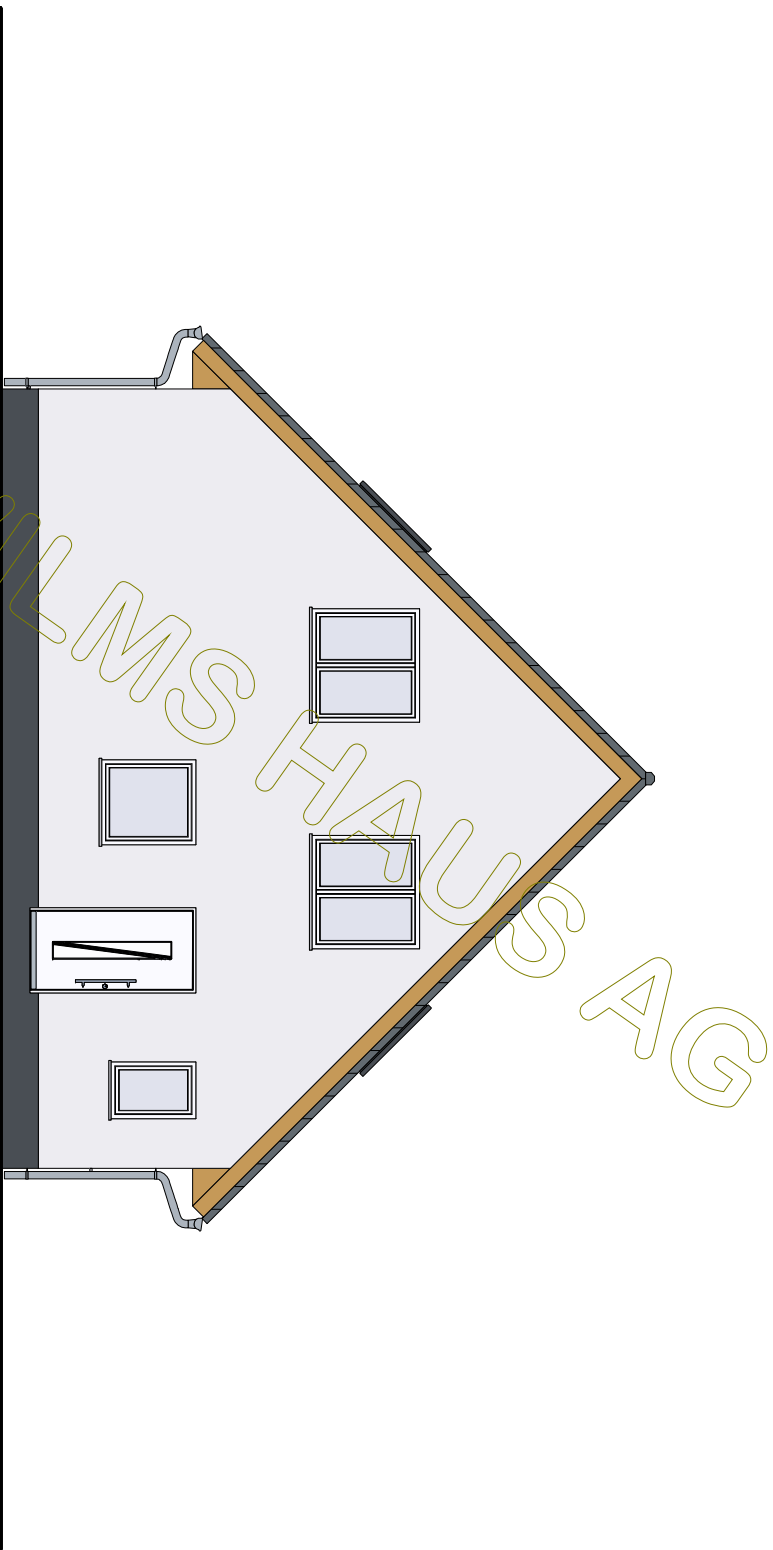

BAUHERR: Valentina BP

| GEZEICHNET | DATUM | NAME |
|------------|------------|------|
| GEPRÜFT | 01.09.2020 | |

M 1:100
in m, cm

Ostansicht

ZEICHNUNG
NR.:



Wilms AG


BAUHERR: Valentina BP
 GEZEICHNET 01.09.2020
 GEPRÜFT

DATUM NAME
 01.09.2020

M 1:100
 in m, cm

Südensicht

ZEICHNUNG
 NR.:

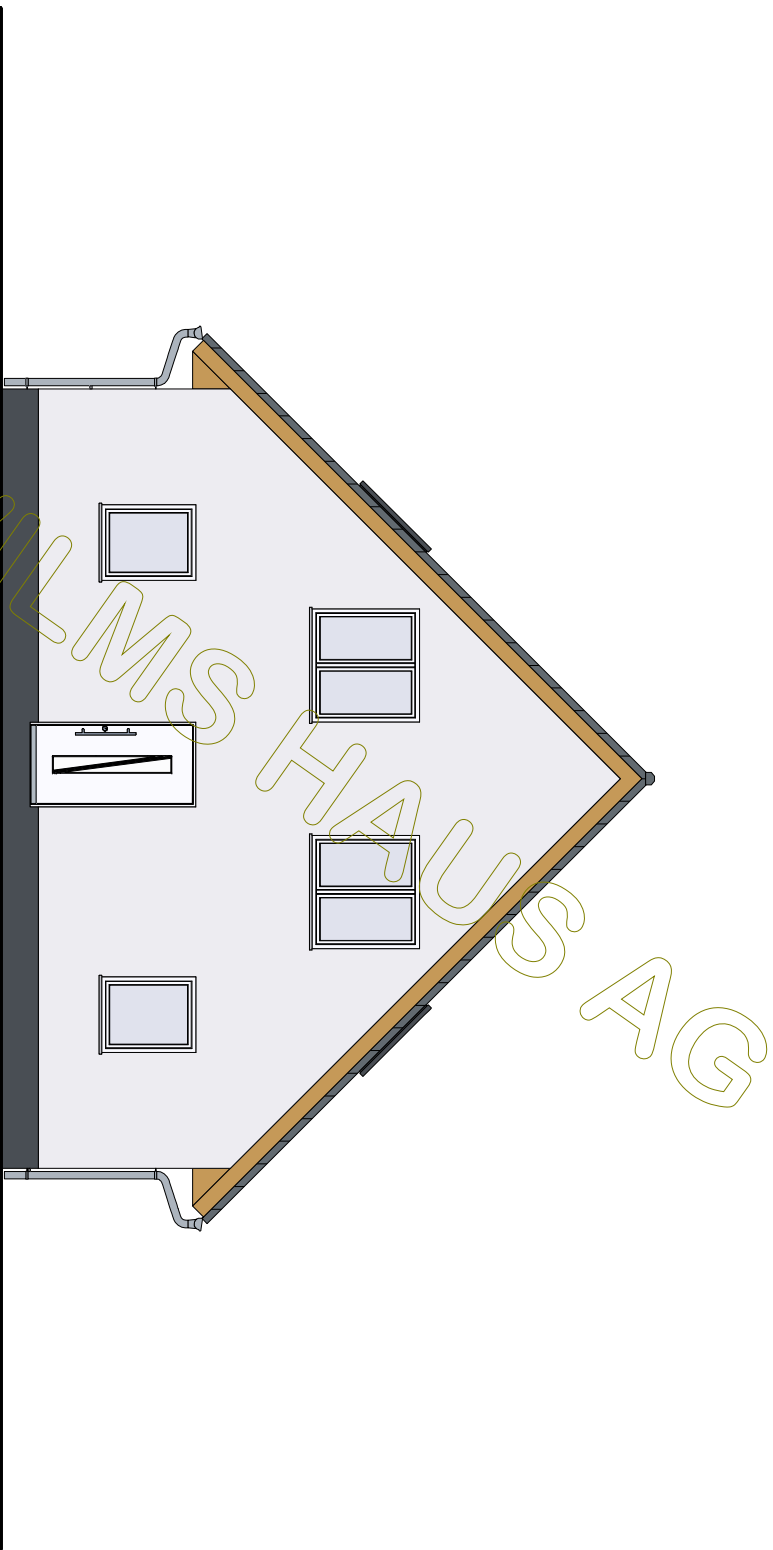

| | | |
|-----------------------|------------|------|
| BAUHERR: Valentina BP | | |
| | DATUM | NAME |
| GEZEICHNET | 01.09.2020 | |
| GEPRÜFT | | |

M 1:100
in m, cm

Westansicht

ZEICHNUNG
NR.: