





BAUHERR: Alexandra BP

GEZEICHNET	DATUM	NAME
GEPRÜFT	19.08.2020	

M 1:100
in m, cm

Erdgeschoss

ZEICHNUNG
NR.:

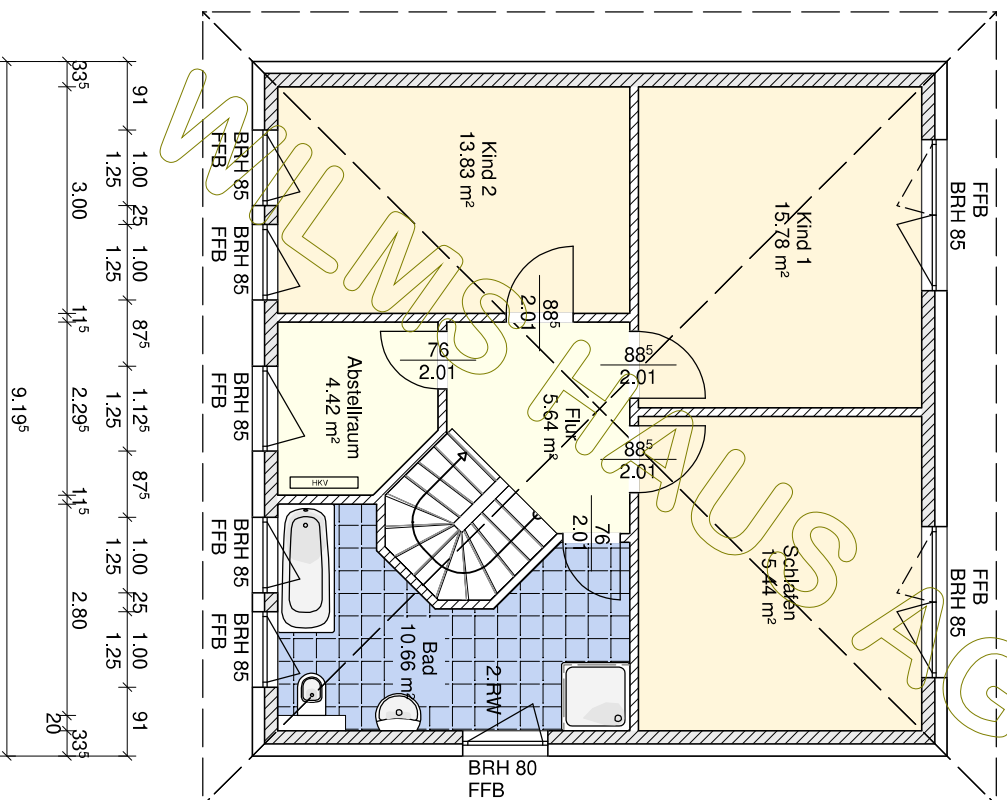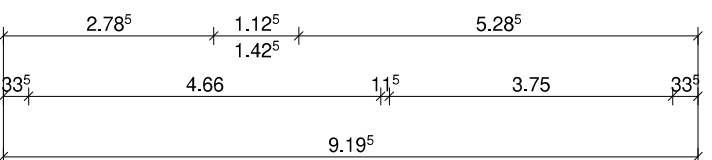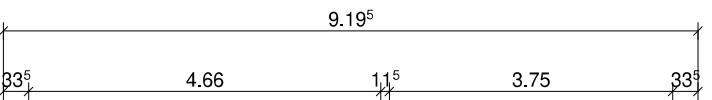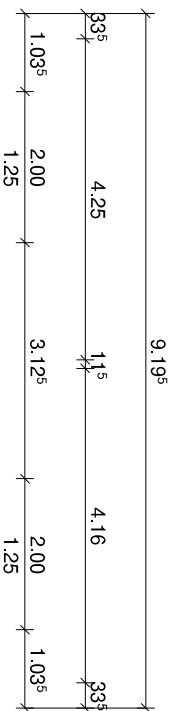

Wilms AG

BAUHERR: Alexandra BP

DATUM

NAME

GEZEICHNET


19.08.2020

GEPRÜFT

M 1:100
in m, cm

Dachgeschoss

ZEICHNUNG
NR.:

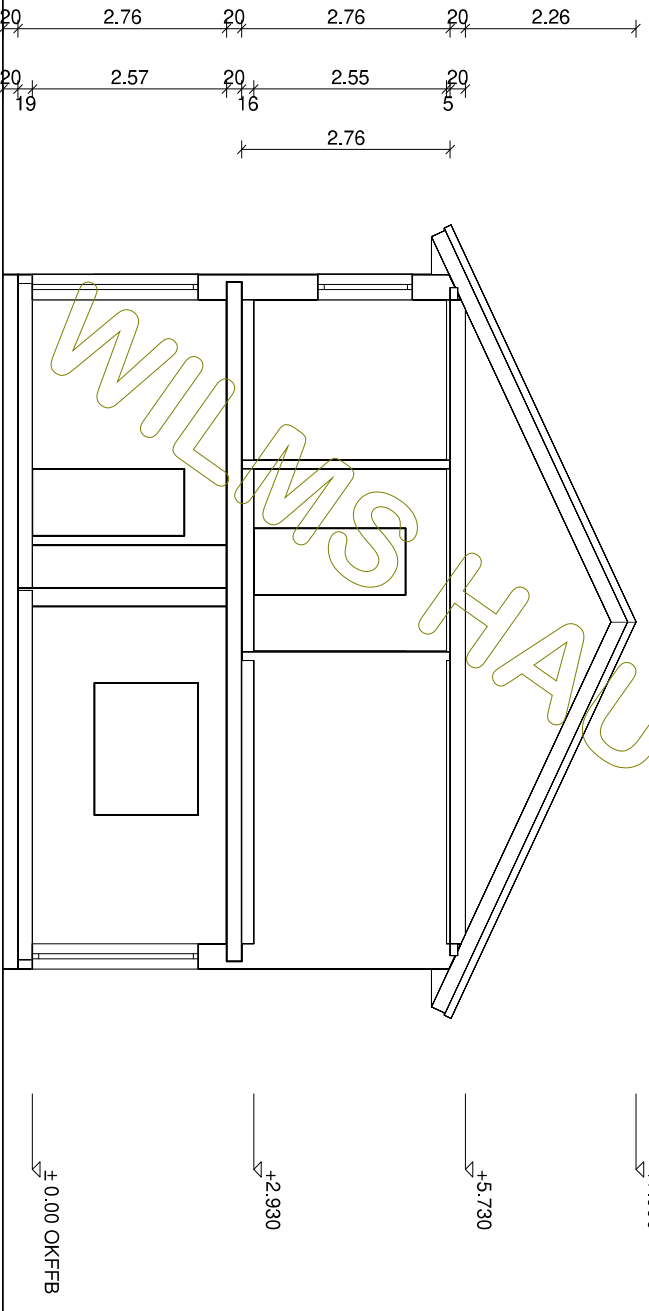

Dachkonstruktion lt. Statik

Dachneigung: 25,0°

± 0.00 OKFFB

+2.930

+5.730

+7.990

BAUHERR: Alexandra BP

NAME

DATUM

19.08.2020

GEZEICHNET

GEPRÜFT


Schnitt A

M 1:100
in m, cm





Wilms AG

ZEICHNUNG
NR.:

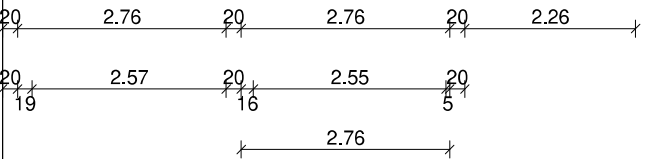


Dachkonstruktion lt. Statik

Dachneigung: 25,0°

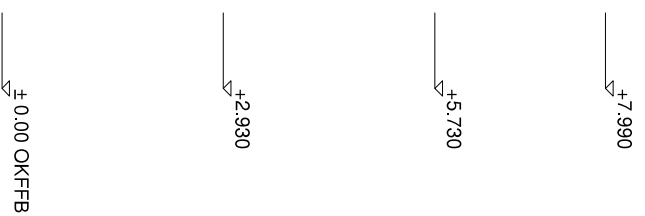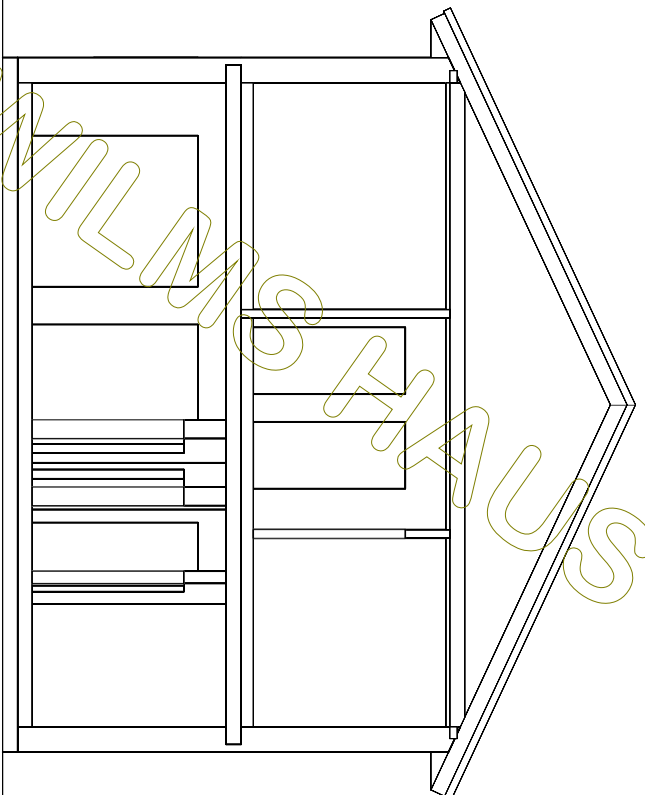

WILMSHAUS AG

	BAUHERR: Alexandra BP	
	DATUM	NAME
	GEZEICHNET	19.08.2020
GEPRÜFT		


M 1:100
in m, cm

Schnitt B


ZEICHNUNG
NR.:



AG

 Wilms AG	BAUHERR: Alexandra BP		
	DATUM	NAME	
	GEZEICHNET	19.08.2020	
GEPRÜFT			
M 1:100 in m, cm	Nordansicht		ZEICHNUNG NR.:

© WilmsAG 2018
Jede Verlinkung, Vervielfältigung, Verbreitung, Sendung und Wieder-
bzw. Weitergabe der Inhalte ist ohne schriftliche Genehmigung der
WilmsAG ausdrücklich untersagt.

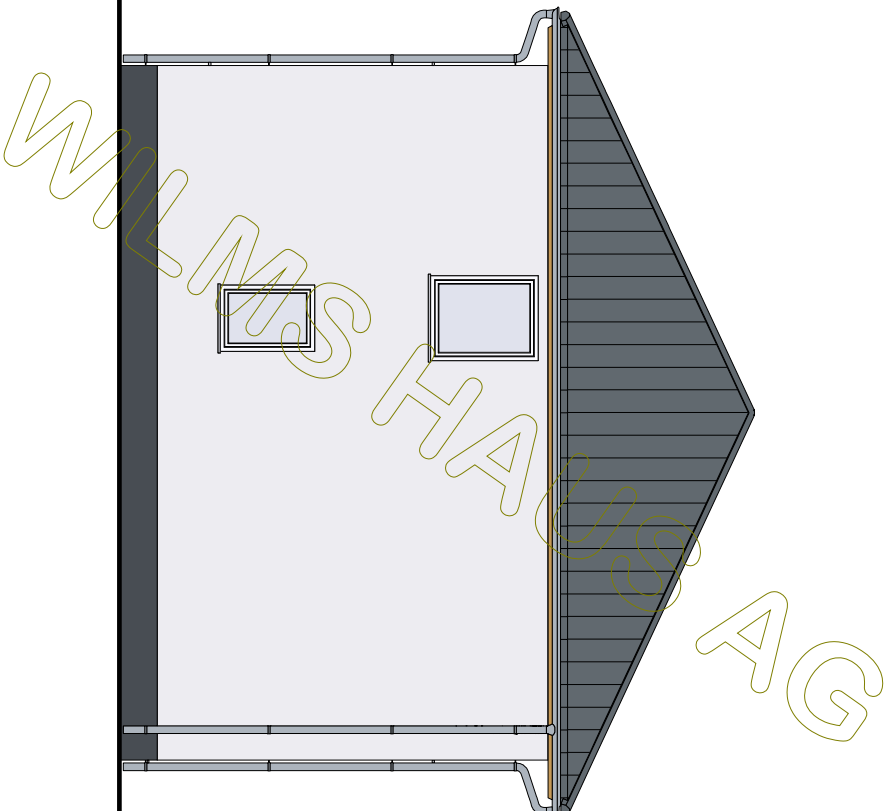


BAUHERR: Alexandra BP		
	DATUM	NAME
GEZEICHNET	19.08.2020	
GEPRÜFT		


M 1:100
in m, cm


Ostansicht

ZEICHNUNG
NR.:

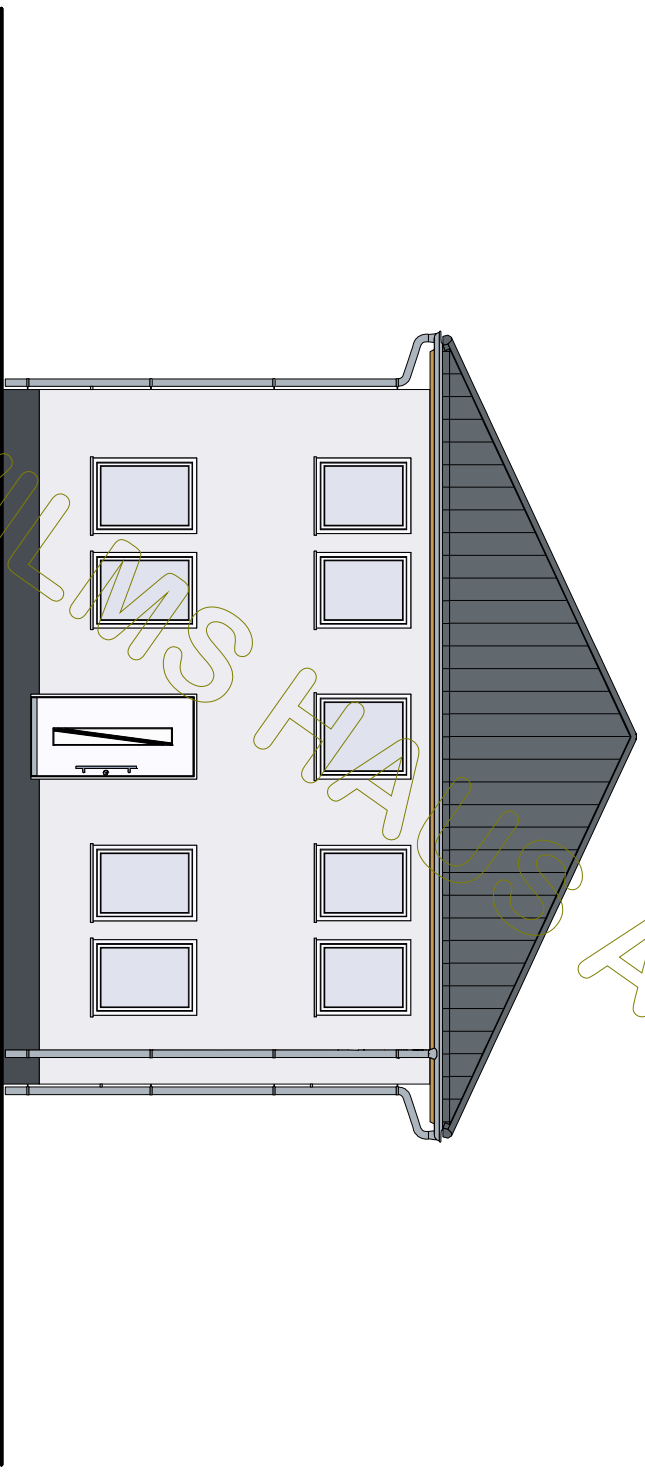

AG

 Wilms AG			BAUHERR: Alexandra BP	
			DATUM	NAME
GEZEICHNET		19.08.2020		
GEPRÜFT				
M 1:100 in m, cm		Südansicht		ZEICHNUNG NR.:

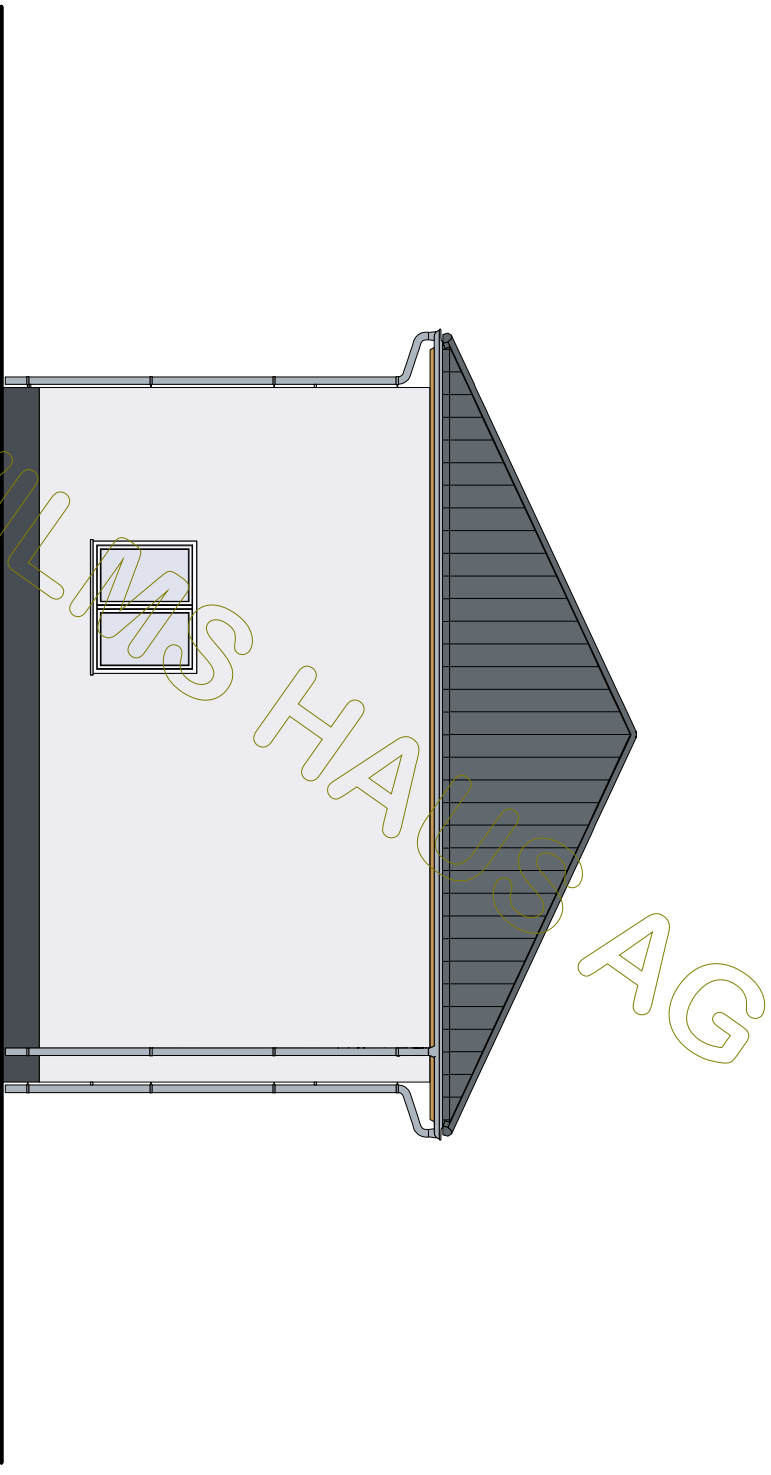

WILMS HAUS AG



BAUHERR: Alexandra BP		
	DATUM	NAME
GEZEICHNET	19.08.2020	
GEPRÜFT		

M 1:100
in m, cm

Westansicht

ZEICHNUNG
NR.: