

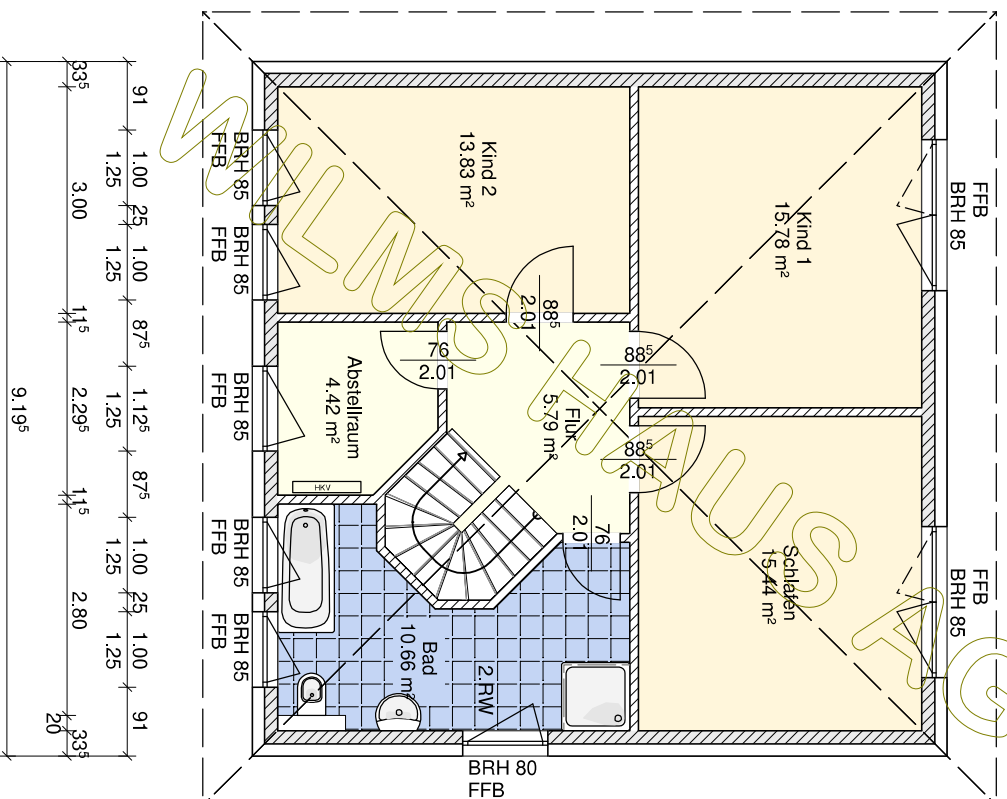
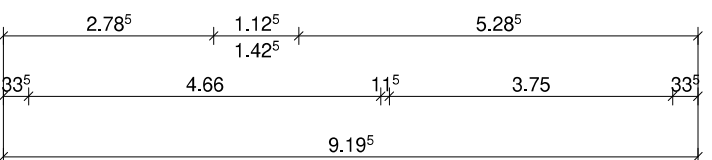
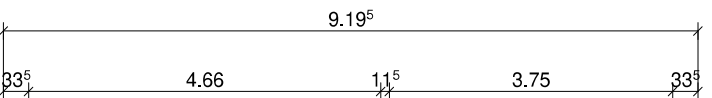
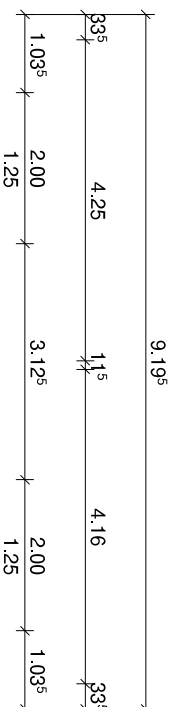
	BAUHERR: Alexandra KG	
	DATUM	NAME
GEZEICHNET	19.08.2020	
GEPRÜFT		
M 1:100 in m, cm		ZEICHNUNG NR.:
<b>Kellergeschoss</b>		

© WilmsAG 2018  
 Jede Verlinkung, Vervielfältigung, Verbreitung, Sendung und Wieder-  
 bzw. Weitergabe der Inhalte ist ohne schriftliche Genehmigung der  
 WilmsAG ausdrücklich untersagt.



	BAUHERR: Alexandra KG	
	DATUM	NAME
M 1:100 in m, cm	GEZEICHNET	19.08.2020
GEPRÜFT		
<b>Erdgeschoss</b>		ZEICHNUNG NR.:

© WilmsAG 2018  
 Jede Verlinkung, Vervielfältigung, Verbreitung, Sendung und Wieder-  
 bzw. Weitergabe der Inhalte ist ohne schriftliche Genehmigung der  
 WilmsAG ausdrücklich untersagt.

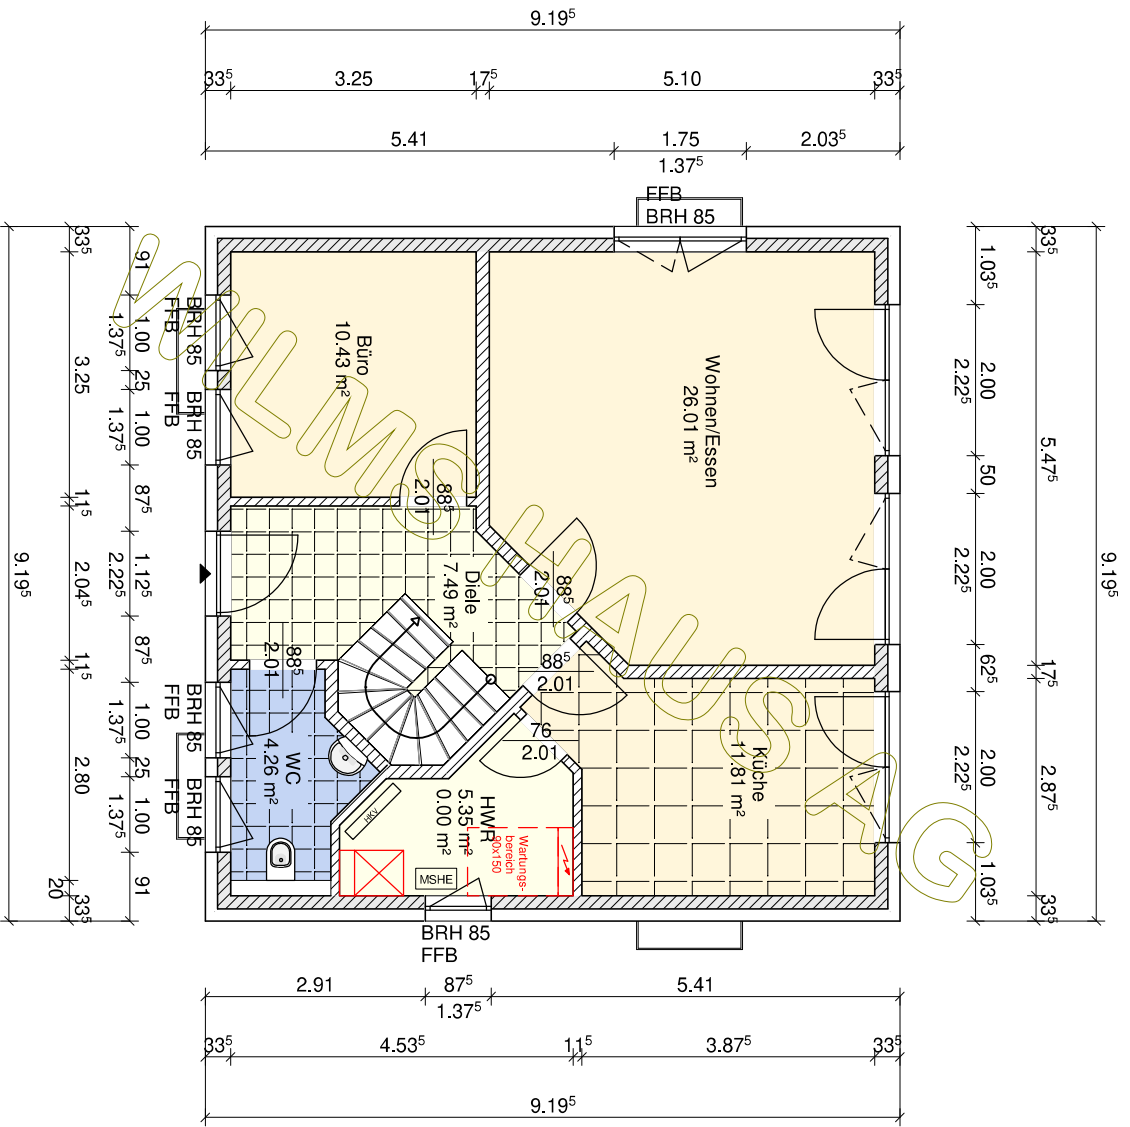


BAUHERR: Alexandra KG  
 GEZEICHNET 19.08.2020  
 GEPRÜFT

DATUM  
 NAME  
 ZEICHNUNG NR.:



M 1:100  
 in m, cm


Dachgeschoss

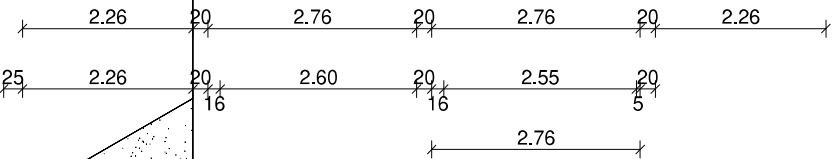


Dachkonstruktion lt. Statik

Dachneigung: 25,0°

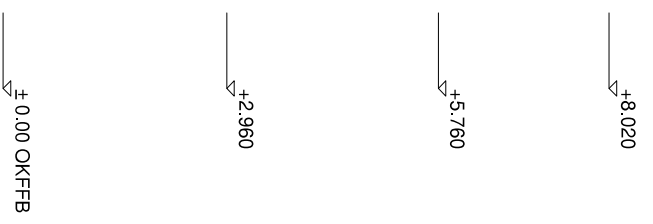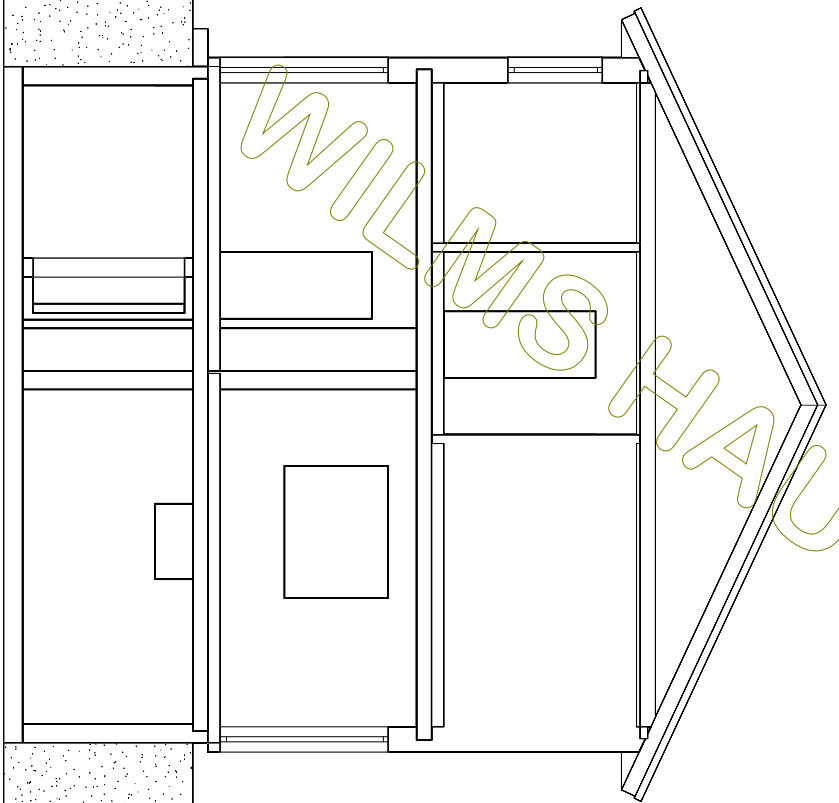



	BAUHERR: Alexandra KG		NAME
	GEZEICHNET	DATUM	
M 1:100 in m, cm	GEPRÜFT	19.08.2020	ZEICHNUNG NR.:
Schnitt A			


© WilmsAG 2018  
 Jede Verlinkung, Vervielfältigung, Verbreitung, Sendung und Wieder-  
 bzw. Weitergabe der Inhalte ist ohne schriftliche Genehmigung der  
 WilmsAG ausdrücklich untersagt.

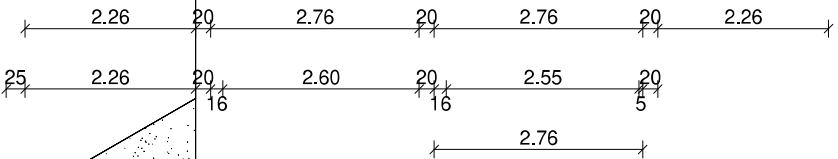


Dachkonstruktion lt. Statik

Dachneigung: 25,0°

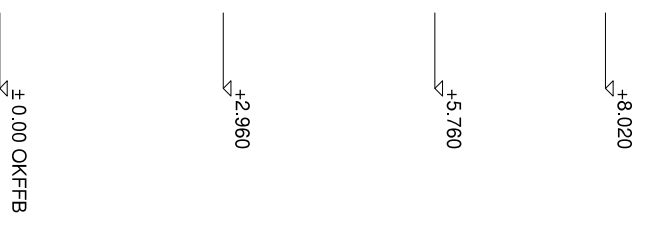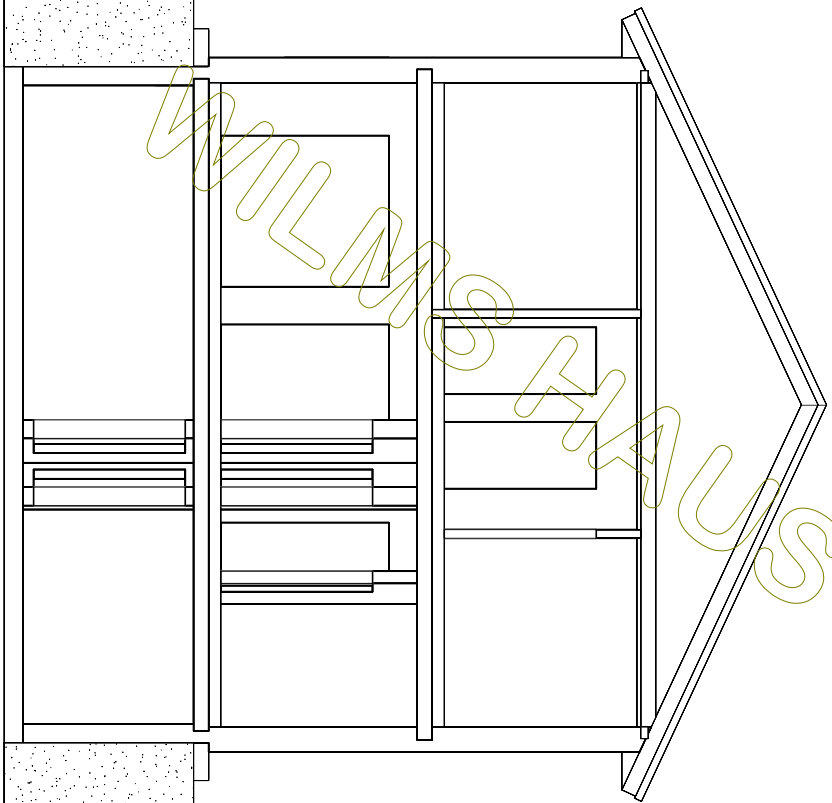

 <b>Wilms AG</b>	BAUHERR: Alexandra KG	
	DATUM	NAME
GEZEICHNET	19.08.2020	
GEPRÜFT		
M 1:100 in m, cm		ZEICHNUNG NR.:
<b>Schnitt B</b>		


© WilmsAG 2018  
 Jede Verlinkung, Vervielfältigung, Verbreitung, Sendung und Wieder-  
 bzw. Weitergabe der Inhalte ist ohne schriftliche Genehmigung der  
 WilmsAG ausdrücklich untersagt.

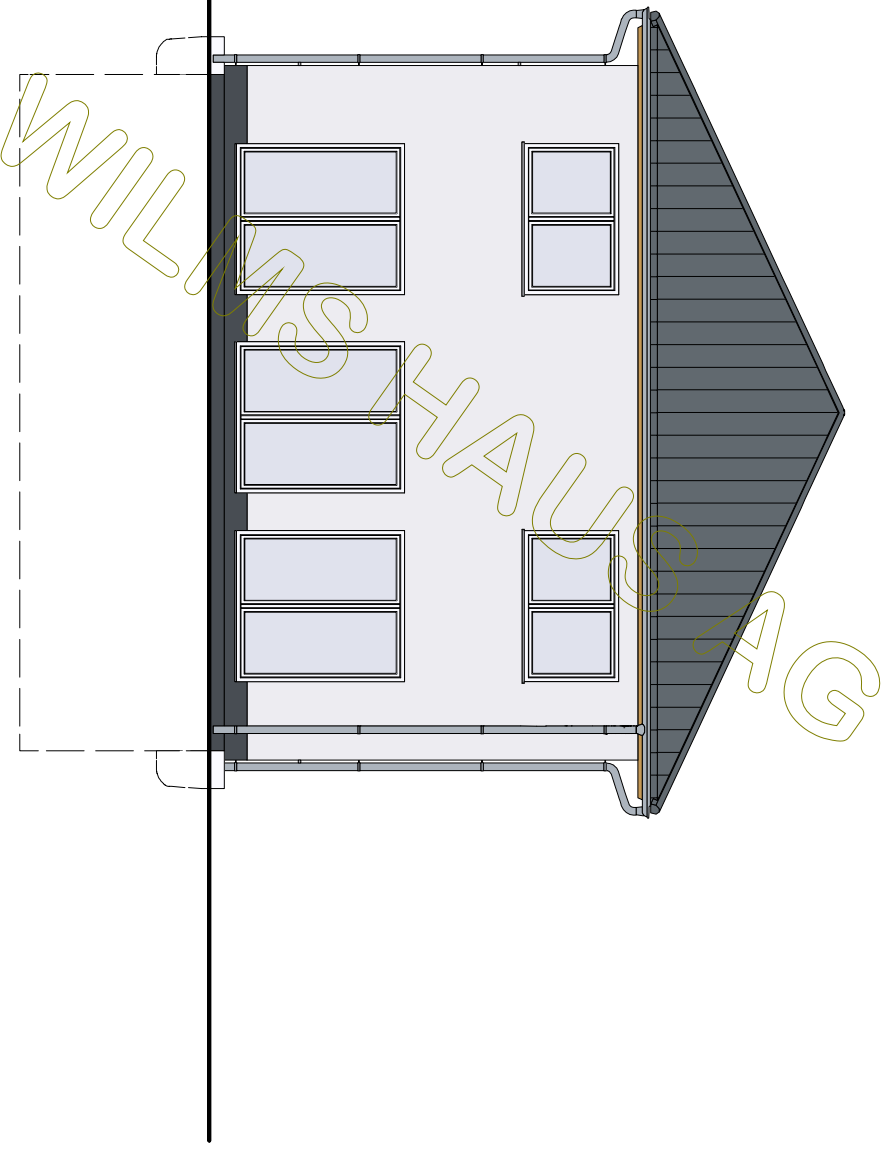


BAUHERR: Alexandra KG		
	DATUM	NAME
GEZEICHNET	19.08.2020	
GEPRÜFT		

M 1:100 in m, cm	<b>Nordansicht</b>	ZEICHNUNG NR.:

© WilmsAG 2018  
Jede Verlinkung, Vervielfältigung, Verbreitung, Sendung und Wieder-  
bzw. Weitergabe der Inhalte ist ohne schriftliche Genehmigung der  
WilmsAG ausdrücklich untersagt.

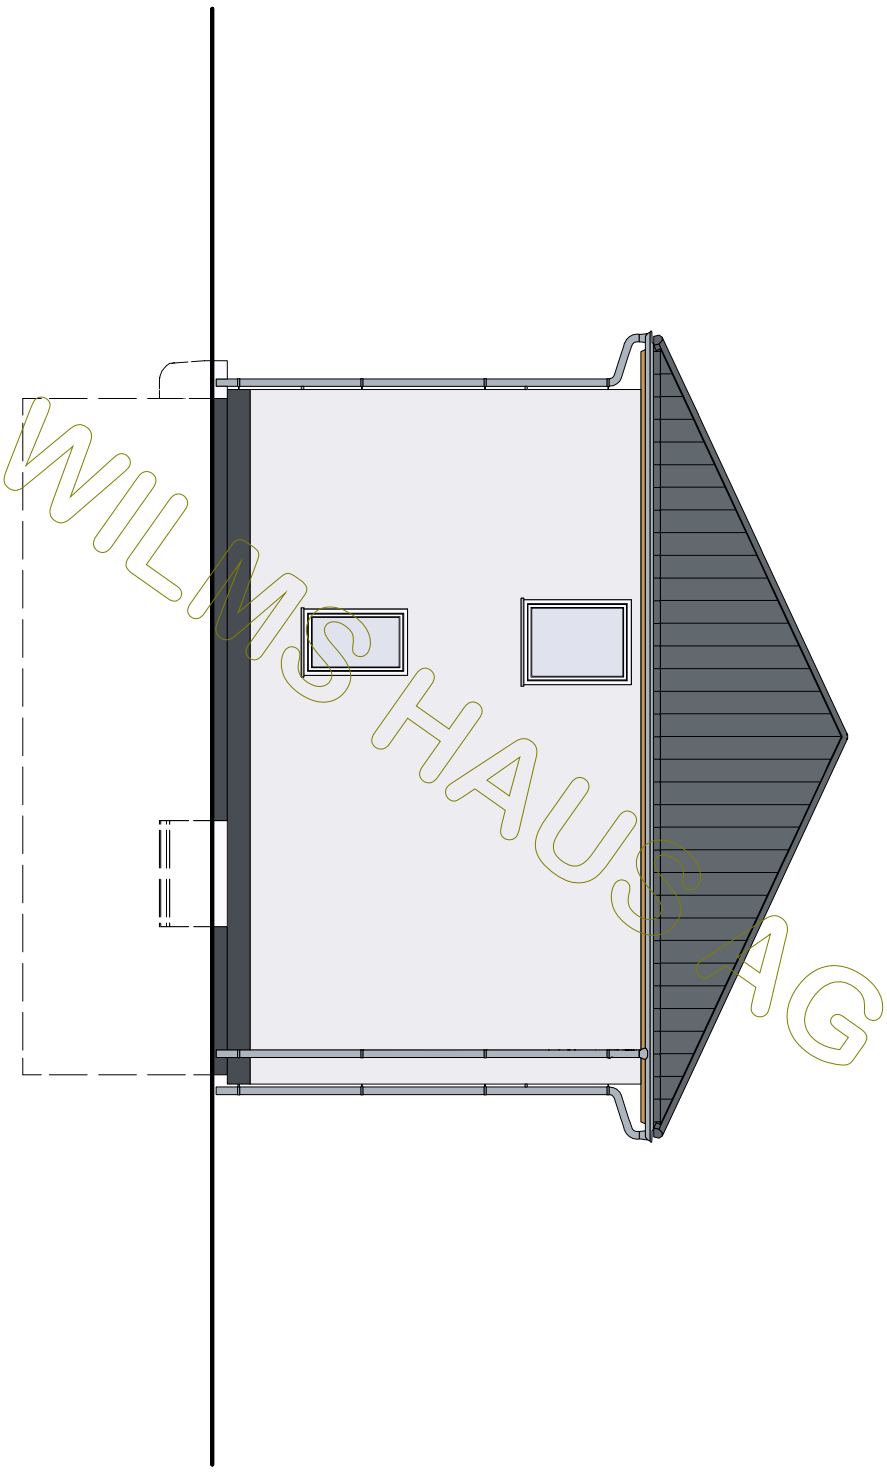


 <b>Wilms AG</b>	BAUHERR: Alexandra KG		
	GEZEICHNET	DATUM	NAME
	GEPRÜFT	19.08.2020	

M 1:100  
in m, cm

Ostansicht

ZEICHNUNG  
NR.:

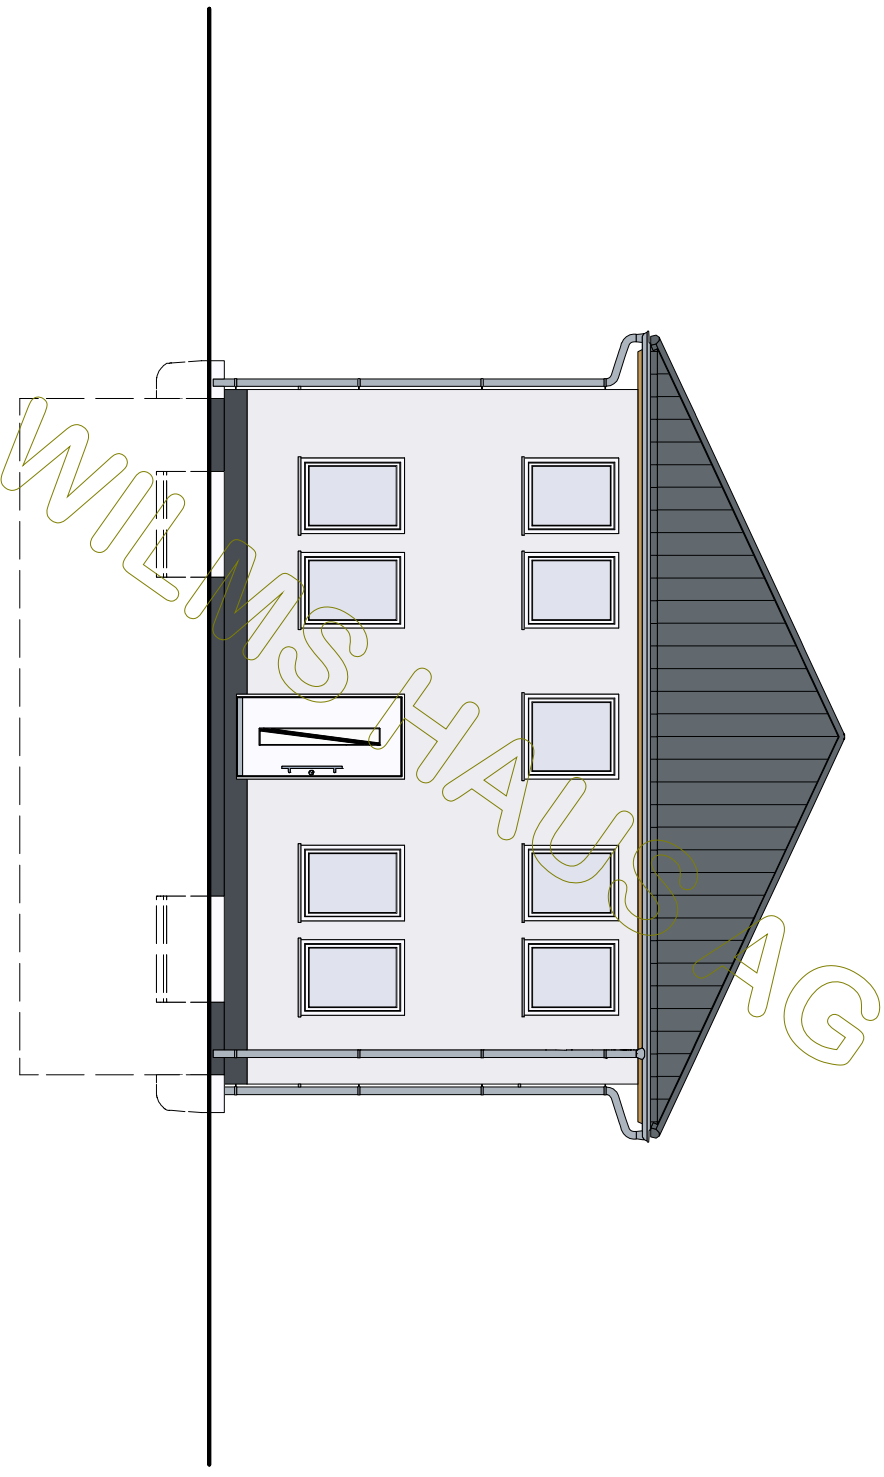


BAUHERR: Alexandra KG		
	DATUM	NAME
GEZEICHNET	19.08.2020	
GEPRÜFT		

M 1:100  
in m, cm

Südensicht

ZEICHNUNG  
NR.:



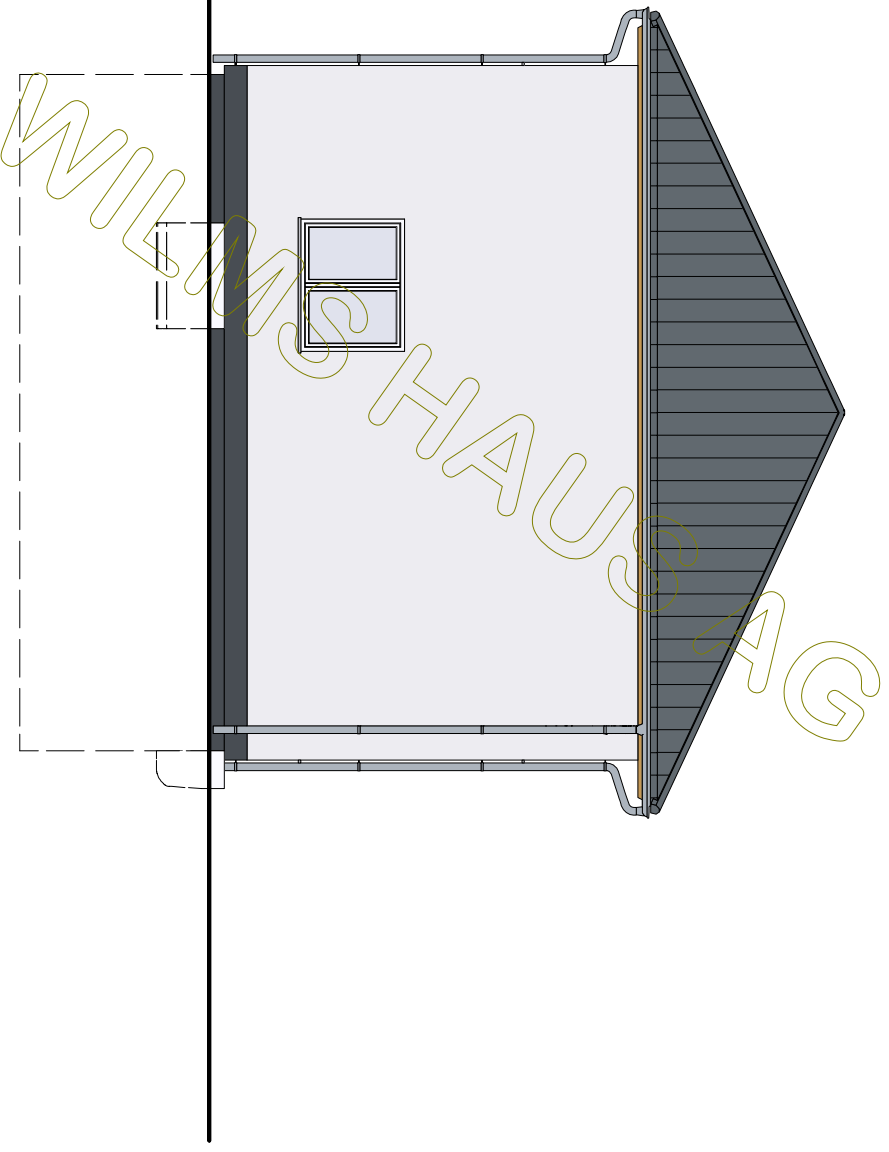

BAUHERR: Alexandra KG		
	DATUM	NAME
GEZEICHNET	19.08.2020	
GEPRÜFT		

M 1:100  
in m, cm

Westansicht

ZEICHNUNG  
NR.: