
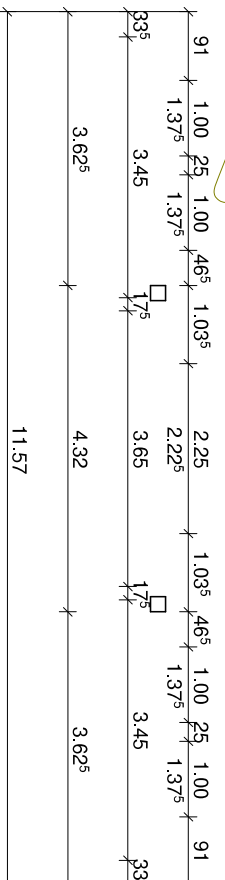
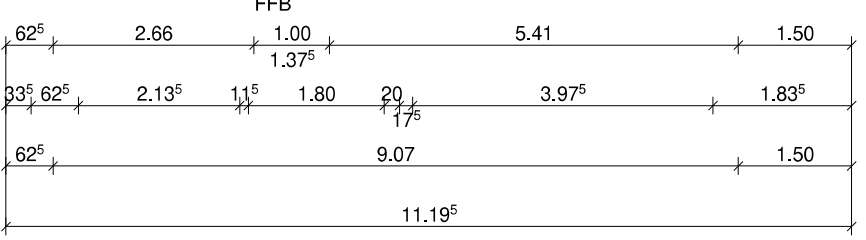
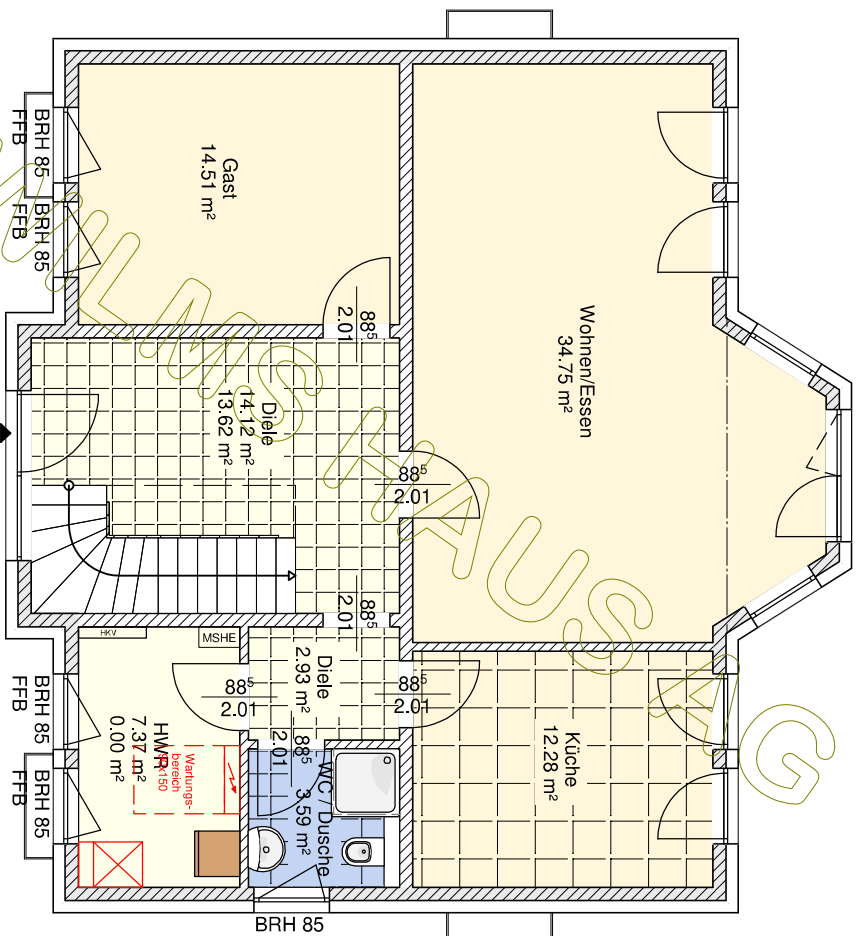
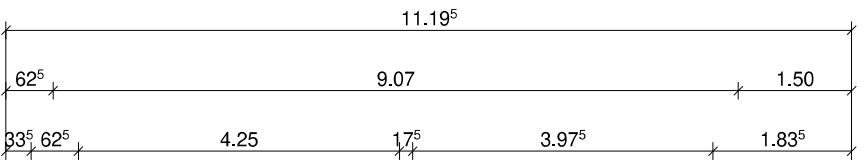


BAUHERR: Anastasia KG		NAME
GEZEICHNET	DATUM	
GEPRÜFT	19.08.2020	

M 1:100  
in m, cm

### Kellergeschoss

ZEICHNUNG  
NR.:





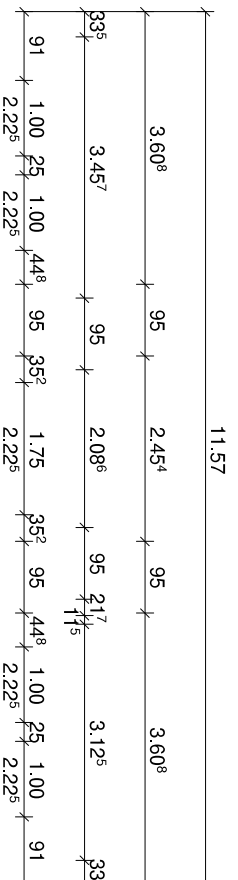


BAUHERR: Anastasia KG		NAME
GEZEICHNET		DATUM
GEPRÜFT		19.08.2020

M 1:100  
in m, cm

Erdgeschoss

ZEICHNUNG  
NR.:

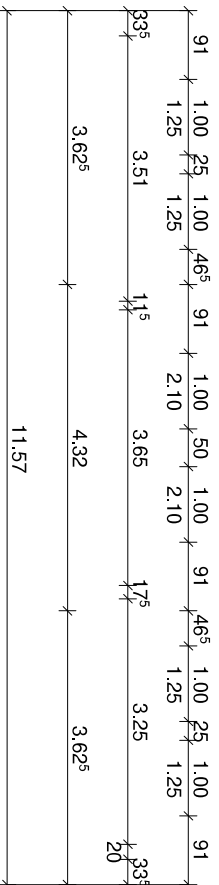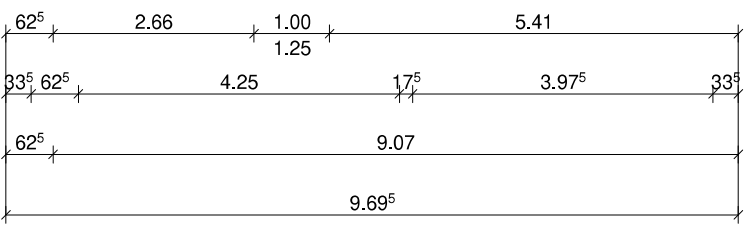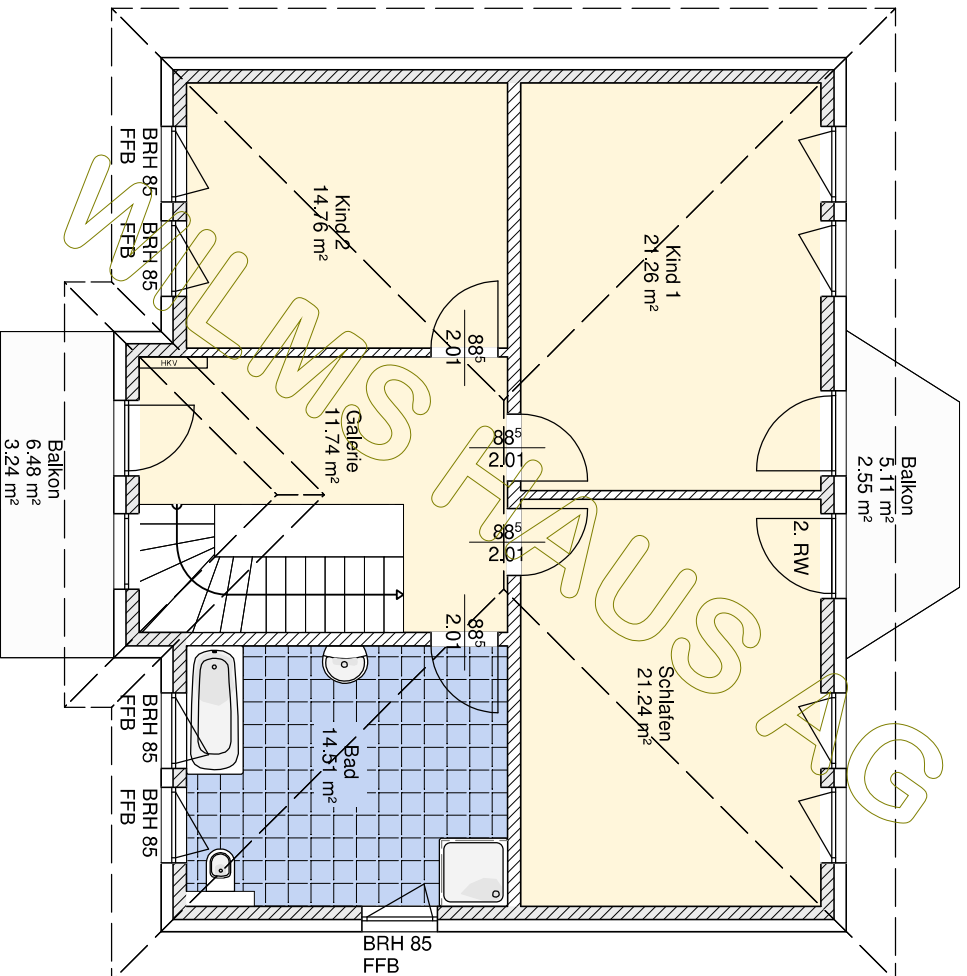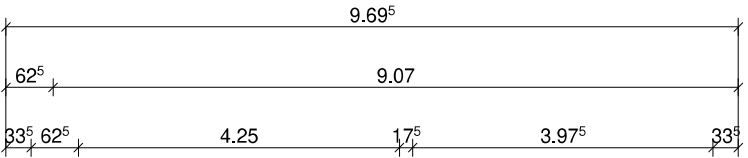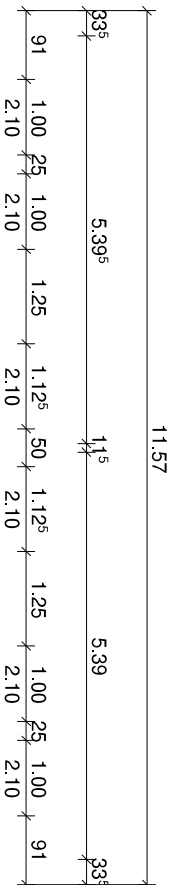


BAUHERR: Anastasia KG		NAME
GEZEICHNET	DATUM	
GEPRÜFT	19.08.2020	

M 1:100  
in m, cm


Dachgeschoss


ZEICHNUNG  
NR.:

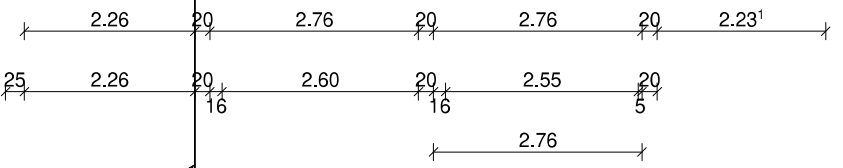


Dachkonstruktion lt. Statik

Dachneigung: 25,0°

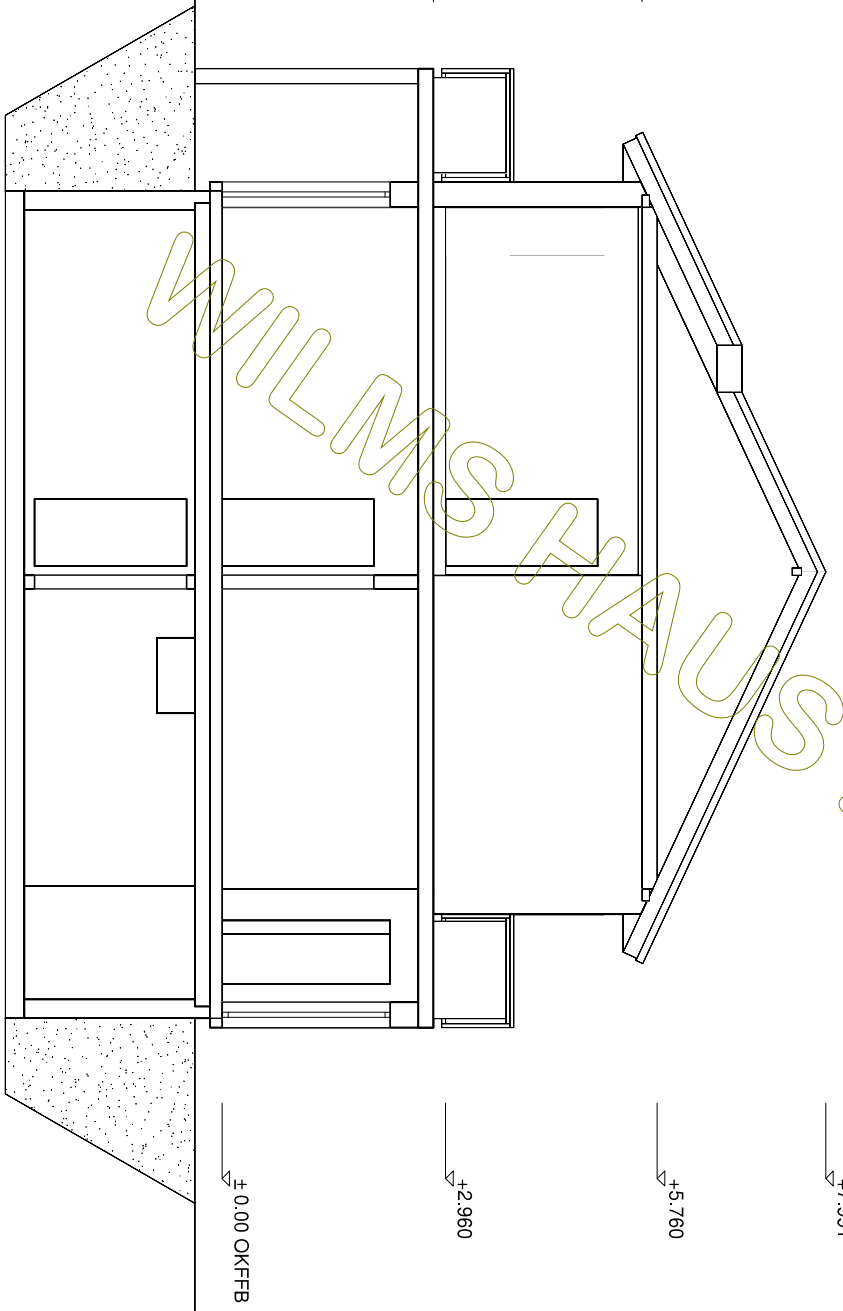



 <b>Wilms AG</b>	BAUHERR: Anastasia KG	
	DATUM	NAME
	GEZEICHNET	19.08.2020
GEPRÜFT		
M 1:100 in m, cm	Schnitt A	
		ZEICHNUNG NR.:

© WilmsAG 2018  
 Jede Verlinkung, Vervielfältigung, Verbreitung, Sendung und Wieder-  
 bzw. Weitergabe der Inhalte ist ohne schriftliche Genehmigung der  
 WilmsAG ausdrücklich untersagt.

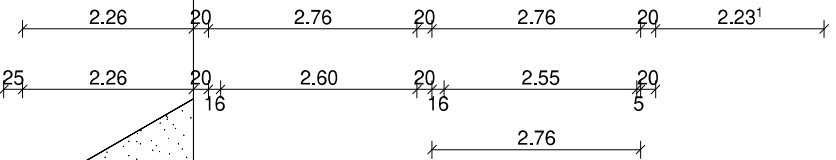


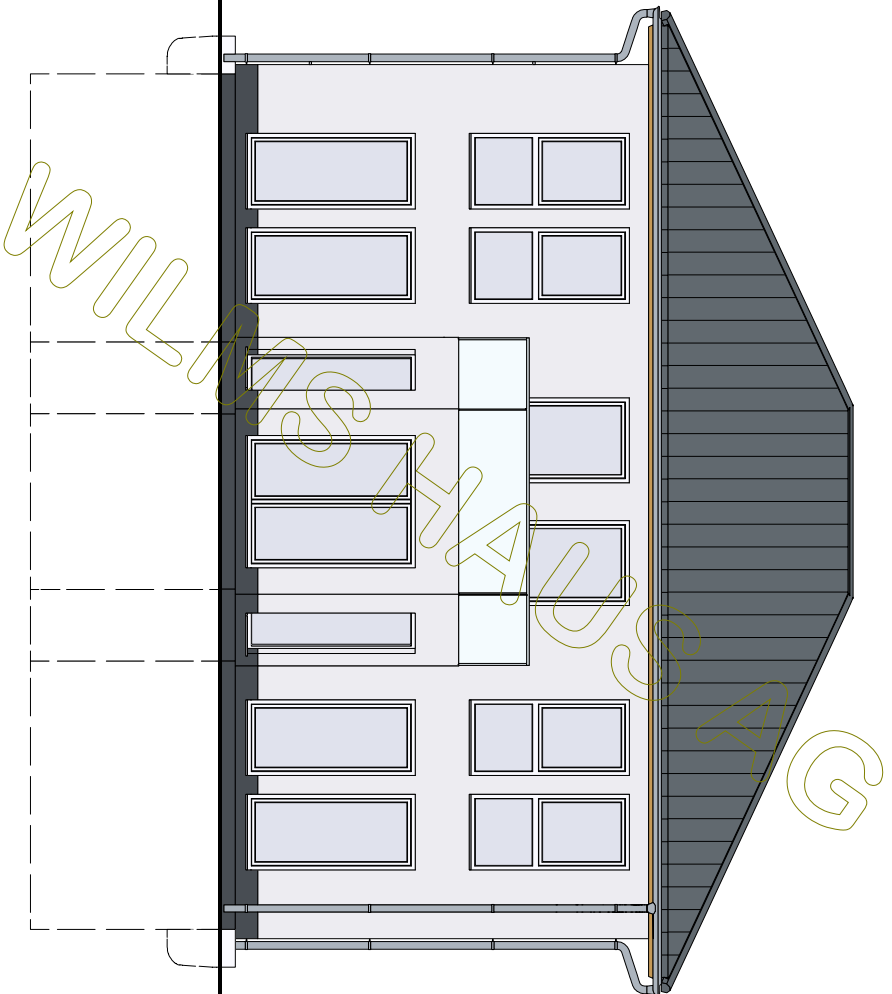
Dachkonstruktion lt. Statik

Dachneigung: 25,0°

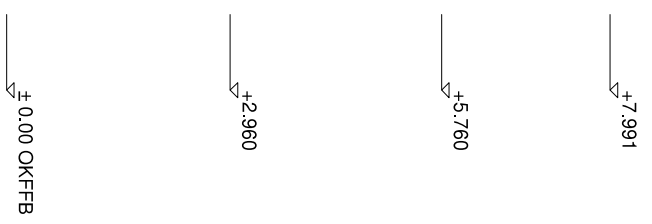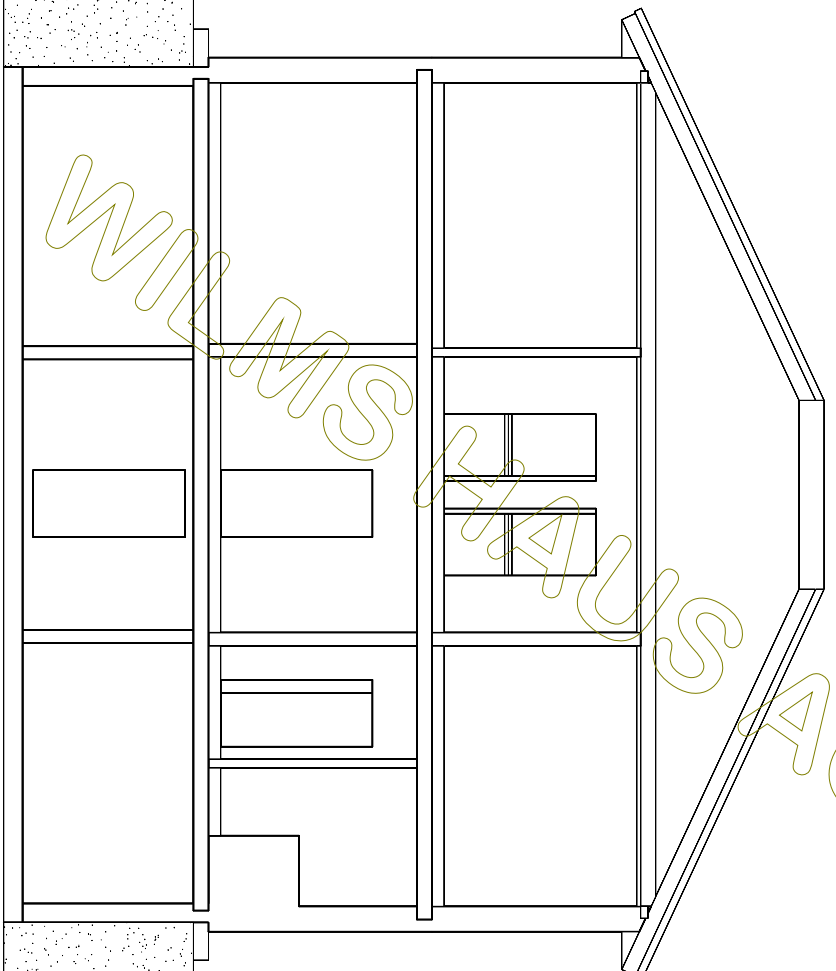

© WilmsAG 2018  
 Jede Verlinkung, Vervielfältigung, Verbreitung, Sendung und Wieder-  
 bzw. Weitergabe der Inhalte ist ohne schriftliche Genehmigung der  
 WilmsAG ausdrücklich untersagt.

 <b>Wilms AG</b>	BAUHERR: Anastasia KG		NAME
	GEZEICHNET	DATUM	
M 1:100 in m, cm	GEPRÜFT	19.08.2020	ZEICHNUNG NR.:
<b>Schnitt B</b>			




BAUHERR: Anastasia KG


GEZEICHNET	DATUM	NAME
GEPRÜFT	19.08.2020	

M 1:100  
in m, cm

Nordansicht


ZEICHNUNG  
NR.:

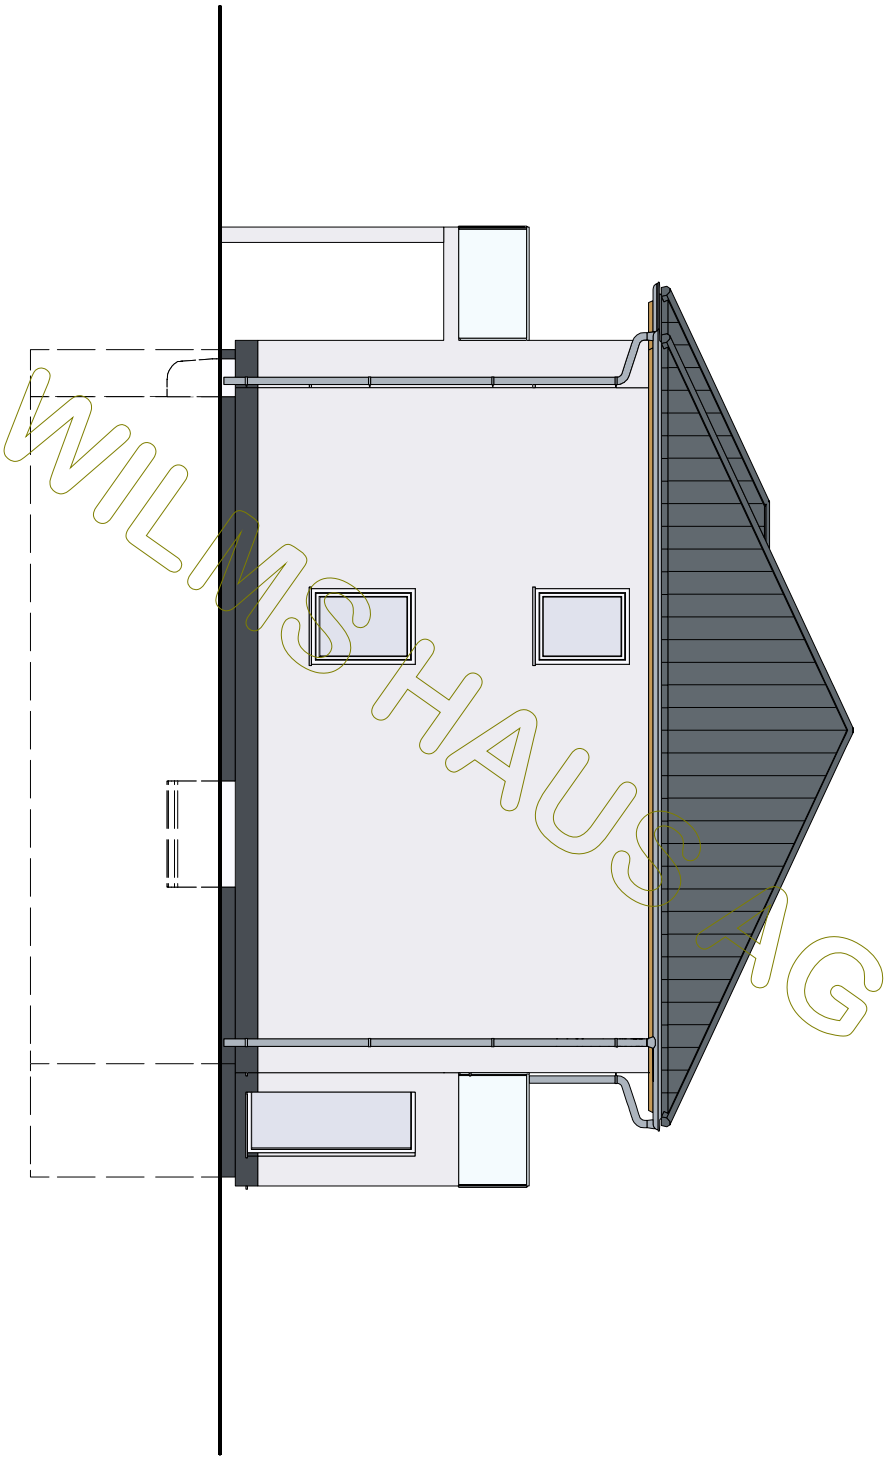

 <b>Wilms AG</b>			BAUHERR: Anastasia KG	
			NAME	
M 1:100 in m, cm	GEZEICHNET	19.08.2020		
	GEPRÜFT			

**Ostansicht**

ZEICHNUNG  
NR.:

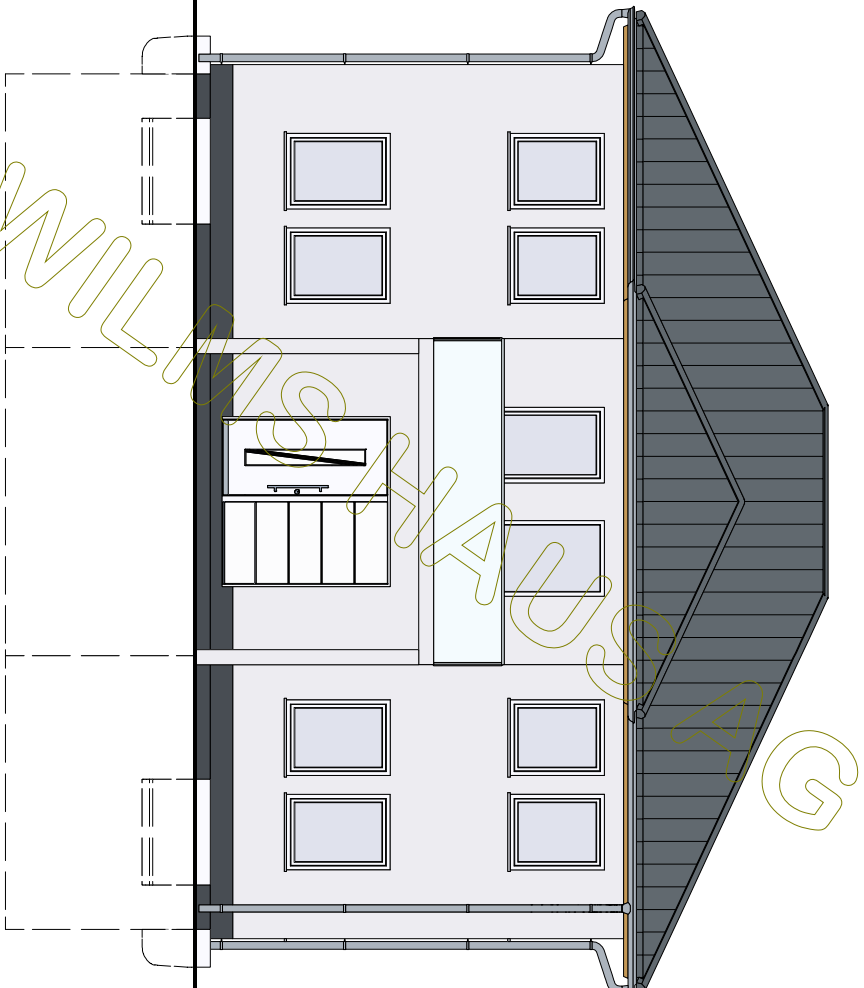

BAUHERR: Anastasia KG  
 GEZEICHNET 19.08.2020  
 GEPRÜFT

NAME

DATUM


ZEICHNUNG

M 1:100  
 in m, cm

Südensicht

NR.:  
 ZEICHNUNG



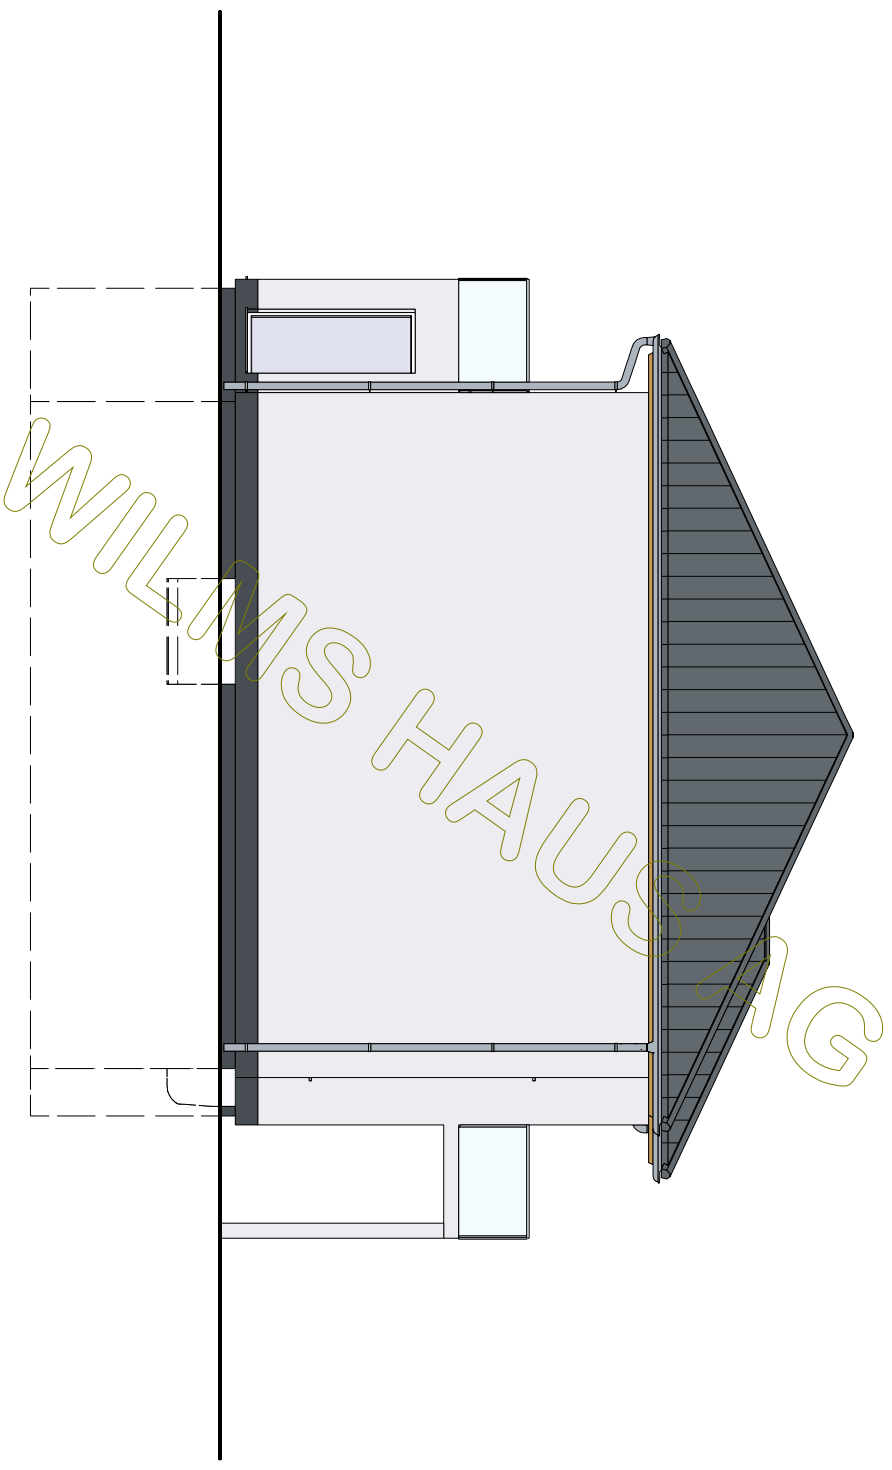

BAUHERR: Anastasia KG

GEZEICHNET	DATUM	NAME
GEPRÜFT	19.08.2020	

M 1:100  
in m, cm

Westansicht

ZEICHNUNG  
NR.: