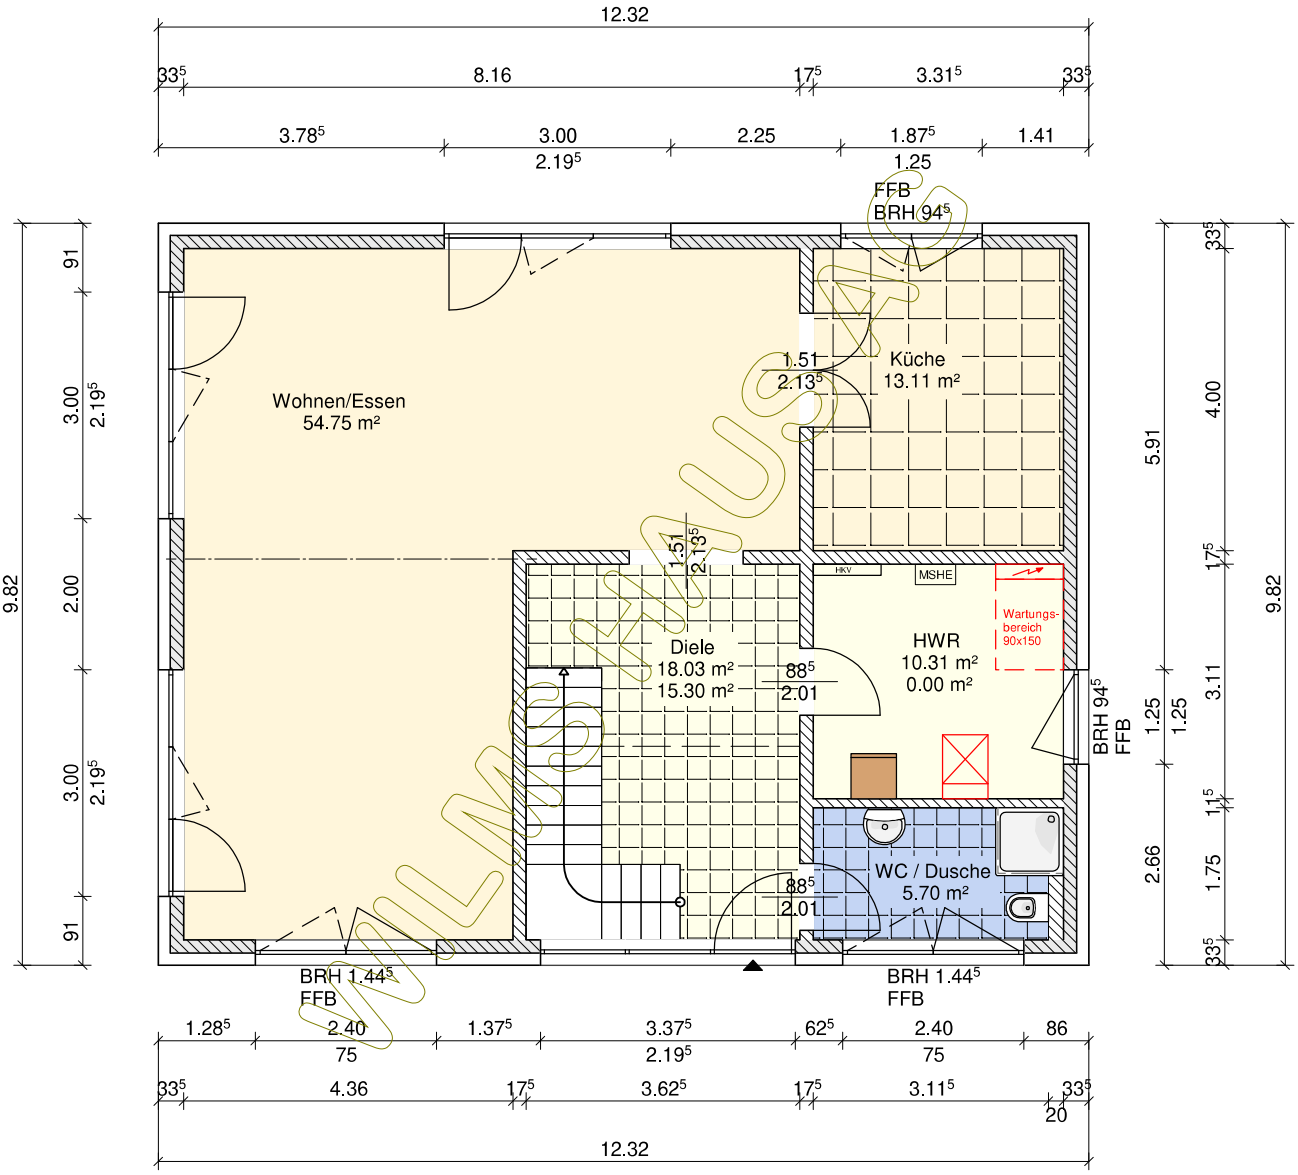

WILMSAG

Wilms AG	BAUHERR: Anja BP	
	DATUM	NAME
GEZEICHNET	19.08.2020	
GEPRÜFT		
M 1:100 in m, cm	Erdgeschoss	ZEICHNUNG NR.:

© WilmsAG 2018
Jede Verlinkung, Vervielfältigung, Verbreitung, Sendung und Wieder- bzw. Weitergabe der Inhalte ist ohne schriftliche Genehmigung der WilmsAG ausdrücklich untersagt.

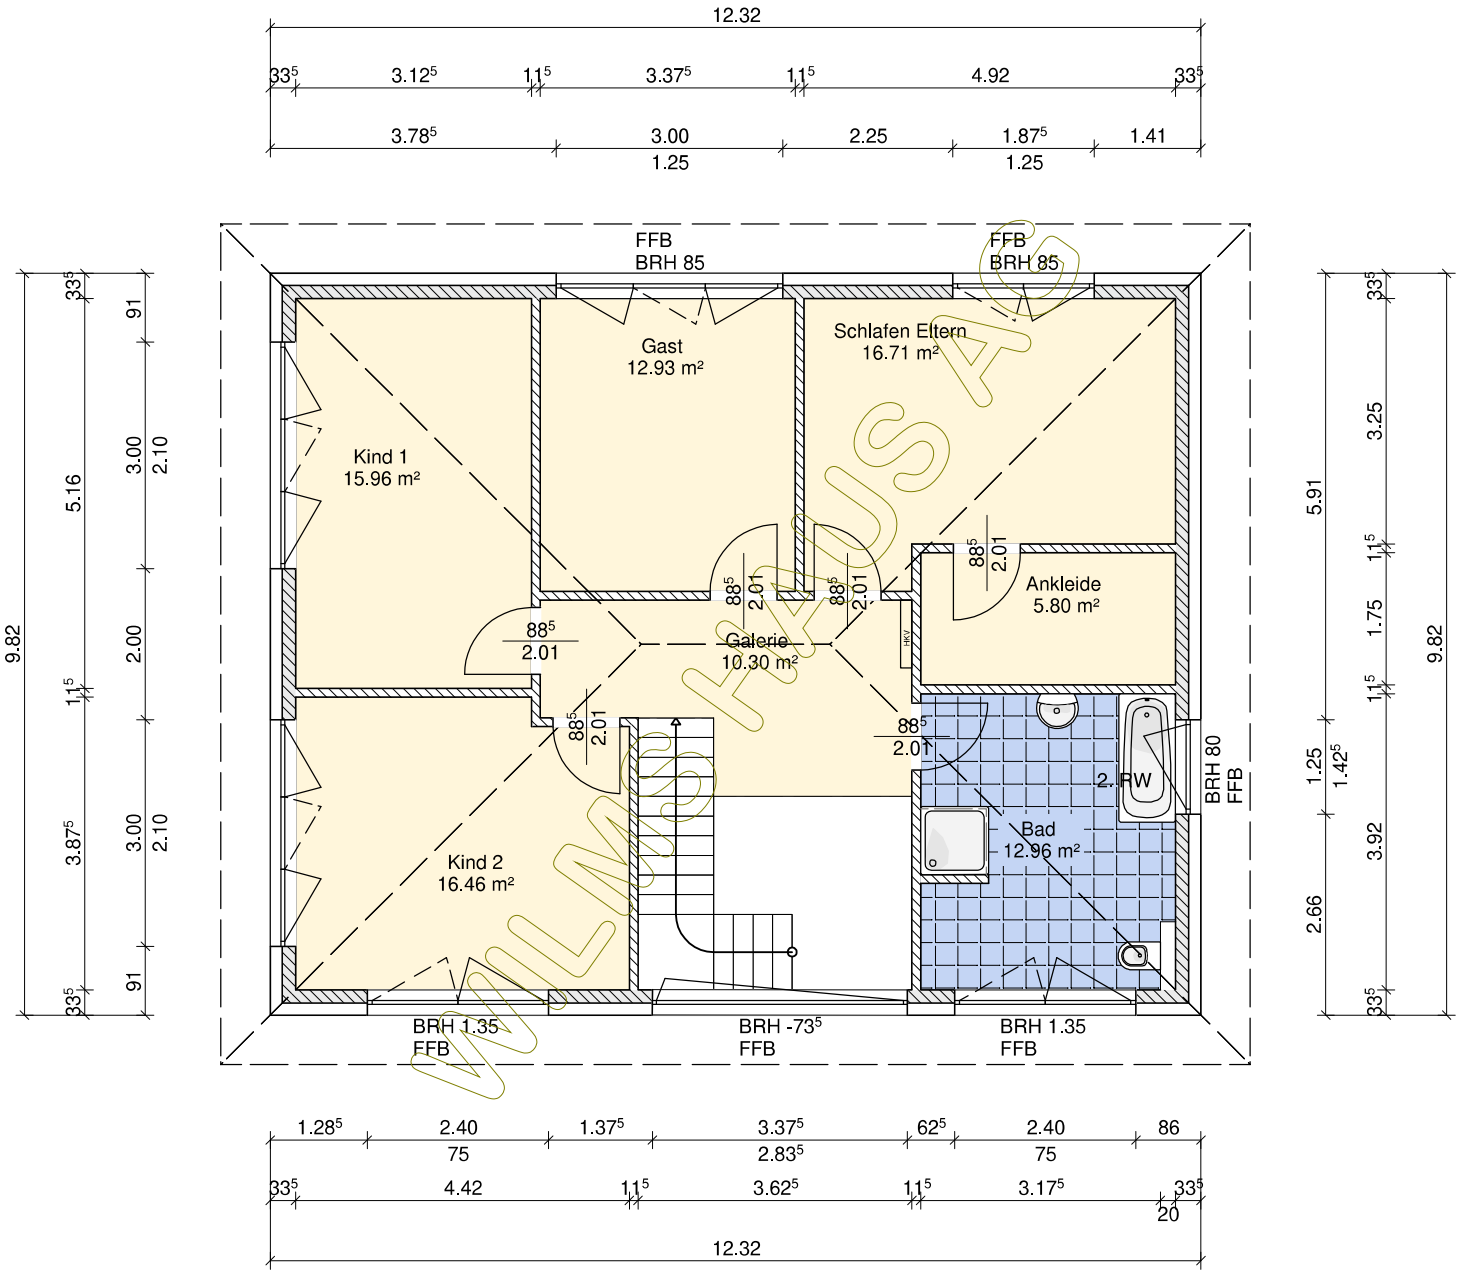

WILMS HAUS AG

Wilms AG	BAUHERR: Anja BP	
	DATUM	NAME
GEZEICHNET	19.08.2020	
GEPRÜFT		
M 1:100 in m, cm	Dachgeschoss	ZEICHNUNG NR.:

© WilmsAG 2018
Jede Verlinkung, Vervielfältigung, Verbreitung, Sendung und Wieder- bzw. Weitergabe der Inhalte ist ohne schriftliche Genehmigung der WilmsAG ausdrücklich untersagt.

Dachkonstruktion lt. Statik

Dachneigung: 25.0°

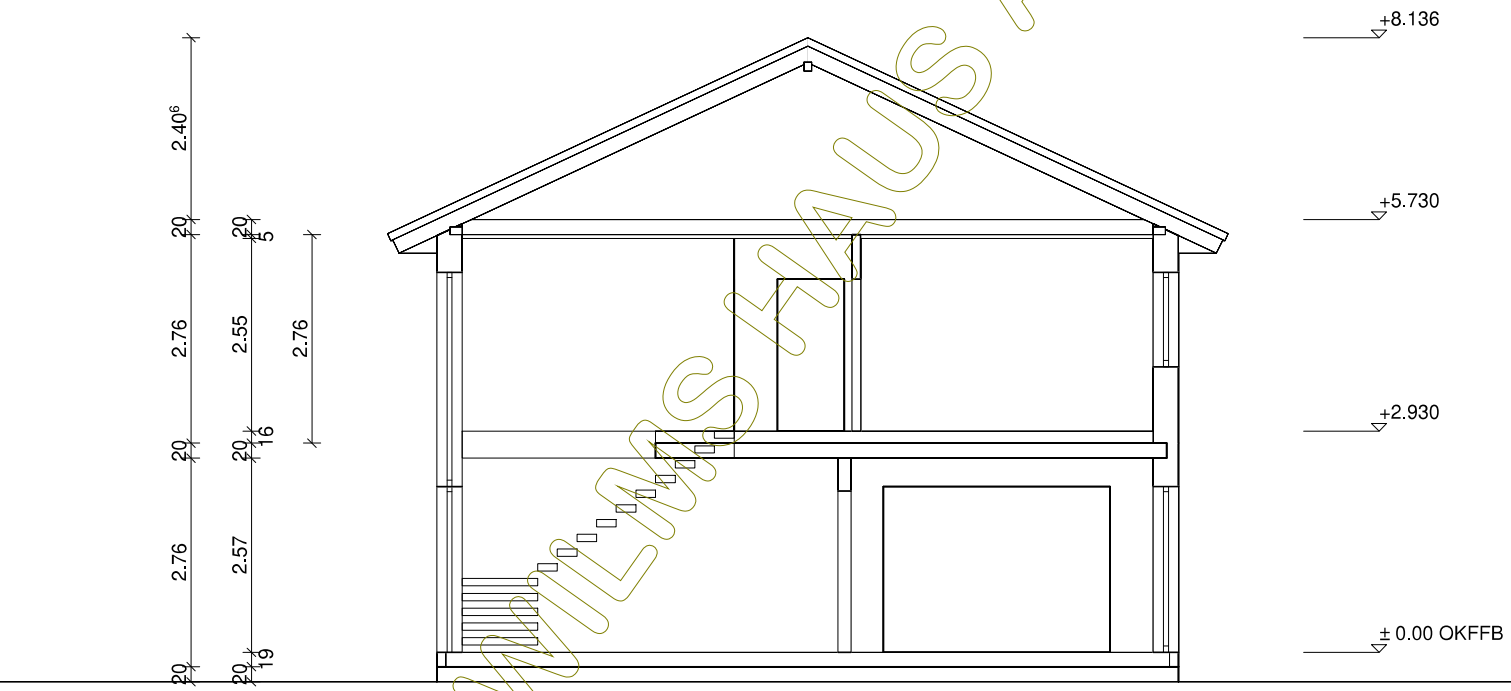

WILMS HAUS AG

Wilms AG	BAUHERR: Anja BP	
	DATUM	NAME
GEZEICHNET	19.08.2020	
GEPRÜFT		
M 1:100 in m, cm	Schnitt A	ZEICHNUNG NR.:

© WilmsAG 2018
Jede Verlinkung, Vervielfältigung, Verbreitung, Sendung und Wieder- bzw. Weitergabe der Inhalte ist ohne schriftliche Genehmigung der WilmsAG ausdrücklich untersagt.

Dachkonstruktion lt. Statik

Dachneigung: 25.0°

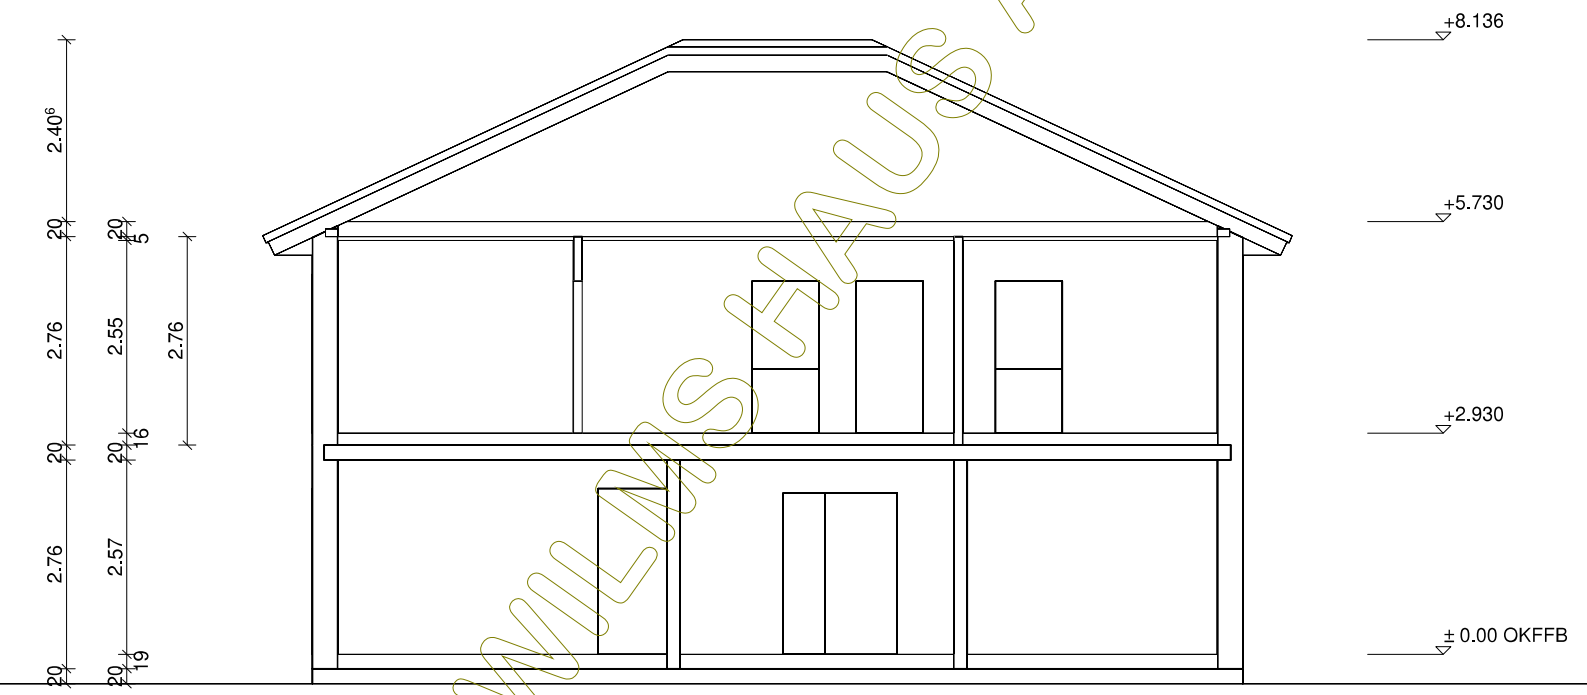

Wilms AG	BAUHERR: Anja BP	
	DATUM	NAME
GEZEICHNET	19.08.2020	
GEPRÜFT		
M 1:100 in m, cm	Schnitt B	ZEICHNUNG NR.:

© WilmsAG 2018
Jede Verlinkung, Vervielfältigung, Verbreitung, Sendung und Wieder- bzw. Weitergabe der Inhalte ist ohne schriftliche Genehmigung der WilmsAG ausdrücklich untersagt.

WILMS HAUS AG

Wilms AG	BAUHERR: Anja BP	
	DATUM	NAME
GEZEICHNET	19.08.2020	
GEPRÜFT		
M 1:100 in m, cm	Nordansicht	ZEICHNUNG NR.:

© WilmsAG 2018
Jede Verlinkung, Vervielfältigung, Verbreitung, Sendung und Wieder- bzw. Weitergabe der Inhalte ist ohne schriftliche Genehmigung der WilmsAG ausdrücklich untersagt.

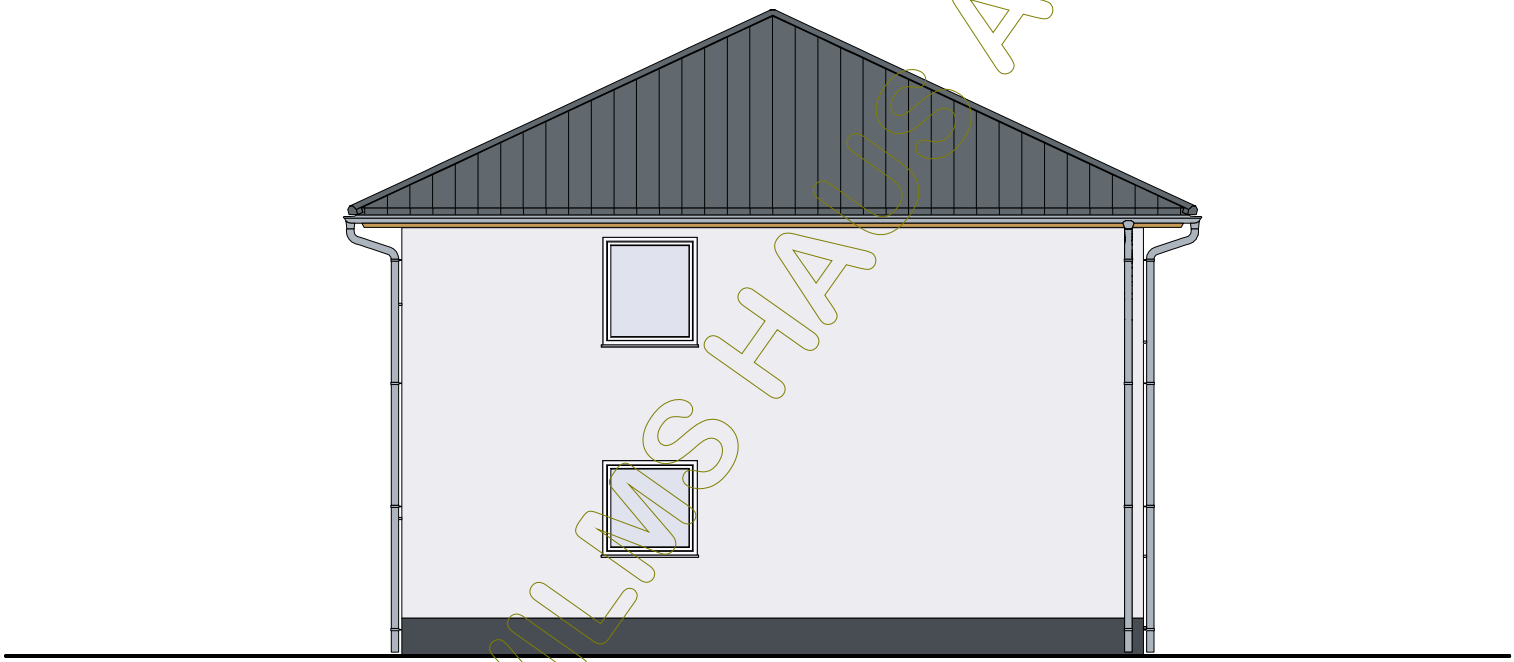

WILMS HAUS AG

Wilms AG	BAUHERR: Anja BP	
	DATUM	NAME
GEZEICHNET	19.08.2020	
GEPRÜFT		
M 1:100 in m, cm	Ostansicht	ZEICHNUNG NR.:

© WilmsAG 2018
Jede Verlinkung, Vervielfältigung, Verbreitung, Sendung und Wieder- bzw. Weitergabe der Inhalte ist ohne schriftliche Genehmigung der WilmsAG ausdrücklich untersagt.

WILMS HAUS AG

Wilms AG	BAUHERR: Anja BP	
	DATUM	NAME
GEZEICHNET	19.08.2020	
GEPRÜFT		
M 1:100 in m, cm	Südansicht	ZEICHNUNG NR.:

© WilmsAG 2018
Jede Verlinkung, Vervielfältigung, Verbreitung, Sendung und Wieder- bzw. Weitergabe der Inhalte ist ohne schriftliche Genehmigung der WilmsAG ausdrücklich untersagt.

WILMS HAUS AG

Wilms AG	BAUHERR: Anja BP	
	DATUM	NAME
GEZEICHNET	19.08.2020	
GEPRÜFT		
M 1:100 in m, cm	Westansicht	ZEICHNUNG NR.:

© WilmsAG 2018
Jede Verlinkung, Vervielfältigung, Verbreitung, Sendung und Wieder- bzw. Weitergabe der Inhalte ist ohne schriftliche Genehmigung der WilmsAG ausdrücklich untersagt.