

Umfang: 41.030 m
Fläche: 105.18 m²



Wilms AG

BAUHERR: Boris BP

DATUM

NAME

GEZEICHNET






01.09.2020

GEPRÜFT

Erdgeschoss

M 1:100
in m, cm

ZEICHNUNG
NR.:

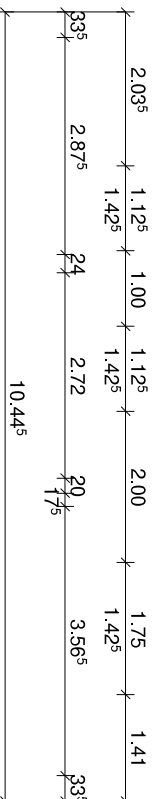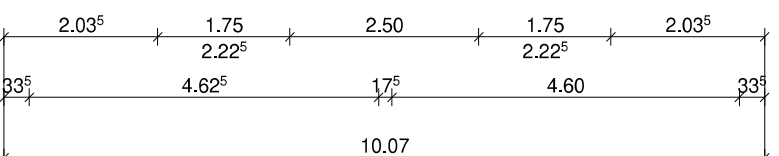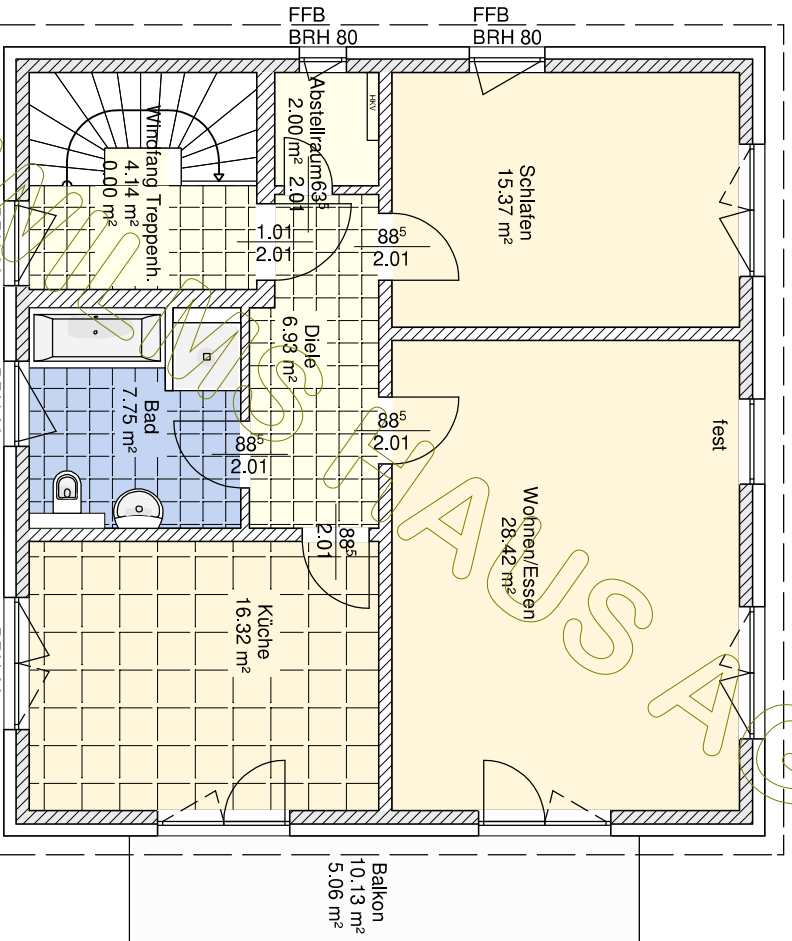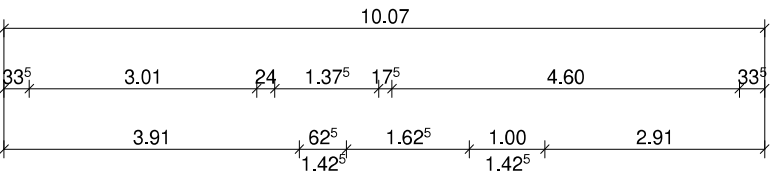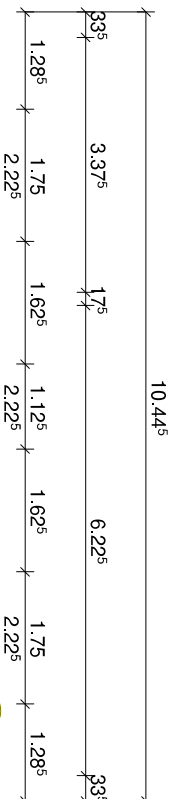


BAUHERR: Boris BP		NAME
GEZEICHNET	DATUM	
GEPRÜFT	01.09.2020	

M 1:100
in m, cm


Dachgeschoss

ZEICHNUNG
NR.:

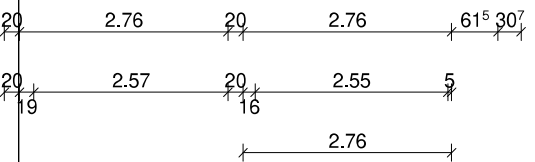


Dachkonstruktion lt. Statik

Dachneigung Süd: 3,0°

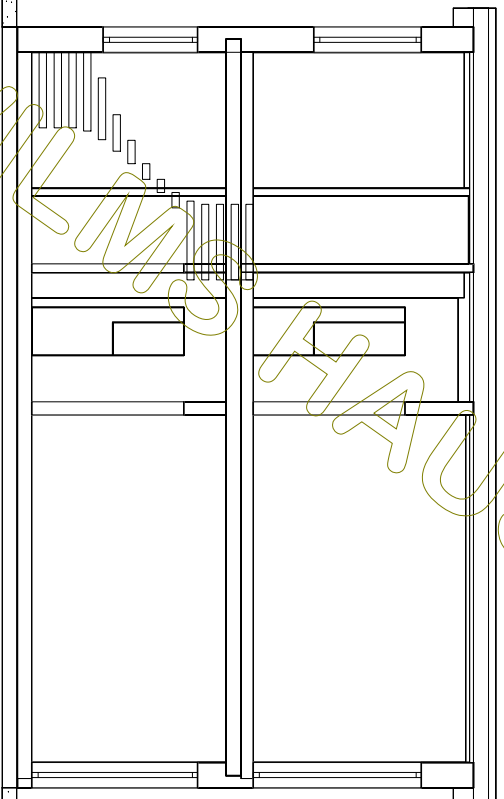


WILMSHAUS AG

 Wilms AG	BAUHERR: Boris BP	
	DATUM	NAME
	GEZEICHNET	01.09.2020
GEPRÜFT		

M 1:100
in m, cm


Schnitt A

ZEICHNUNG
NR.:

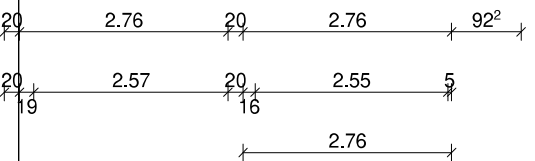



Dachkonstruktion lt. Statik

Dachneigung Süd: 3.0°

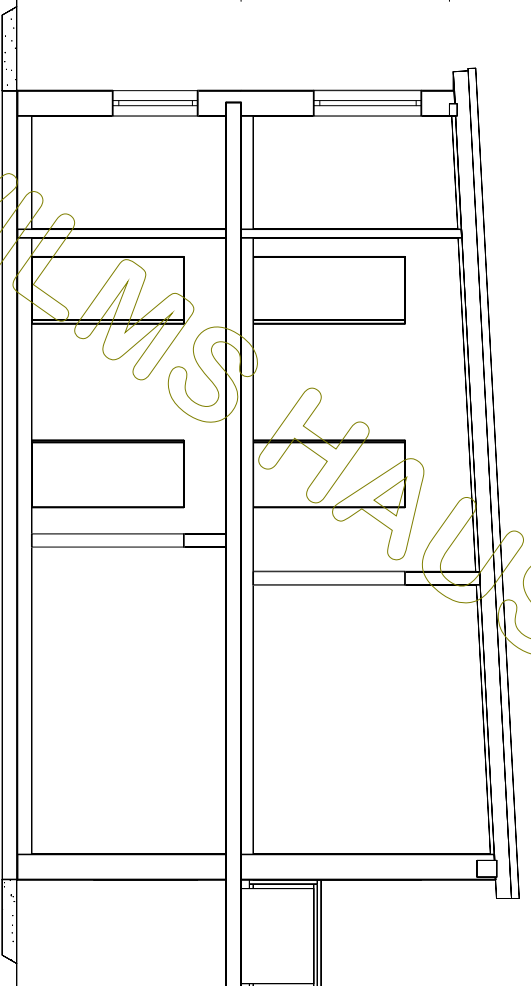

WILMS HAUS AG

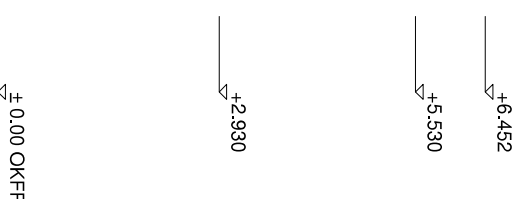


 Wilms AG	BAUHERR: Boris BP	
	DATUM	NAME
	GEZEICHNET	01.09.2020
GEPRÜFT		

M 1:100
in m, cm

Schnitt B

ZEICHNUNG
NR.:

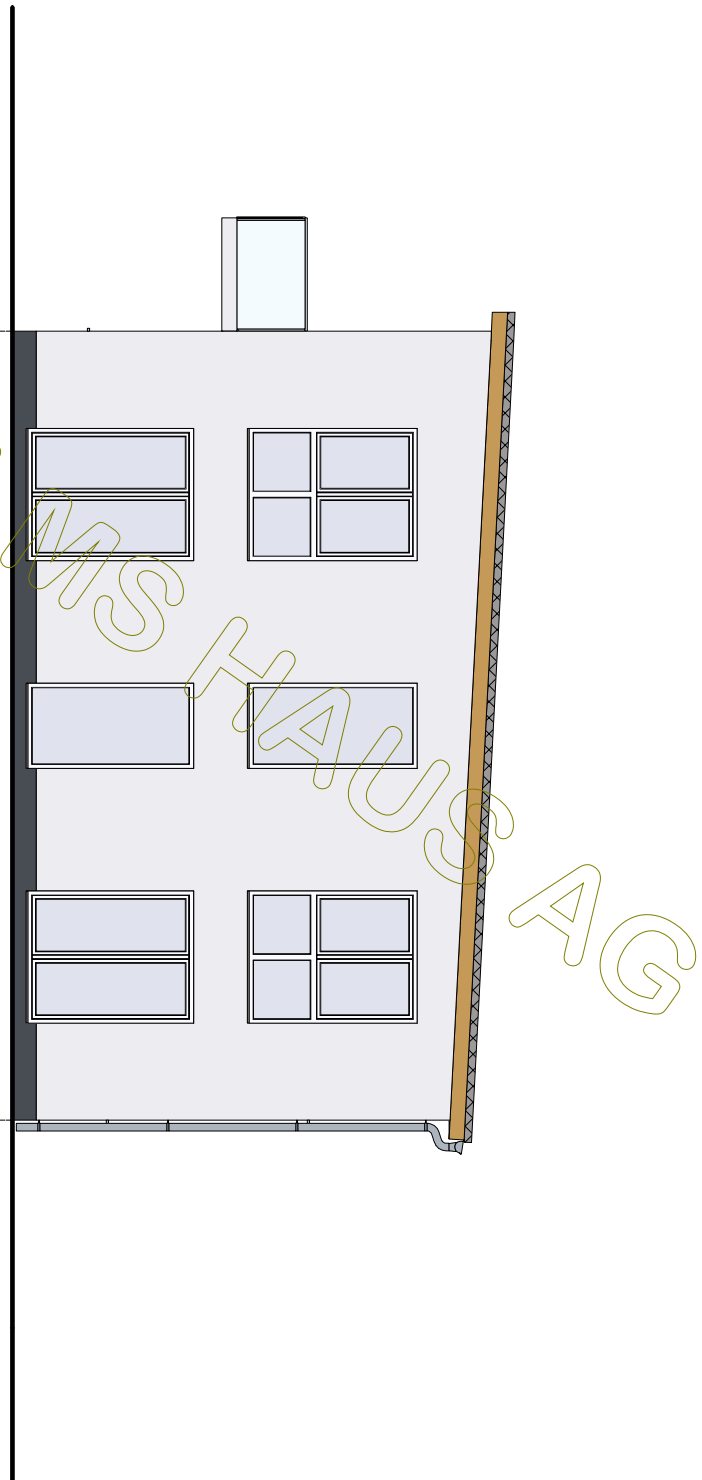

Wilms AG

BAUHERR: Boris BP

DATUM

NAME

GEZEICHNET


01.09.2020

GEPRÜFT

M 1:100
in m, cm

Nordansicht

ZEICHNUNG
NR.:

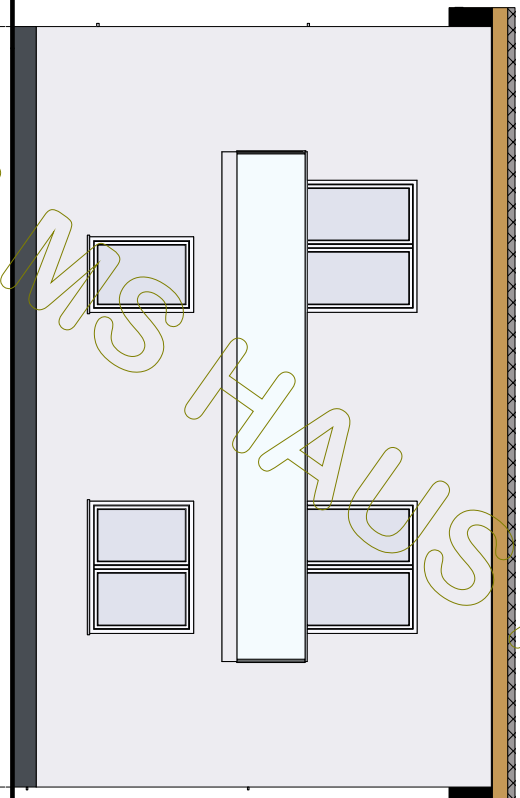



BAUHERR: Boris BP		
	DATUM	NAME
GEZEICHNET	01.09.2020	
GEPRÜFT		

M 1:100
in m, cm

Ostansicht

ZEICHNUNG
NR.:

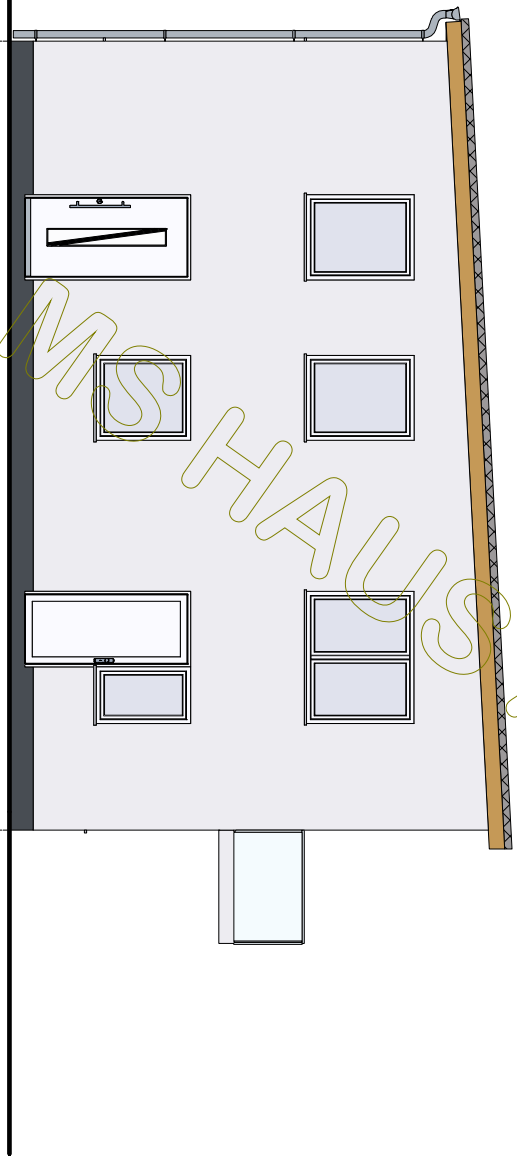



 Wilms AG			BAUHERR: Boris BP	
				NAME
GEZEICHNET	DATUM			
	GEPRÜFT	01.09.2020		

M 1:100
in m, cm

Südensicht

ZEICHNUNG
NR.:

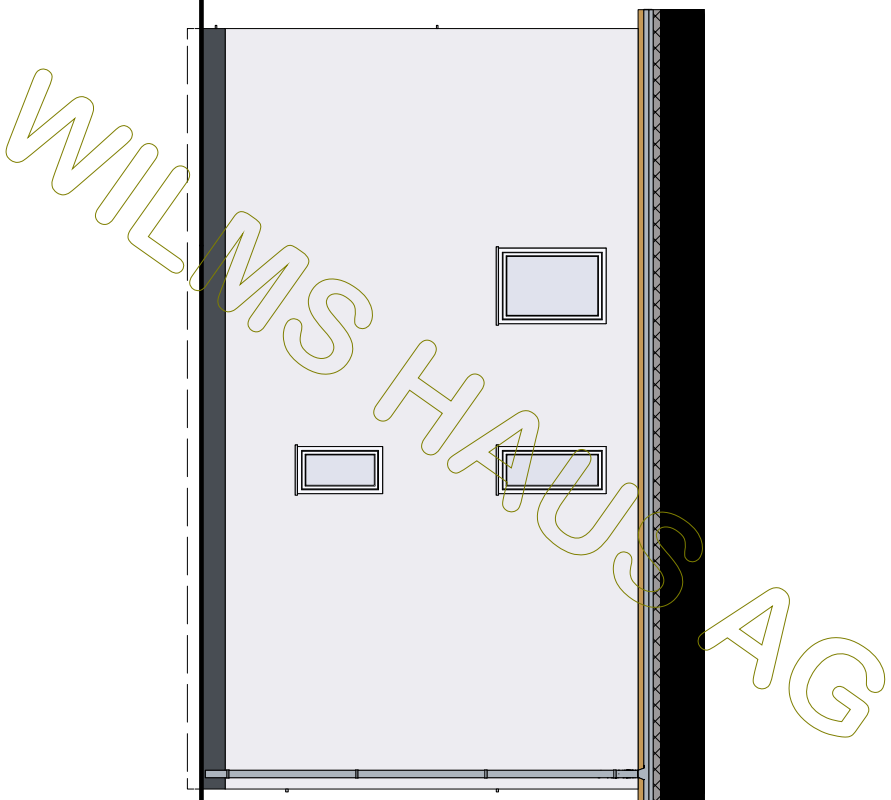

 Wilms AG	BAUHERR: Boris BP	
	DATUM	NAME
	GEZEICHNET GEPRÜFT	01.09.2020

M 1:100 in m, cm	Westansicht	ZEICHNUNG NR.:
---------------------	-------------	-------------------

© WilmsAG 2018
 Jede Verlinkung, Vervielfältigung, Verbreitung, Sendung und Wieder-
 bzw. Weitergabe der Inhalte ist ohne schriftliche Genehmigung der
 WilmsAG ausdrücklich untersagt.