


BAUHERR: Gina BP		NAME
GEZEICHNET	24.08.2020	
GEPRÜFT		

M 1:100
in m, cm

Erdgeschoss


ZEICHNUNG
NR.:

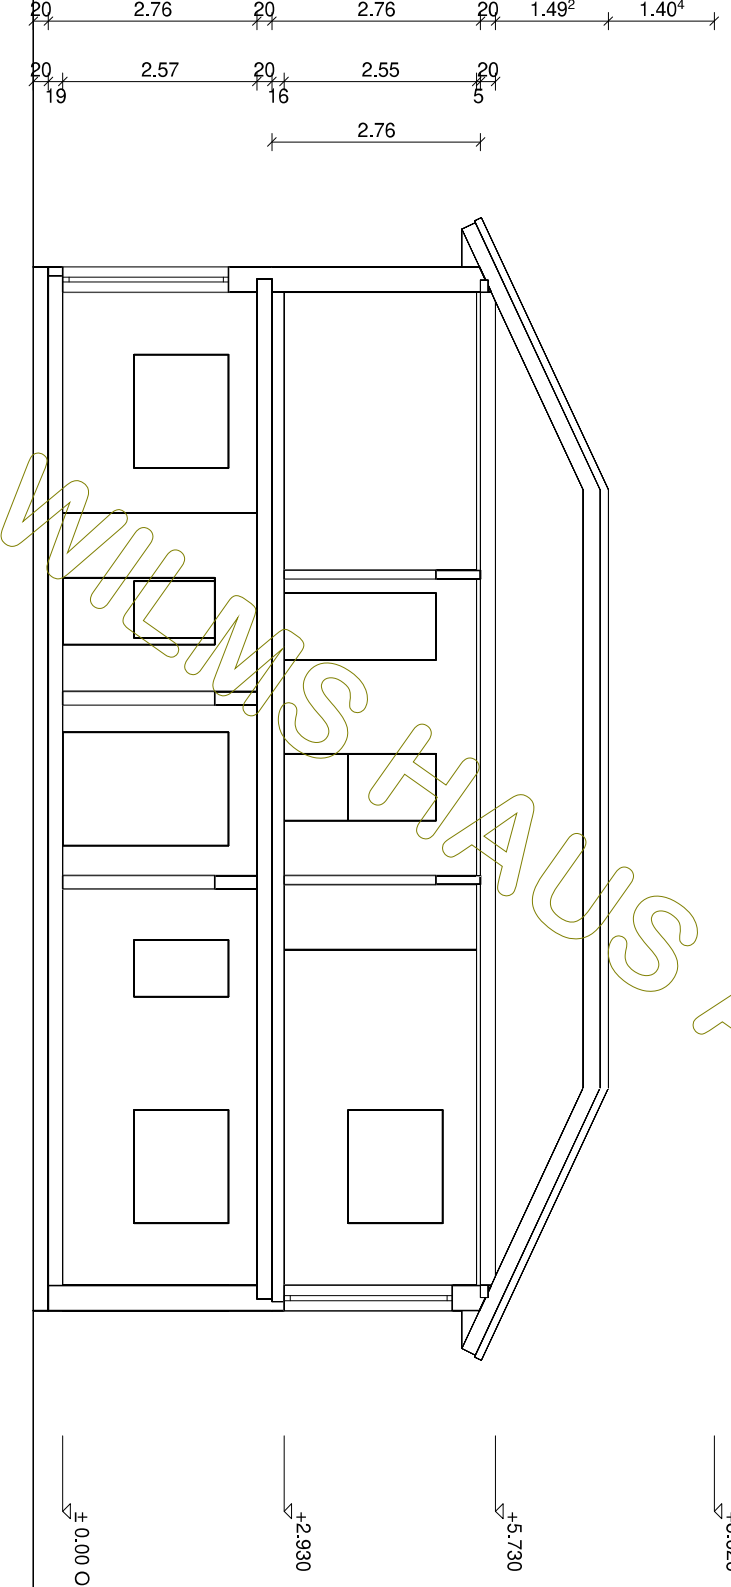

Dachkonstruktion lt. Statik

Dachneigung: 25.0°

WILMS HAUS AG



 Wilms AG	BAUHERR: Gina BP	
	DATUM	NAME
	GEZEICHNET	24.08.2020
	GEPRÜFT	

M 1:100
in m, cm

Schnitt A


ZEICHNUNG
NR.:

© WilmsAG 2018
Jede Verlinkung, Vervielfältigung, Verbreitung, Sendung und Wieder-
bzw. Weitergabe der Inhalte ist ohne schriftliche Genehmigung der
WilmsAG ausdrücklich untersagt.

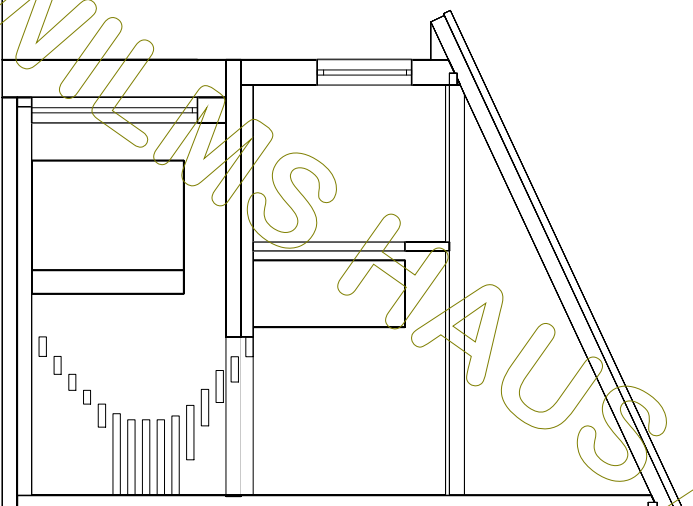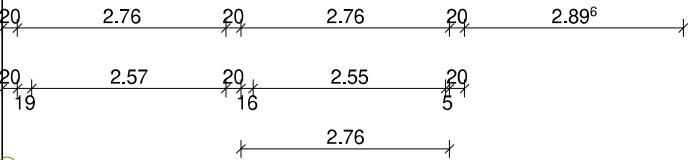

Dachkonstruktion lt. Statik

Dachneigung: 25.0°

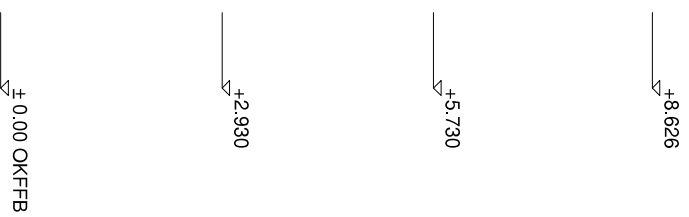

WILMSHAUS AG




BAUHERR: Gina BP		NAME
GEZEICHNET	DATUM	
GEPRÜFT	24.08.2020	

M 1:100
in m, cm

Schnitt B

ZEICHNUNG
NR.:

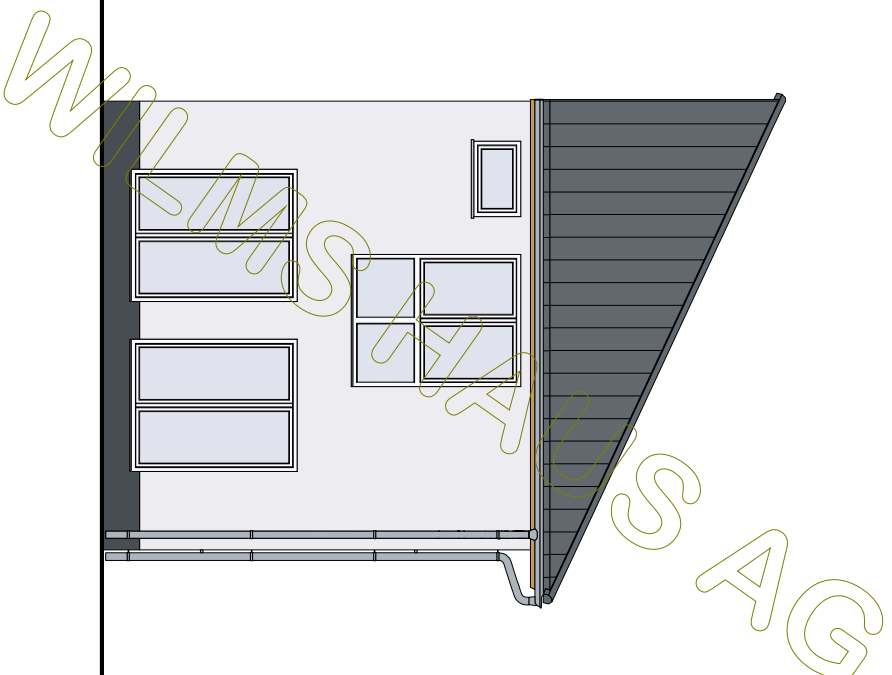


BAUHERR: Gina BP		
	DATUM	NAME
GEZEICHNET	24.08.2020	
GEPRÜFT		

M 1:100
in m, cm

Nordansicht

ZEICHNUNG
NR.:

WILMS HAUS AG

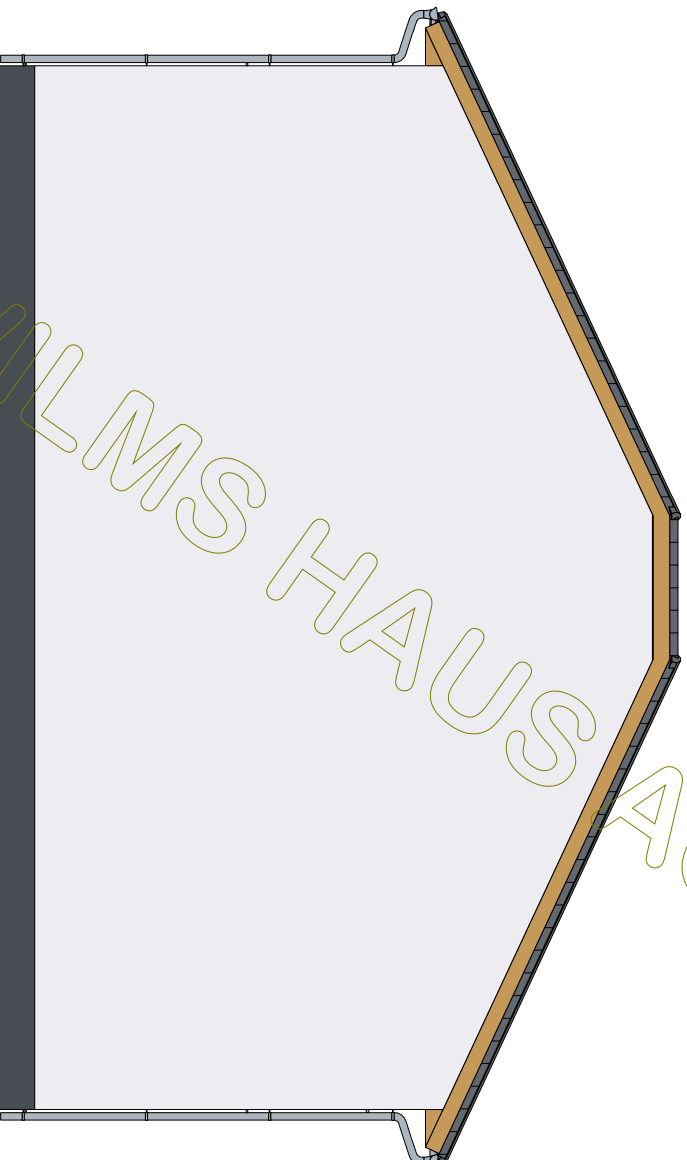


BAUHERR: Gina BP		
GEZEICHNET	DATUM	NAME
GEPRÜFT	24.08.2020	

M 1:100
in m, cm

Ostansicht

ZEICHNUNG
NR.:

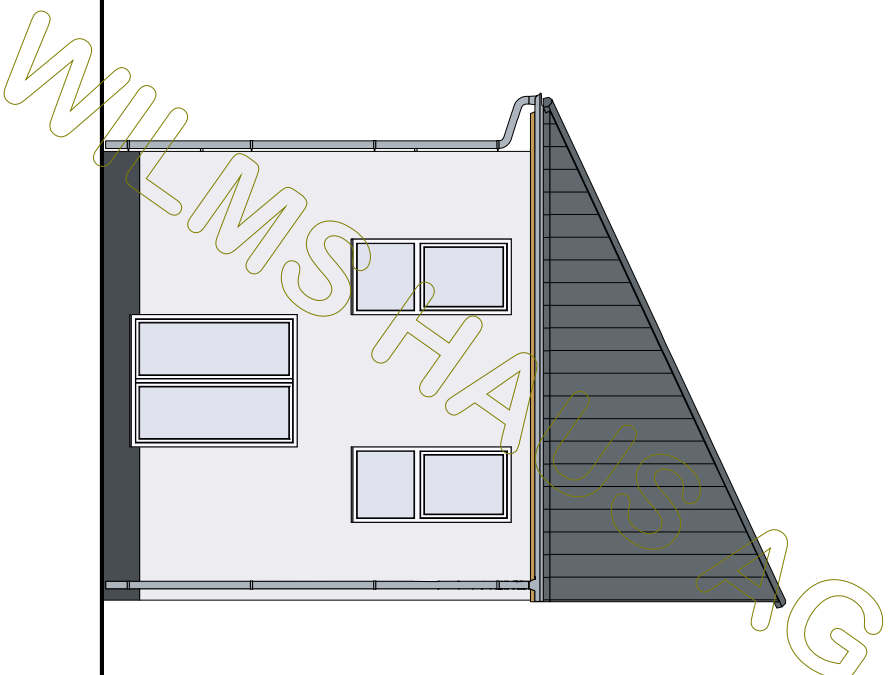


BAUHERR: Gina BP		
	DATUM	NAME
GEZEICHNET	24.08.2020	
GEPRÜFT		

M 1:100
in m, cm

Südansicht

ZEICHNUNG
NR.:

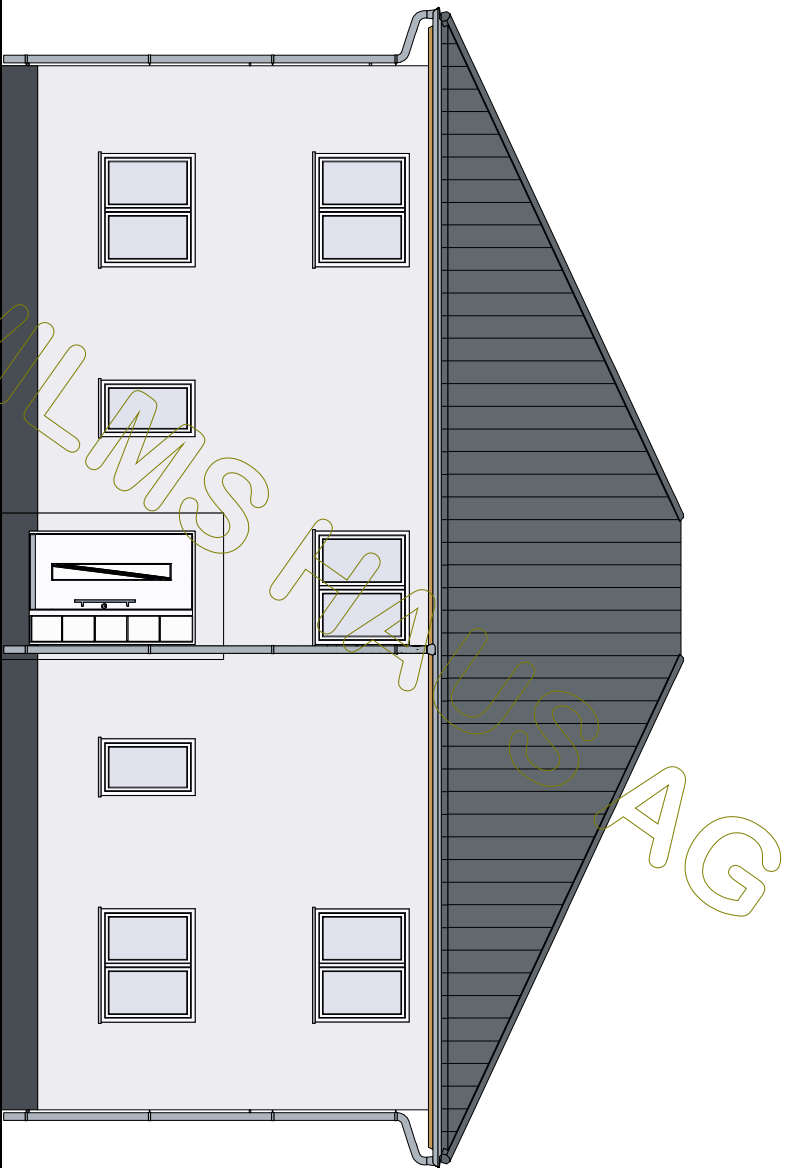

BAUHERR: Gina BP

GEZEICHNET 24.08.2020

GEPRÜFT

NAME

M 1:100
in m, cm

Westansicht

ZEICHNUNG
NR.: