

BAUHERR: Julia KG

NAME

DATUM

20.08.2020

GEZEICHNET


GEPRÜFT

Kellergeschoss

ZEICHNUNG
NR.:

M 1:100
in m, cm



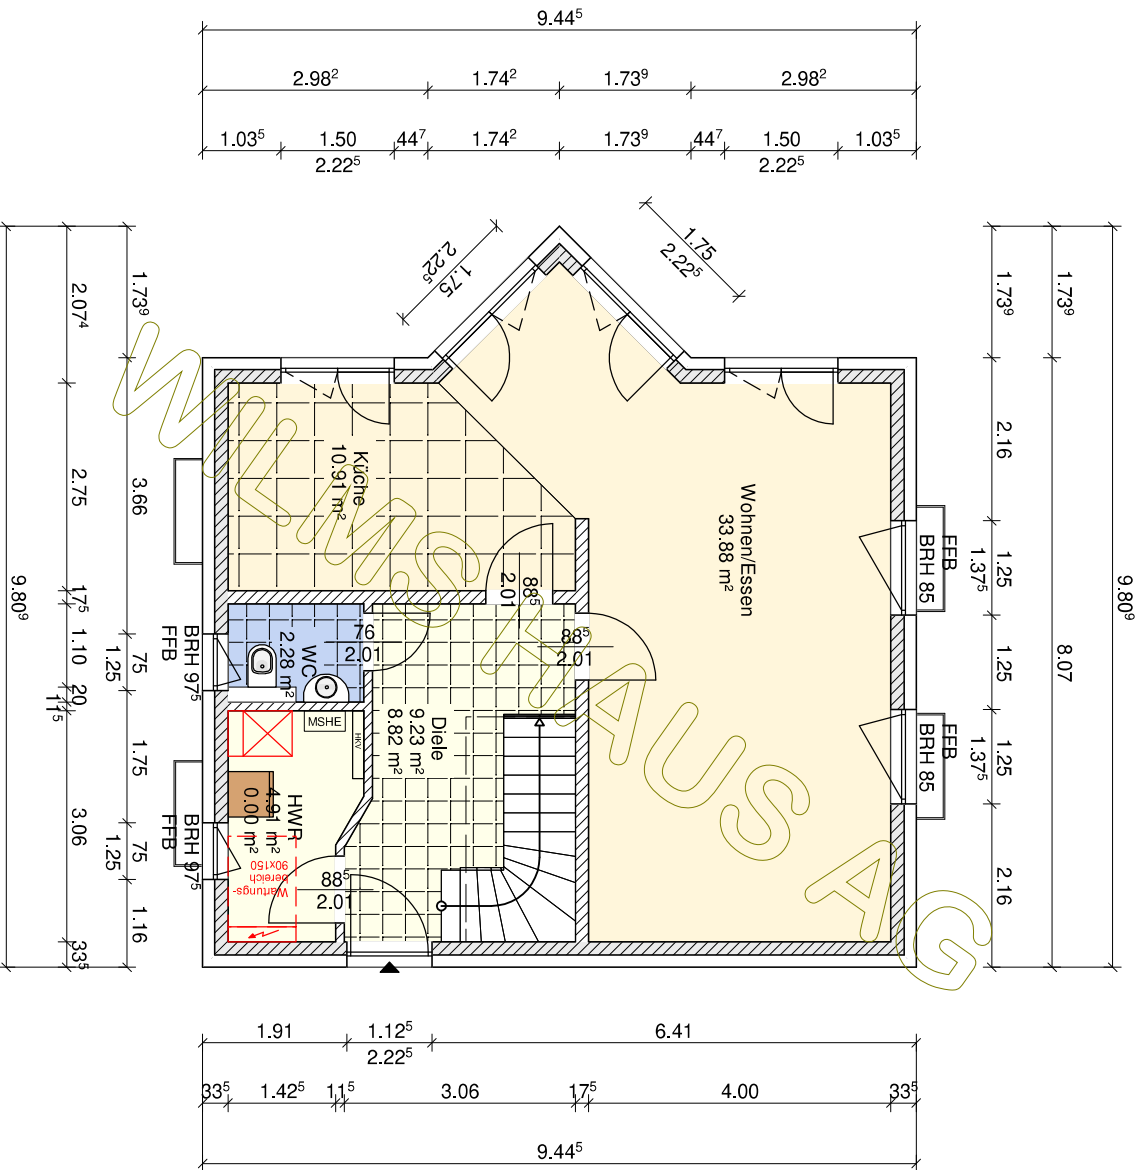


BAUHERR: Julia KG		NAME
GEZEICHNET	20.08.2020	
GEPRÜFT		

M 1:100
in m, cm

Erdgeschoss

ZEICHNUNG
NR.:

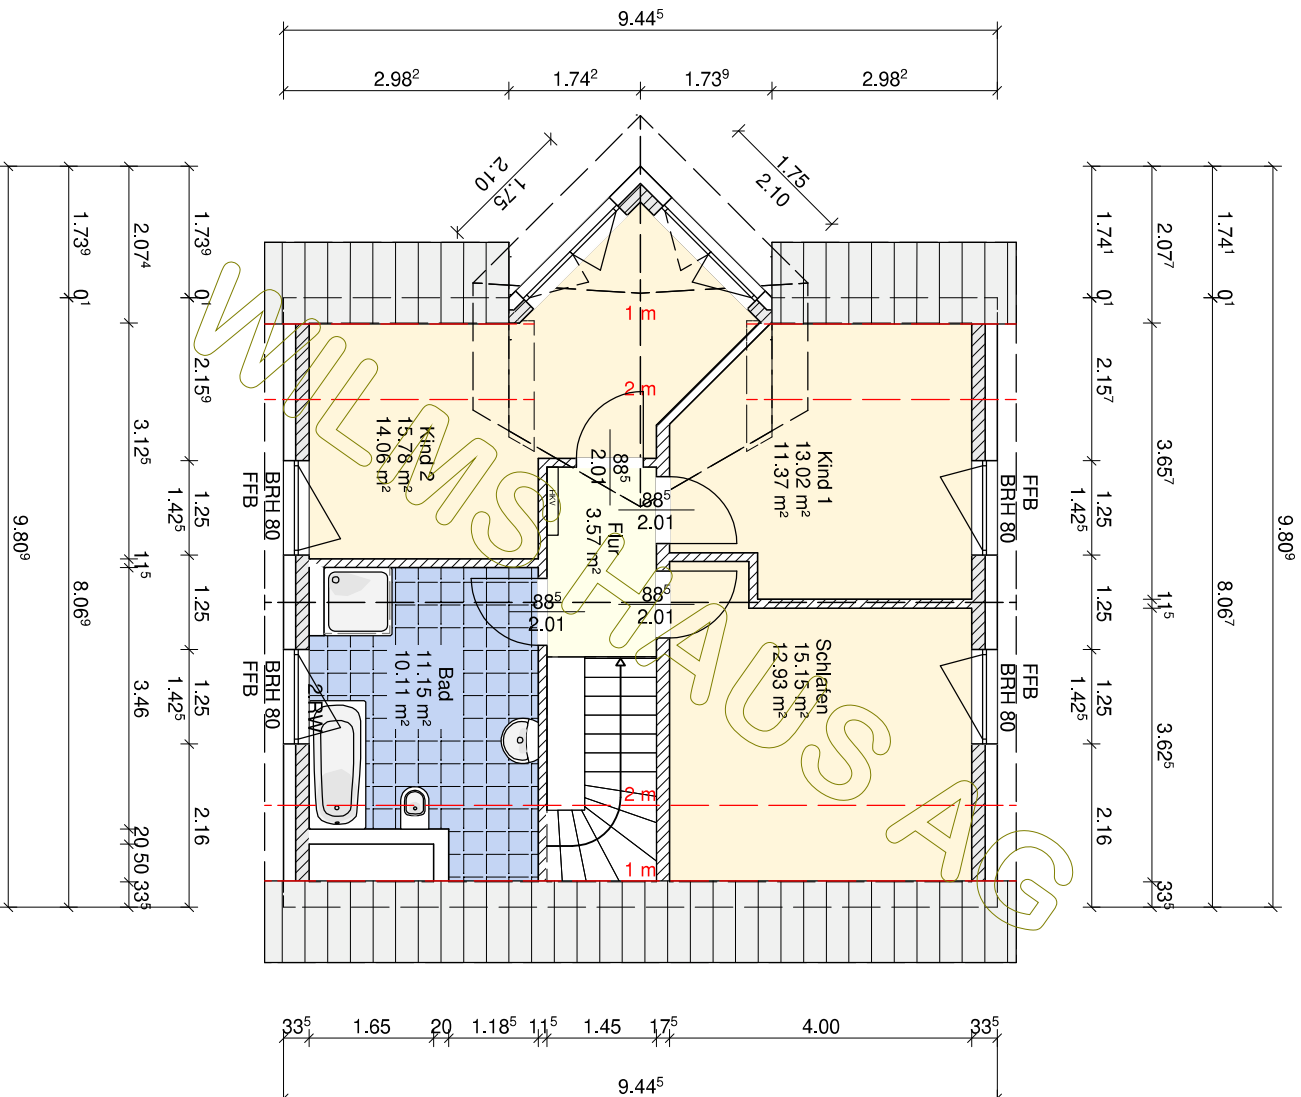


© WilmsAG 2018
 Jede Verlinkung, Vervielfältigung, Verbreitung, Sendung und Wieder-
 bzw. Weitergabe der Inhalte ist ohne schriftliche Genehmigung der
 WilmsAG ausdrücklich untersagt.



BAUHERR: Julia KG		NAME
GEZEICHNET		DATUM
GEPRÜFT		20.08.2020
		ZEICHNUNG NR.:

M 1:100
 in m, cm


Dachgeschoss


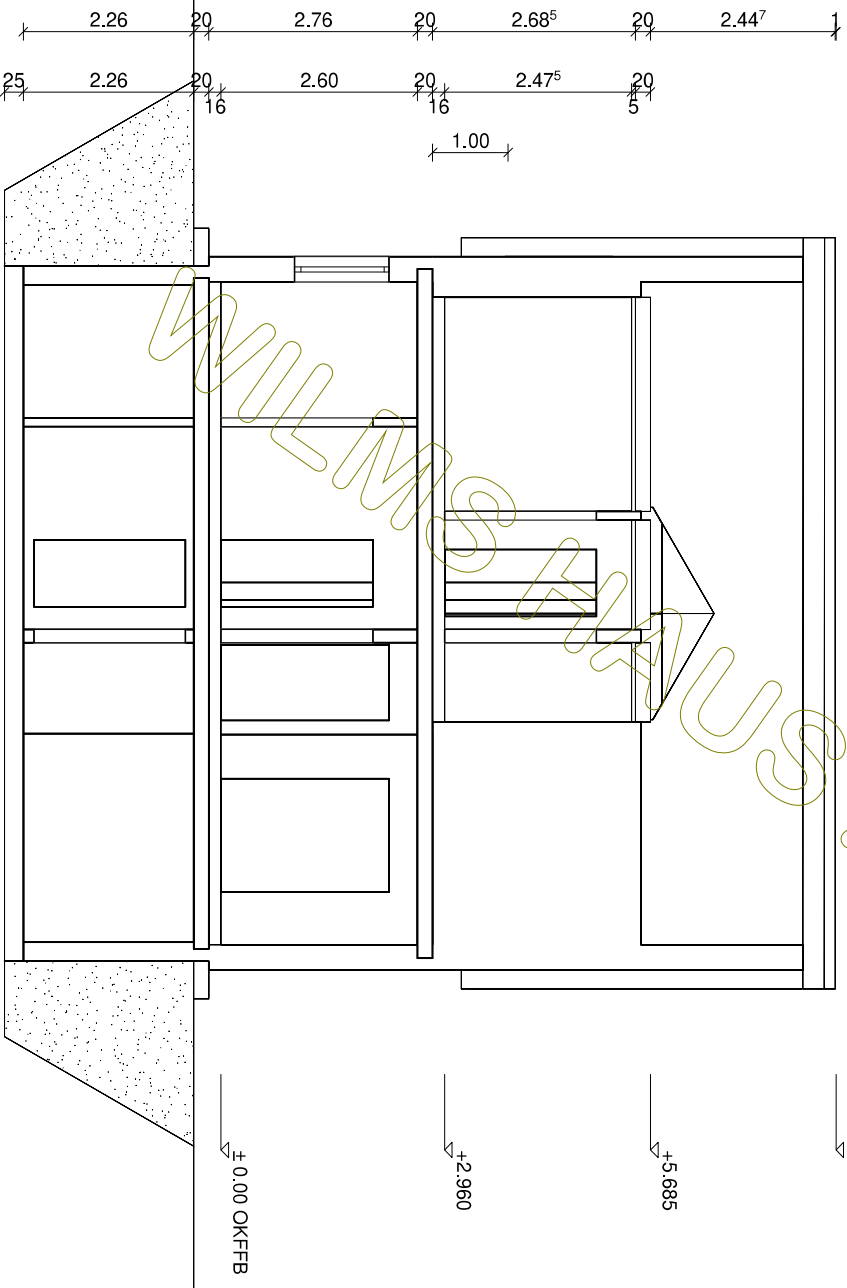


Dachkonstruktion lt. Statik

Dachneigung: 45,0°


WILMS FAHUS AG


 Wilms AG	BAUHERR: Julia KG	
	DATUM	NAME
GEZEICHNET	20.08.2020	
GEPRÜFT		
M 1:100 in m, cm		ZEICHNUNG NR.:
Schnitt A		

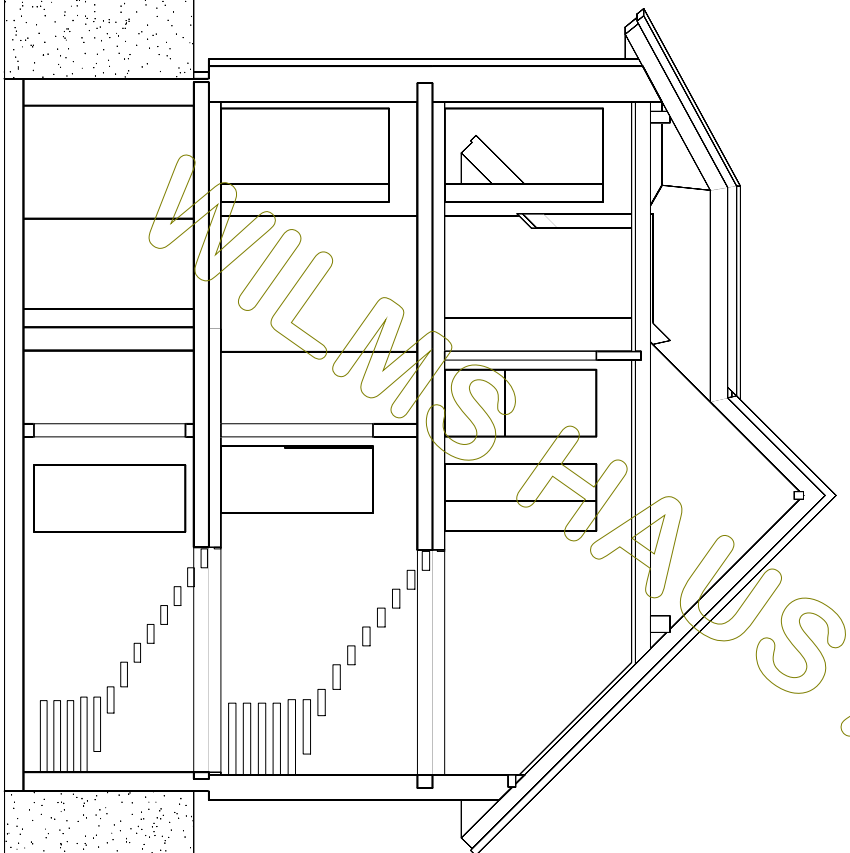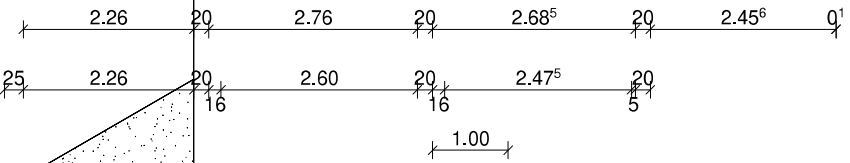


Dachkonstruktion lt. Statik

Dachneigung: 45,0°

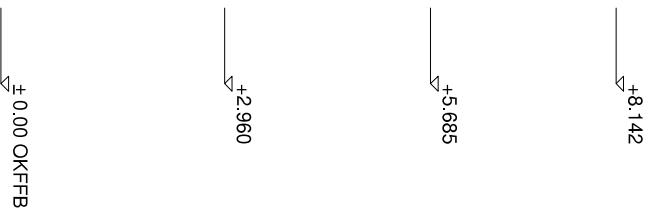

 <p>Wilms AG</p>	BAUHERR: Julia KG	
	DATUM	NAME
	GEZEICHNET	20.08.2020
GEPRÜFT		
<p>M 1:100 in m, cm</p>		<p>Schnitt B</p>
		ZEICHNUNG NR.:

© WilmsAG 2018
 Jede Verlinkung, Vervielfältigung, Verbreitung, Sendung und Wieder-
 bzw. Weitergabe der Inhalte ist ohne schriftliche Genehmigung der
 WilmsAG ausdrücklich untersagt.

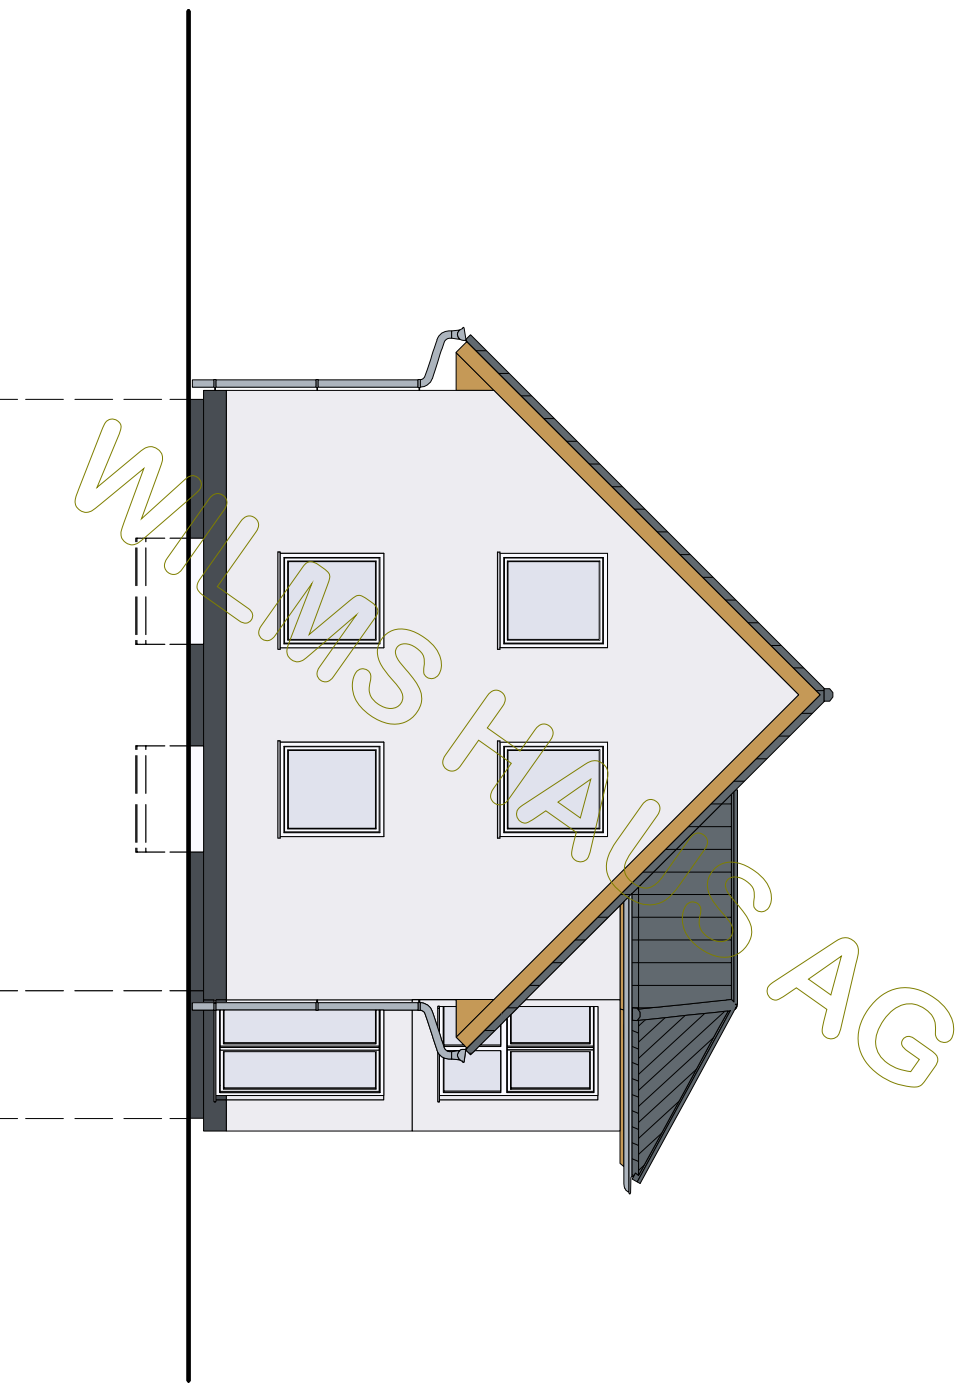


 Wilms AG	BAUHERR: Julia KG		
	GEZEICHNET	DATUM	NAME
	GEPRÜFT	20.08.2020	

M 1:100
in m, cm

Nordansicht

ZEICHNUNG
NR.:

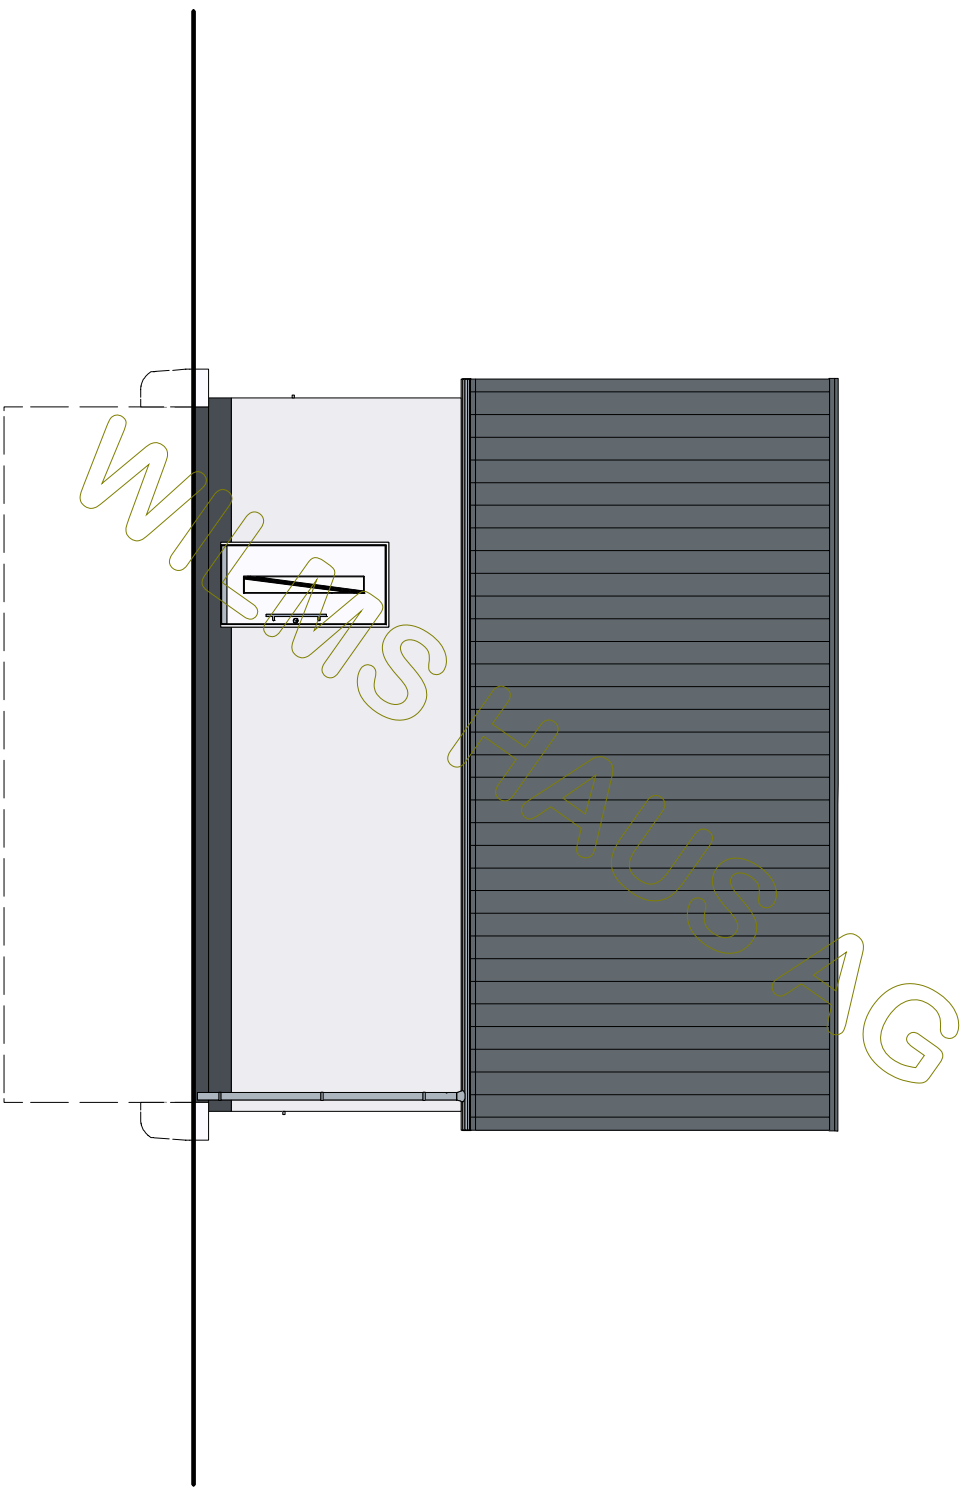


BAUHERR: Julia KG		
	DATUM	NAME
GEZEICHNET	20.08.2020	
GEPRÜFT		

M 1:100
in m, cm

Ostansicht

ZEICHNUNG
NR.:

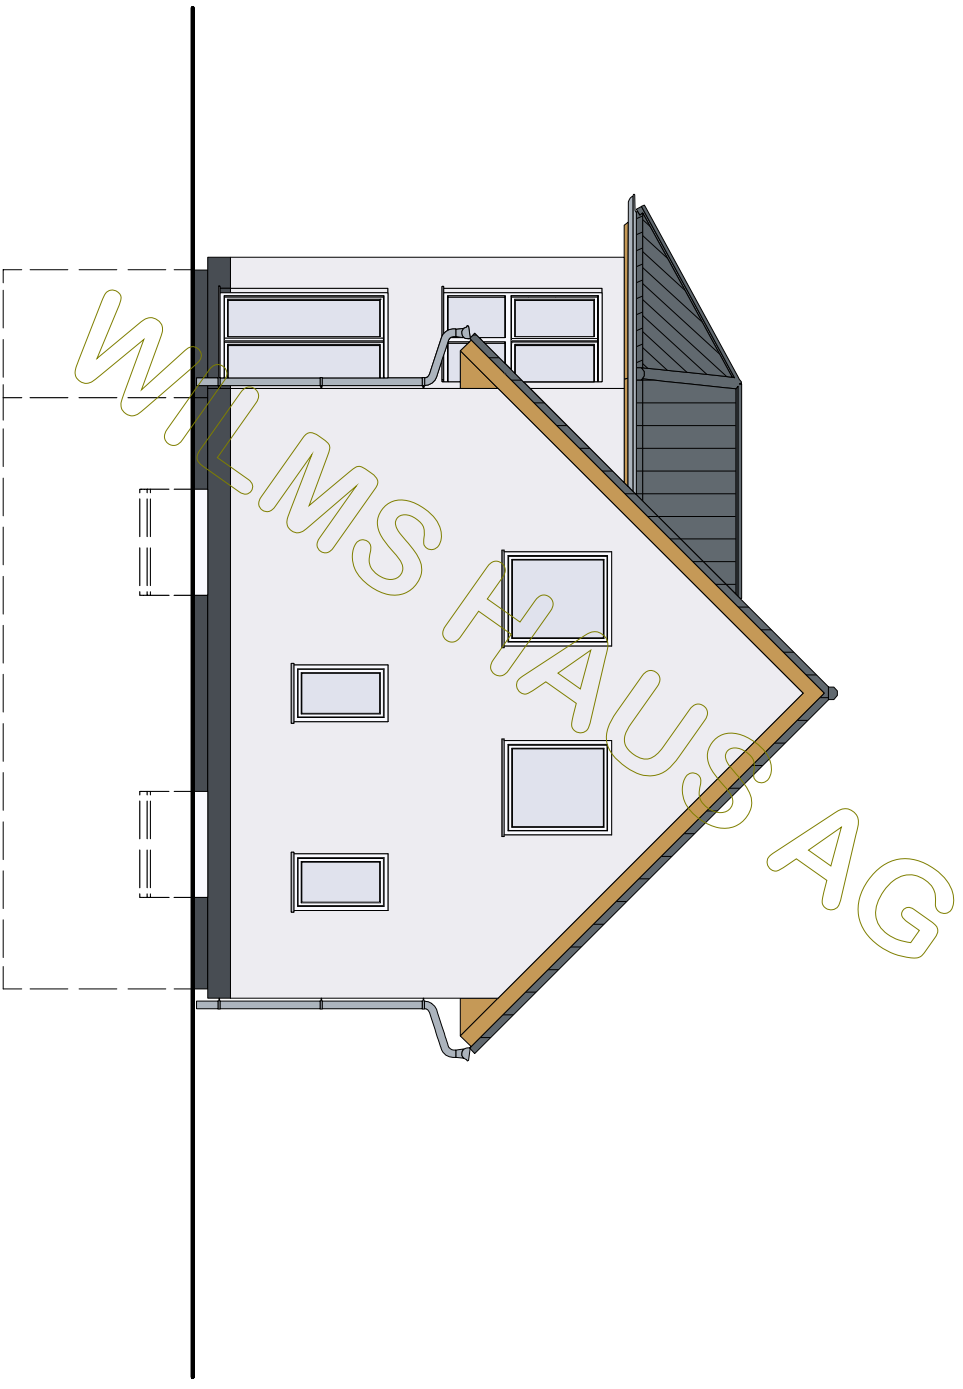


BAUHERR: Julia KG

GEZEICHNET	DATUM	NAME
GEPRÜFT	20.08.2020	

M 1:100
in m, cm

Südensicht

ZEICHNUNG
NR.:

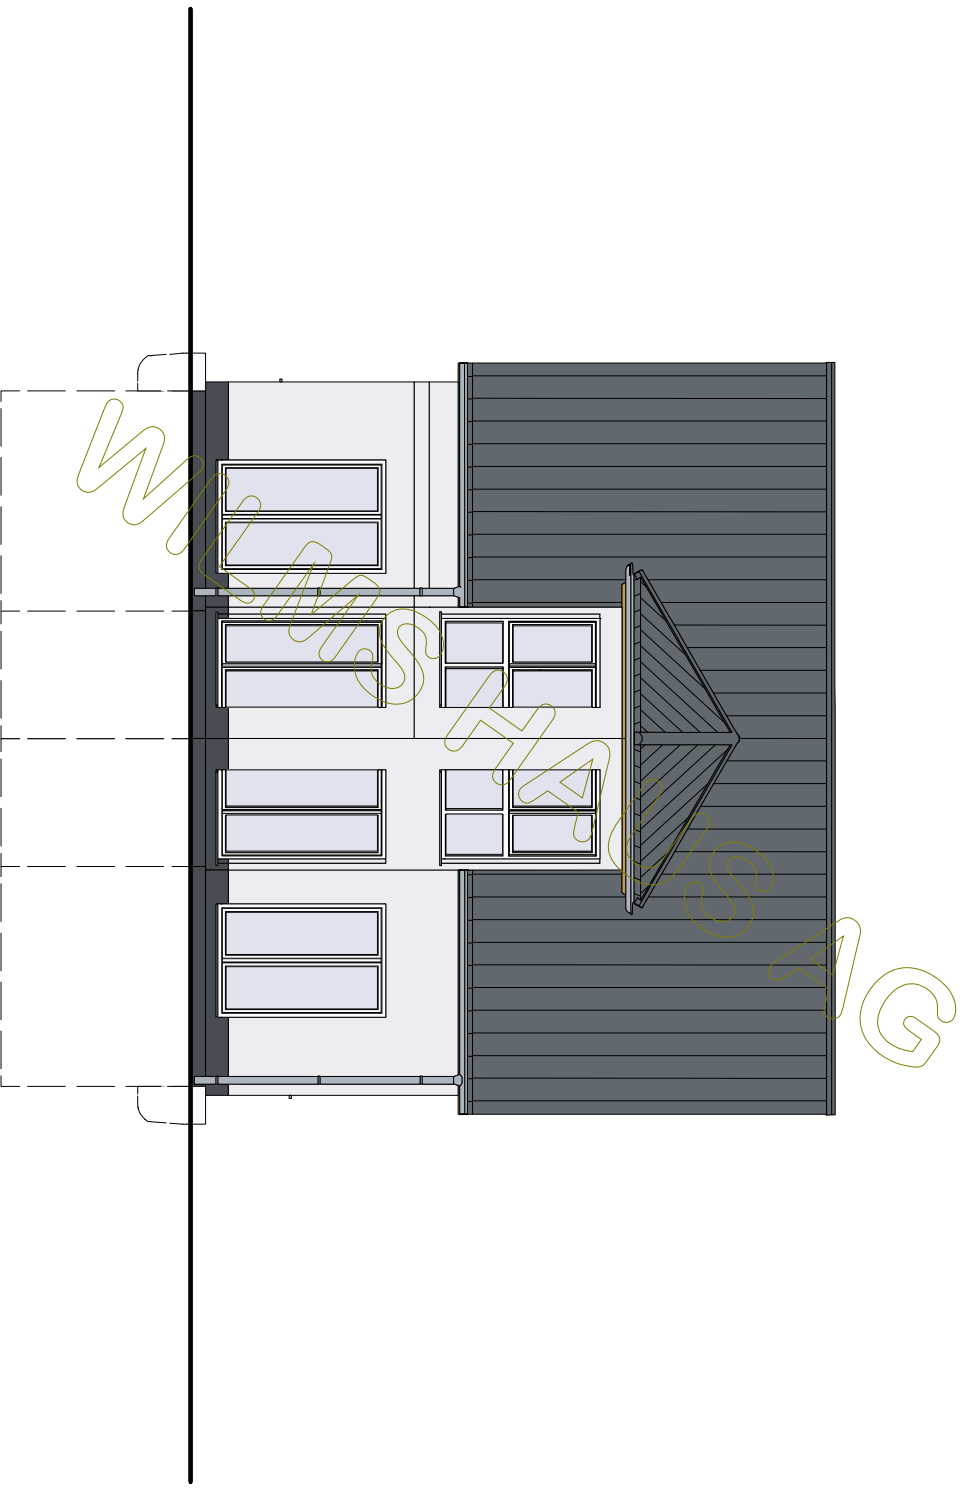

BAUHERR: Julia KG		
	DATUM	NAME
GEZEICHNET	20.08.2020	
GEPRÜFT		

M 1:100
in m, cm

Westansicht

ZEICHNUNG
NR.: