

Wilms AG

BAUHERR: Karina KG

DATUM

GEZEICHNET 01.09.2020


NAME


GEPRÜFT

Erdgeschoss





M 1:100
in m, cm

ZEICHNUNG
NR.:

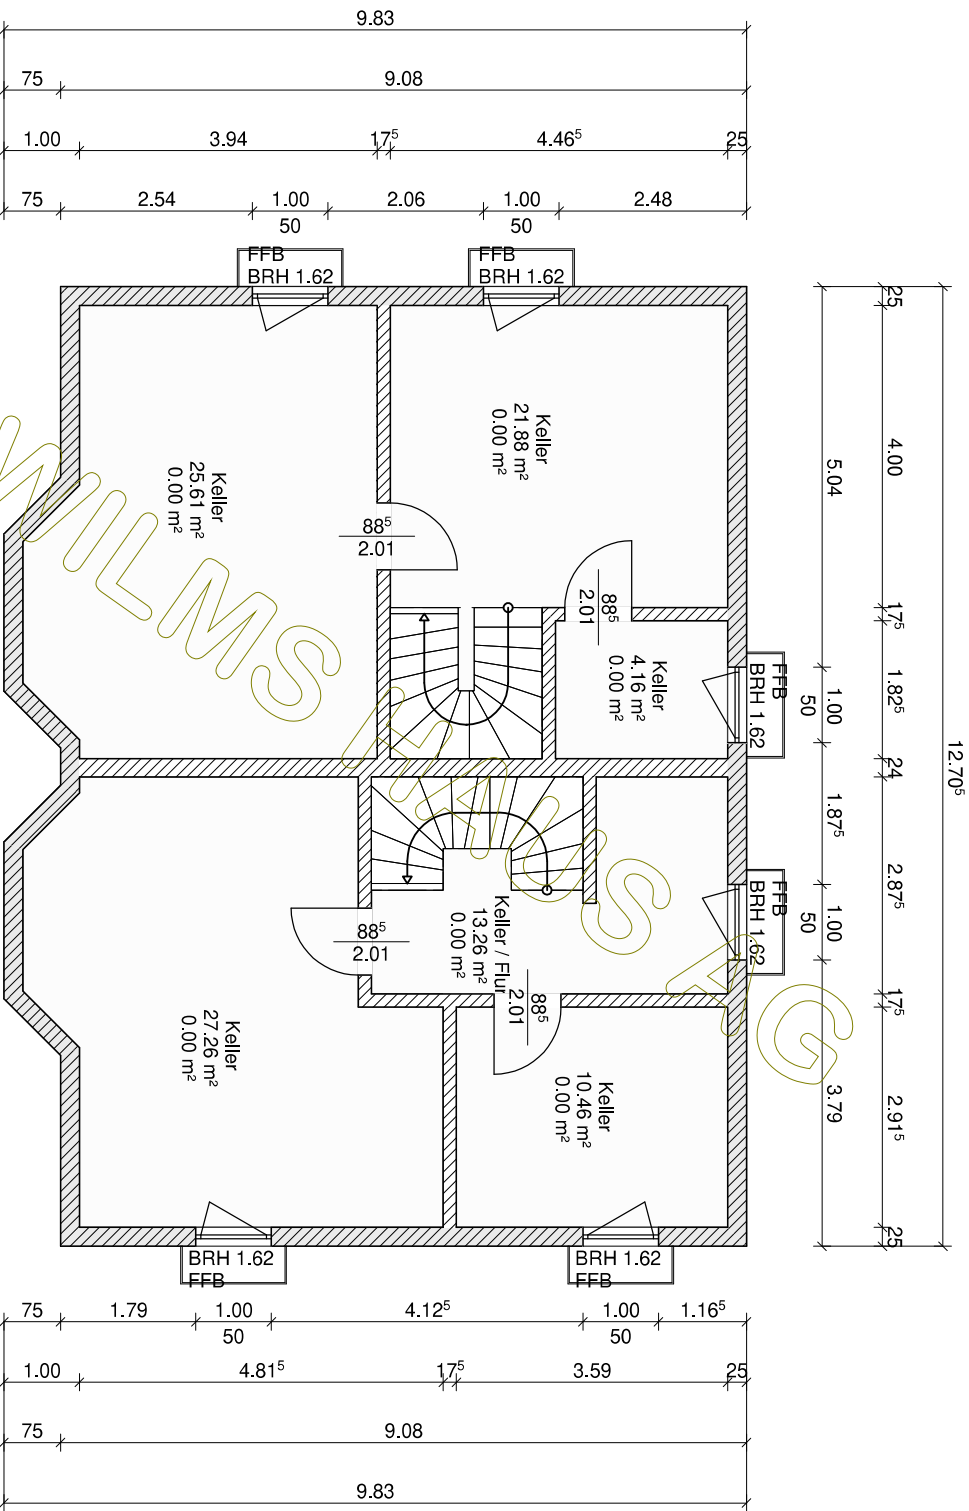


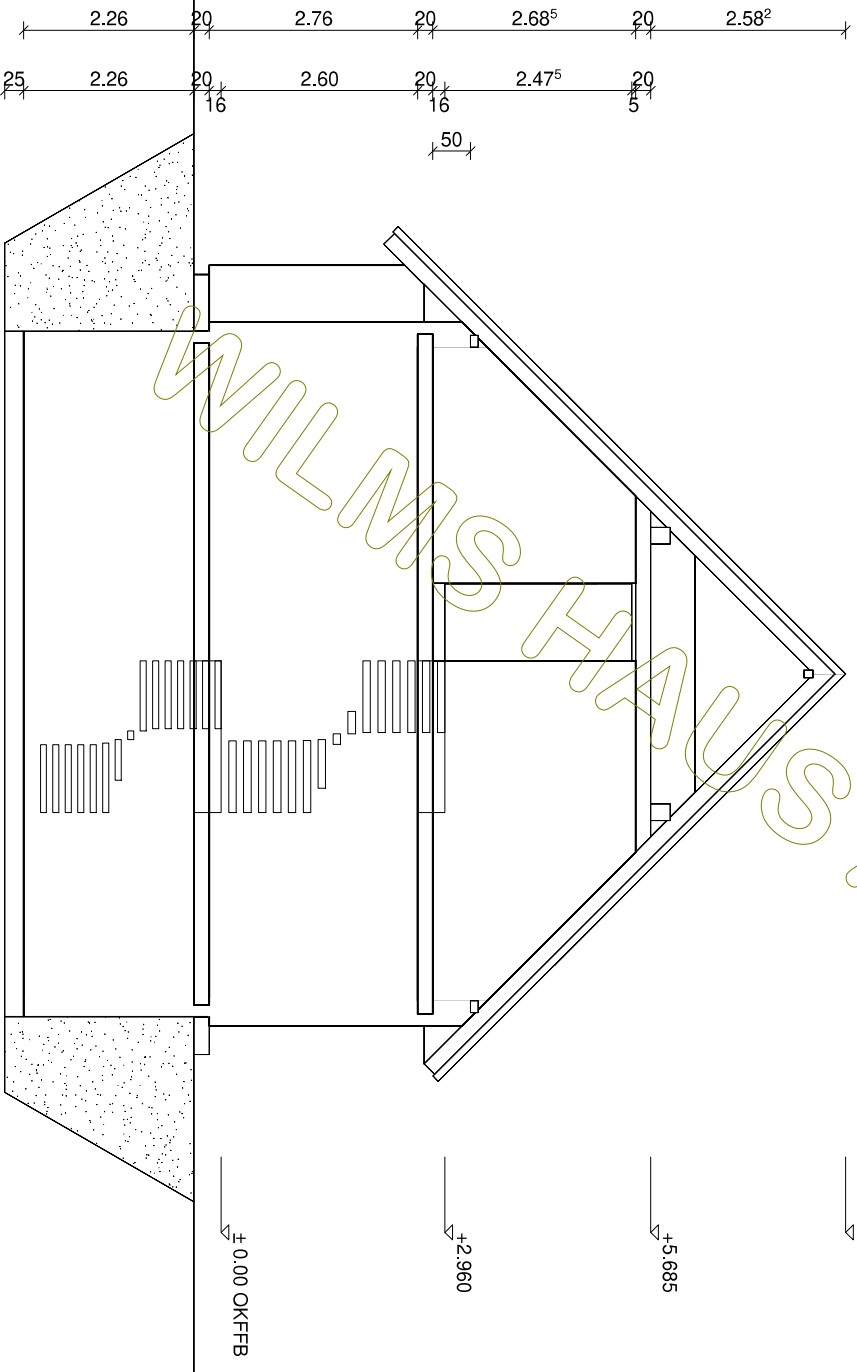
		BAUHERR: Katina KG	
		DATUM	NAME
GEZEICHNET		01.09.2020	
GEPRÜFT			
M 1:100 in m, cm		Kellergeschoss	
			ZEICHNUNG NR.:

© WilmsAG 2018
 Jede Verlinkung, Vervielfältigung, Verbreitung, Sendung und Wieder-
 bzw. Weitergabe der Inhalte ist ohne schriftliche Genehmigung der
 WilmsAG ausdrücklich untersagt.

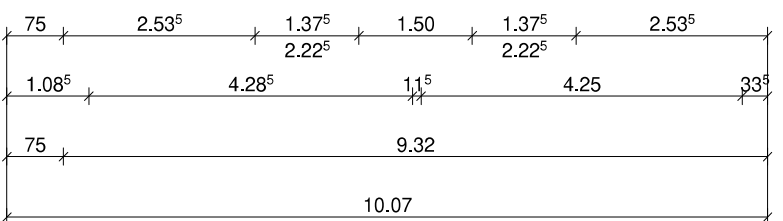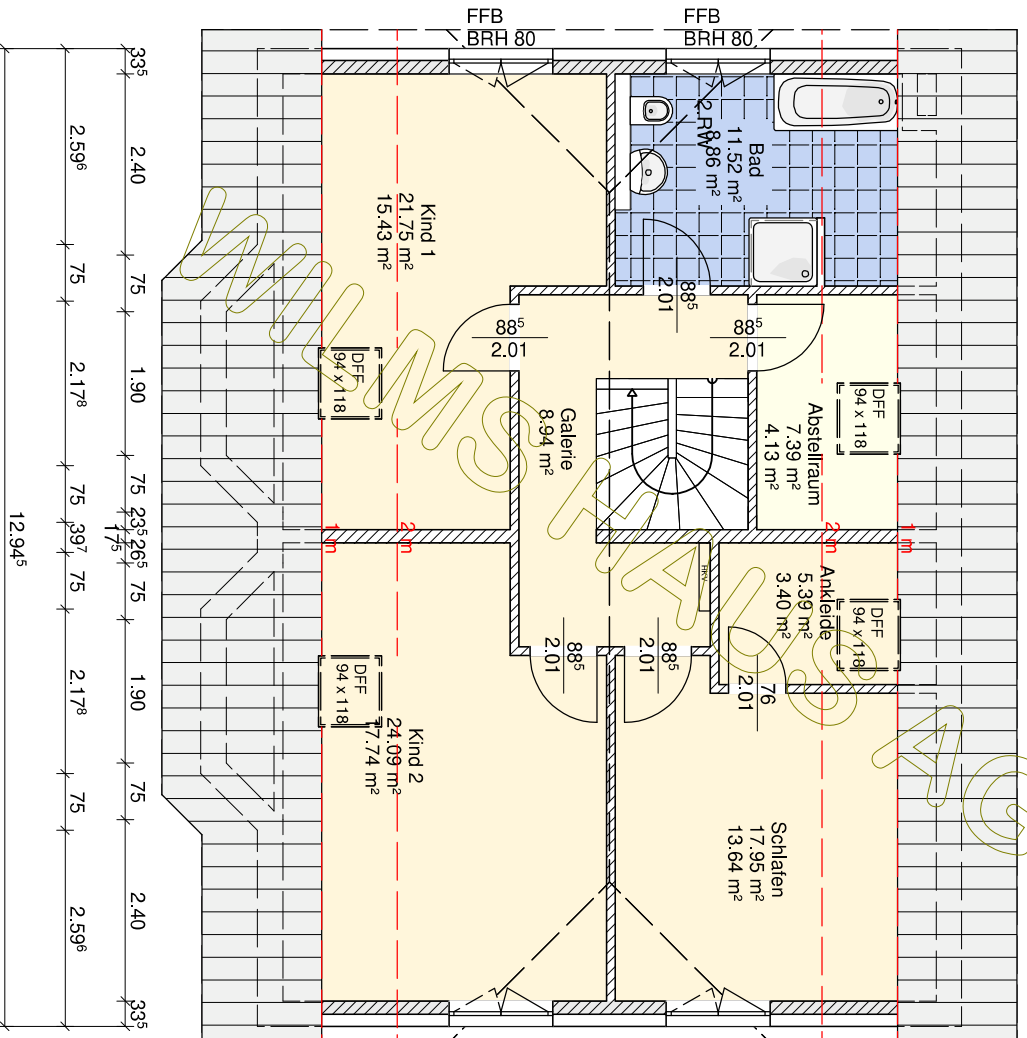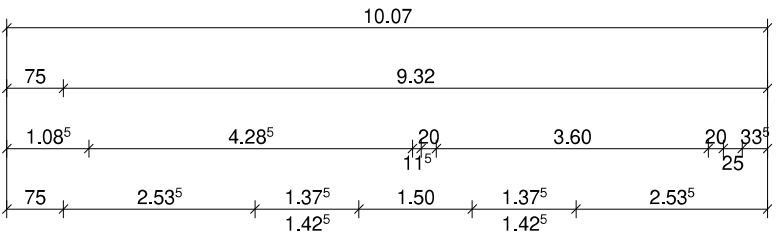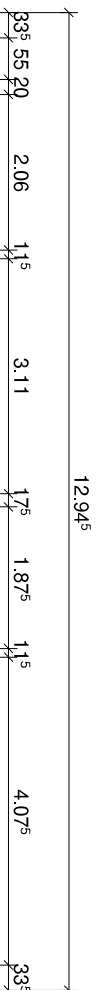

© WilmsAG 2018
 Jede Verlinkung, Vervielfältigung, Verbreitung, Sendung und Wieder-
 bzw. Weitergabe der Inhalte ist ohne schriftliche Genehmigung der
 WilmsAG ausdrücklich untersagt.

	BAUHERR: Karina KG	
	DATUM	NAME
GEZEICHNET	01.09.2020	
GEPRÜFT		
M 1:100 in m, cm		ZEICHNUNG NR.:
Dachgeschoss		



Dachkonstruktion lt. Statik


Dachneigung: 45.0°

 Wilms AG	BAUHERR: Karina KG	
	DATUM	NAME
GEZEICHNET	01.09.2020	
GEPRÜFT		

M 1:100
in m, cm


Schnitt A

ZEICHNUNG
NR.:

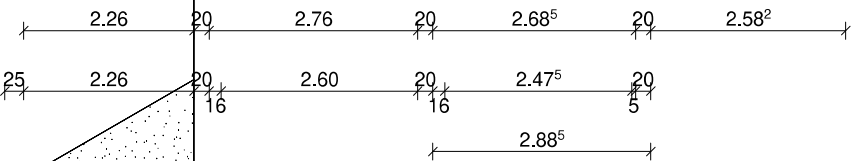

Dachkonstruktion lt. Statik

Dachneigung: 45,0°

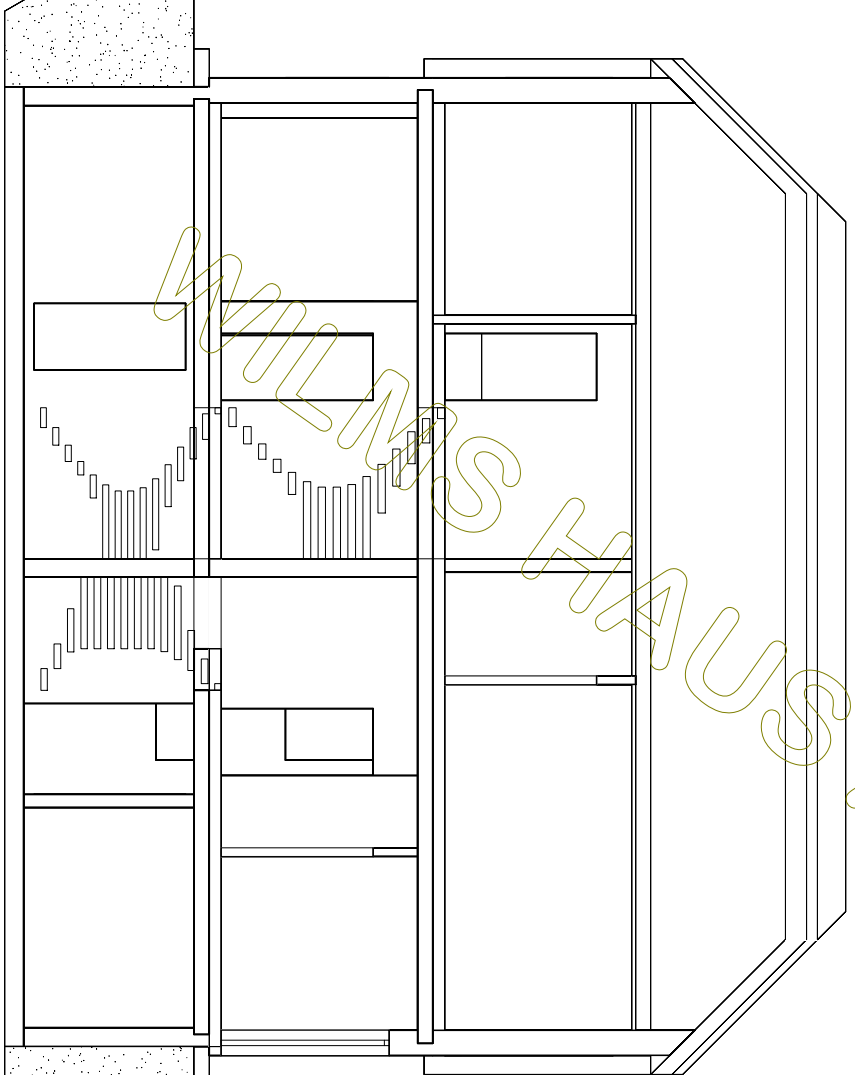


▽+8.267


▽+5.695

▽+2.960

▽+0.00 OKFFB

 Wilms AG	BAUHERR: Karina KG	
	DATUM	NAME
Schnitt B	GEZEICHNET	01.09.2020
	GEPRÜFT	
M 1:100 in m, cm	ZEICHNUNG NR.:	

© WilmsAG 2018
 Jede Verlinkung, Vervielfältigung, Verbreitung, Sendung und Wieder-
 bzw. Weitergabe der Inhalte ist ohne schriftliche Genehmigung der
 WilmsAG ausdrücklich untersagt.

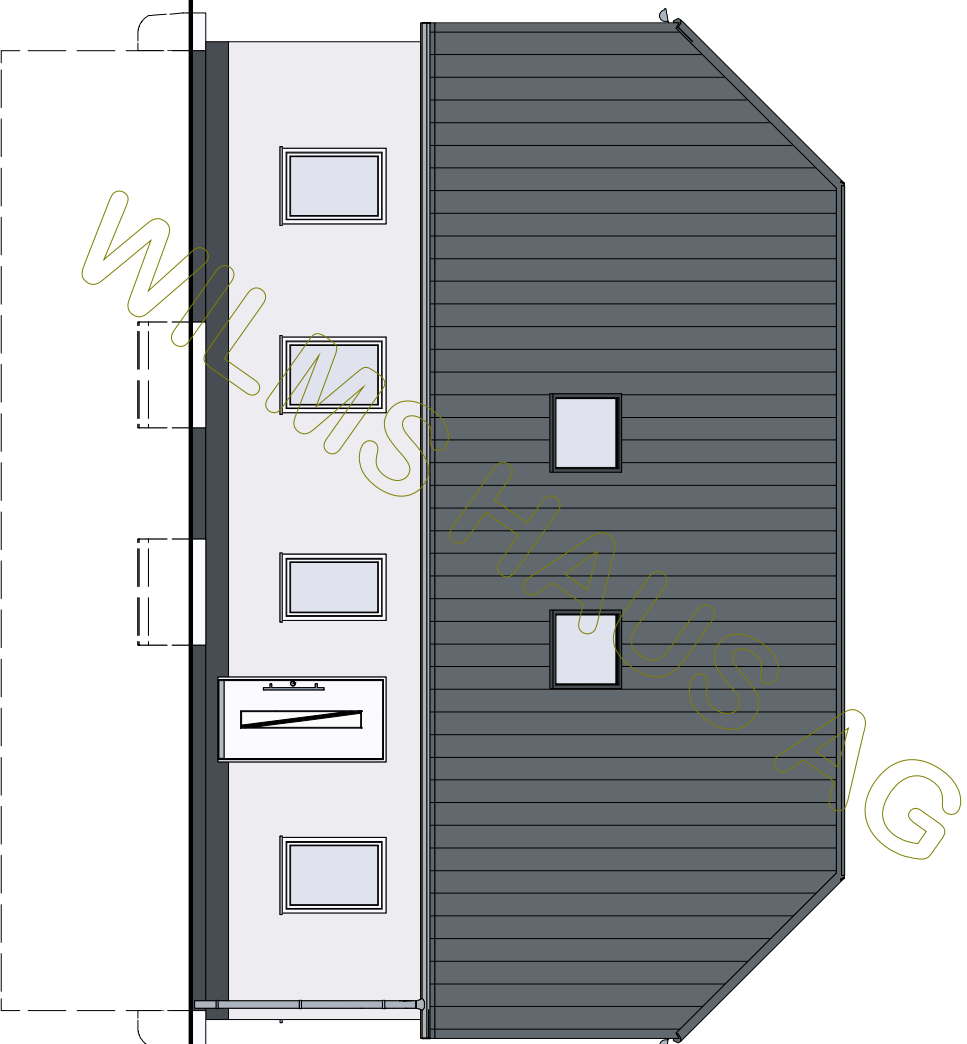

BAUHERR: Karina KG
 GEZEICHNET 01.09.2020
 GEPRÜFT


DATUM

NAME

M 1:100
 in m, cm

Nordansicht

ZEICHNUNG
 NR.:

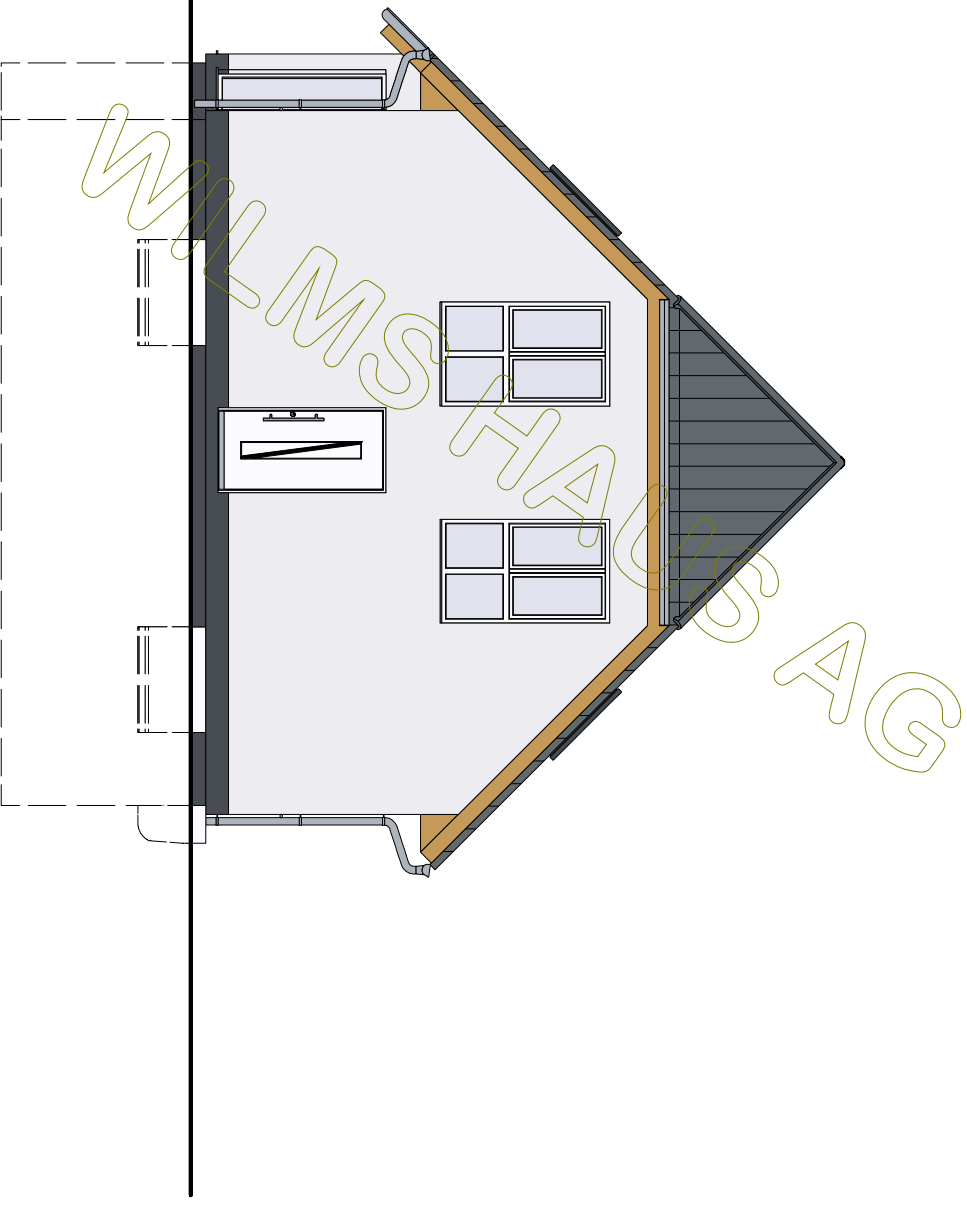

BAUHERR: Karina KG
 GEZEICHNET
 GEPRÜFT


DATUM
 01.09.2020

NAME

M 1:100
 in m, cm

Ostansicht

ZEICHNUNG
 NR.:

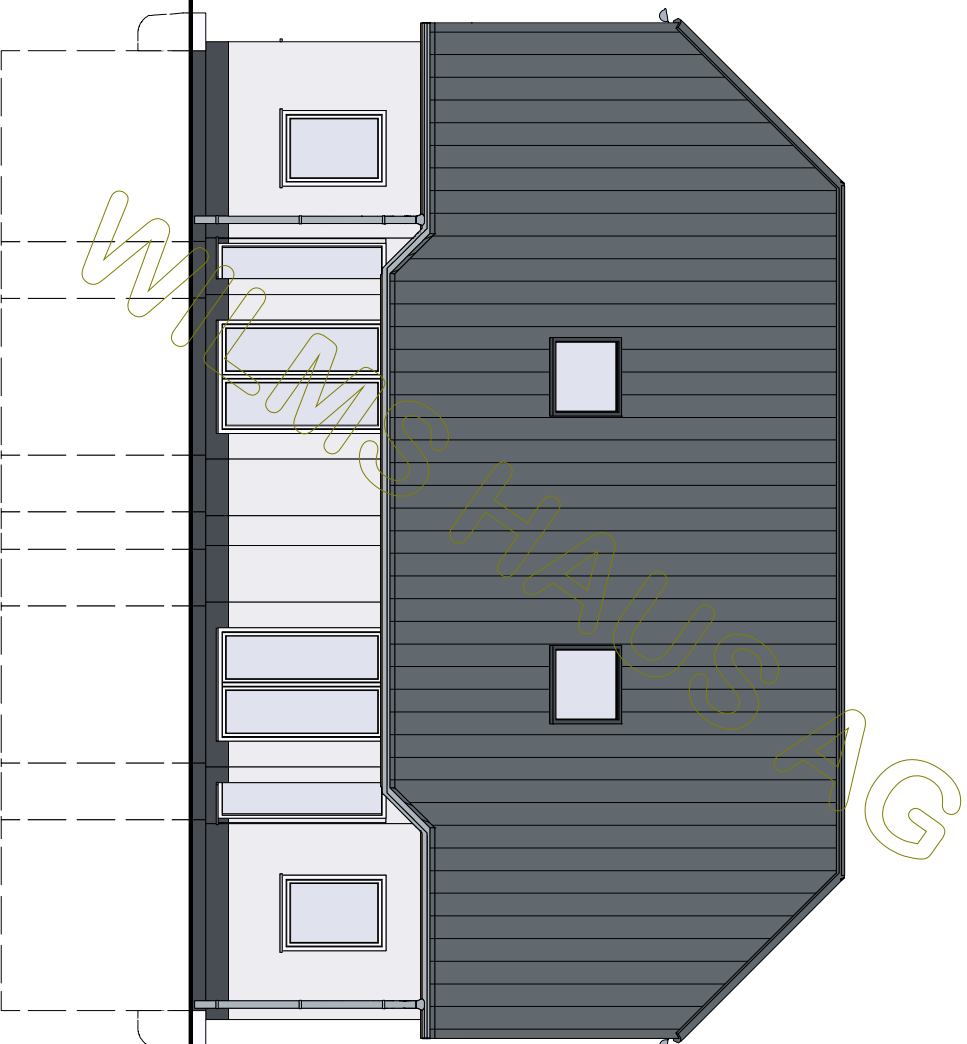


BAUHERR: Karina KG
GEZEICHNET
GEPRÜFT

DATUM
01.09.2020

NAME
ZEICHNUNG
NR.:

M 1:100
in m, cm

Südensicht

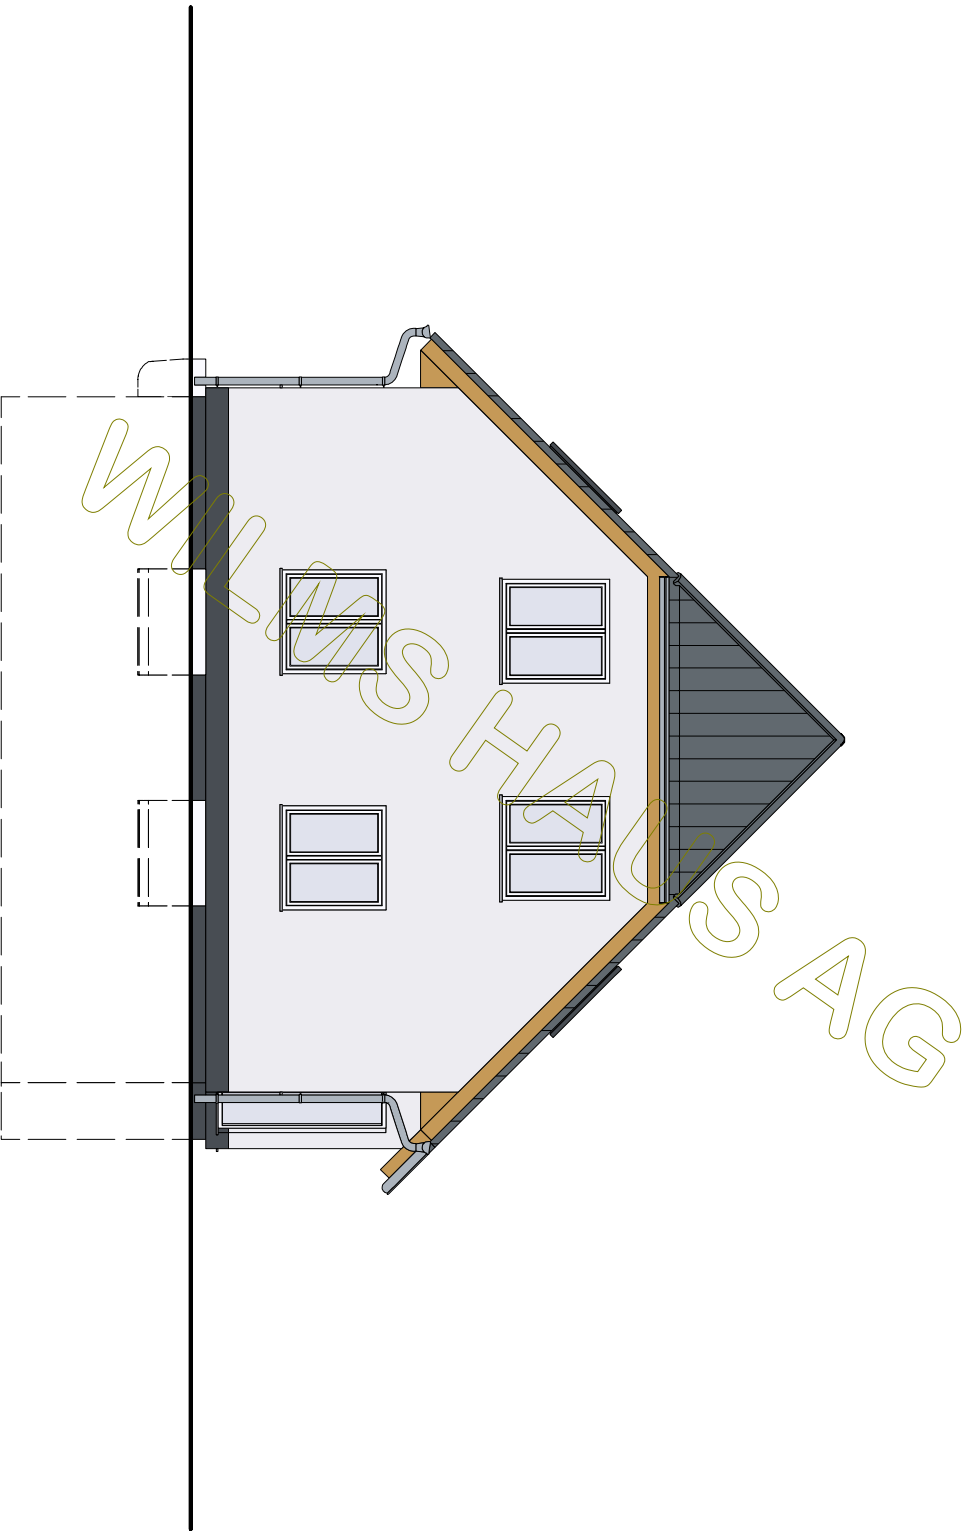

BAUHERR: Karina KG
 GEZEICHNET
 GEPRÜFT

DATUM
 01.09.2020

NAME
 ZEICHNUNG
 NR.:

M 1:100
 in m, cm

Westansicht