

© WilmsAG 2018
 Jede Verlinkung, Vervielfältigung, Verbreitung, Sendung und Wieder-
 bzw. Weitergabe der Inhalte ist ohne schriftliche Genehmigung der
 WilmsAG ausdrücklich untersagt.







BAUHERR: Lara BP		NAME
GEZEICHNET	DATUM	
GEPRÜFT	24.08.2020	

M 1:100
 in m, cm

Erdgeschoss

ZEICHNUNG
 NR.:

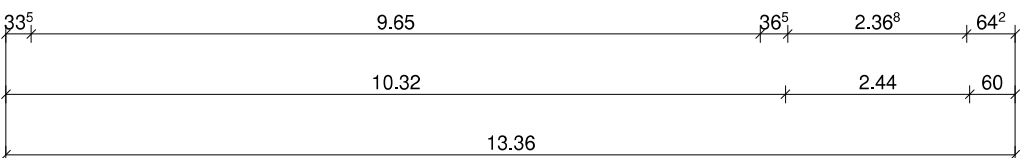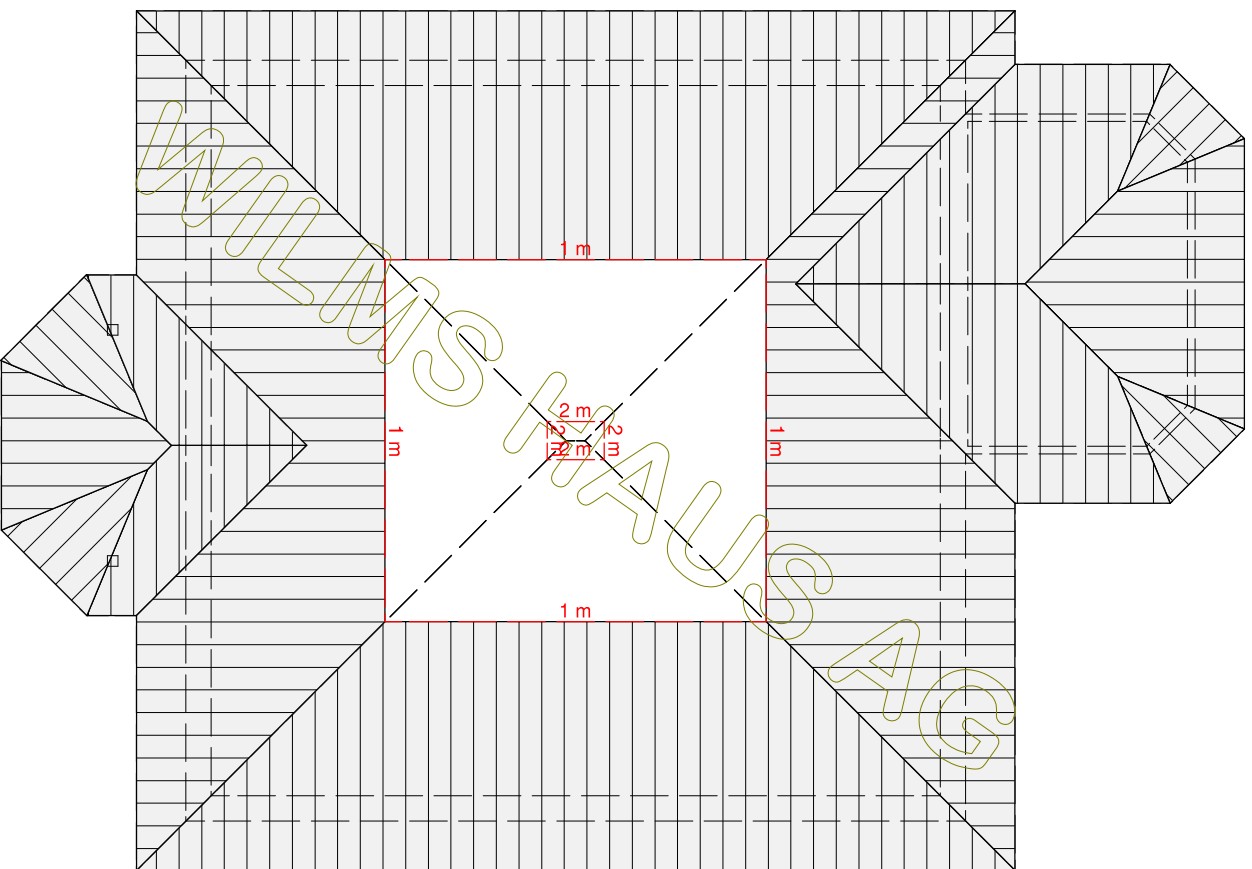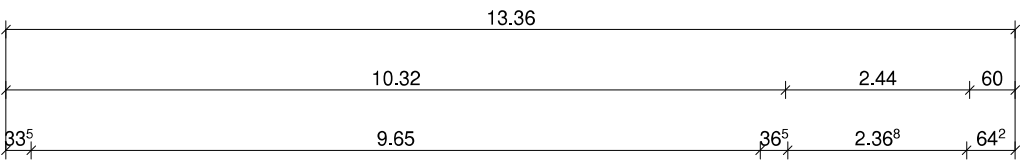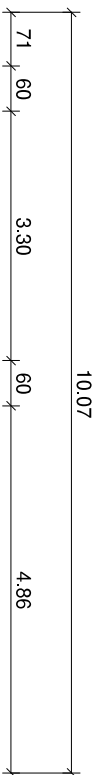

BAUHERR: Lara BP		NAME
GEZEICHNET	DATUM	
GEPRÜFT	24.08.2020	

M 1:100
in m, cm


Dachgeschoss

ZEICHNUNG
NR.:

WILMSHAUS AG

Dachkonstruktion lt. Statik

Dachneigung: 25,0°

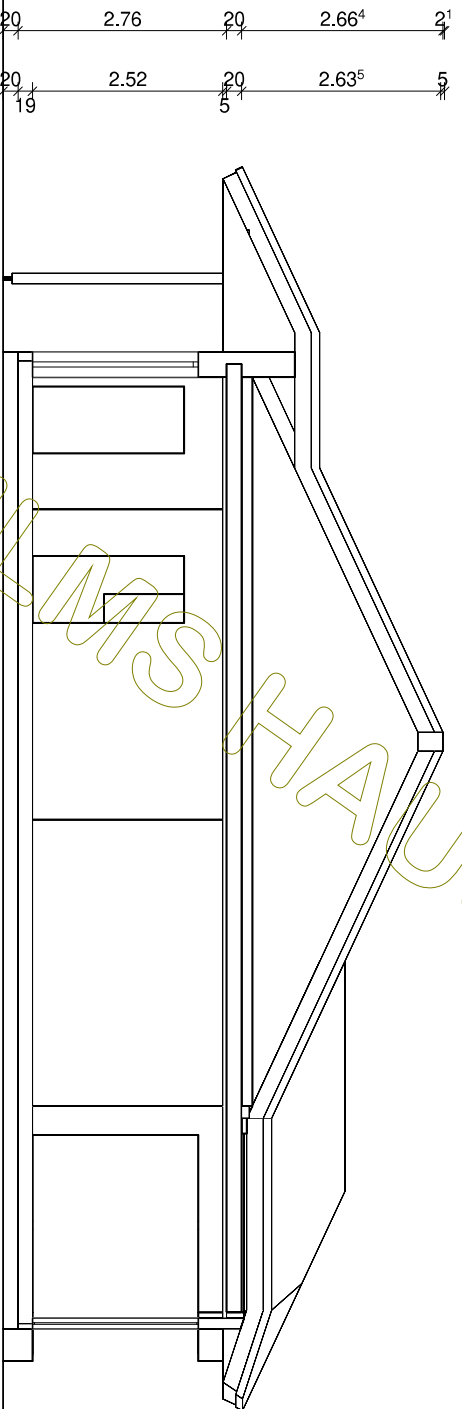


BAUHERR: Lara BP		
	DATUM	NAME
GEZEICHNET	24.08.2020	
GEPRÜFT		

M 1:100
in m, cm

Schnitt A

ZEICHNUNG
NR.:

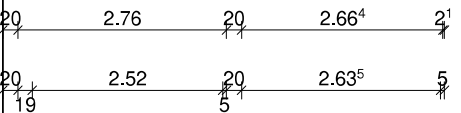


Dachkonstruktion lt. Statik

Dachneigung: 25,0°



±5,434


±0,00 OKFFB

 Wilms AG	BAUHERR: Lara BP	
	DATUM	NAME
	GEZEICHNET	24.08.2020
GEPRÜFT		

M 1:100
in m, cm

Schnitt B

ZEICHNUNG
NR.:

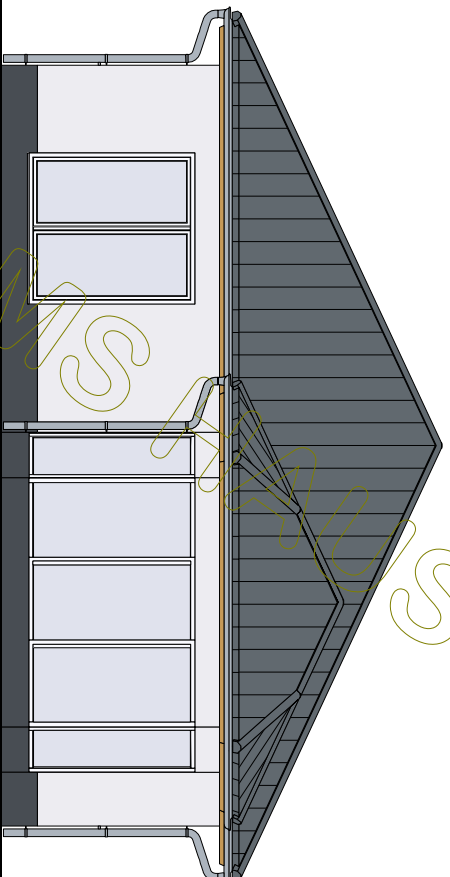

WILMS AG




BAUHERR: Lara BP		
	DATUM	NAME
GEZEICHNET	24.08.2020	
GEPRÜFT		

M 1:100
in m, cm

Nordansicht

ZEICHNUNG
NR.:

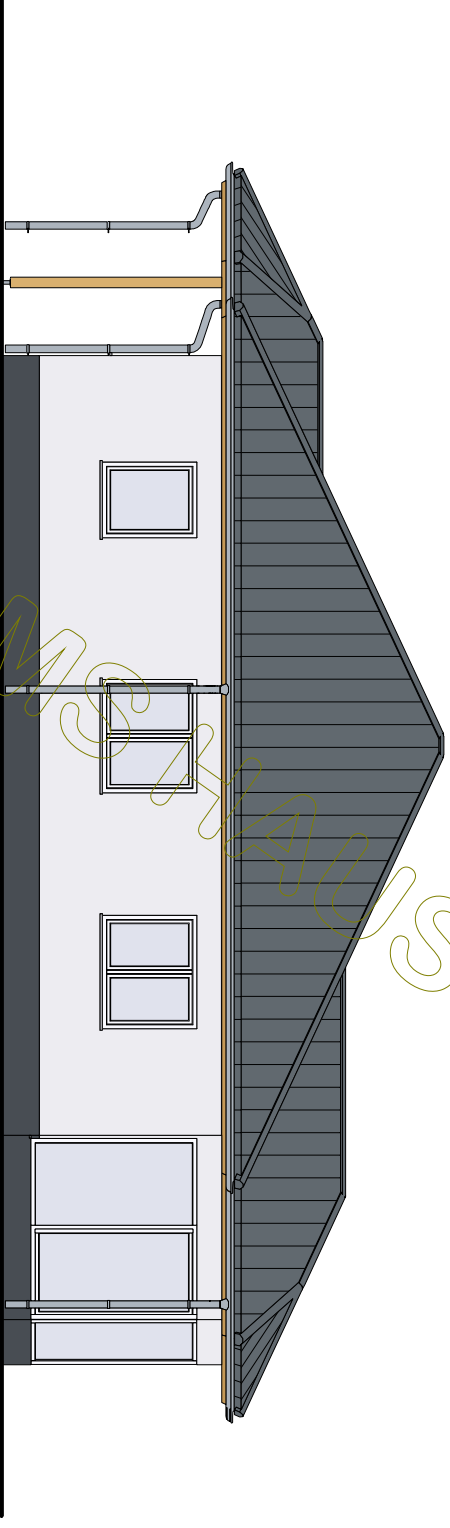

WILMSFAHRS AG



Wilms AG


BAUHERR: Lara BP

GEZEICHNET	DATUM	NAME
GEPRÜFT	24.08.2020	

M 1:100
in m, cm

Ostansicht

ZEICHNUNG
NR.:

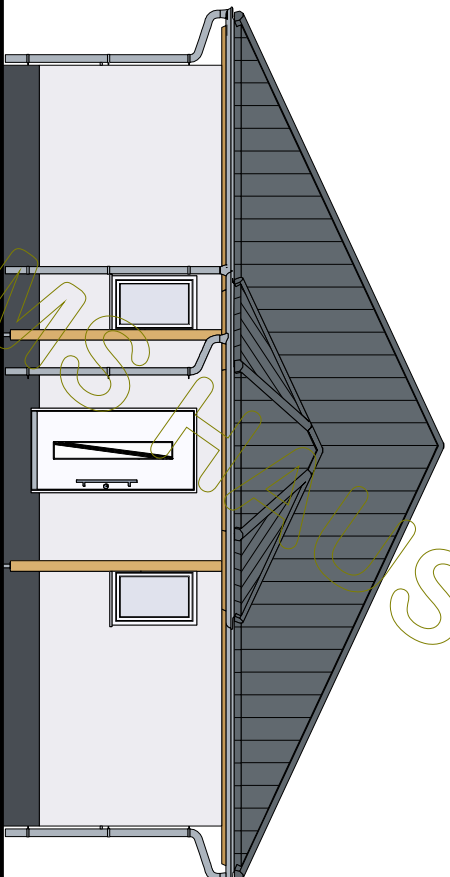

WILMS AG




BAUHERR: Lara BP		
	DATUM	NAME
GEZEICHNET	24.08.2020	
GEPRÜFT		


M 1:100
in m, cm

Südensicht

ZEICHNUNG
NR.:

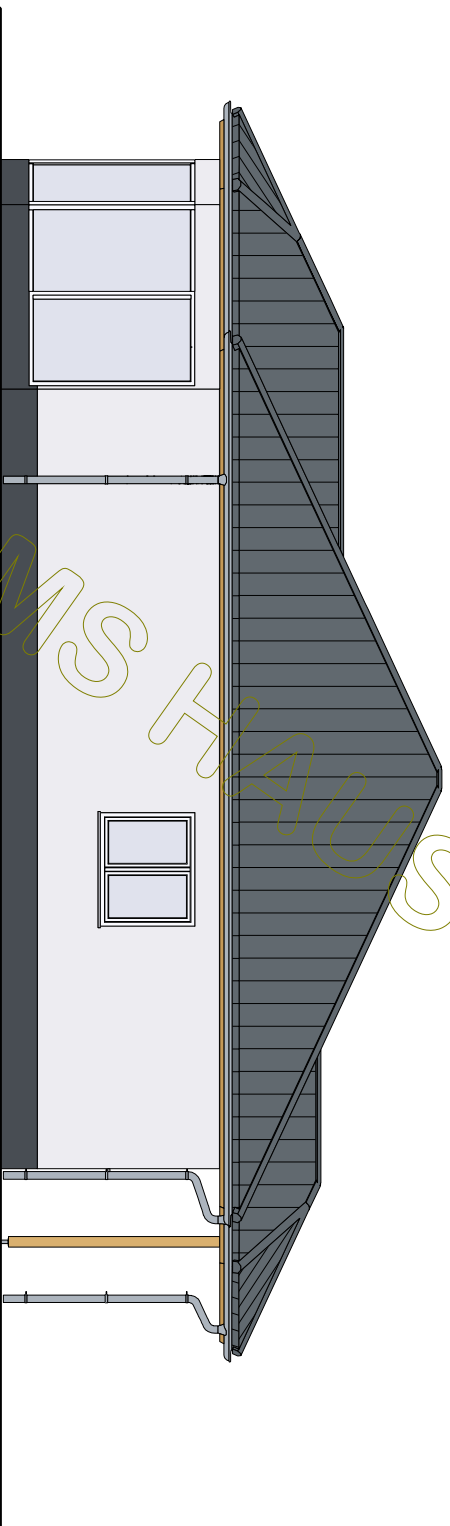

WILMS HAUS AG

 <p>Wilms AG</p>	BAUHERR: Lara BP	
	DATUM	NAME
	GEZEICHNET GEPRÜFT	24.08.2020
M 1 : 100 in m, cm	Westansicht	
		ZEICHNUNG NR.:

© WilmsAG 2018
 Jede Verlinkung, Vervielfältigung, Verbreitung, Sendung und Wieder-
 bzw. Weitergabe der Inhalte ist ohne schriftliche Genehmigung der
 WilmsAG ausdrücklich untersagt.