






BAUHERR: Lina KG			
GEZEICHNET	DATUM	NAME	
GEPRÜFT	01.09.2020		

M 1:100  
in m, cm

**Kellergeschoss**

ZEICHNUNG  
NR.:

© WilmsAG 2018  
Jede Verlinkung, Vervielfältigung, Verbreitung, Sendung und Wieder-  
bzw. Weitergabe der Inhalte ist ohne schriftliche Genehmigung der  
WilmsAG ausdrücklich untersagt.

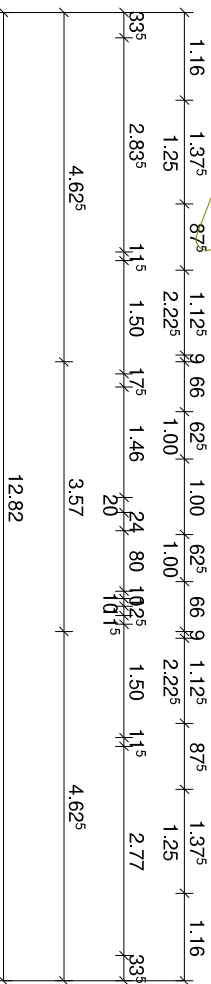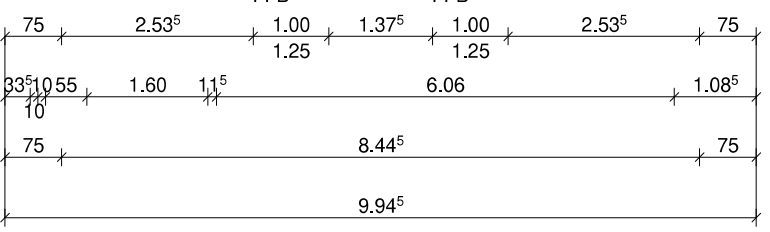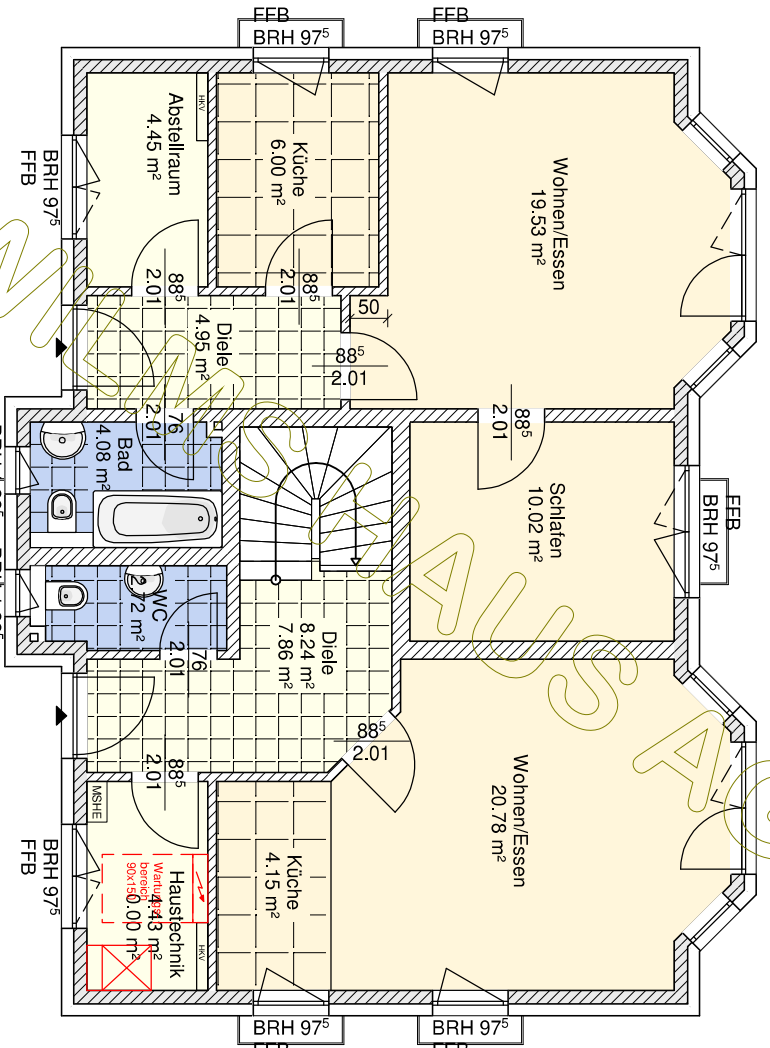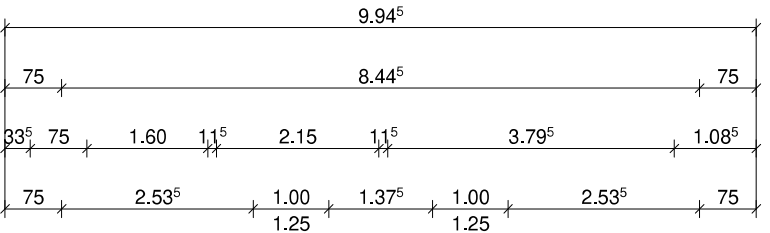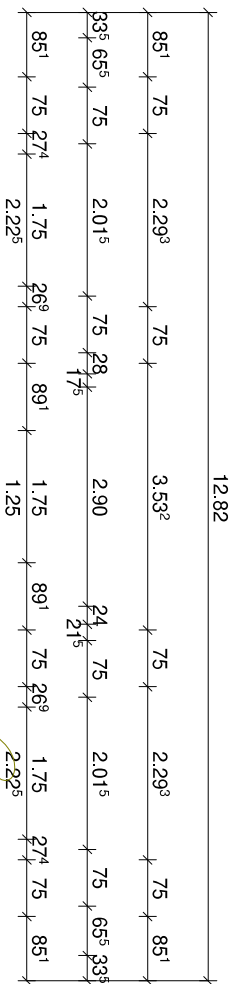

12.82

12.82








BAUHERR: Lina KG		NAME	
GEZEICHNET		DATUM	
GEPRÜFT		01.09.2020	

M 1:100  
in m, cm

Erdgeschoss

ZEICHNUNG  
NR.:

© WilmsAG 2018  
Jede Verlinkung, Vervielfältigung, Verbreitung, Sendung und Wieder-  
bzw. Weitergabe der Inhalte ist ohne schriftliche Genehmigung der  
WilmsAG ausdrücklich untersagt.

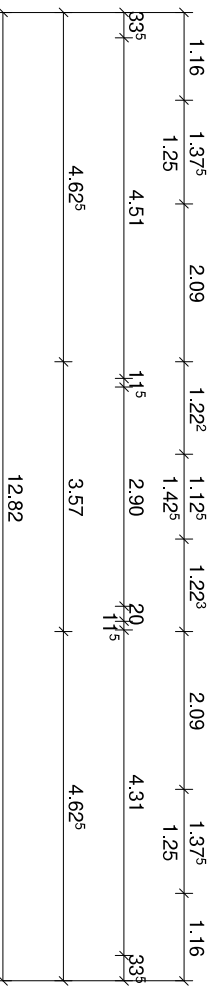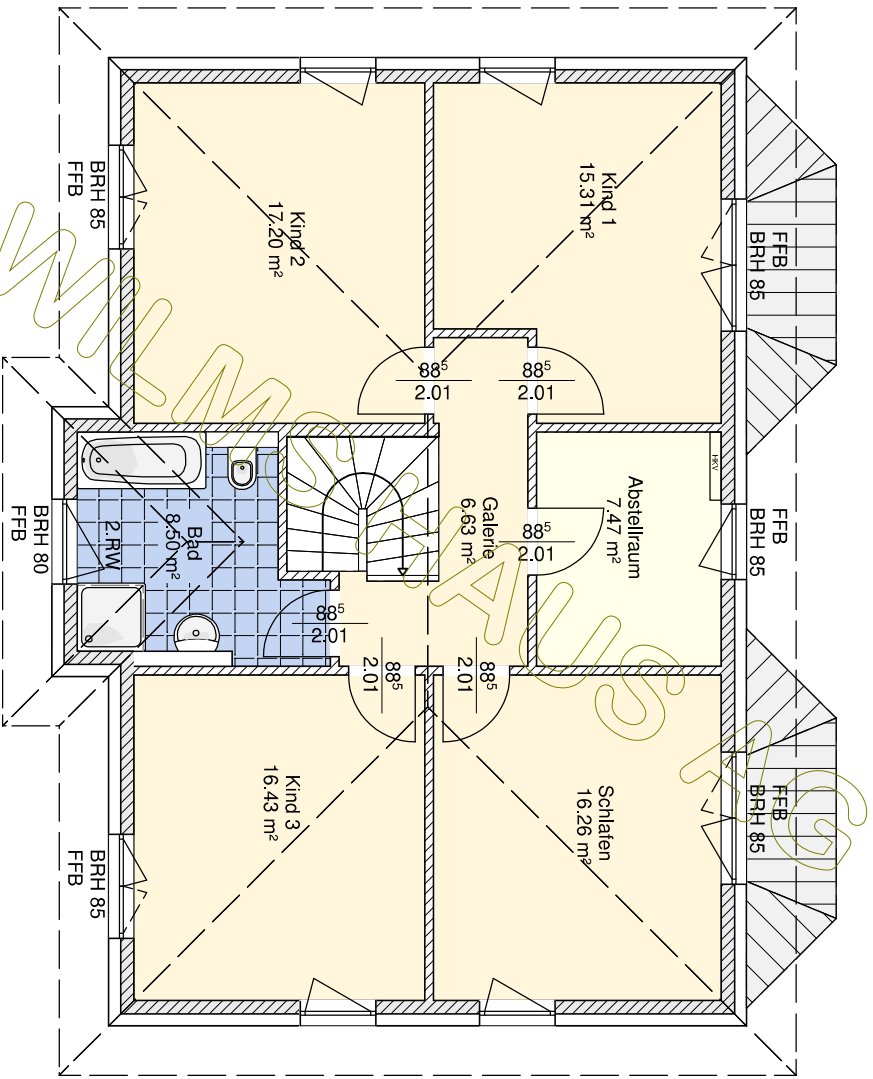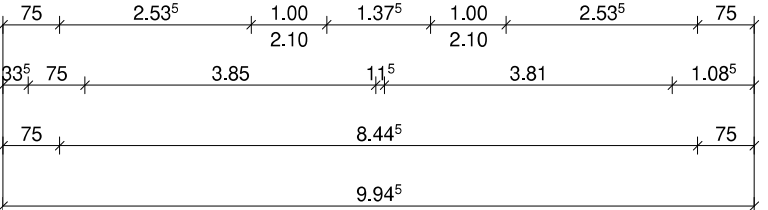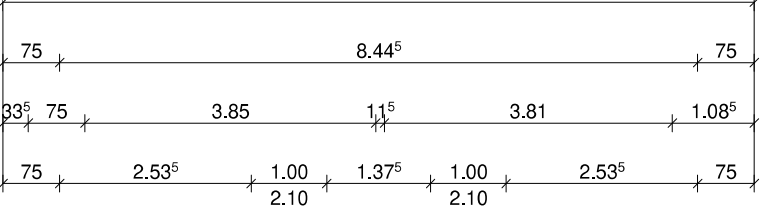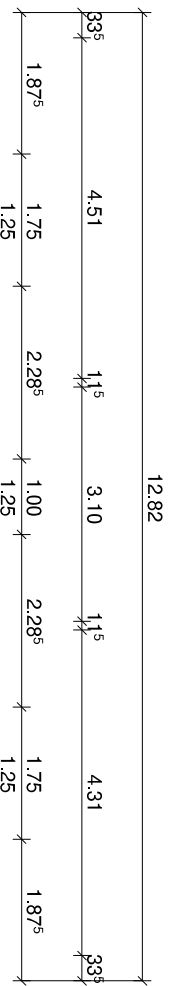

12.82




BAUHERR: Lina KG		NAME
GEZEICHNET	01.09.2020	
GEPRÜFT		

M 1:100  
in m, cm

Dachgeschoss

ZEICHNUNG  
NR.:

© WilmsAG 2018  
Jede Verlinkung, Vervielfältigung, Verbreitung, Sendung und Wieder-  
bzw. Weitergabe der Inhalte ist ohne schriftliche Genehmigung der  
WilmsAG ausdrücklich untersagt.

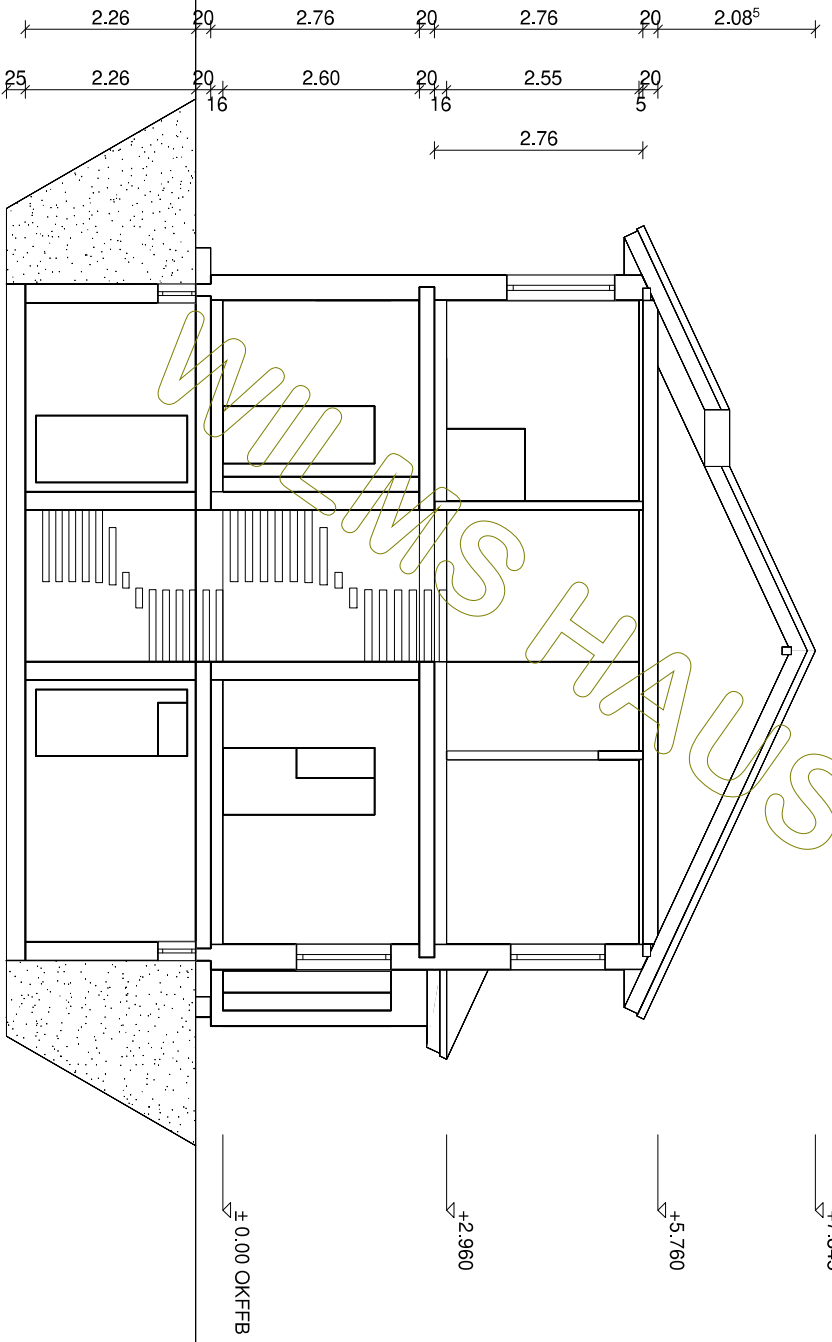

Dachkonstruktion lt. Statik

Dachneigung: 25,0°




BAUHERR: Lina KG		NAME
GEZEICHNET	01.09.2020	
GEPRÜFT		

M 1:100  
in m, cm

Schnitt A

ZEICHNUNG  
NR.:

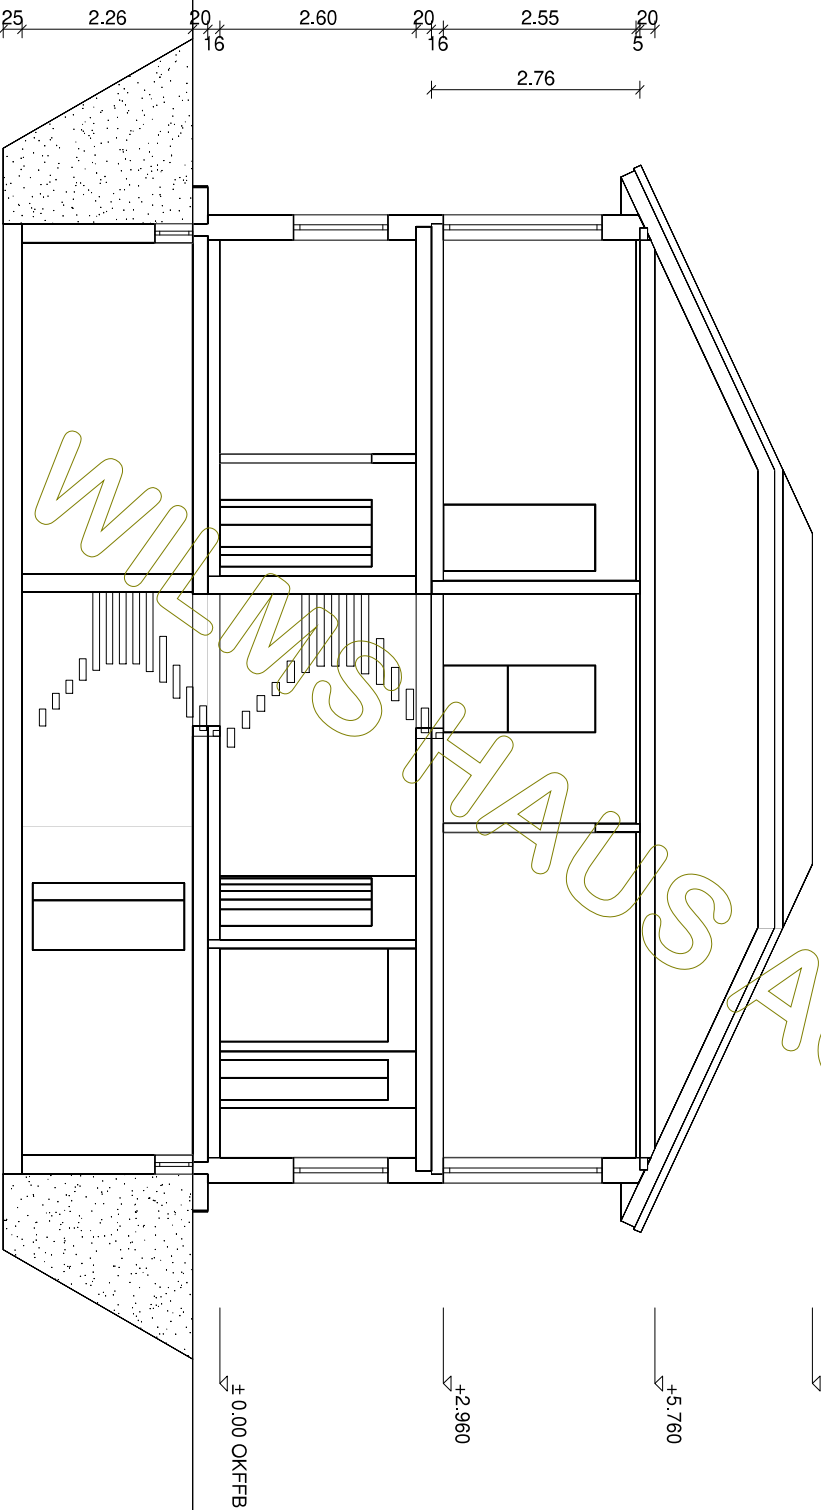


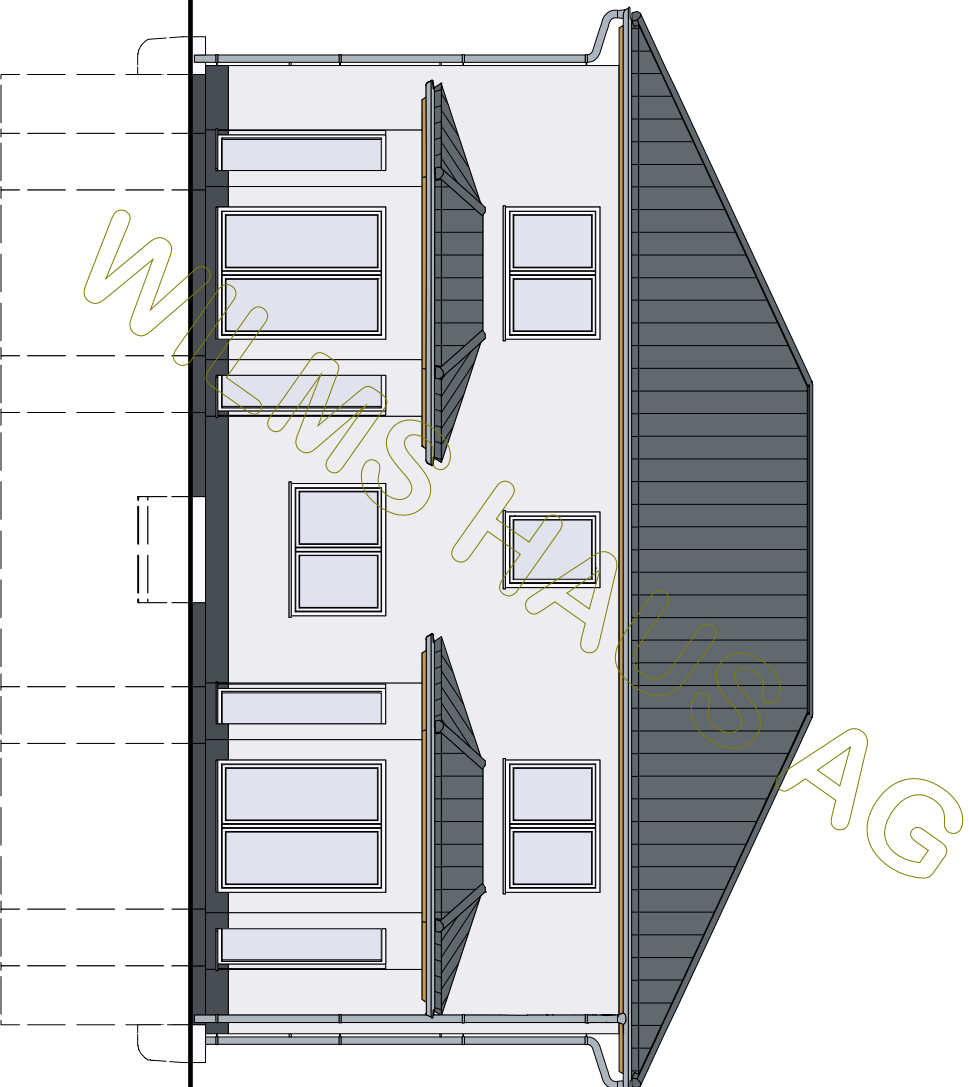
Dachkonstruktion lt. Statik

Dachneigung: 25.0°

WILMSHAUS AG

© WilmsAG 2018  
 Jede Verlinkung, Vervielfältigung, Verbreitung, Sendung und Wieder-  
 bzw. Weitergabe der Inhalte ist ohne schriftliche Genehmigung der  
 WilmsAG ausdrücklich untersagt.

	BAUHERR: Lina KG		NAME
	GEZEICHNET	DATUM	
M 1:100 in m, cm	GEPRÜFT	01.09.2020	ZEICHNUNG NR.:
Schnitt B			




BAUHERR: Lina KG  
GEZEICHNET  
GEPRÜFT

DATUM  
01.09.2020

NAME  
ZEICHNUNG  
NR.:

M 1:100  
in m, cm

Nordansicht

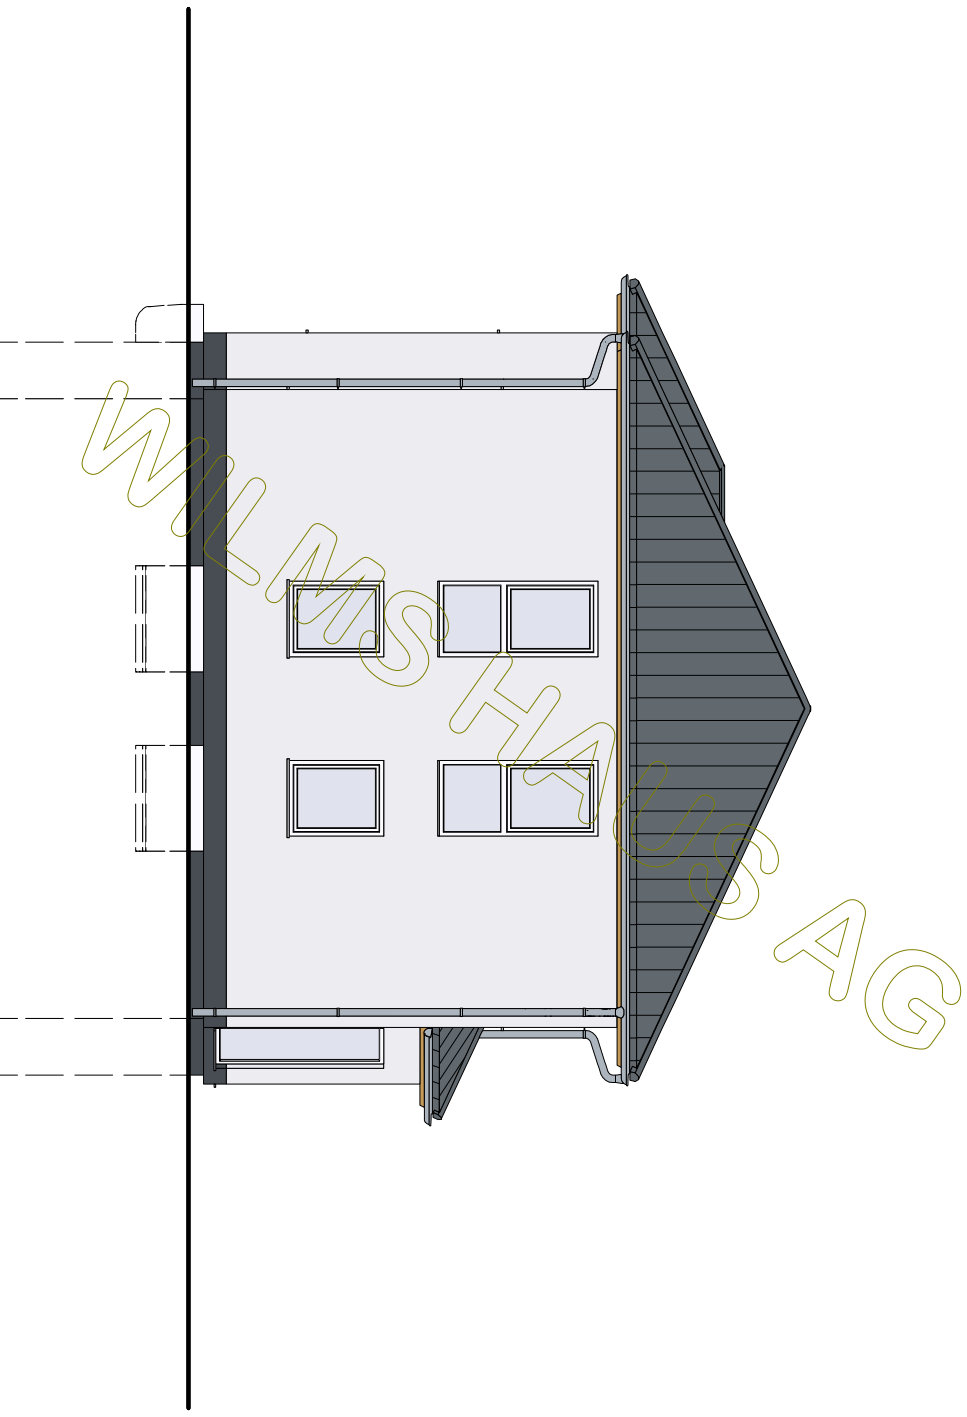


BAUHERR: Lina KG		
	DATUM	NAME
GEZEICHNET	01.09.2020	
GEPRÜFT		

M 1:100  
in m, cm

Ostansicht

ZEICHNUNG  
NR.:

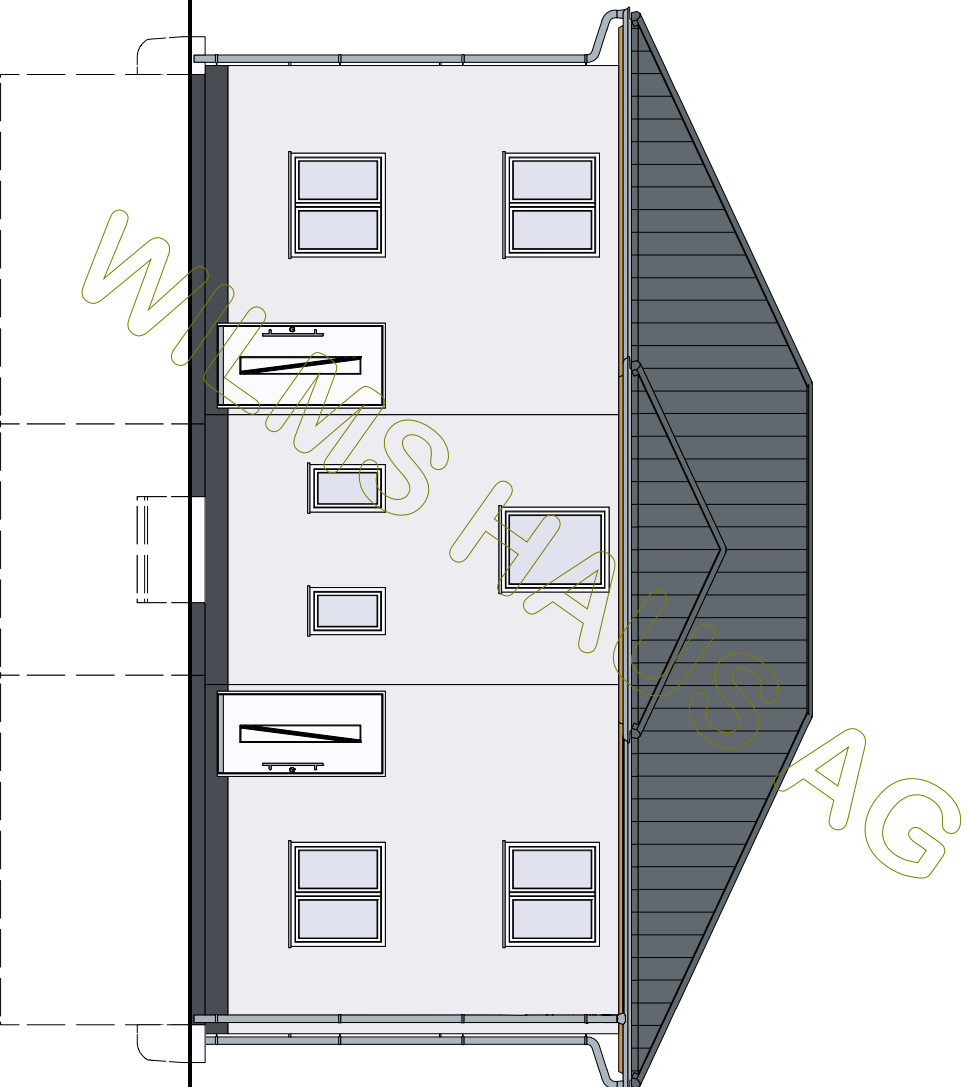

BAUHERR: Lina KG  
GEZEICHNET  
GEPRÜFT


DATUM  
01.09.2020

NAME  
ZEICHNUNG  
NR.:

M 1:100  
in m, cm

Südensicht



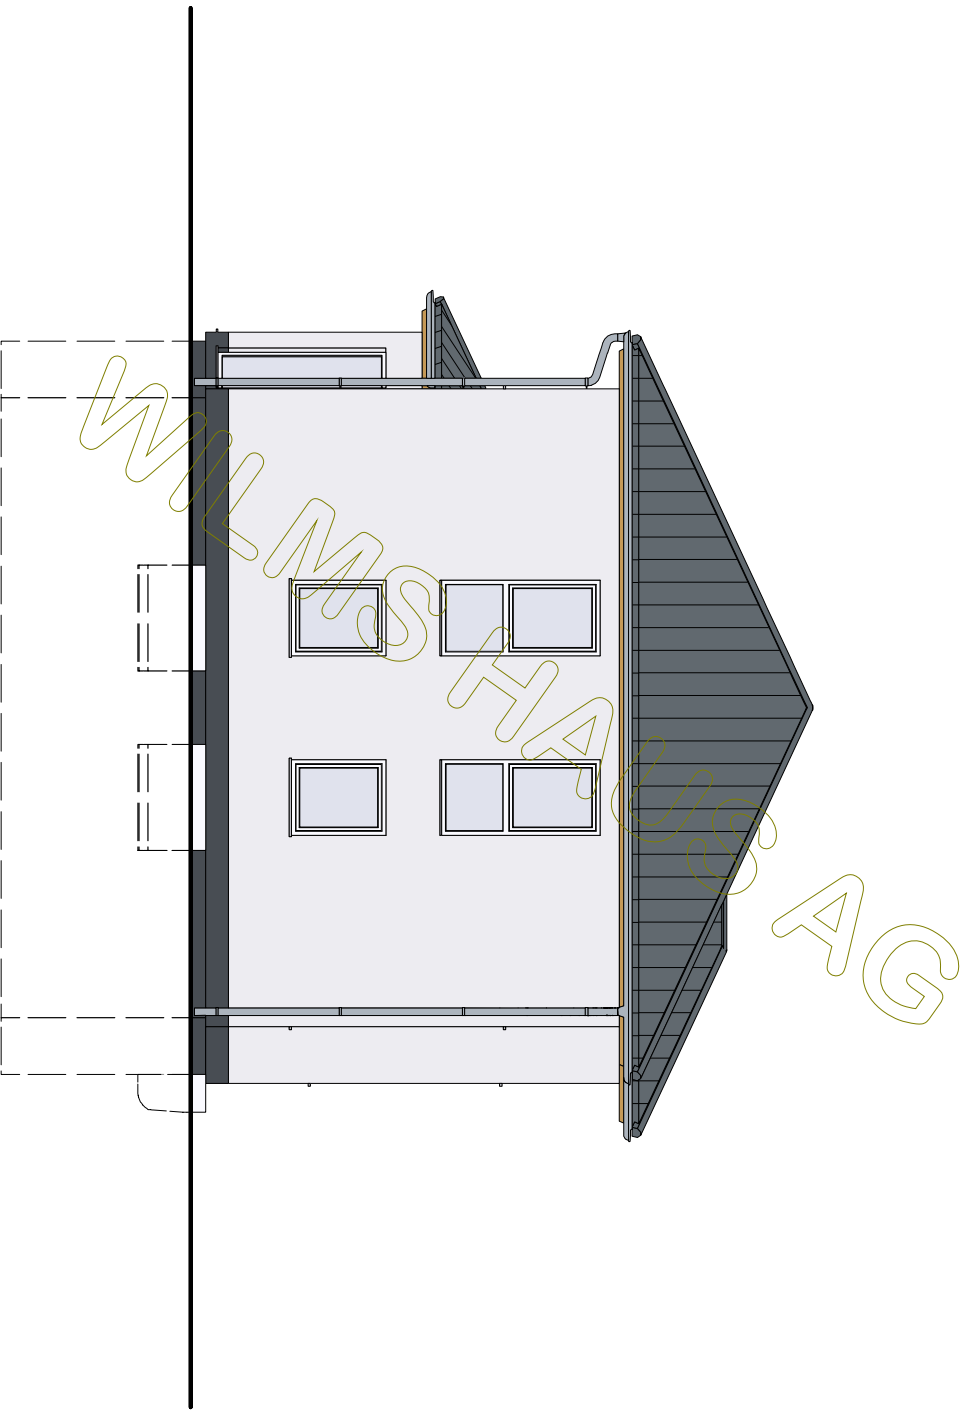

BAUHERR: Lina KG  
GEZEICHNET  
GEPRÜFT

DATUM  
01.09.2020

NAME  
ZEICHNUNG  
NR.:

M 1:100  
in m, cm

Westansicht