




	BAUHERR: Maria BP	
	DATUM	NAME
GEZEICHNET	24.08.2020	
GEPRÜFT		
M 1:100 in m, cm		ZEICHNUNG NR.:
Erdgeschoss		

© WilmsAG 2018
 Jede Verlinkung, Vervielfältigung, Verbreitung, Sendung und Wieder-
 bzw. Weitergabe der Inhalte ist ohne schriftliche Genehmigung der
 WilmsAG ausdrücklich untersagt.

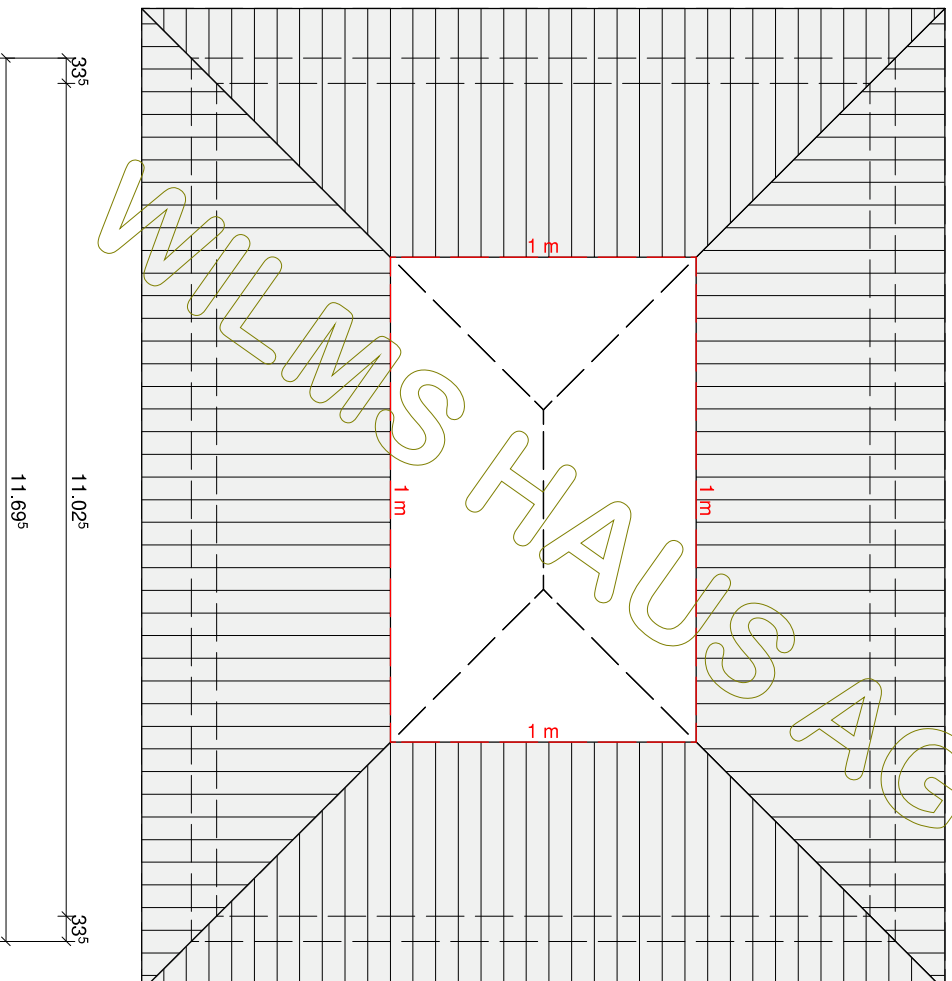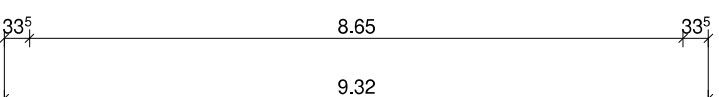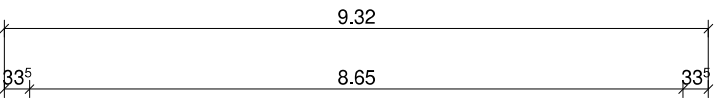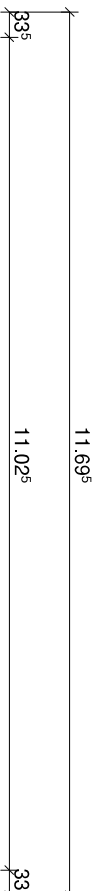


 Wilms AG	BAUHERR: Maria BP	
	DATUM	NAME
	GEZEICHNET GEPRÜFT	24.08.2020

M 1:100
in m, cm


Dachgeschoss

ZEICHNUNG
NR.:

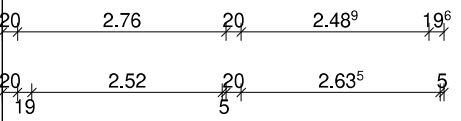

Dachkonstruktion lt. Statik


Dachneigung: 25,0°

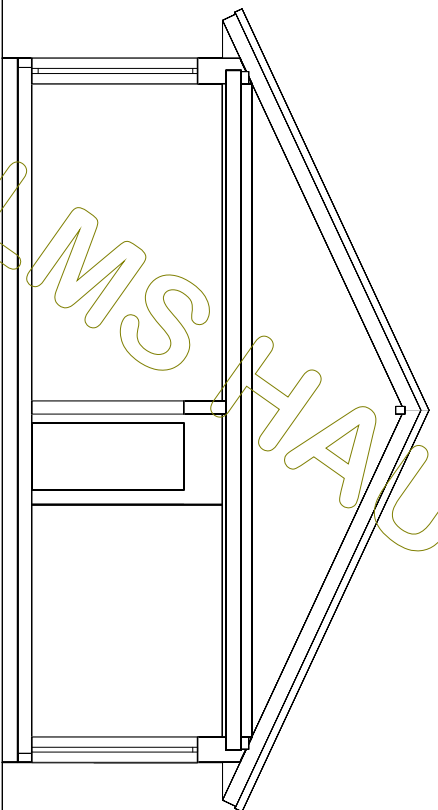


WILMSHAUS AG

+5,455
+5,259


± 0,00 OKFFB

 <p>Wilms AG</p>	BAUHERR: Maria BP		NAME
	GEZEICHNET	DATUM	
	GEPRÜFT	24.08.2020	
M 1:100 in m, cm	Schnitt A		ZEICHNUNG NR.:

© WilmsAG 2018
 Jede Verlinkung, Vervielfältigung, Verbreitung, Sendung und Wieder-
 bzw. Weitergabe der Inhalte ist ohne schriftliche Genehmigung der
 WilmsAG ausdrücklich untersagt.

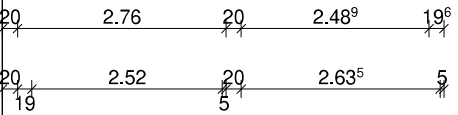


Dachkonstruktion lt. Statik
 Dachneigung: 25,0°

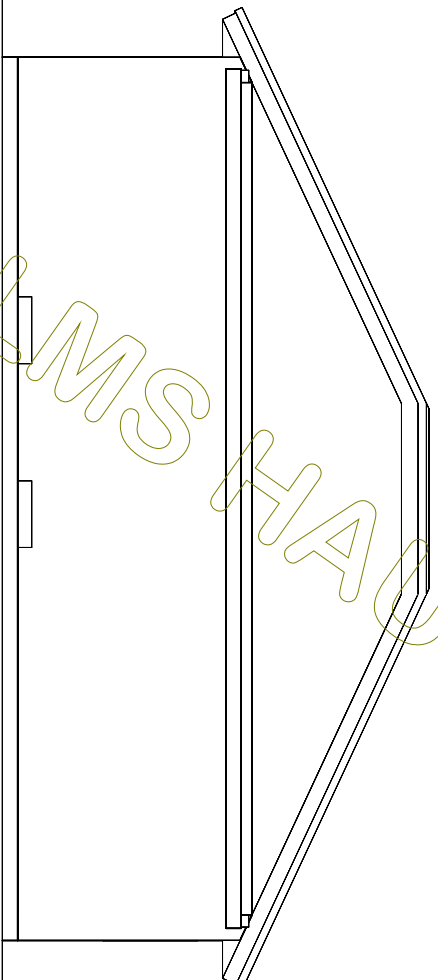

WILMS HAUS AG

±5,455
 ±5,259


± 0,00 OKFFB

 Wilms AG	BAUHERR: Maria BP	
	DATUM	NAME
	GEZEICHNET GEPRÜFT	24.08.2020


M 1:100
 in m, cm

Schnitt B

ZEICHNUNG
 NR.:

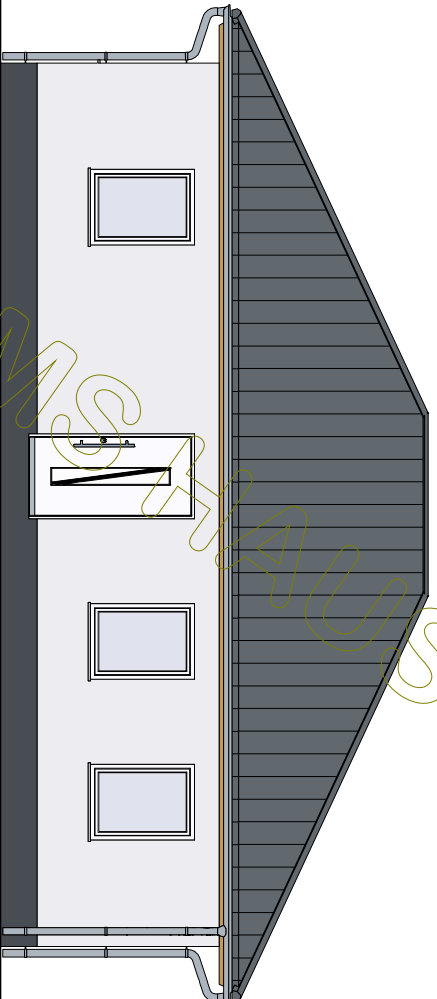


WILMSHAUS AG

 Wilms AG	BAUHERR: Maria BP	
	DATUM	NAME
	GEZEICHNET GEPRÜFT	24.08.2020

M 1:100
in m, cm

Nordansicht

ZEICHNUNG
NR.:

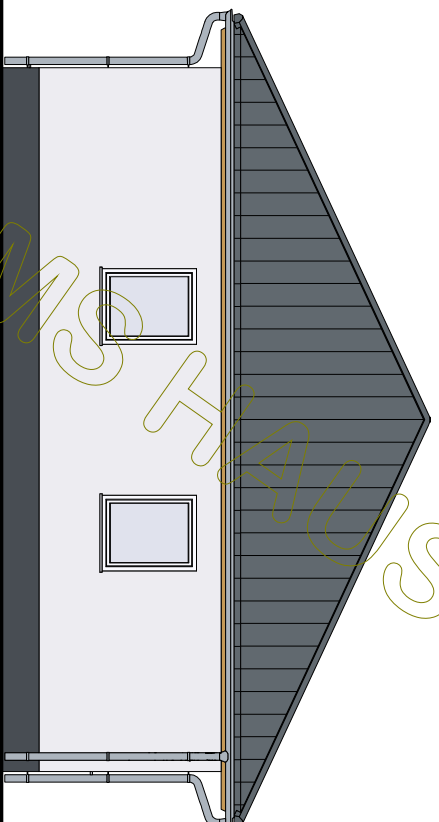


 Wilms AG	BAUHERR: Maria BP		
		DATUM	NAME
	GEZEICHNET	24.08.2020	
	GEPRÜFT		

M 1 : 100
in m, cm

Ostansicht

ZEICHNUNG
NR.:

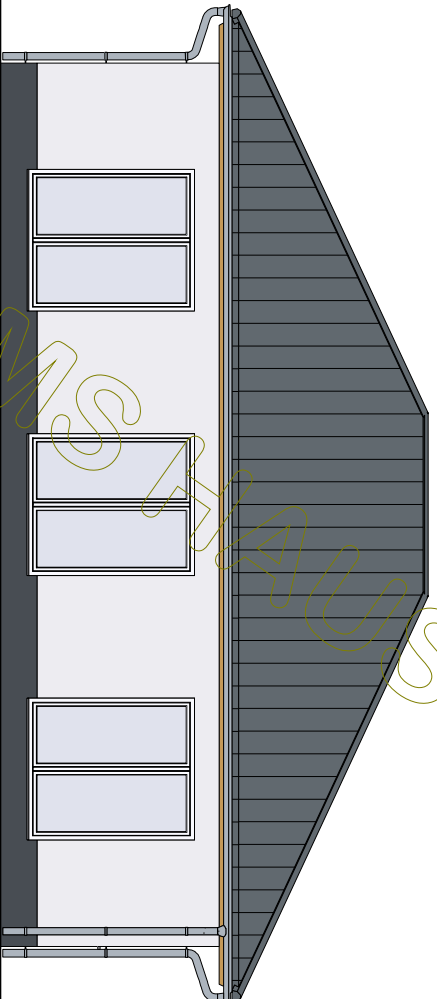



BAUHERR: Maria BP		
	DATUM	NAME
GEZEICHNET	24.08.2020	
GEPRÜFT		

M 1:100
in m, cm

Südensicht

ZEICHNUNG
NR.:

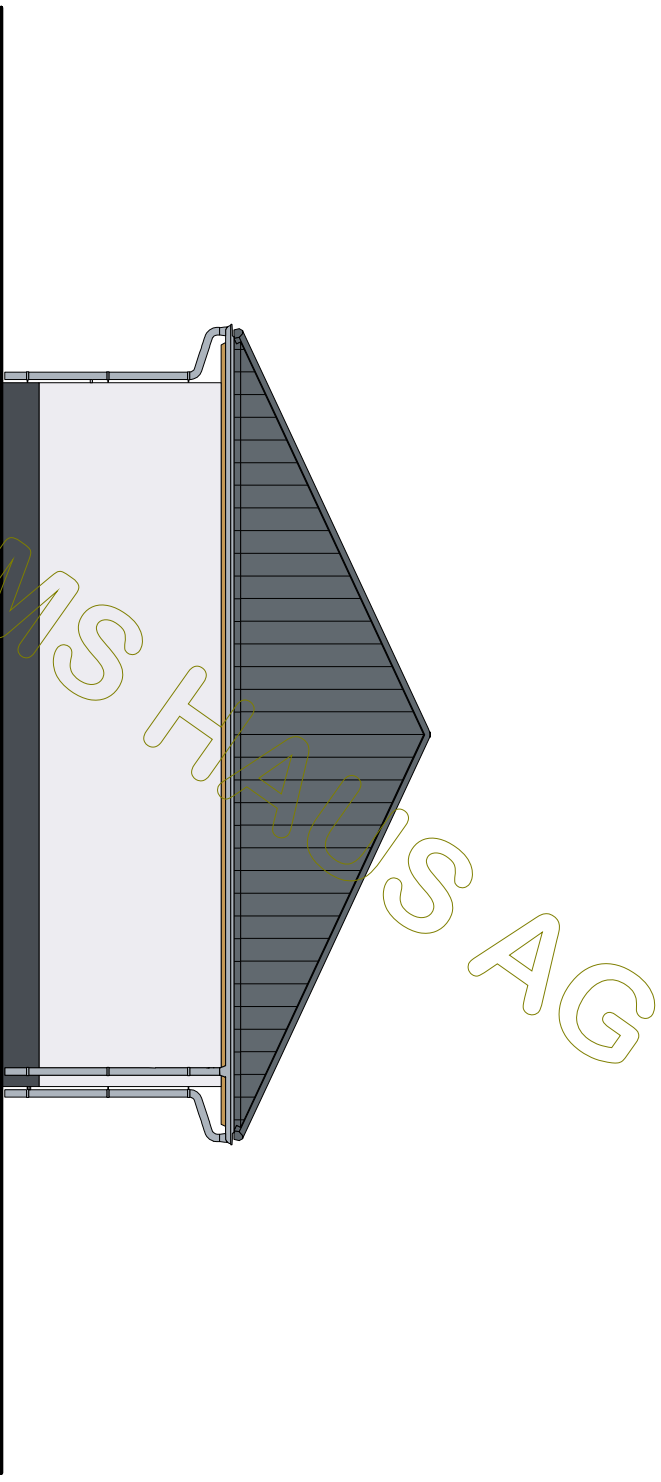

 Wilms AG	BAUHERR: Maria BP		
	GEZEICHNET	DATUM	NAME
	GEPRÜFT	24.08.2020	

M 1 : 100
in m, cm

Westansicht

ZEICHNUNG
NR.: