




BAUHERR: Mila BP		NAME	
GEZEICHNET		DATUM	
GEPRÜFT		24.08.2020	

M 1:100
in m, cm

Erdgeschoss

ZEICHNUNG
NR.:

© WilmsAG 2018
Jede Verlinkung, Vervielfältigung, Verbreitung, Sendung und Wieder-
bzw. Weitergabe der Inhalte ist ohne schriftliche Genehmigung der
WilmsAG ausdrücklich untersagt.

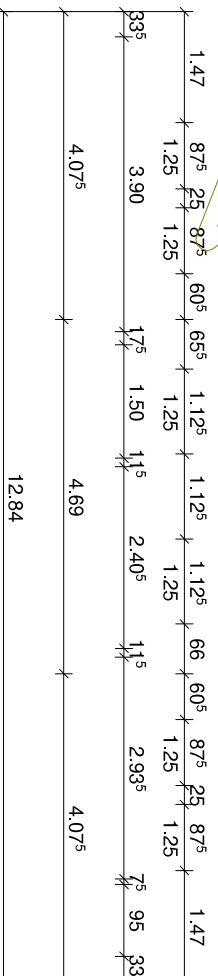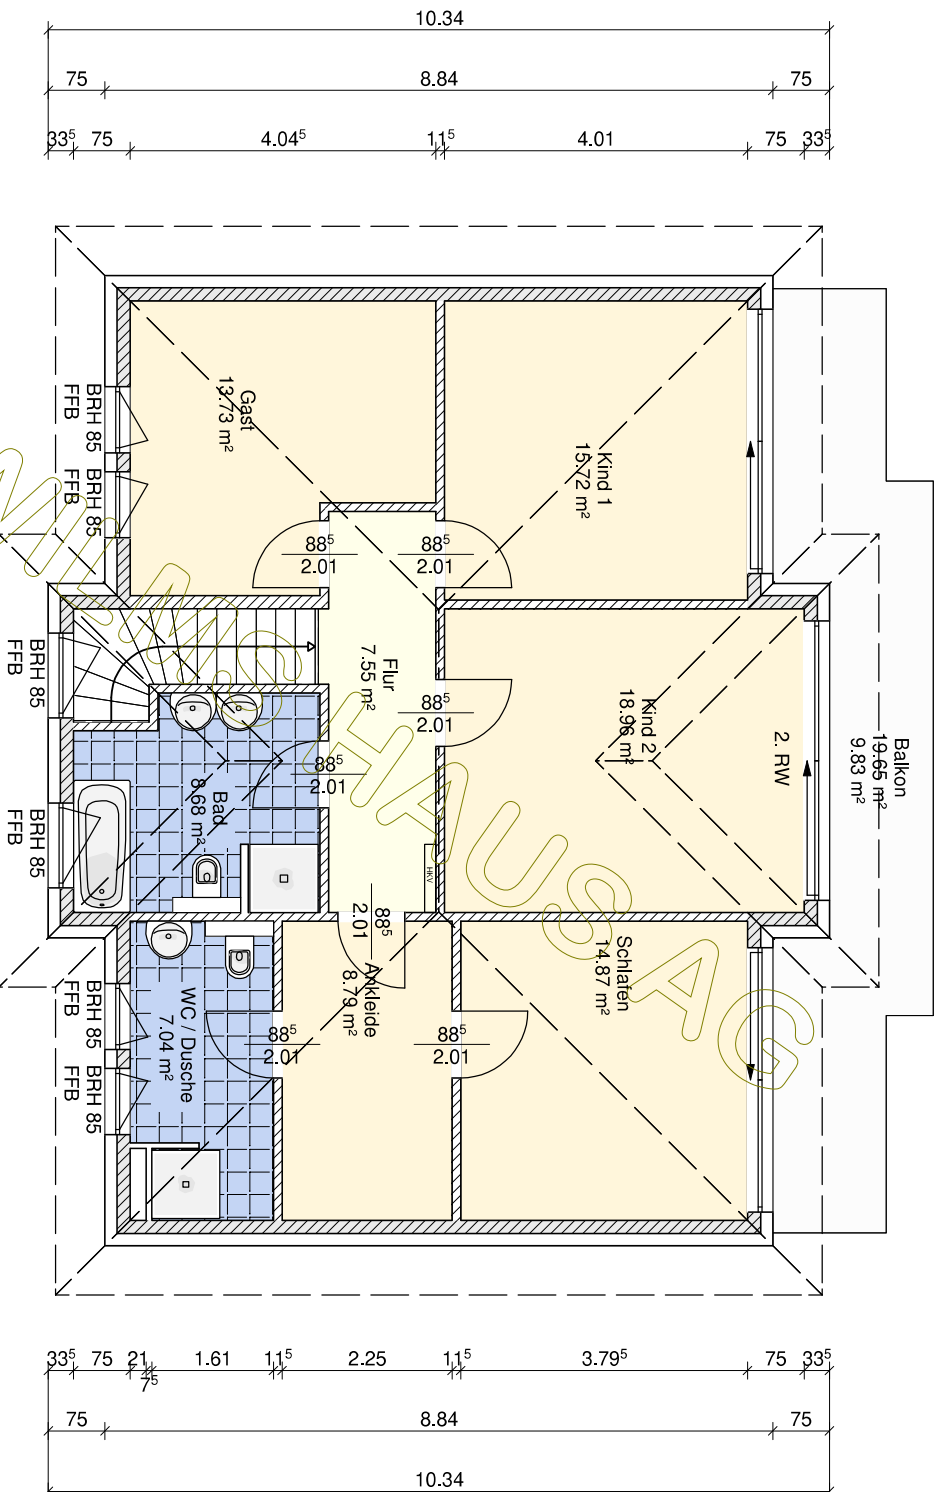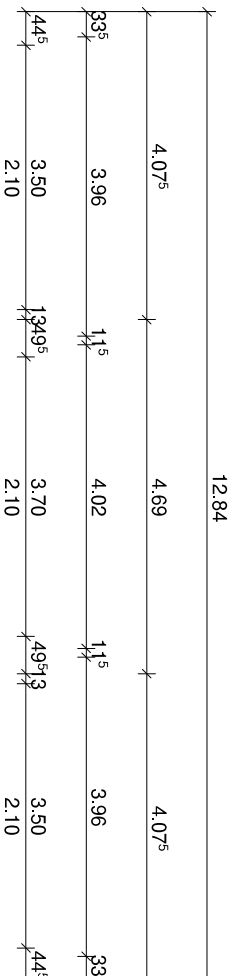


BAUHERR: Mila BP		NAME
GEZEICHNET	DATUM	
GEPRÜFT	24.08.2020	

M 1:100
in m, cm


Dachgeschoss


ZEICHNUNG
NR.:

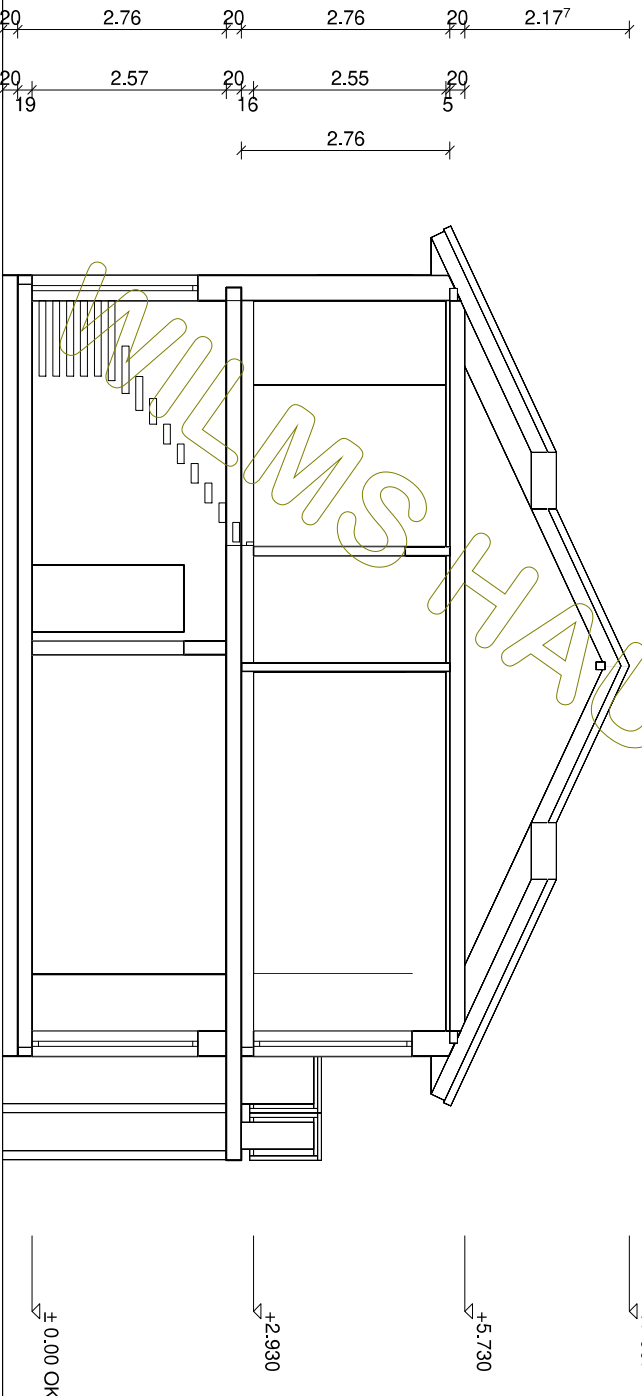


Dachkonstruktion lt. Statik

Dachneigung: 25,0°


	BAUHERR: Mila BP		NAME
	GEZEICHNET	DATUM	
	GEPRÜFT	24.08.2020	
M 1:100 in m, cm	Schnitt A		ZEICHNUNG NR.:

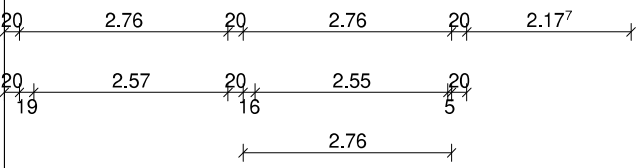


Dachkonstruktion lt. Statik
 Dachneigung: 25,0°

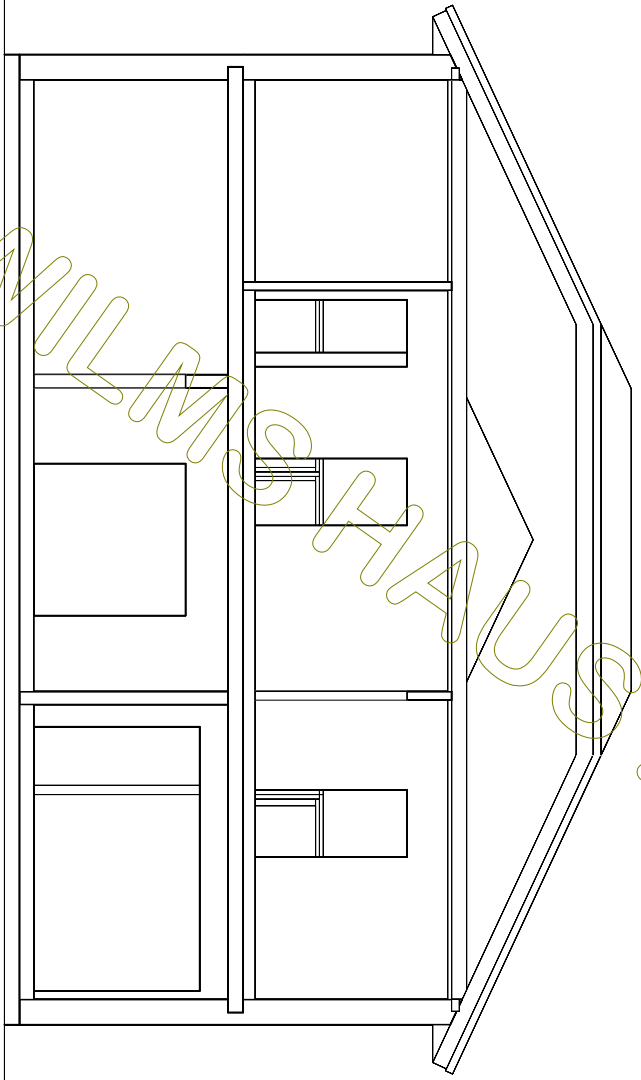

WILMSHAUS AG

 Wilms AG	BAUHERR: Mila BP	
	DATUM	NAME
	GEZEICHNET	24.08.2020
GEPRÜFT		
M 1:100 in m, cm	Schnitt B	
		ZEICHNUNG NR.:

© WilmsAG 2018
 Jede Verlinkung, Vervielfältigung, Verbreitung, Sendung und Wieder-
 bzw. Weitergabe der Inhalte ist ohne schriftliche Genehmigung der
 WilmsAG ausdrücklich untersagt.

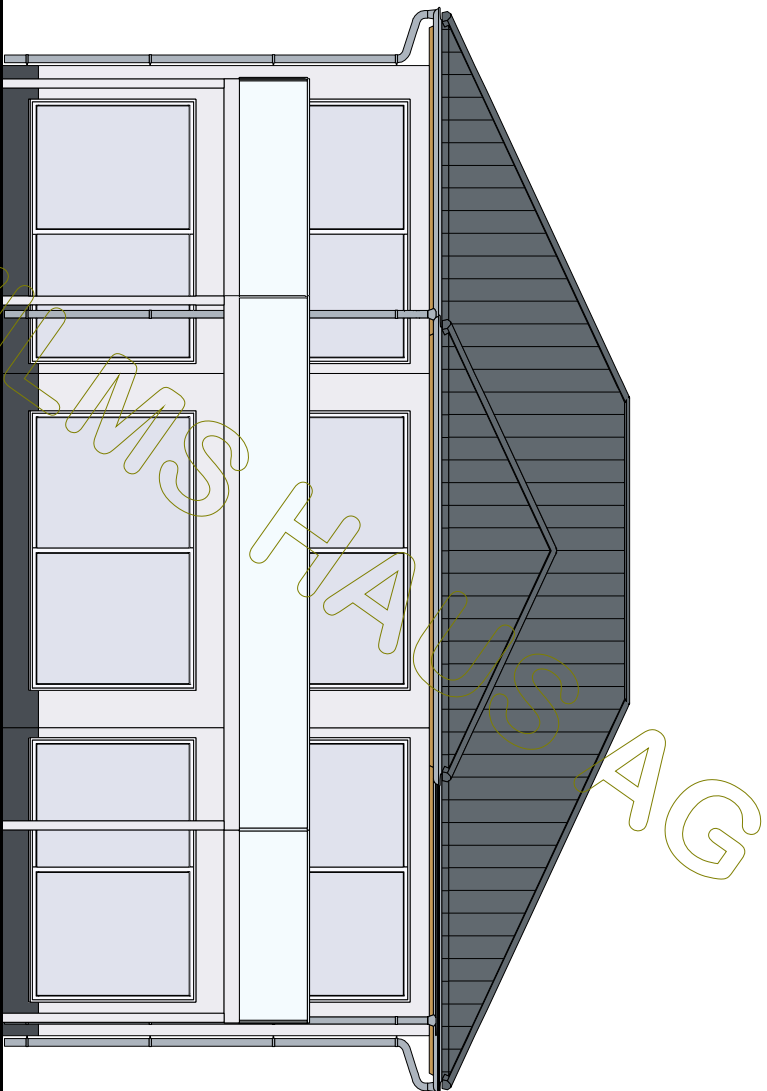

BAUHERR: Mila BP
GEZEICHNET
GEPRÜFT

DATUM
24.08.2020

NAME

M 1:100
in m, cm

Nordansicht

ZEICHNUNG
NR.:



 Wilms AG	BAUHERR: Mila BP		
	GEZEICHNET	DATUM	NAME
	GEPRÜFT	24.08.2020	

M 1:100
in m, cm

Ostansicht

ZEICHNUNG
NR.:




BAUHERR: Mila BP		
	DATUM	NAME
GEZEICHNET	24.08.2020	
GEPRÜFT		

M 1:100
in m, cm

Südensicht

ZEICHNUNG
NR.:

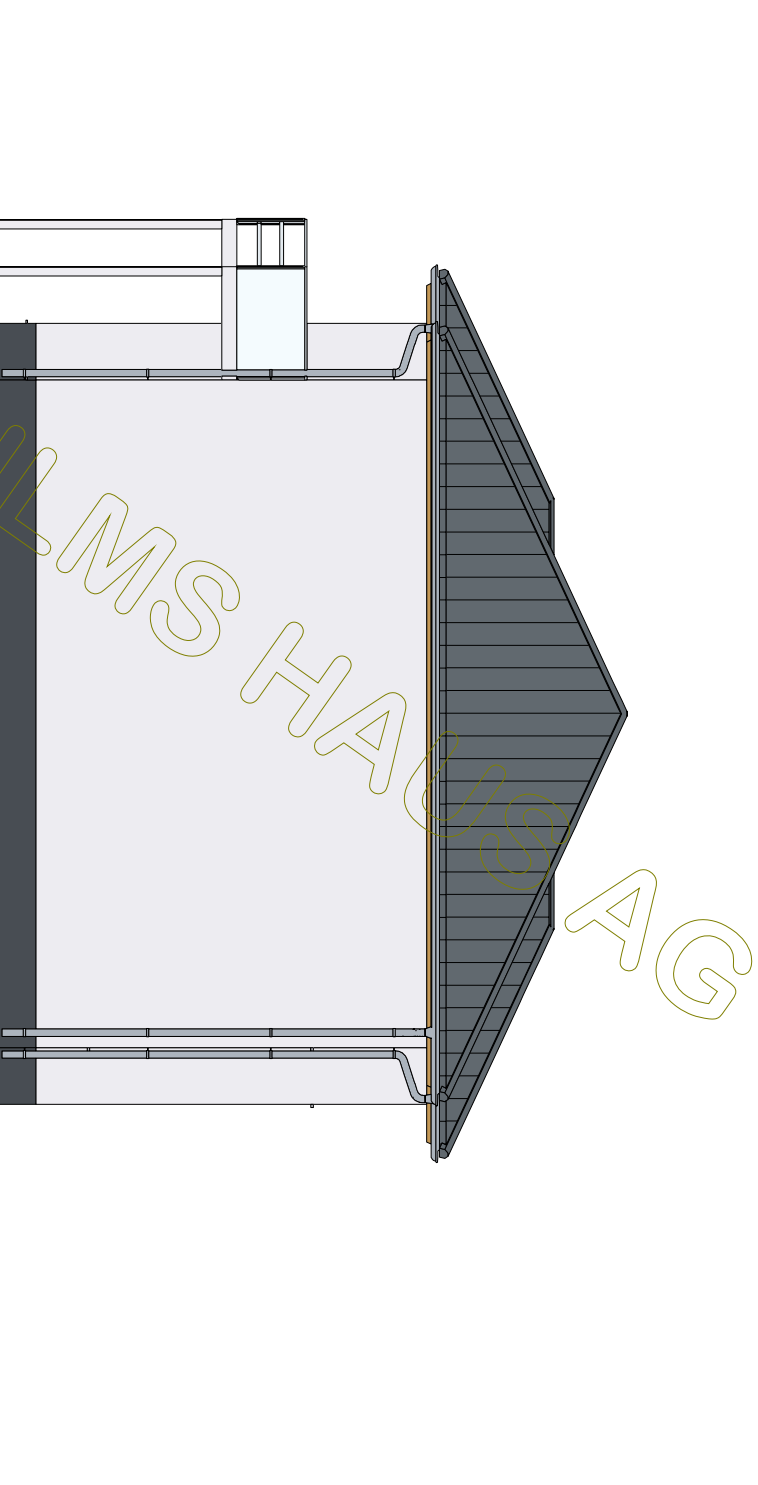

BAUHERR: Mila BP		
	DATUM	NAME
GEZEICHNET	24.08.2020	
GEPRÜFT		

M 1 : 100
in m, cm

Westansicht

ZEICHNUNG
NR.: