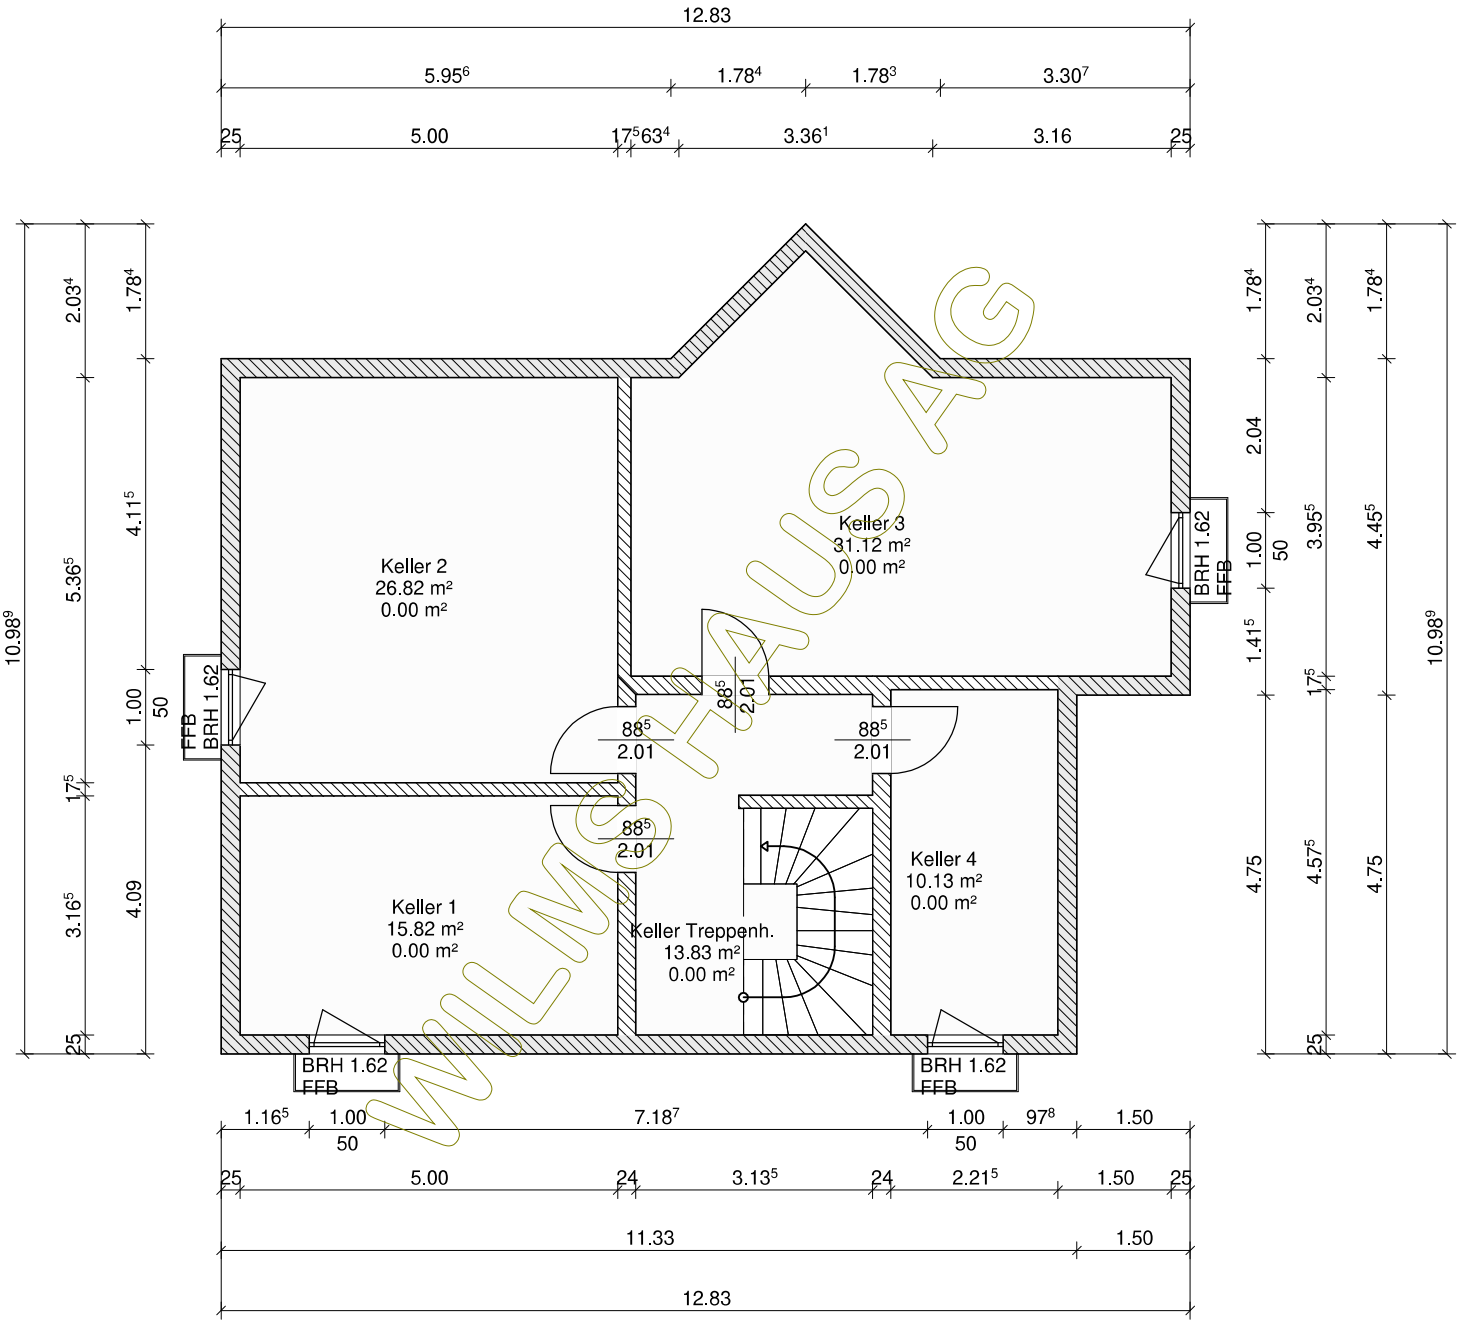

WILMS HAUS AG

Wilms AG	BAUHERR: Peter KG		
		DATUM	NAME
	GEZEICHNET	01.09.2020	
	GEPRÜFT		
M 1:100 in m, cm	Kellergeschoss		ZEICHNUNG NR.:

© WilmsAG 2018
Jede Verlinkung, Vervielfältigung, Verbreitung, Sendung und Wieder- bzw. Weitergabe der Inhalte ist ohne schriftliche Genehmigung der WilmsAG ausdrücklich untersagt.

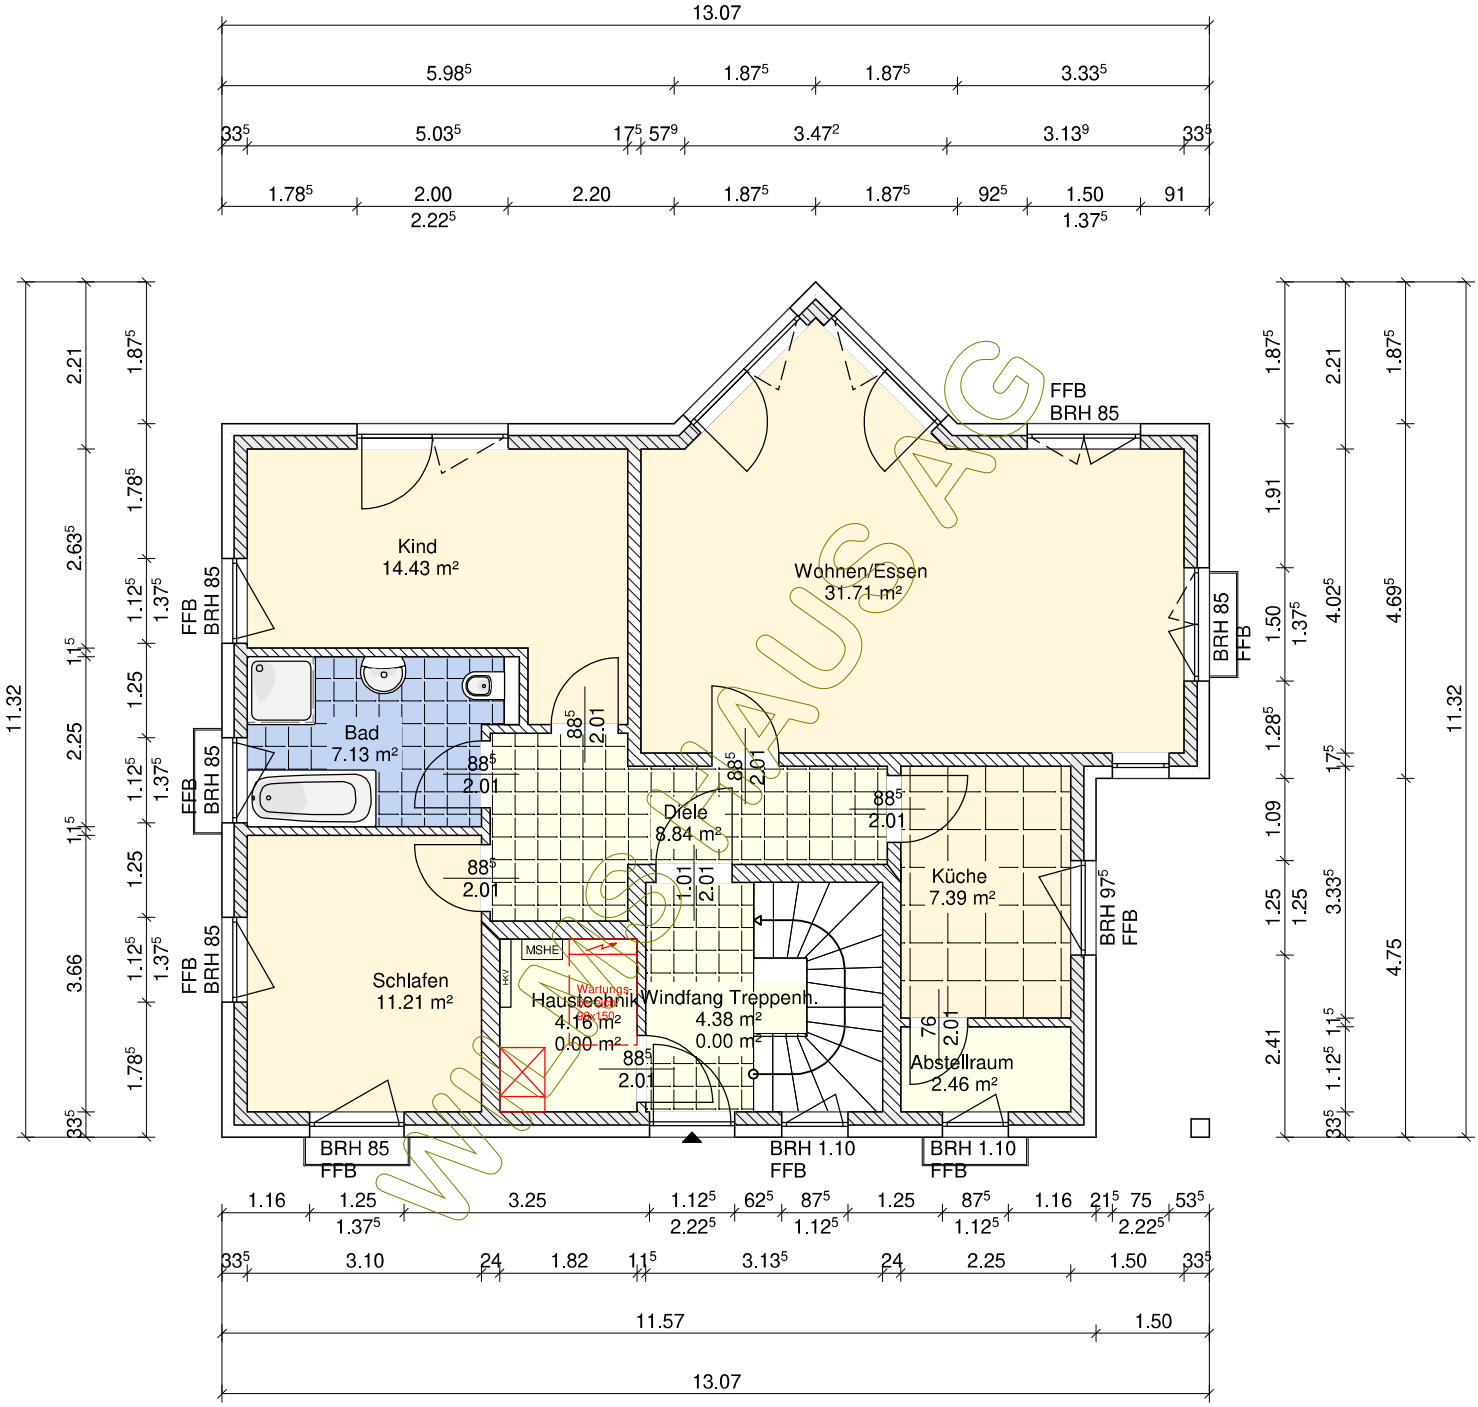

Wilms AG	BAUHERR: Peter KG		
		DATUM	NAME
	GEZEICHNET	01.09.2020	
	GEPRÜFT		
M 1:100 in m, cm	Erdgeschoss		ZEICHNUNG NR.:

© WilmsAG 2018
Jede Verlinkung, Vervielfältigung, Verbreitung, Sendung und Wieder- bzw. Weitergabe der Inhalte ist ohne schriftliche Genehmigung der WilmsAG ausdrücklich untersagt.

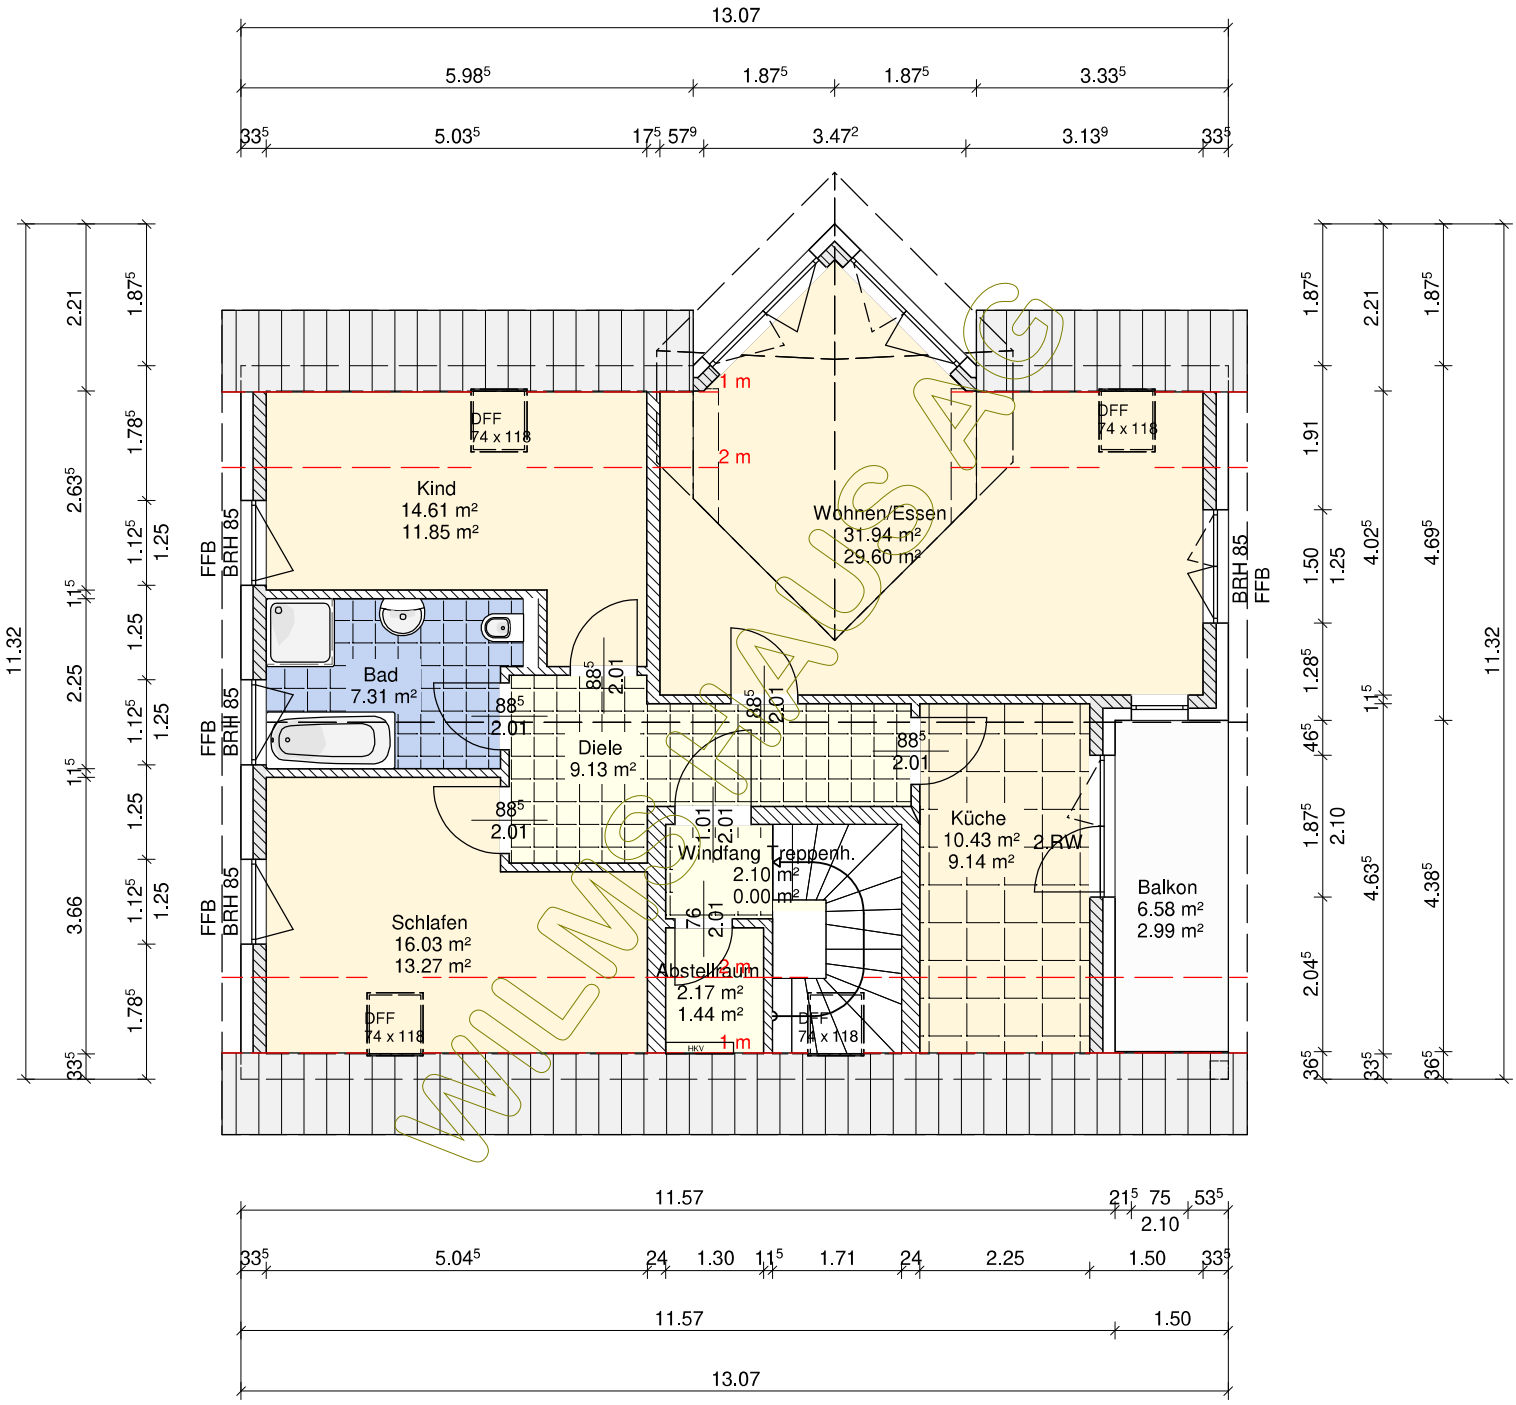

Wilms AG	BAUHERR: Peter KG		
		DATUM	NAME
	GEZEICHNET	01.09.2020	
	GEPRÜFT		
M 1:100 in m, cm	Dachgeschoss		ZEICHNUNG NR.:

© WilmsAG 2018
Jede Verlinkung, Vervielfältigung, Verbreitung, Sendung und Wieder- bzw. Weitergabe der Inhalte ist ohne schriftliche Genehmigung der WilmsAG ausdrücklich untersagt.

Dachkonstruktion lt. Statik

Dachneigung: 45.0°

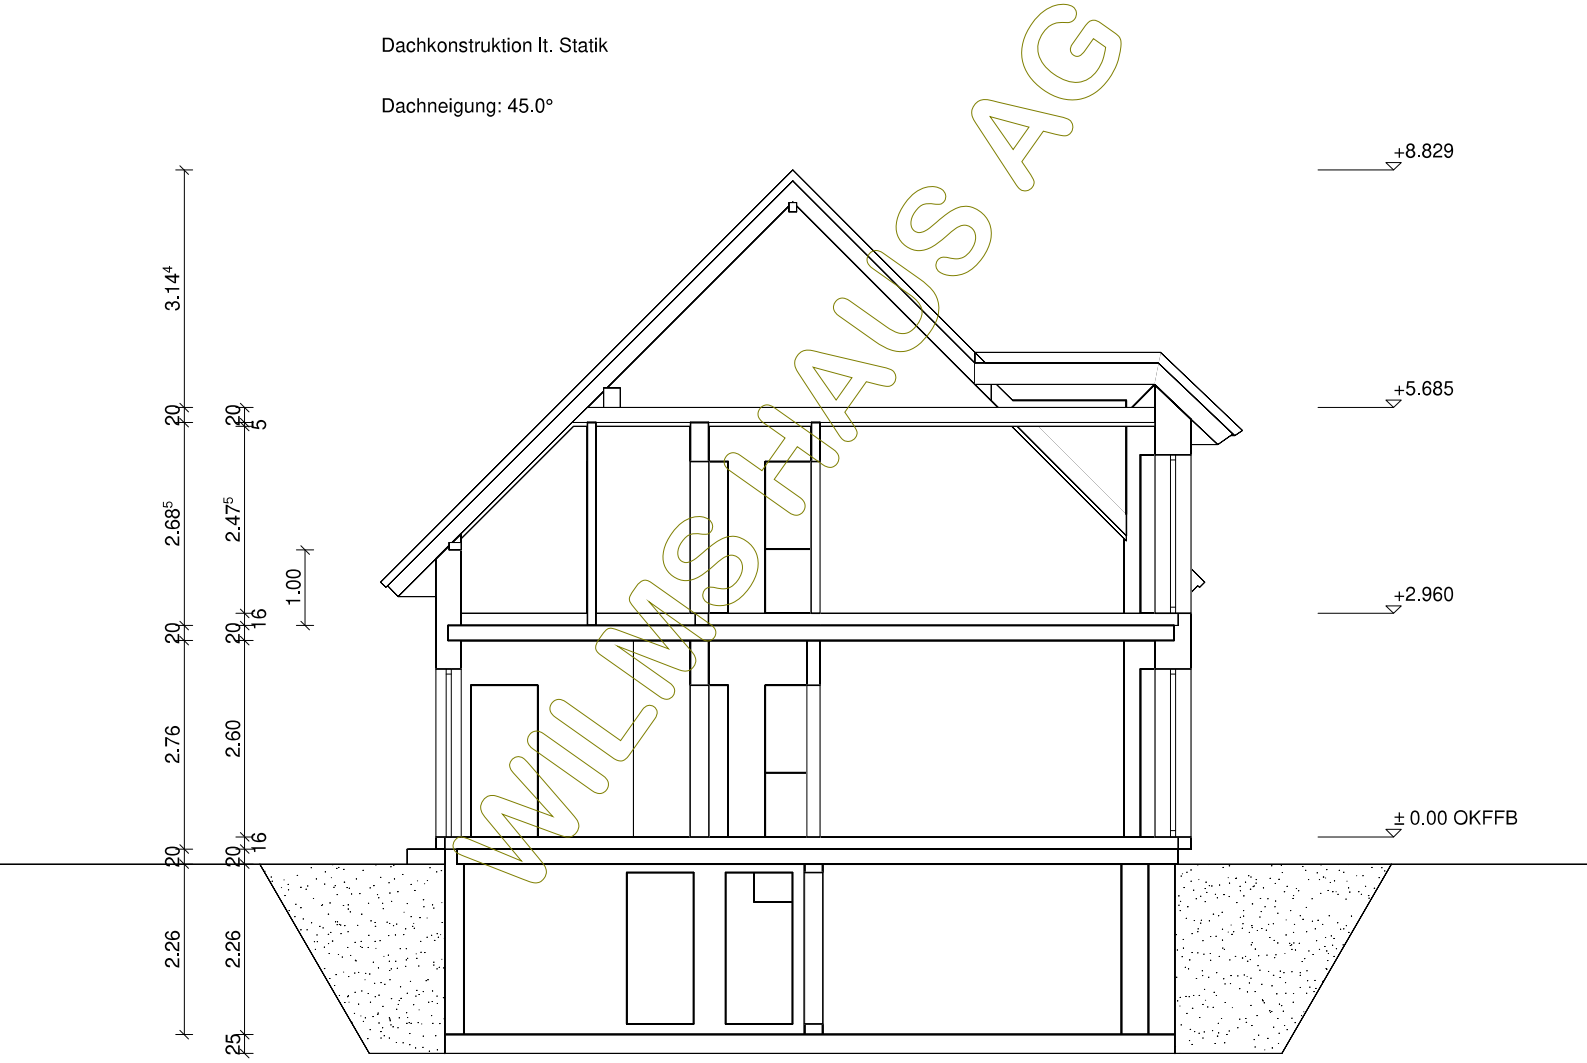

WILMSHAUS AG

Wilms AG	BAUHERR: Peter KG		
		DATUM	NAME
	GEZEICHNET	01.09.2020	
	GEPRÜFT		
M 1:100 in m, cm	Schnitt A		ZEICHNUNG NR.:

© WilmsAG 2018
Jede Verlinkung, Vervielfältigung, Verbreitung, Sendung und Wieder- bzw. Weitergabe der Inhalte ist ohne schriftliche Genehmigung der WilmsAG ausdrücklich untersagt.

Dachkonstruktion lt. Statik

Dachneigung: 45.0°

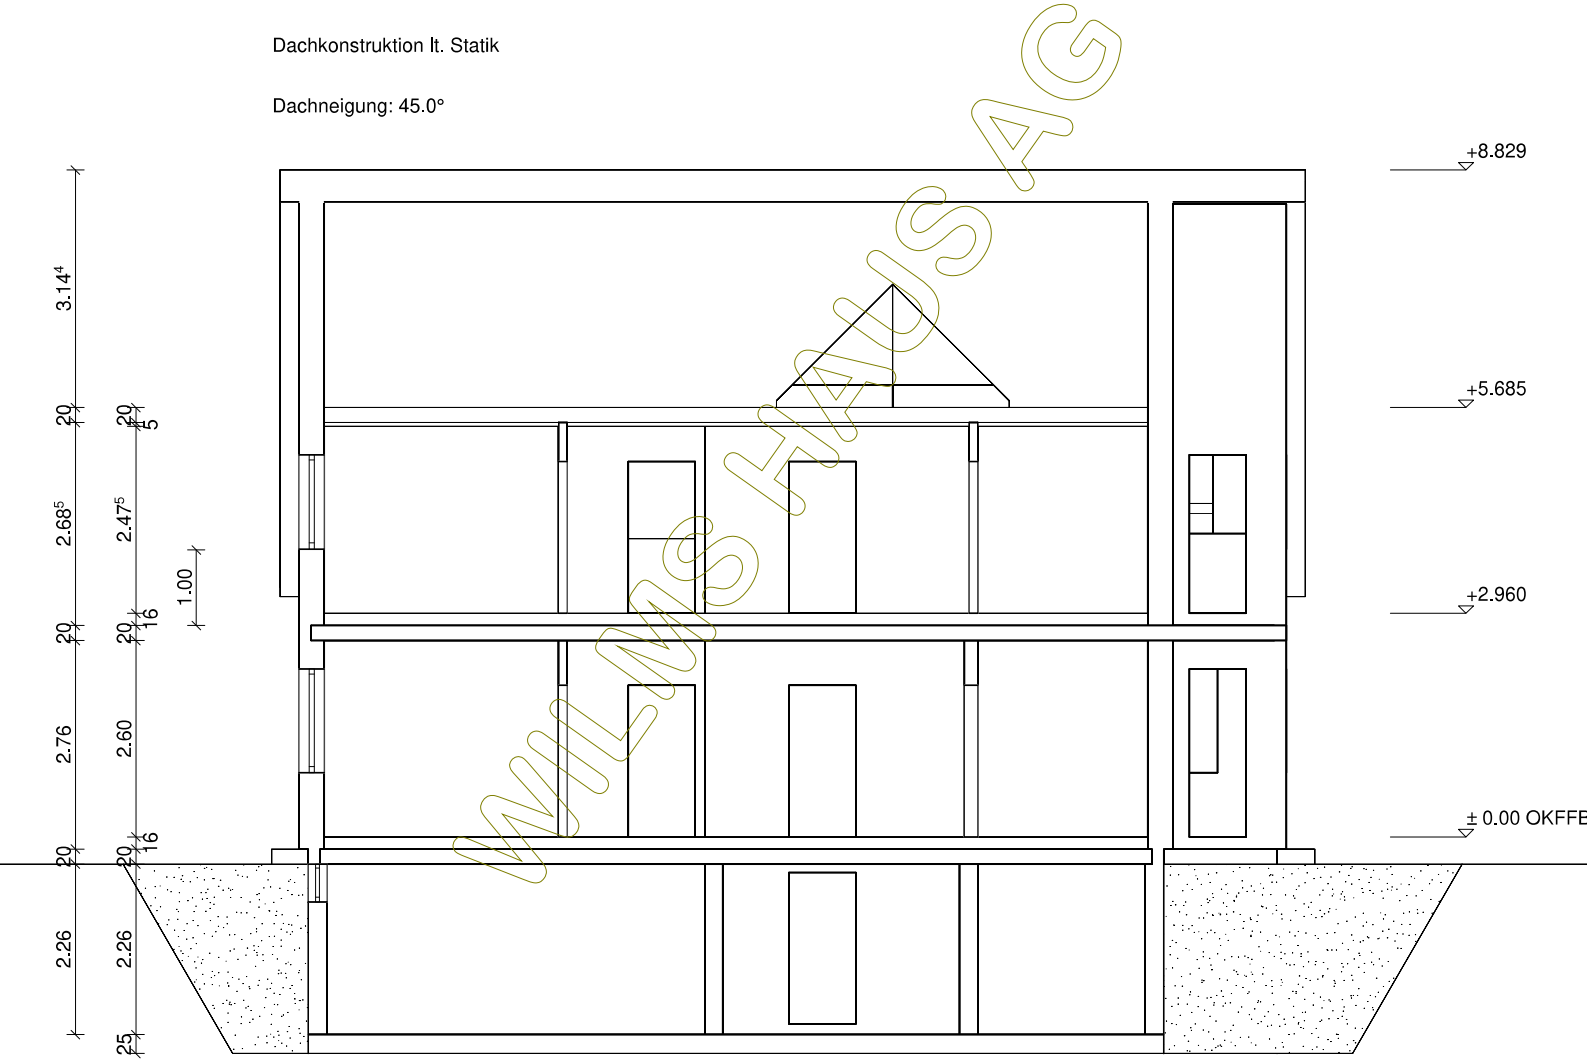

WILMS HAUS AG

Wilms AG	BAUHERR: Peter KG		
		DATUM	NAME
	GEZEICHNET	01.09.2020	
	GEPRÜFT		
M 1:100 in m, cm	Schnitt B		ZEICHNUNG NR.:

© WilmsAG 2018
Jede Verlinkung, Vervielfältigung, Verbreitung, Sendung und Wieder- bzw. Weitergabe der Inhalte ist ohne schriftliche Genehmigung der WilmsAG ausdrücklich untersagt.

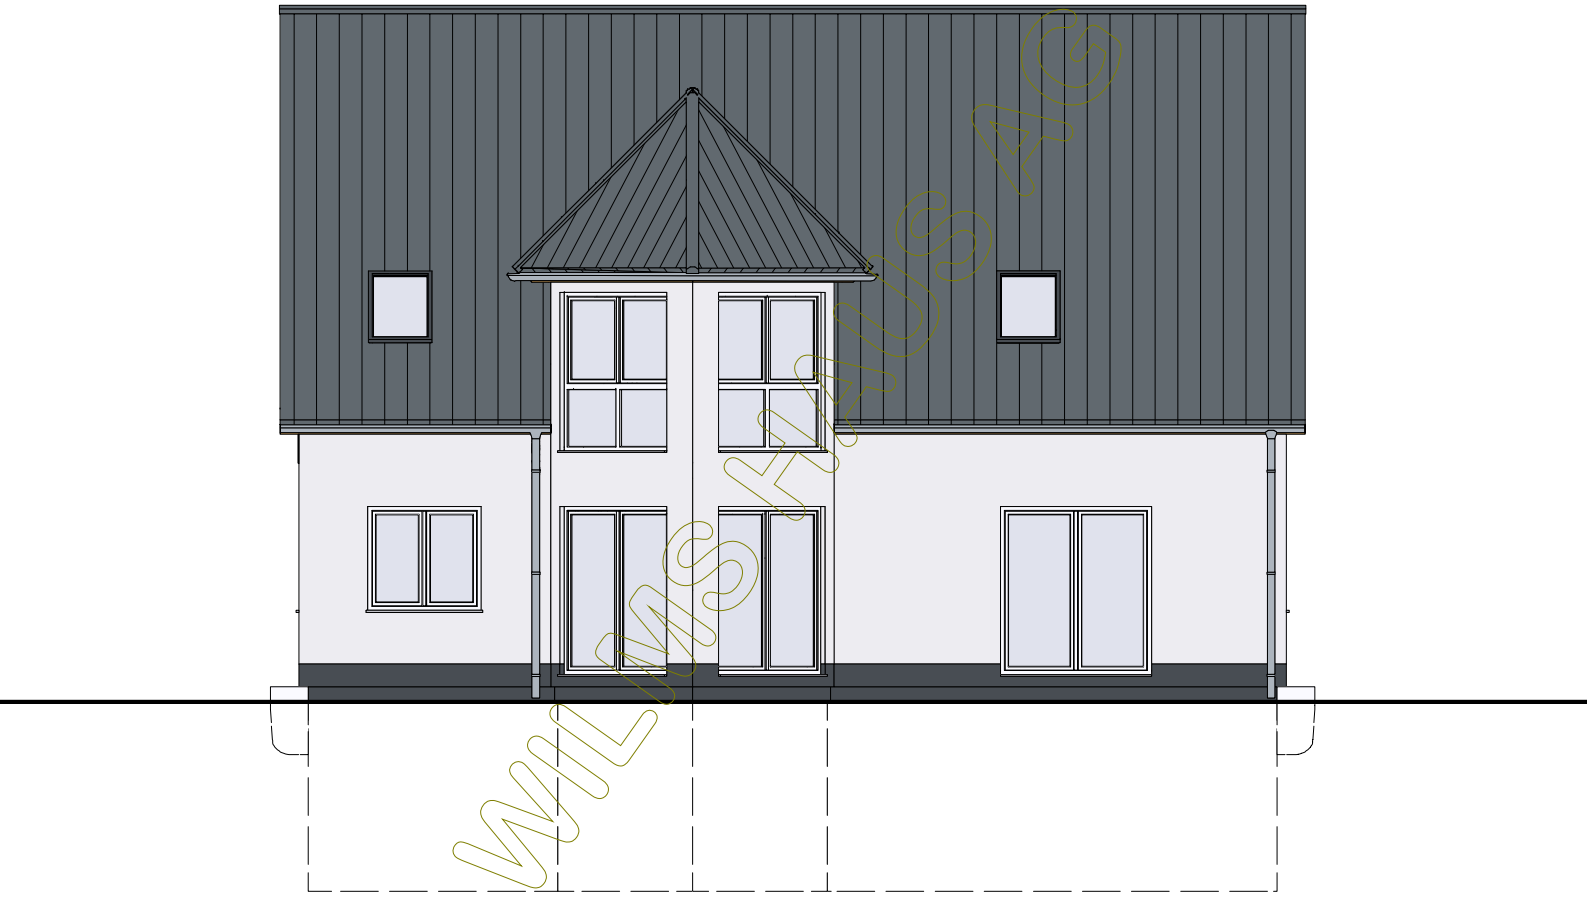

Wilms AG	BAUHERR: Peter KG		
		DATUM	NAME
	GEZEICHNET	01.09.2020	
	GEPRÜFT		
M 1:100 in m, cm	Nordansicht		ZEICHNUNG NR.:

© WilmsAG 2018
Jede Verlinkung, Vervielfältigung, Verbreitung, Sendung und Wieder- bzw. Weitergabe der Inhalte ist ohne schriftliche Genehmigung der WilmsAG ausdrücklich untersagt.

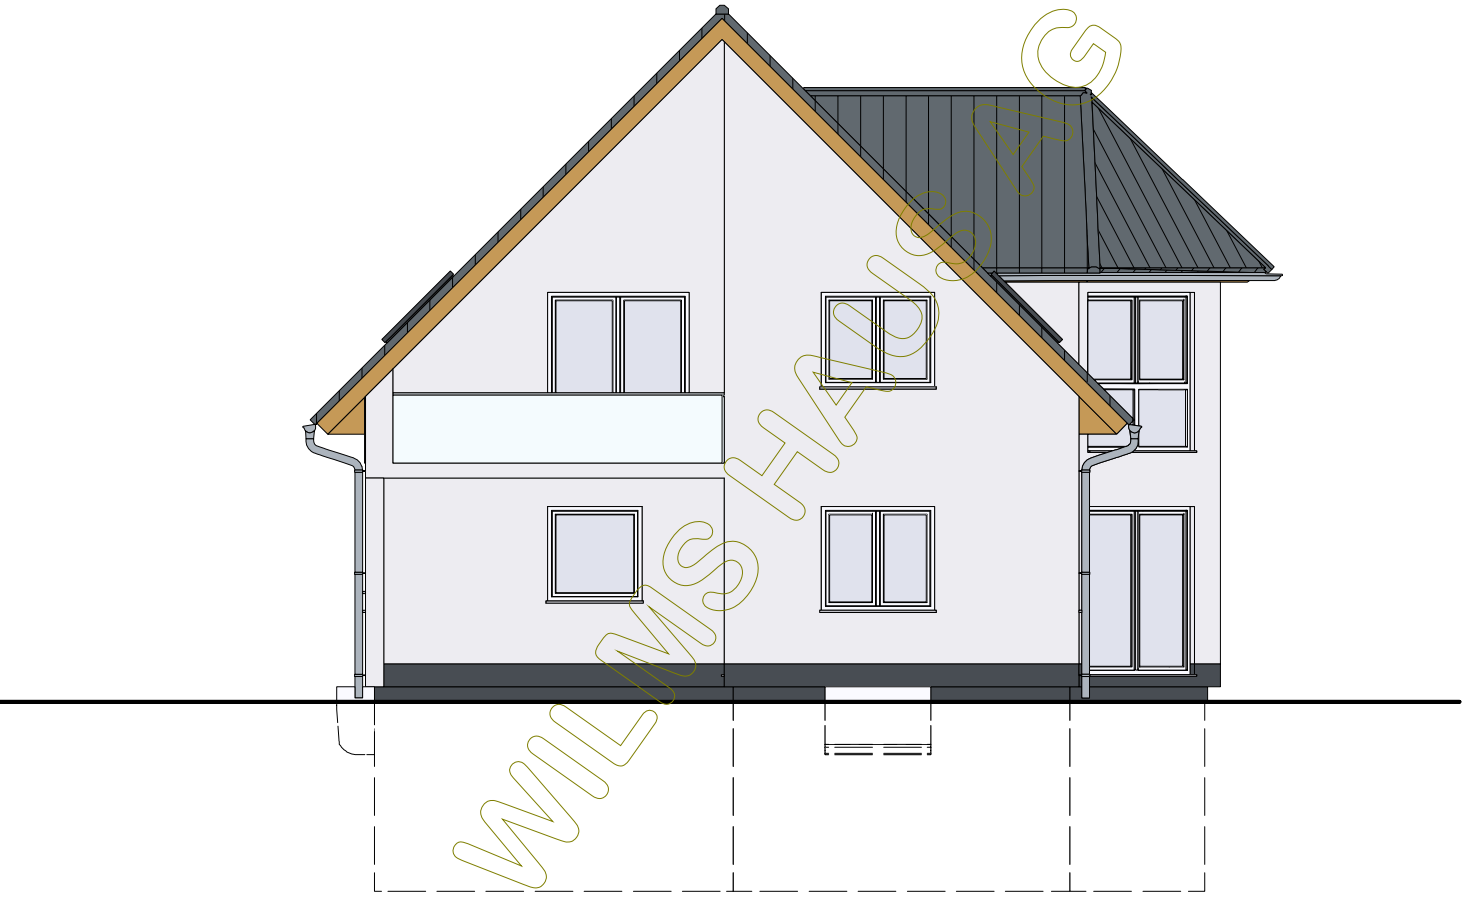

Wilms AG	BAUHERR: Peter KG		
		DATUM	NAME
	GEZEICHNET	01.09.2020	
	GEPRÜFT		
M 1:100 in m, cm	Ostansicht		ZEICHNUNG NR.:

© WilmsAG 2018
Jede Verlinkung, Vervielfältigung, Verbreitung, Sendung und Wieder- bzw. Weitergabe der Inhalte ist ohne schriftliche Genehmigung der WilmsAG ausdrücklich untersagt.

Wilms AG	BAUHERR: Peter KG		
		DATUM	NAME
	GEZEICHNET	01.09.2020	
	GEPRÜFT		
M 1:100 in m, cm	Südansicht		ZEICHNUNG NR.:

© WilmsAG 2018
Jede Verlinkung, Vervielfältigung, Verbreitung, Sendung und Wieder- bzw. Weitergabe der Inhalte ist ohne schriftliche Genehmigung der WilmsAG ausdrücklich untersagt.

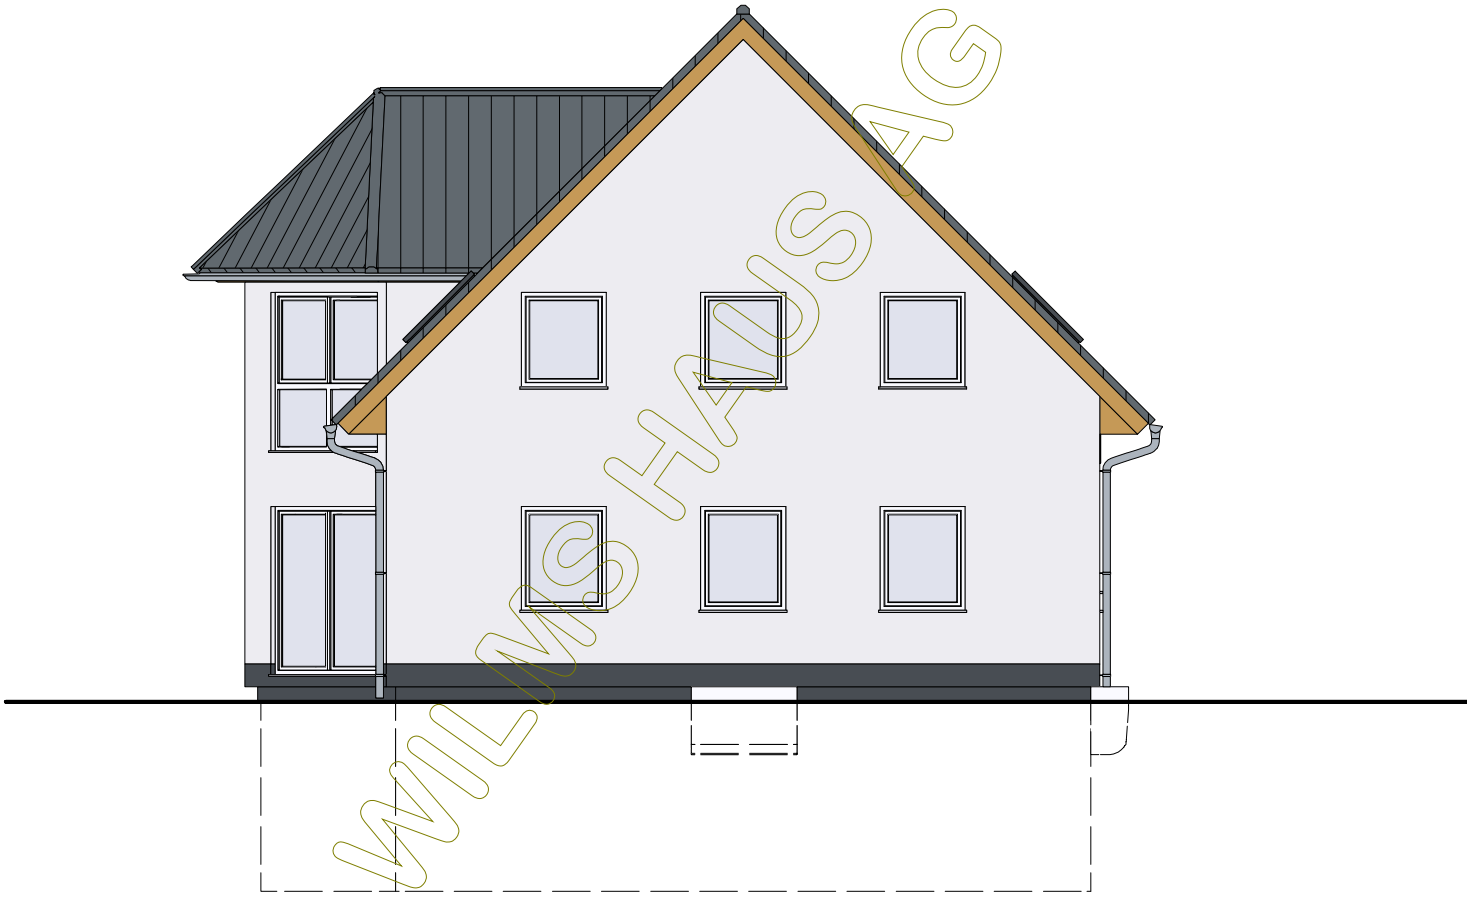

Wilms AG	BAUHERR: Peter KG		
		DATUM	NAME
	GEZEICHNET	01.09.2020	
	GEPRÜFT		
M 1:100 in m, cm	Westansicht		ZEICHNUNG NR.:

© WilmsAG 2018
Jede Verlinkung, Vervielfältigung, Verbreitung, Sendung und Wieder- bzw. Weitergabe der Inhalte ist ohne schriftliche Genehmigung der WilmsAG ausdrücklich untersagt.