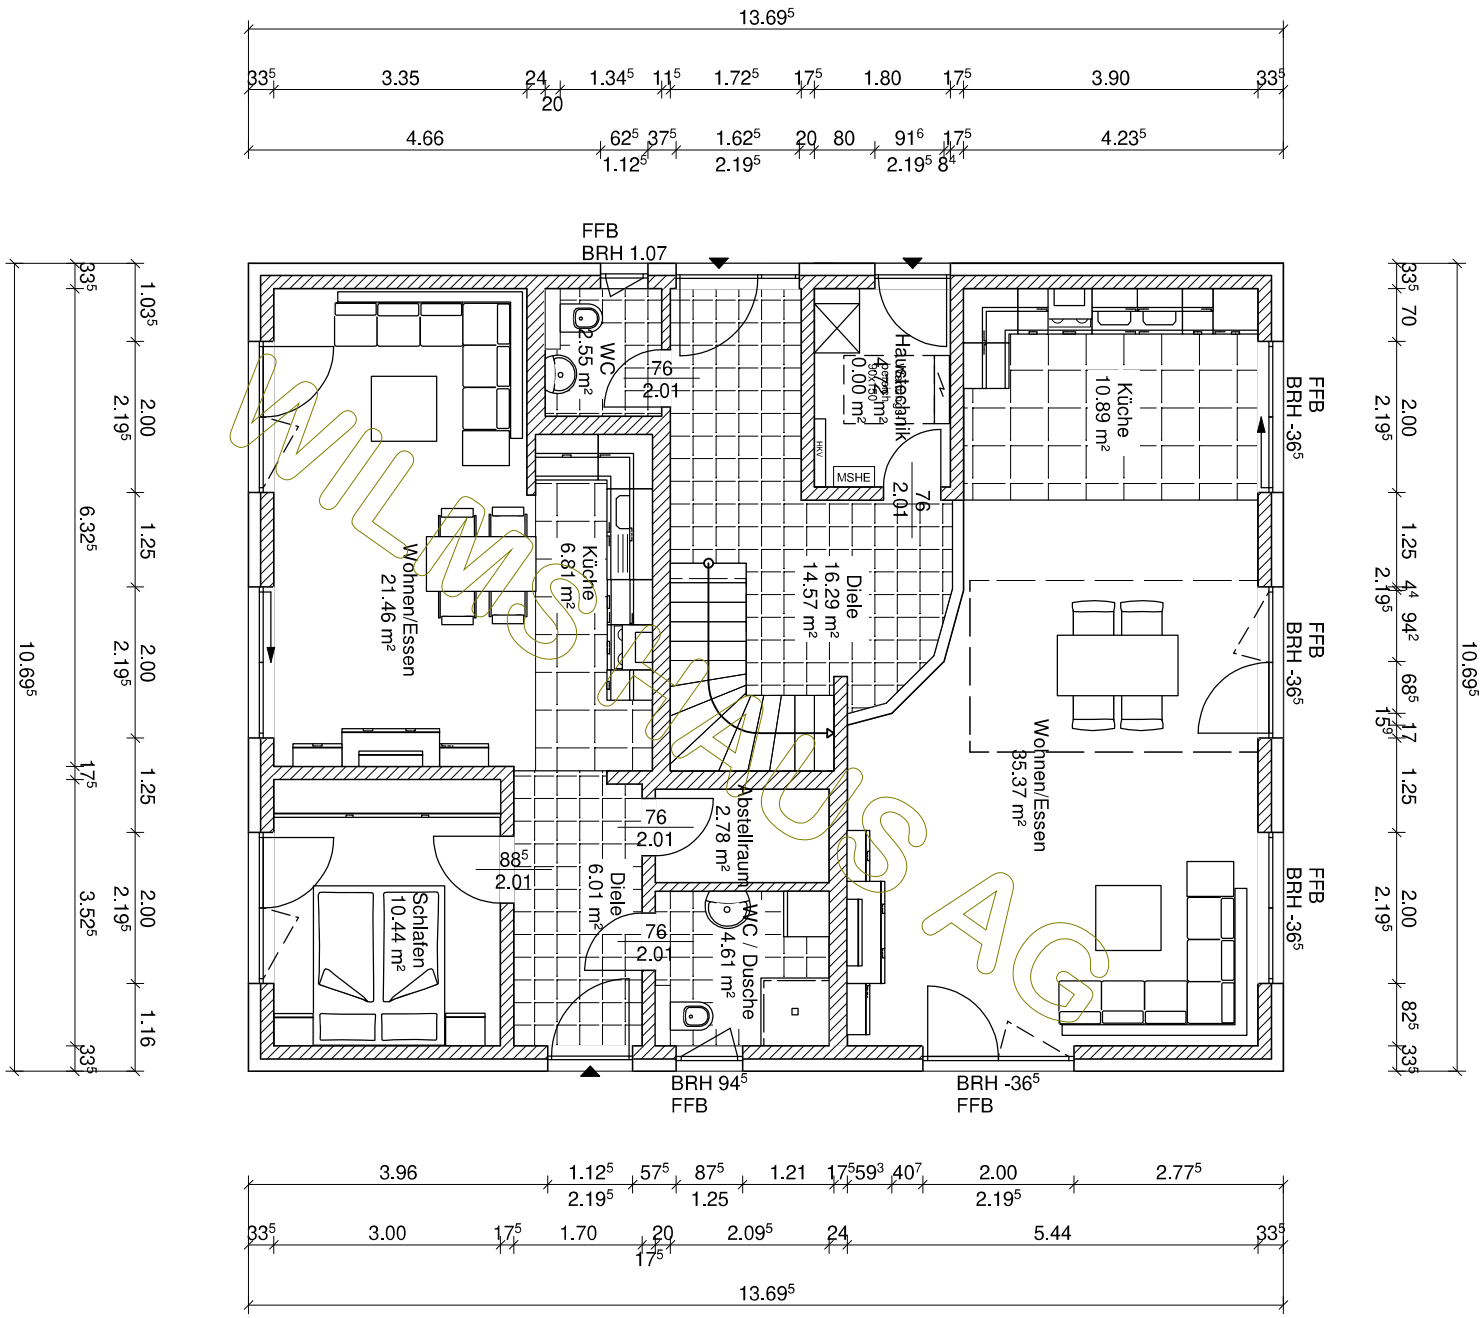
13.69⁵
33⁵ 3.35 24 1.34⁵ 11⁵ 1.72⁵ 17⁵ 1.80 17⁵ 3.90 33⁵
20
4.66 62⁵ 37⁵ 1.62⁵ 20 80 91⁶ 17⁵ 4.23⁵
1.12⁵ 2.19⁵ 2.19⁵ 8⁴
FFB
BRH 1.07
WC
2.55 m²
76
2.01
Haustechnik
4.75 m²
0.00 m²
HWS
MSHE
76
2.01
Küche
10.89 m²
FFB
BRH -36⁵
Küche
6.81 m²
Wohnen/Essen
21.46 m²
Diele
16.29 m²
14.57 m²
Wohnen/Essen
35.37 m²
FFB
BRH -36⁵
FFB
BRH -36⁵
76
2.01
Abstellraum
2.78 m²
88⁵
2.01
Diele
6.01 m²
WC / Dusche
4.61 m²
76
2.01
Schlafen
10.44 m²
BRH 94⁵
FFB
BRH -36⁵
FFB
33⁵ 70 2.19⁵ 2.00 2.19⁵ 1.25 4⁴ 94² 2.19⁵ 68⁵ 15⁹ 17 1.25 2.19⁵ 2.00 82⁵ 33⁵
10.69⁵
33⁵ 1.03⁵ 2.19⁵ 2.00 2.19⁵ 1.25 2.19⁵ 2.00 2.19⁵ 1.25 2.19⁵ 2.00 2.19⁵ 1.16 33⁵
6.32⁵ 17⁵ 3.52⁵
10.69⁵
3.96 1.12⁵ 2.19⁵ 57⁵ 87⁵ 1.25 1.21 17⁵ 59³ 40⁷ 2.00 2.19⁵ 2.77⁵
33⁵ 3.00 17⁵ 1.70 20 17⁵ 2.09⁵ 24 5.44 33⁵
13.69⁵

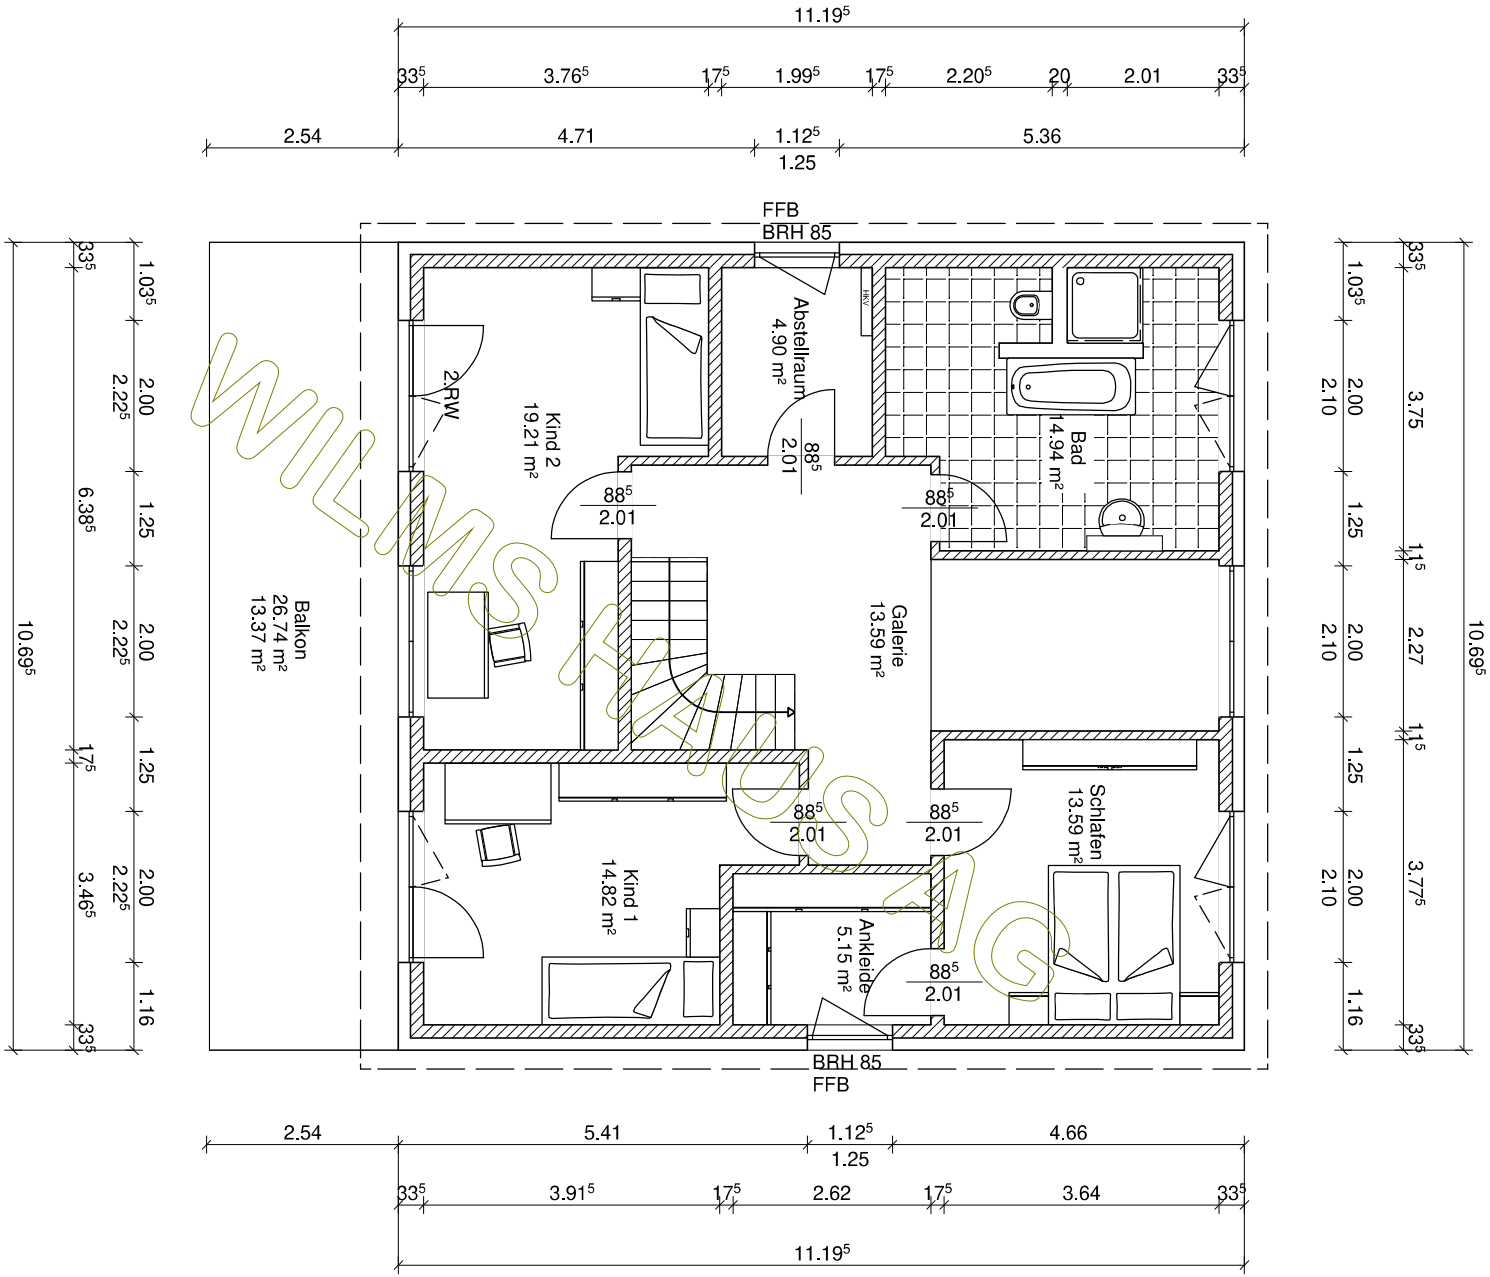
11.19⁵
33⁵ 3.76⁵ 17⁵ 1.99⁵ 17⁵ 2.20⁵ 20 2.01 33⁵
2.54 4.71 1.12⁵ 1.25 5.36
FFB
BRH 85
Abstellraum
4.90 m²
2 RW
Kind 2
19.21 m²
Bad
14.94 m²
88⁵
2.01
Balkon
26.74 m²
13.37 m²
Galerie
13.59 m²
Schlafen
13.59 m²
Kind 1
14.82 m²
Ankleide
5.15 m²
BRH 85
FFB
2.54 5.41 1.12⁵ 1.25 4.66
33⁵ 3.91⁵ 17⁵ 2.62 17⁵ 3.64 33⁵
11.19⁵
10.69⁵
33⁵ 1.03⁵ 2.00 2.22⁵ 1.25 6.38⁵ 2.00 2.22⁵ 1.25 17⁵ 2.00 2.22⁵ 1.16 33⁵
33⁵ 1.03⁵ 2.10 2.00 3.75 1.25 11⁵ 2.00 2.10 2.27 11⁵ 1.25 2.00 2.10 3.77⁵ 1.16 33⁵
10.69⁵

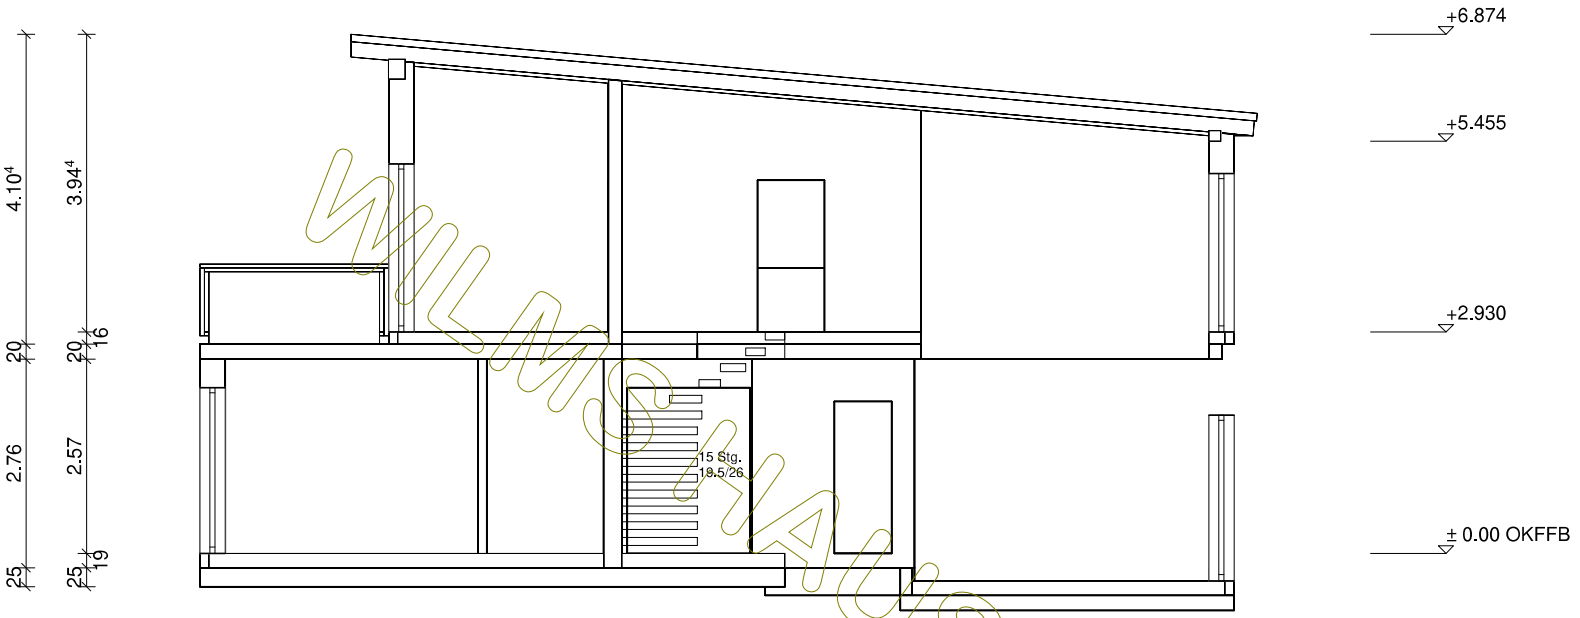

Bodenplatte C 25/30 d=20cm

WILMSHAUS AG

Wilms AG	BAUHERR: Sarah		
		DATUM	NAME
	GEZEICHNET	01.09.2020	
	GEPRÜFT		
M 1:100 in m, cm	Schnitt A		ZEICHNUNG NR.:

© WilmsAG 2018
Jede Verlinkung, Vervielfältigung, Verbreitung, Sendung und Wieder- bzw. Weitergabe der Inhalte ist ohne schriftliche Genehmigung der WilmsAG ausdrücklich untersagt.

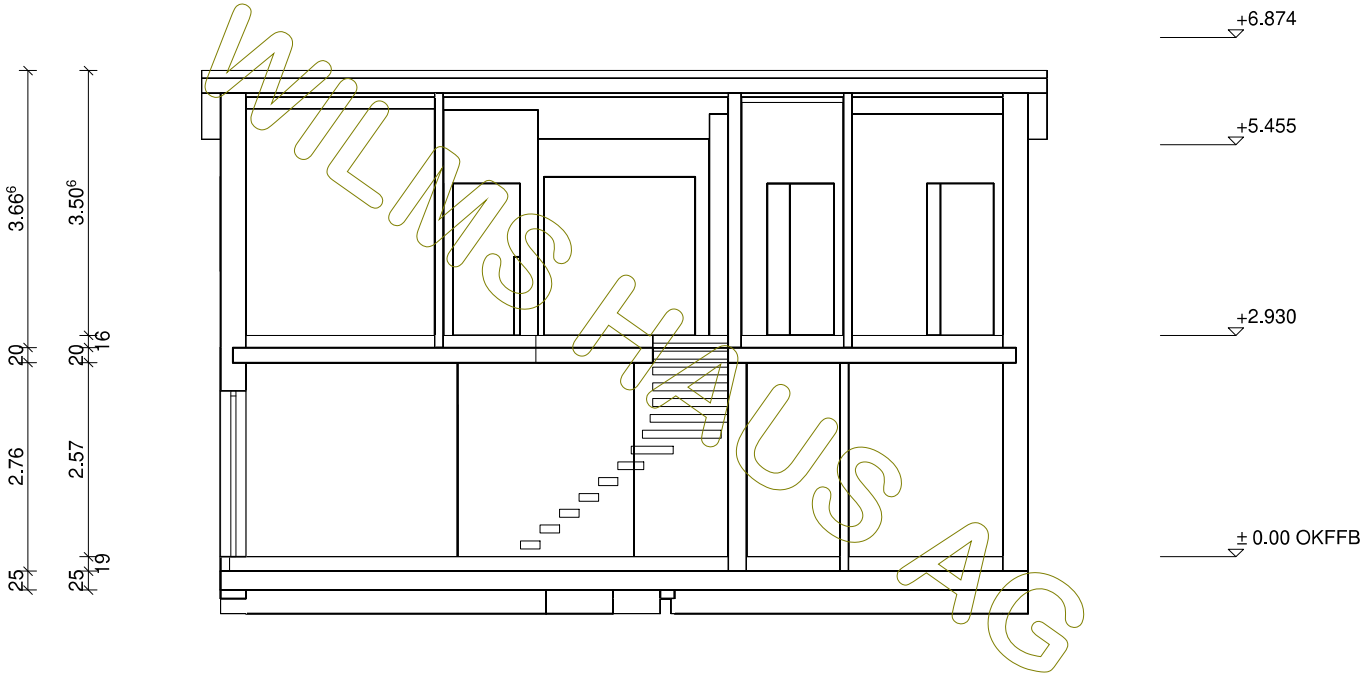

WILMS HAUS AG

Bodenplatte C 25/30 d=20cm

Wilms AG	BAUHERR: Sarah		
		DATUM	NAME
	GEZEICHNET	01.09.2020	
	GEPRÜFT		
M 1:100 in m, cm	Schnitt B		ZEICHNUNG NR.:

© WilmsAG 2018
Jede Verlinkung, Vervielfältigung, Verbreitung, Sendung und Wieder-
bzw. Weitergabe der Inhalte ist ohne schriftliche Genehmigung der
WilmsAG ausdrücklich untersagt.

WILMSHAUS AG

© WilmsAG 2018
Jede Verlinkung, Vervielfältigung, Verbreitung, Sendung und Wieder- bzw. Weitergabe der Inhalte ist ohne schriftliche Genehmigung der WilmsAG ausdrücklich untersagt.

Wilms AG

BAUHERR: Sarah

	DATUM	NAME
GEZEICHNET	01.09.2020	
GEPRÜFT		

M 1:100
in m, cm

Nordansicht

ZEICHNUNG NR.:

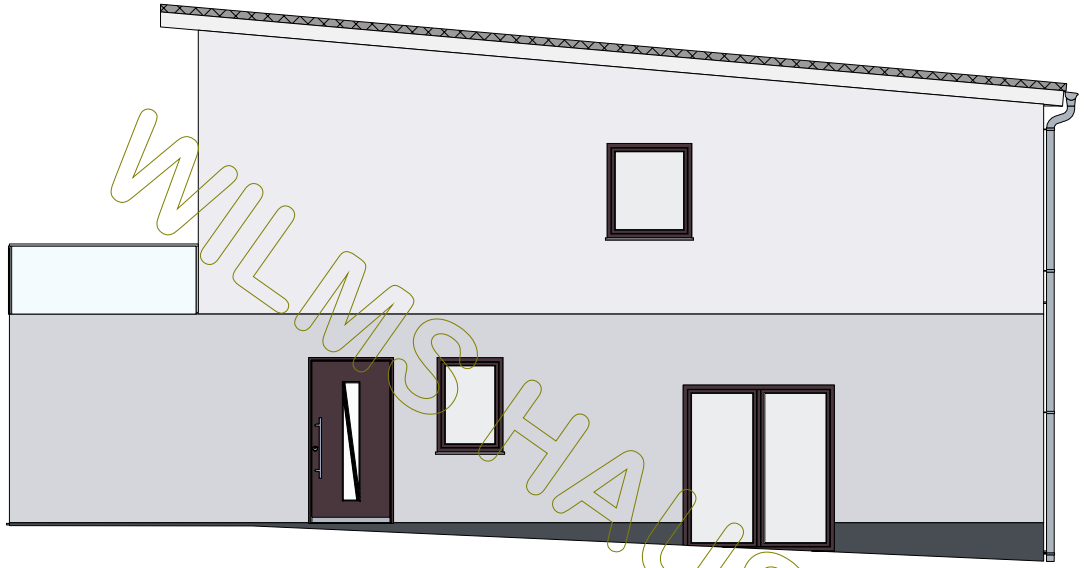

WILMSHAUS AG

© WilmsAG 2018
Jede Verlinkung, Vervielfältigung, Verbreitung, Sendung und Wieder- bzw. Weitergabe der Inhalte ist ohne schriftliche Genehmigung der WilmsAG ausdrücklich untersagt.

Wilms AG

BAUHERR: Sarah

	DATUM	NAME
GEZEICHNET	01.09.2020	
GEPRÜFT		

M 1:100 in m, cm	Ostansicht	ZEICHNUNG NR.:

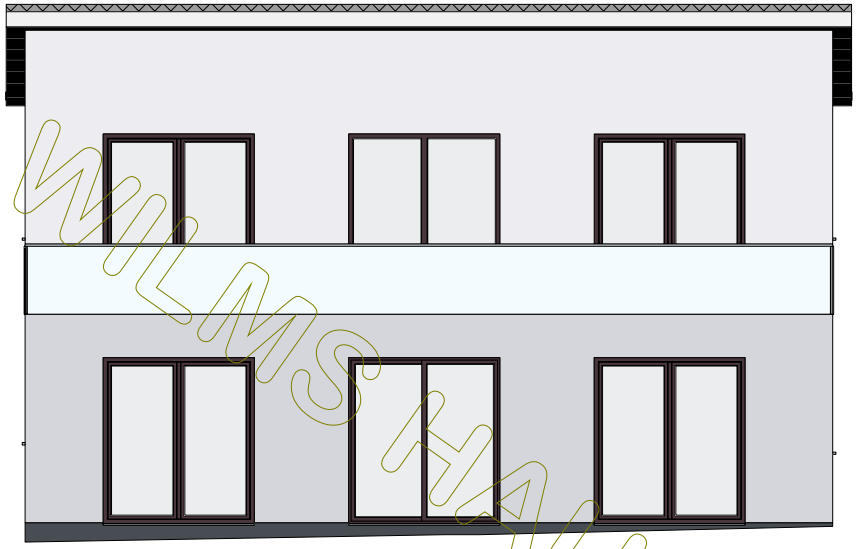

WILMSHAUS AG

© WilmsAG 2018
Jede Verlinkung, Vervielfältigung, Verbreitung, Sendung und Wieder- bzw. Weitergabe der Inhalte ist ohne schriftliche Genehmigung der WilmsAG ausdrücklich untersagt.

Wilms AG

BAUHERR: Sarah

	DATUM	NAME
GEZEICHNET	01.09.2020	
GEPRÜFT		

M 1:100 in m, cm	Südansicht	ZEICHNUNG NR.:

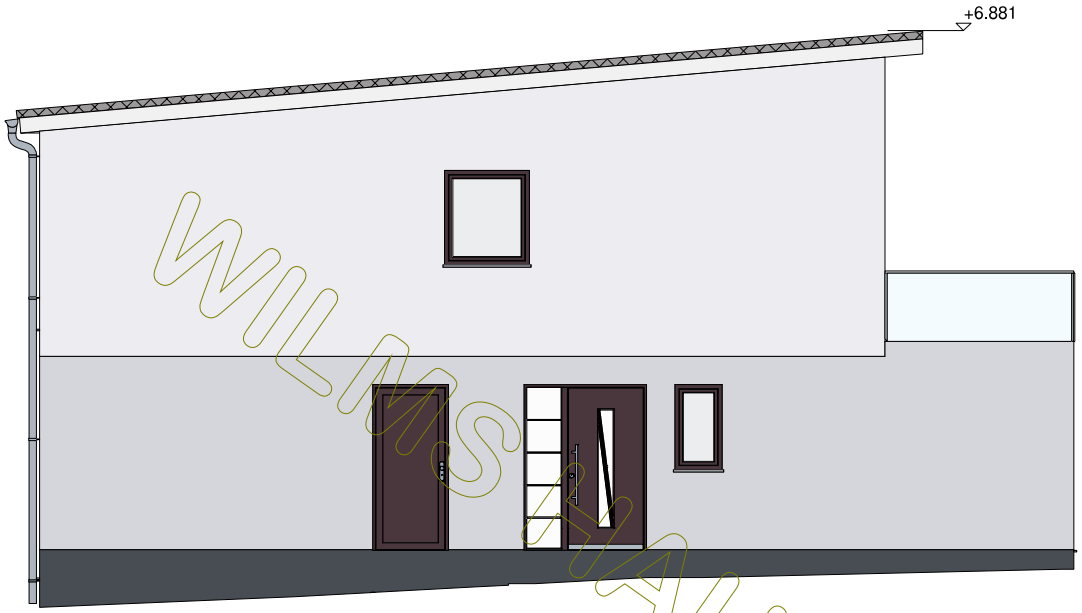

WILMS HAUS AG

© WilmsAG 2018
Jede Verlinkung, Vervielfältigung, Verbreitung, Sendung und Wieder- bzw. Weitergabe der Inhalte ist ohne schriftliche Genehmigung der WilmsAG ausdrücklich untersagt.

Wilms AG

BAUHERR: Sarah

	DATUM	NAME
GEZEICHNET	01.09.2020	
GEPRÜFT		

M 1:100 in m, cm	Westansicht	ZEICHNUNG NR.: