


BAUHERR: Silvia BP		NAME
GEZEICHNET		DATUM
GEPRÜFT		24.08.2020

M 1:100
in m, cm

Erdgeschoss

ZEICHNUNG
NR.:

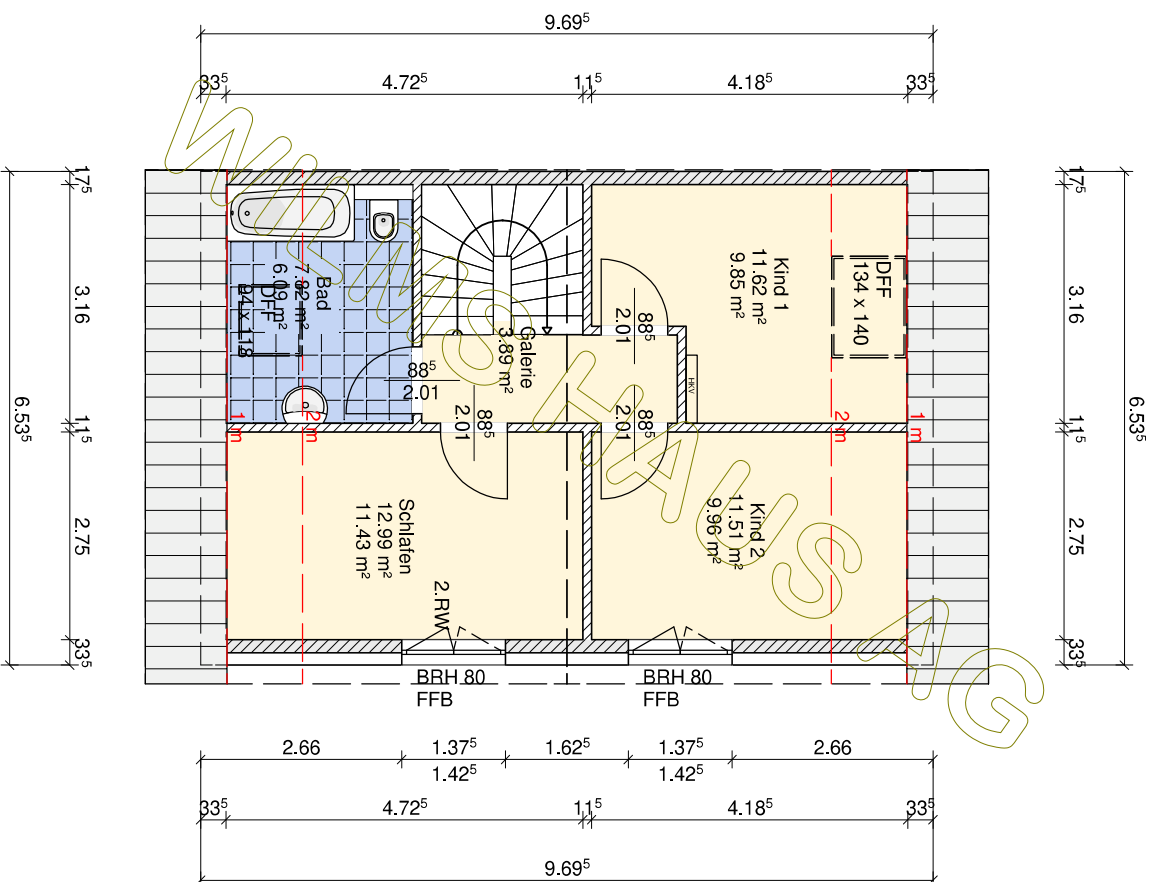


BAUHERR: Silvia BP		NAME
GEZEICHNET	DATUM	
GEPRÜFT	24.08.2020	

M 1:100
in m, cm

Dachgeschoss

ZEICHNUNG
NR.:

Dachkonstruktion lt. Statik
Dachneigung: 45,0°


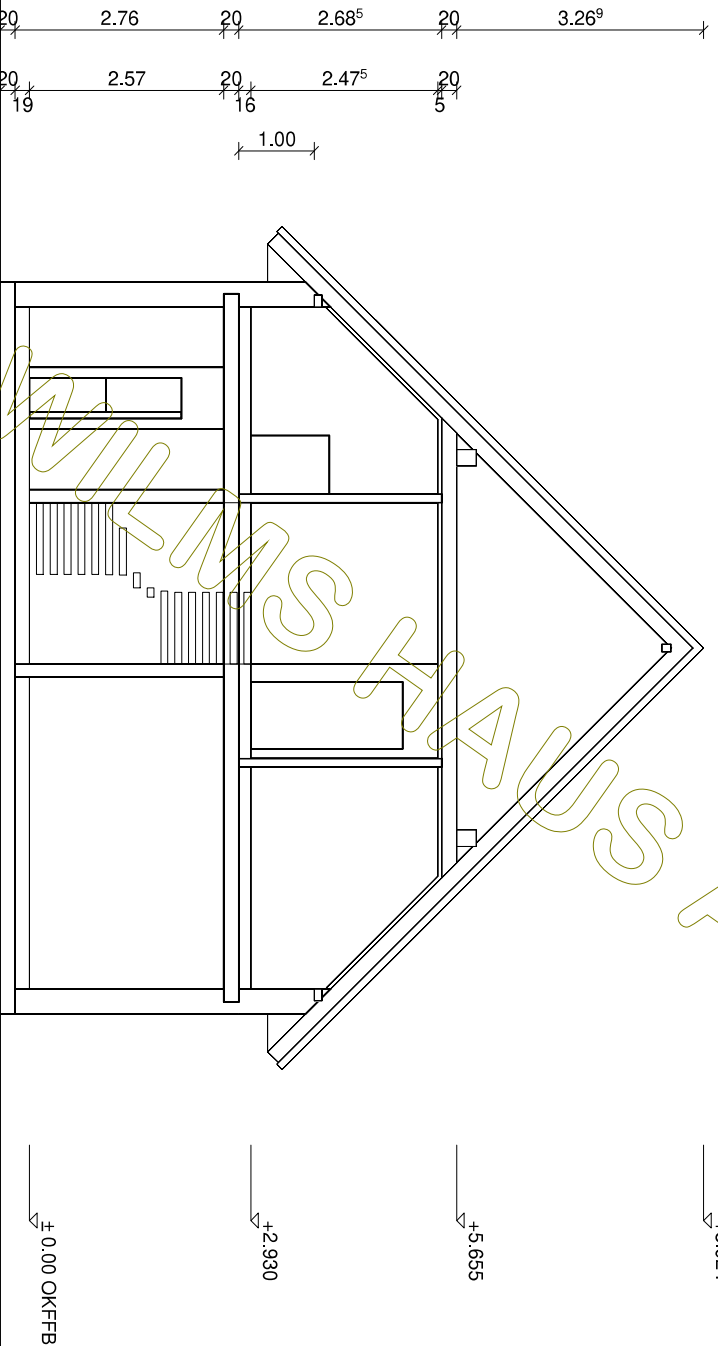


 Wilms AG	BAUHERR: Silvia BP	
	DATUM	NAME
	GEZEICHNET	24.08.2020
	GEPRÜFT	

M 1:100
in m, cm


Schnitt A


ZEICHNUNG
NR.:

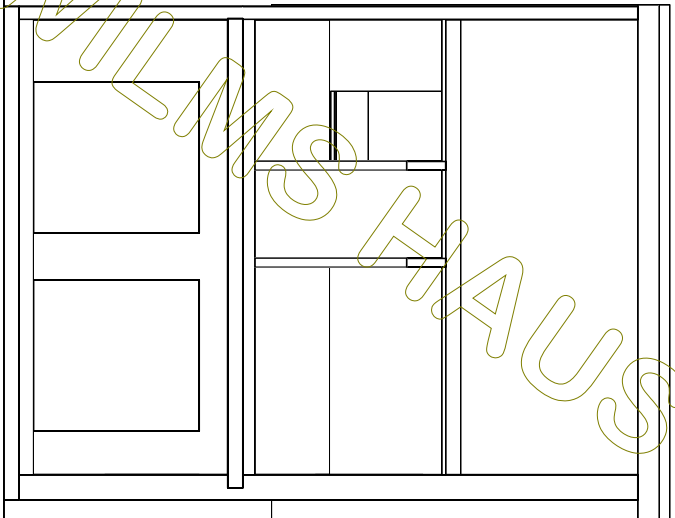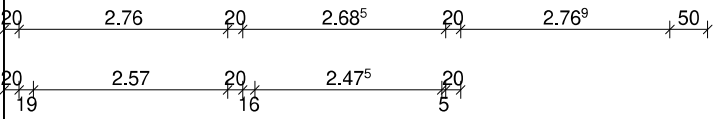

Dachkonstruktion lt. Statik

Dachneigung: 45,0°

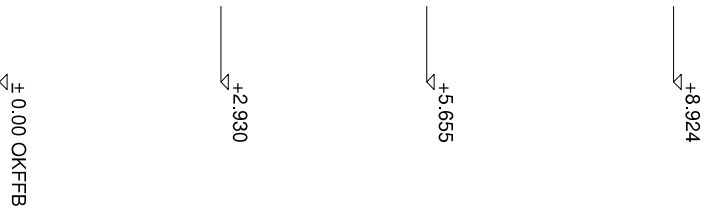

	BAUHERR: Silvia BP	
	DATUM	NAME
	GEZEICHNET	24.08.2020
GEPRÜFT		
M 1:100 in m, cm	Schnitt B	
		ZEICHNUNG NR.:

© WilmsAG 2018
 Jede Verlinkung, Vervielfältigung, Verbreitung, Sendung und Wieder-
 bzw. Weitergabe der Inhalte ist ohne schriftliche Genehmigung der
 WilmsAG ausdrücklich untersagt.



WILMSHAUS AG





BAUHERR: Silvia BP		
	DATUM	NAME
GEZEICHNET	24.08.2020	
GEPRÜFT		

M 1:100
in m, cm

Nordansicht

ZEICHNUNG
NR.:

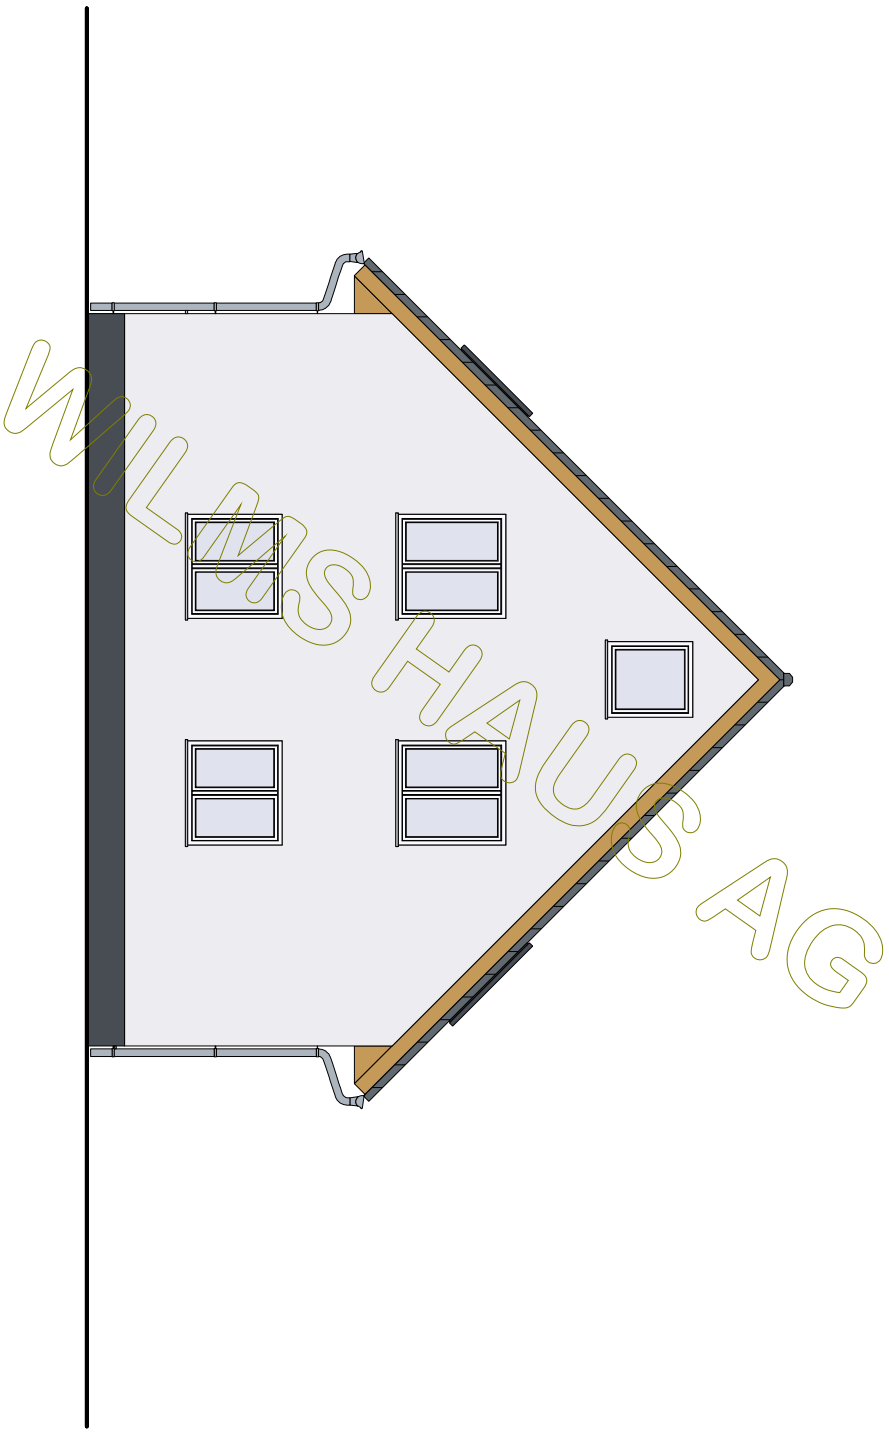



 Wilms AG	BAUHERR: Silvia BP	
	DATUM	NAME
	GEZEICHNET GEPRÜFT	24.08.2020

M 1:100
in m, cm

Ostansicht


ZEICHNUNG
NR.:

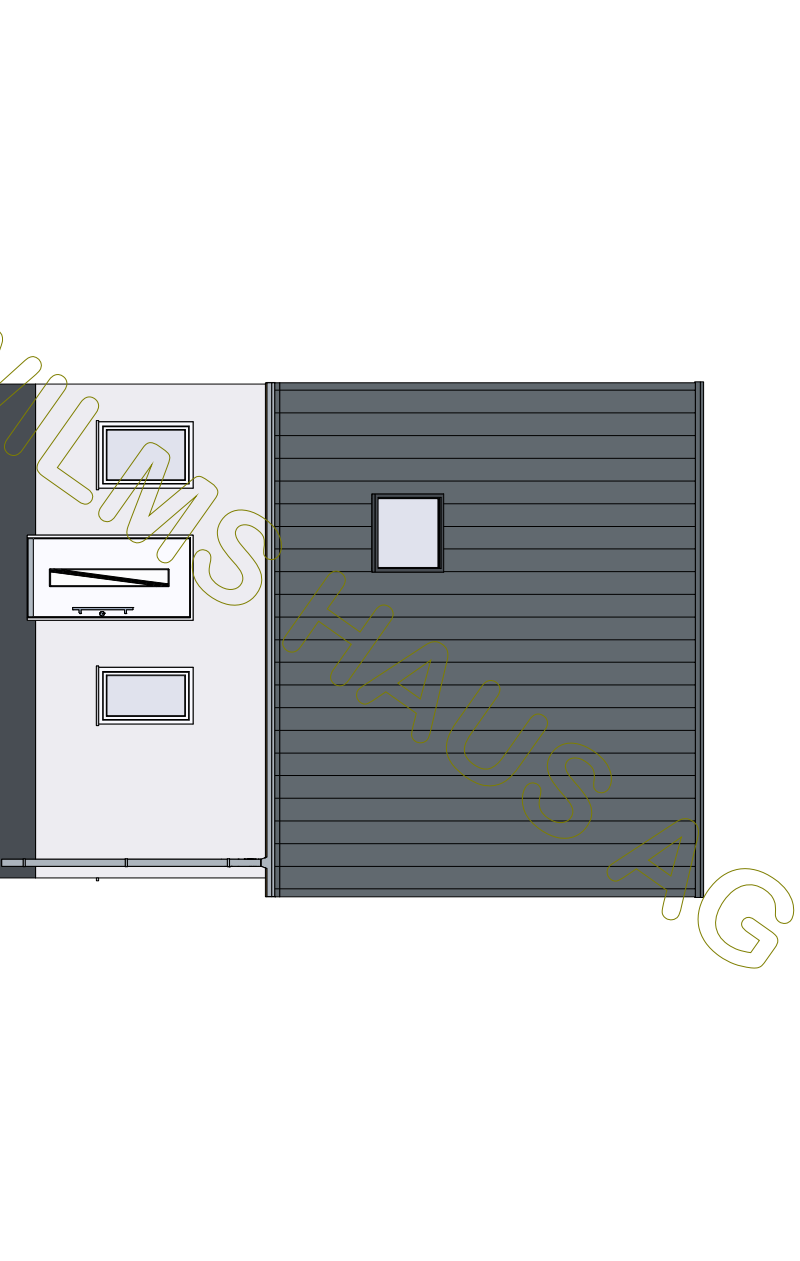

 Wilms AG			BAUHERR: Silvia BP	
			DATUM	NAME
M 1:100 in m, cm	GEZEICHNET	24.08.2020		
	GEPRÜFT			

Südensicht

ZEICHNUNG
NR.:

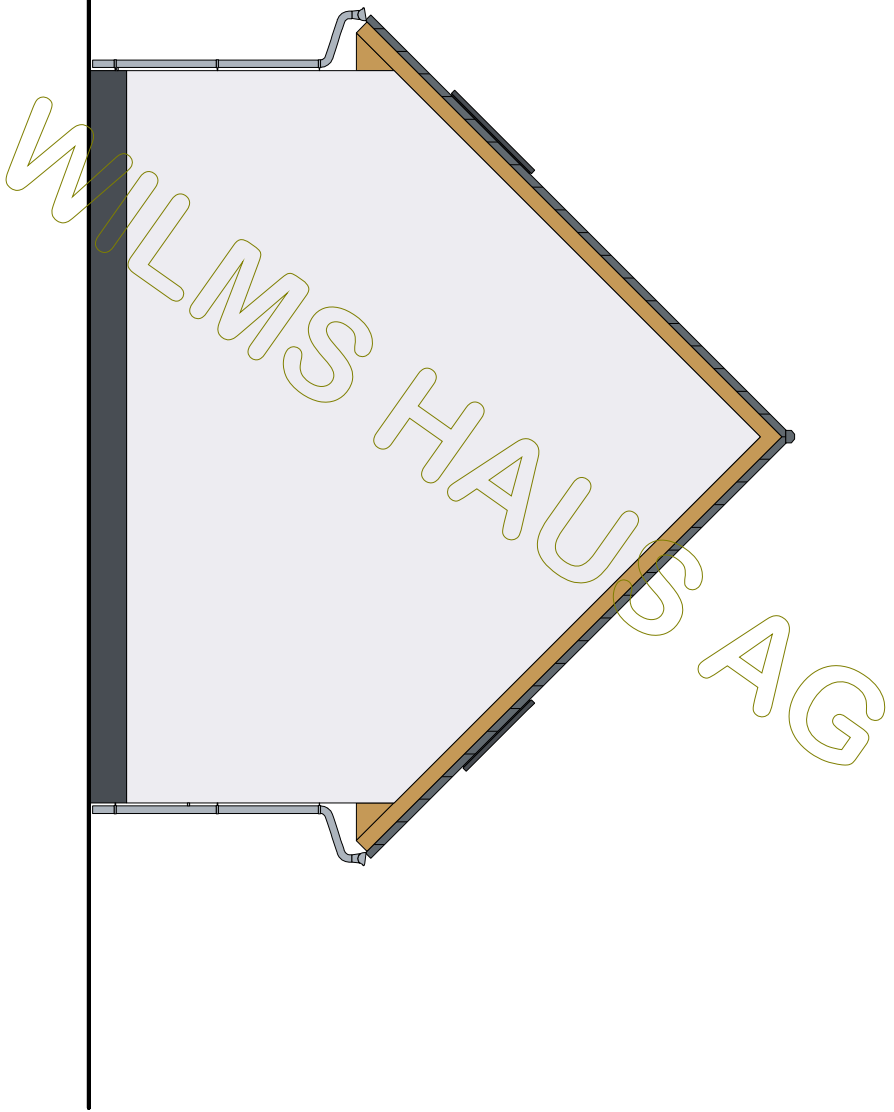

 Wilms AG	BAUHERR: Silvia BP	
	GEZEICHNET	DATUM
	GEPRÜFT	24.08.2020
		ZEICHNUNG NR.:

M 1:100
in m, cm

Westansicht