

BAUHERR: Valentina BP

NAME

DATUM

GEZEICHNET 01.09.2020

GEPRÜFT


Erdgeschoss

M 1:100  
in m, cm


ZEICHNUNG  
NR.:




Wilms AG

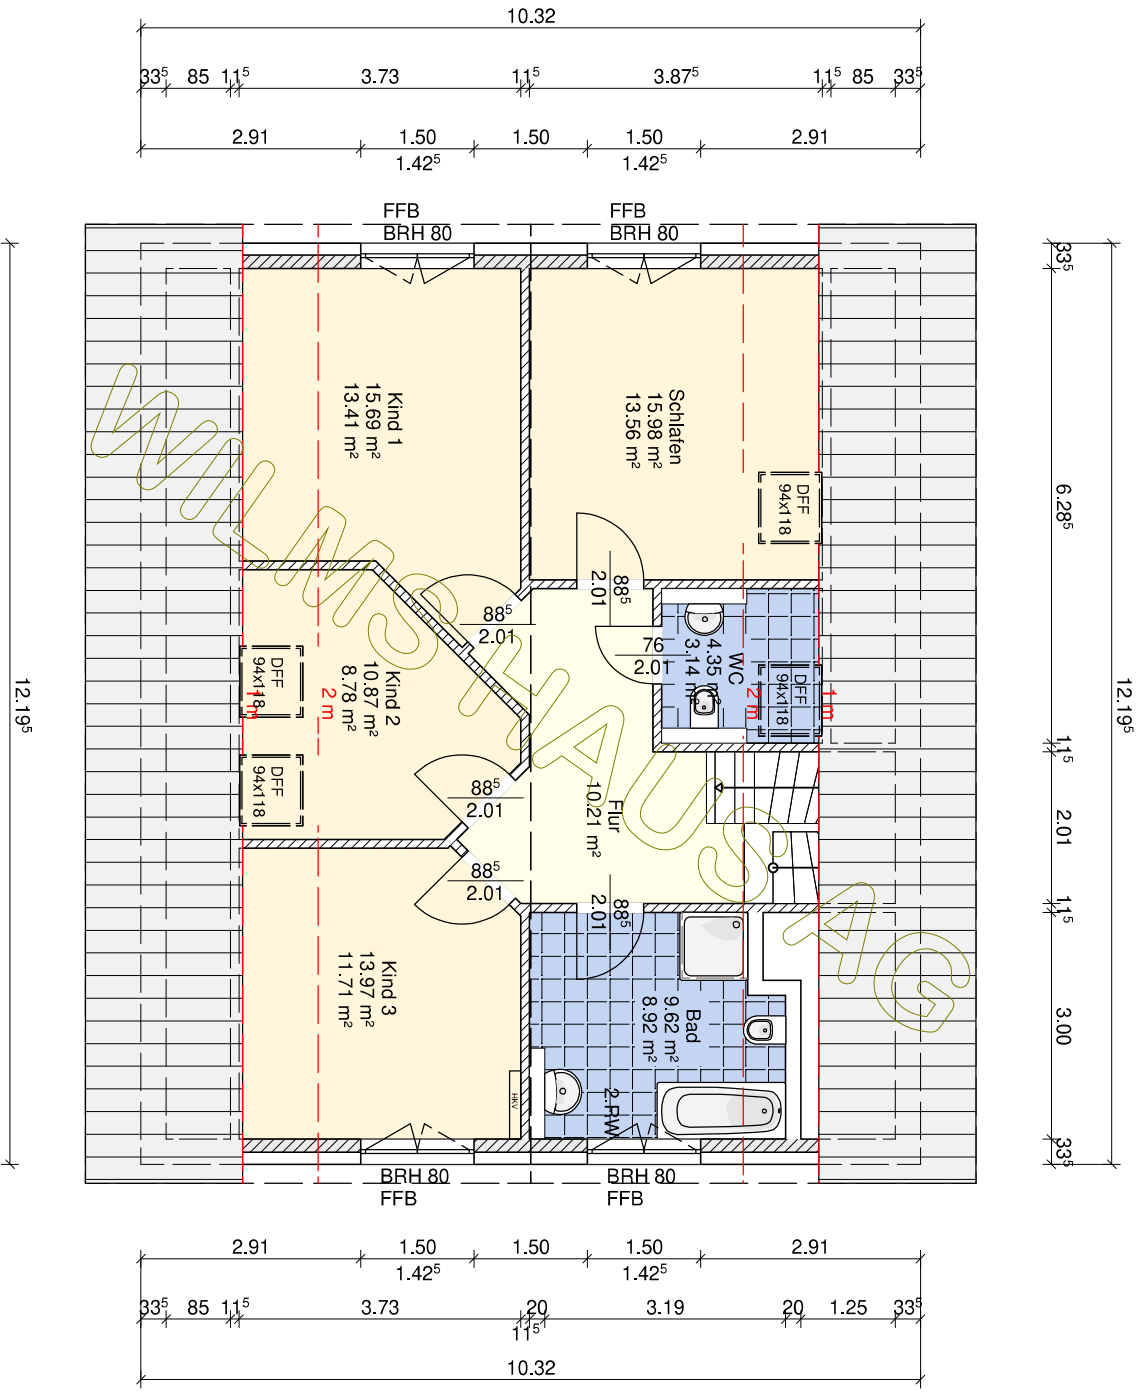


© WilmsAG 2018  
 Jede Verlinkung, Vervielfältigung, Verbreitung, Sendung und Wieder-  
 bzw. Weitergabe der Inhalte ist ohne schriftliche Genehmigung der  
 WilmsAG ausdrücklich untersagt.

	BAUHERR: Valentina BP	
	DATUM	NAME
GEZEICHNET	01.09.2020	
GEPRÜFT		
M 1:100 in m, cm		ZEICHNUNG NR.:
<b>Dachgeschoss</b>		

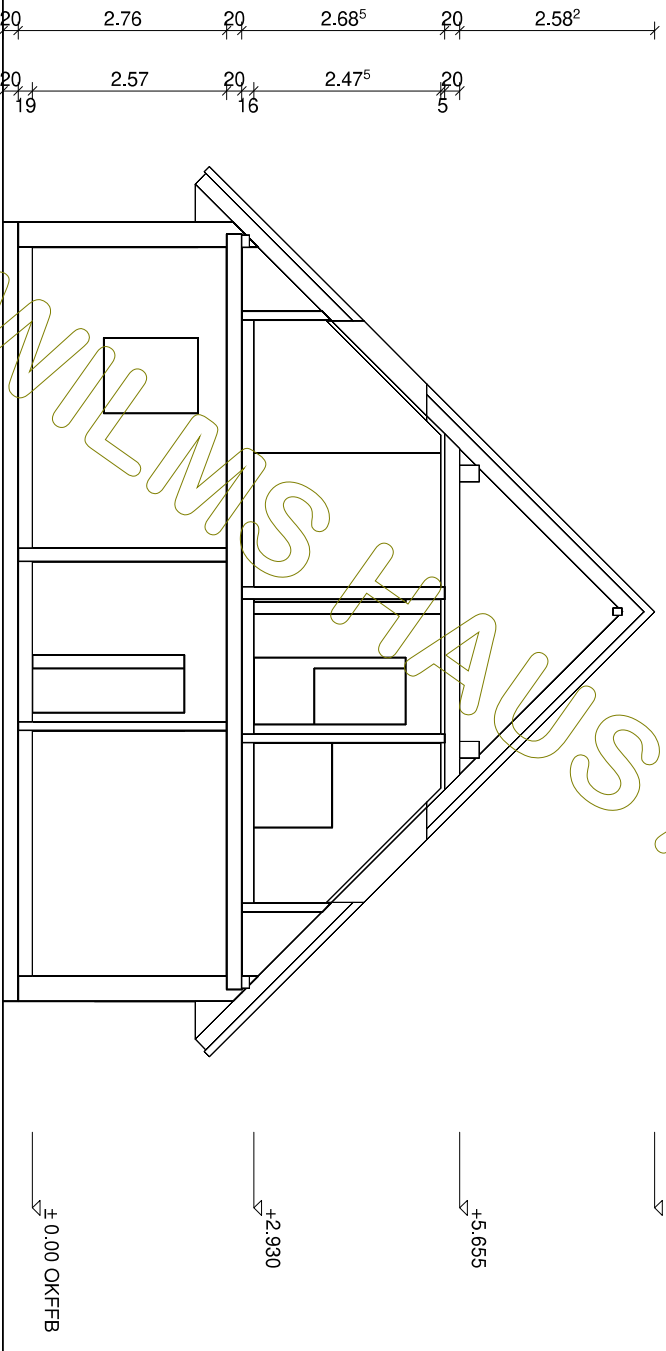

Dachkonstruktion lt. Statik

Dachneigung: 45,0°


 <b>Wilms AG</b>	BAUHERR: Valentina BP	
	DATUM	NAME
	GEZEICHNET	01.09.2020
GEPRÜFT		
M 1:100 in m, cm	Schnitt A	
	ZEICHNUNG NR.:	

© WilmsAG 2018  
 Jede Verlinkung, Vervielfältigung, Verbreitung, Sendung und Wieder-  
 bzw. Weitergabe der Inhalte ist ohne schriftliche Genehmigung der  
 WilmsAG ausdrücklich untersagt.

20 2.76 20 2.68<sup>5</sup> 20 2.58<sup>2</sup>

20 2.57 20 2.47<sup>5</sup> 20

19 16 5

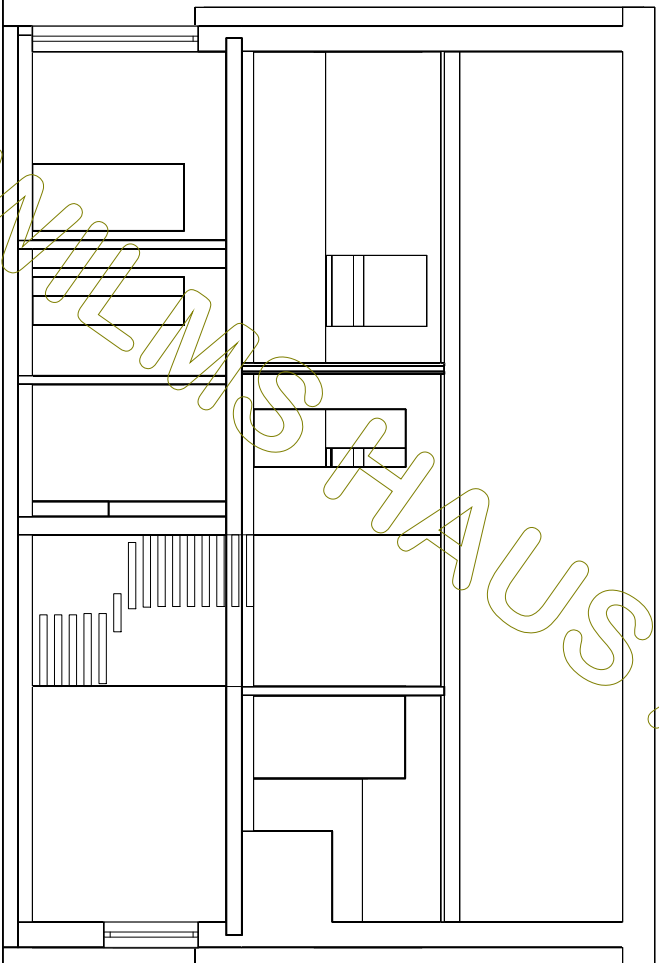

Dachkonstruktion lt. Statik

Dachneigung: 45.0°

+8.237

+5.655

+2.930

± 0.00 OKFFB



BAUHERR: Valentina BP

GEZEICHNET 01.09.2020

GEPRÜFT

DATUM

NAME

M 1:100  
in m, cm

Schnitt B

ZEICHNUNG  
NR.:




G

 <b>Wilms AG</b>	BAUHERR: Valentina BP		
		DATUM	NAME
	GEZEICHNET	01.09.2020	
	GEPRÜFT		

M 1:100  
in m, cm

**Nordansicht**

ZEICHNUNG  
NR.:

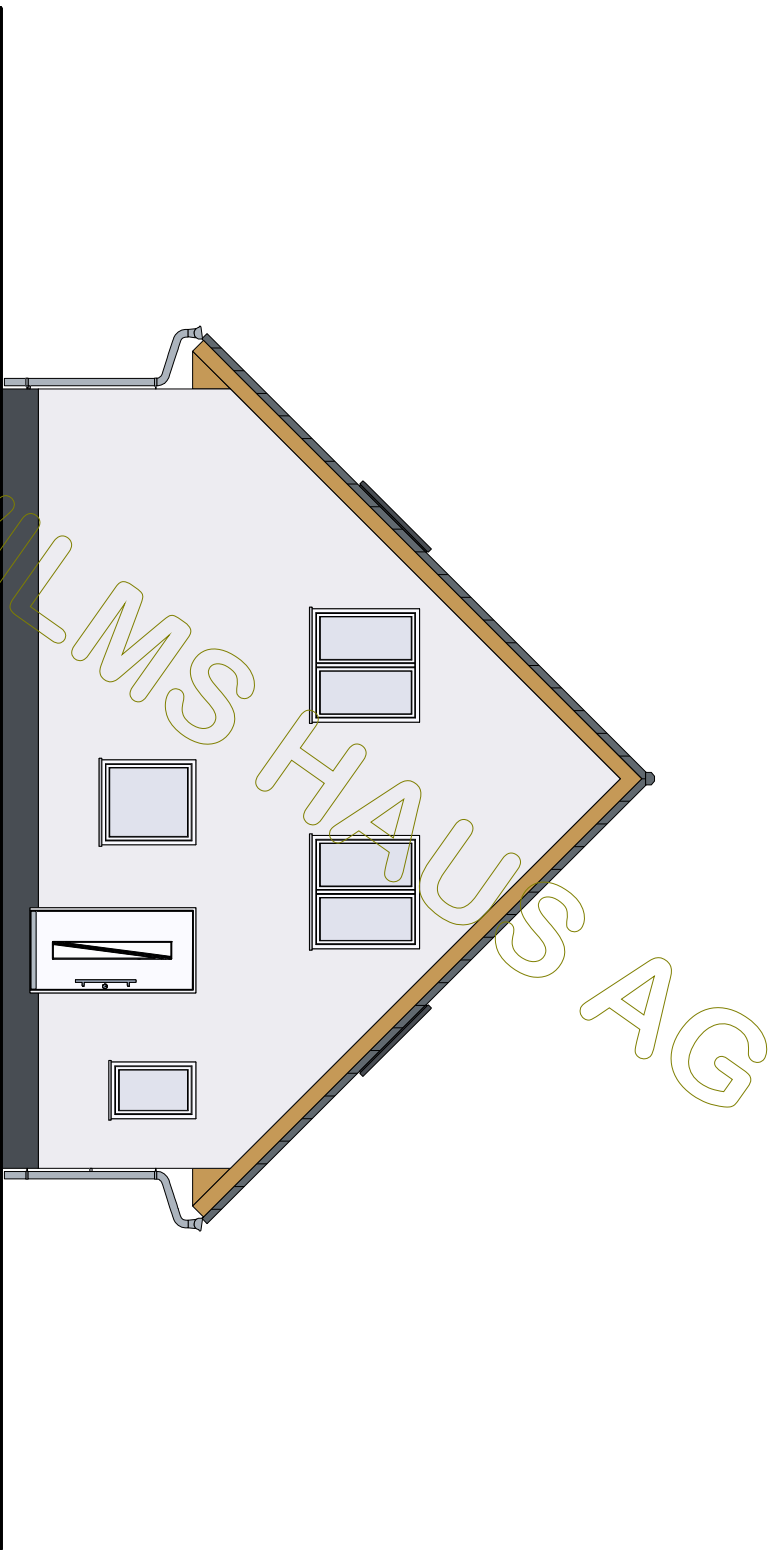

BAUHERR: Valentina BP

GEZEICHNET	DATUM	NAME
GEPRÜFT	01.09.2020	

M 1:100  
in m, cm

Ostansicht

ZEICHNUNG  
NR.:




BAUHERR: Valentina BP		
	DATUM	NAME
GEZEICHNET	01.09.2020	
GEPRÜFT		

M 1:100  
in m, cm

Südensicht

ZEICHNUNG  
NR.:

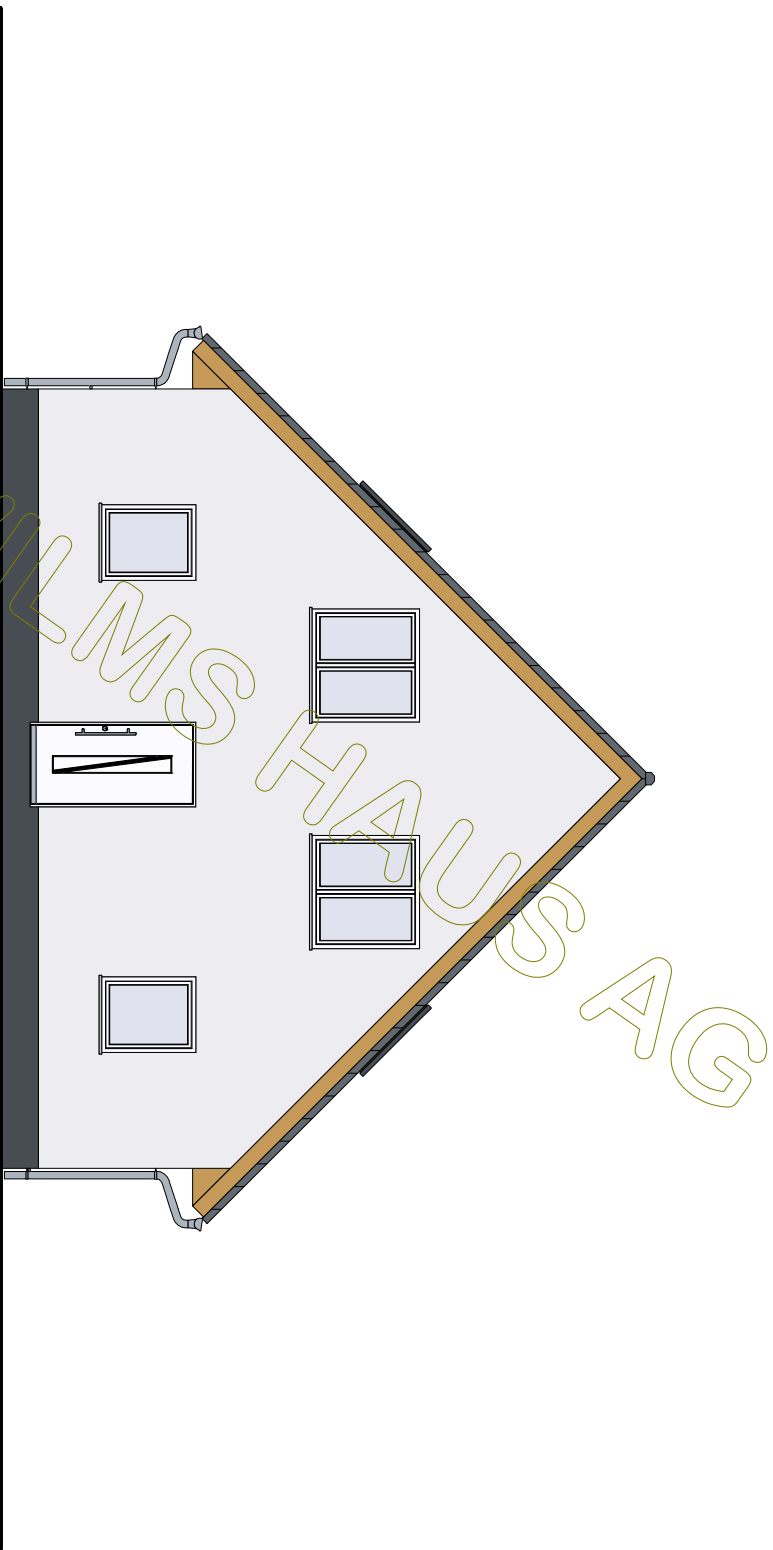

 <b>Wilms AG</b>	BAUHERR: Valentina BP	
	DATUM	NAME
GEZEICHNET	01.09.2020	
GEPRÜFT		

M 1:100  
in m, cm

Westansicht

ZEICHNUNG  
NR.: