
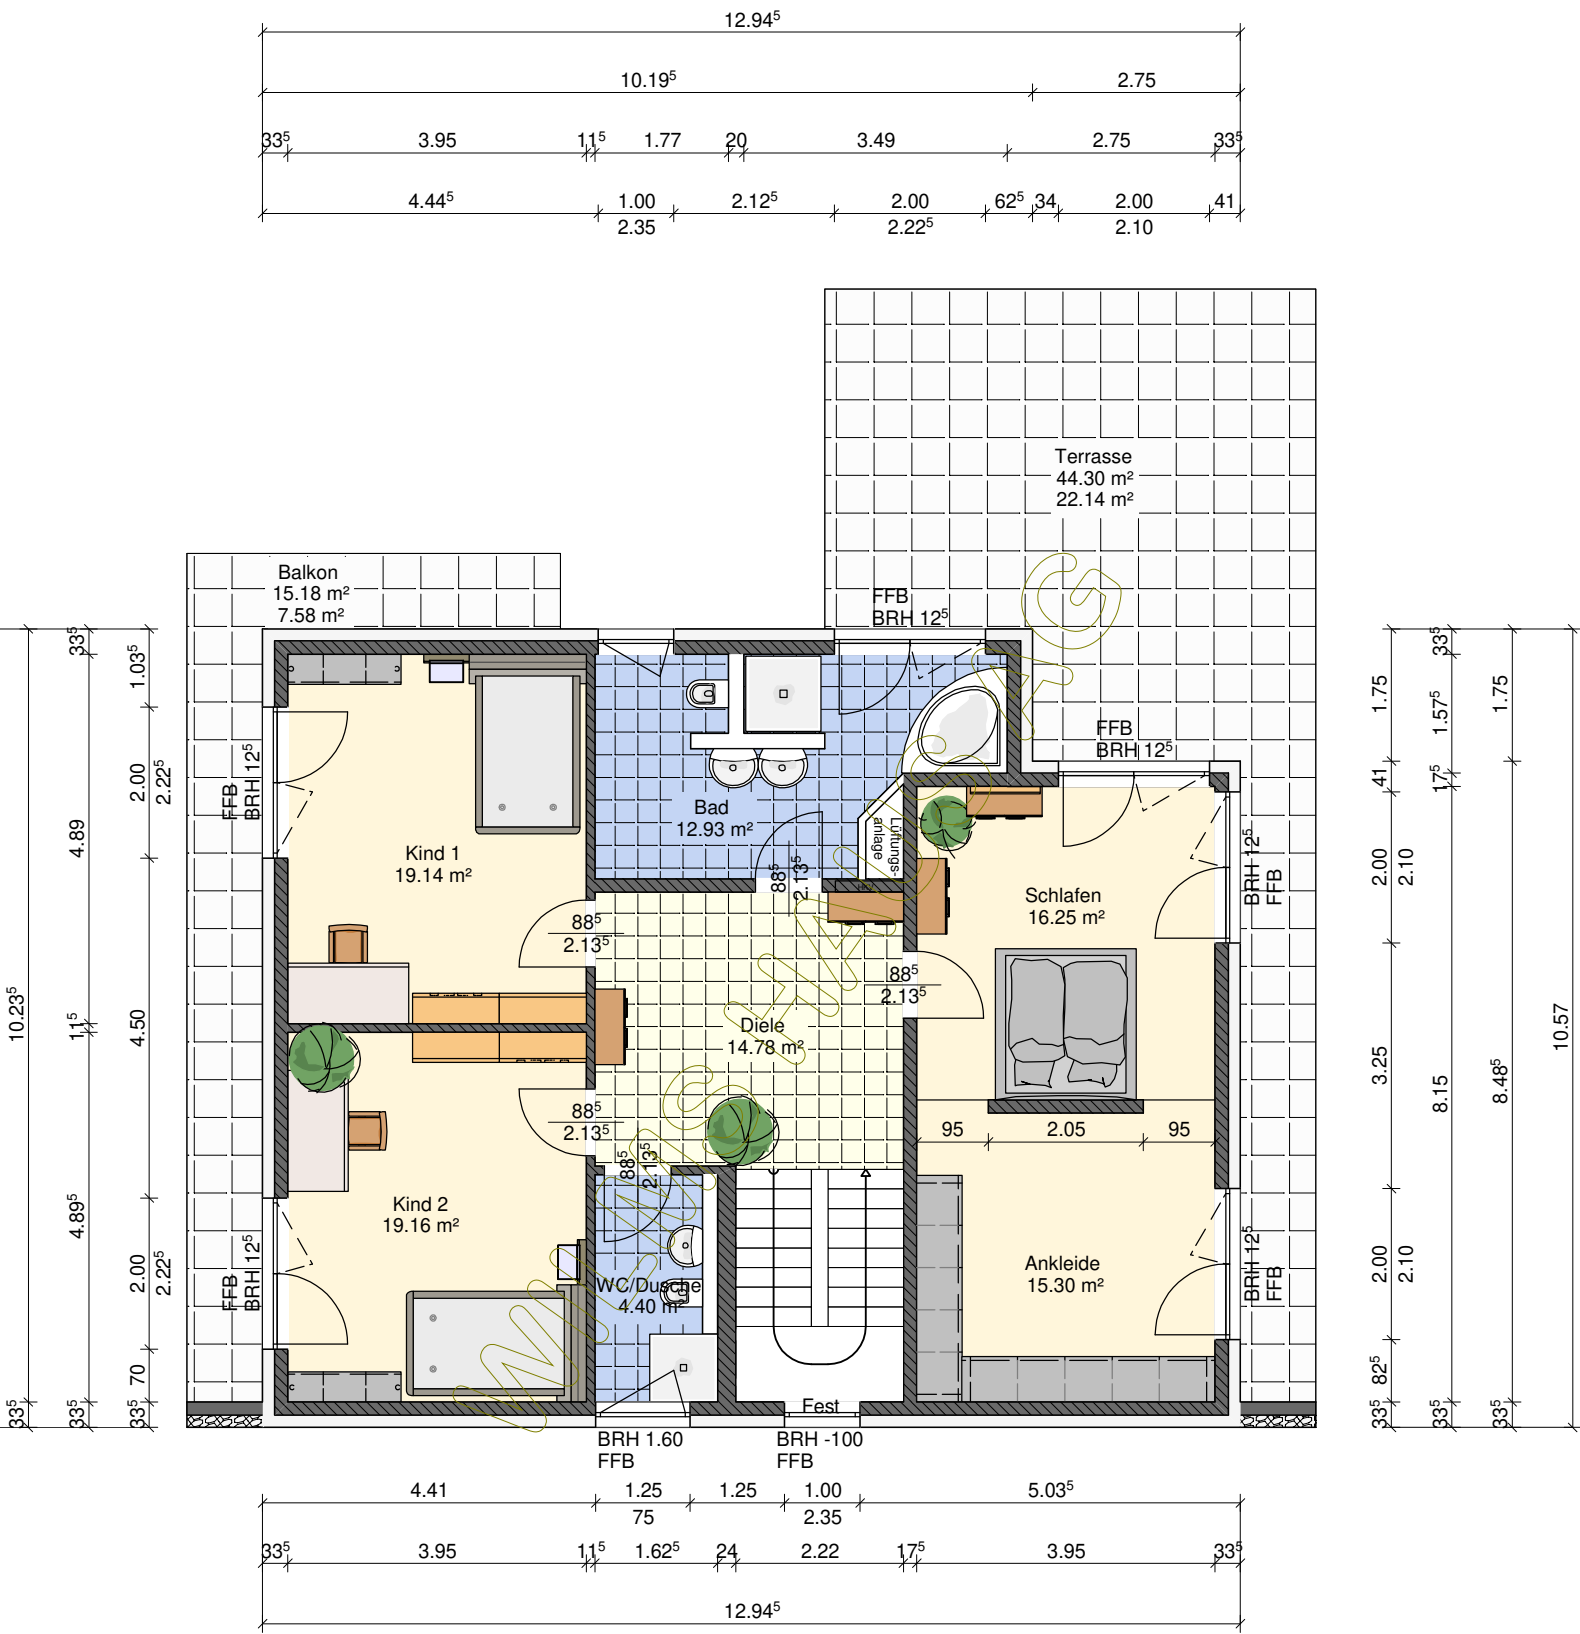



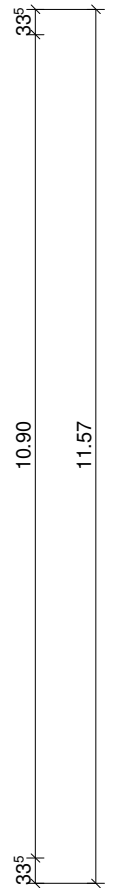
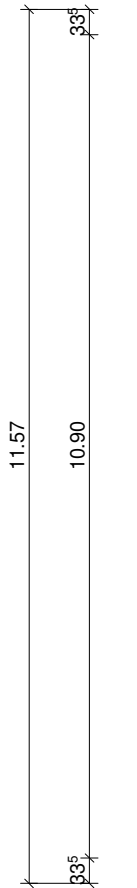
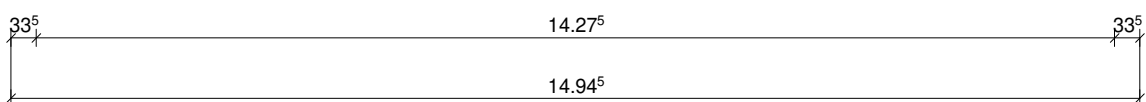
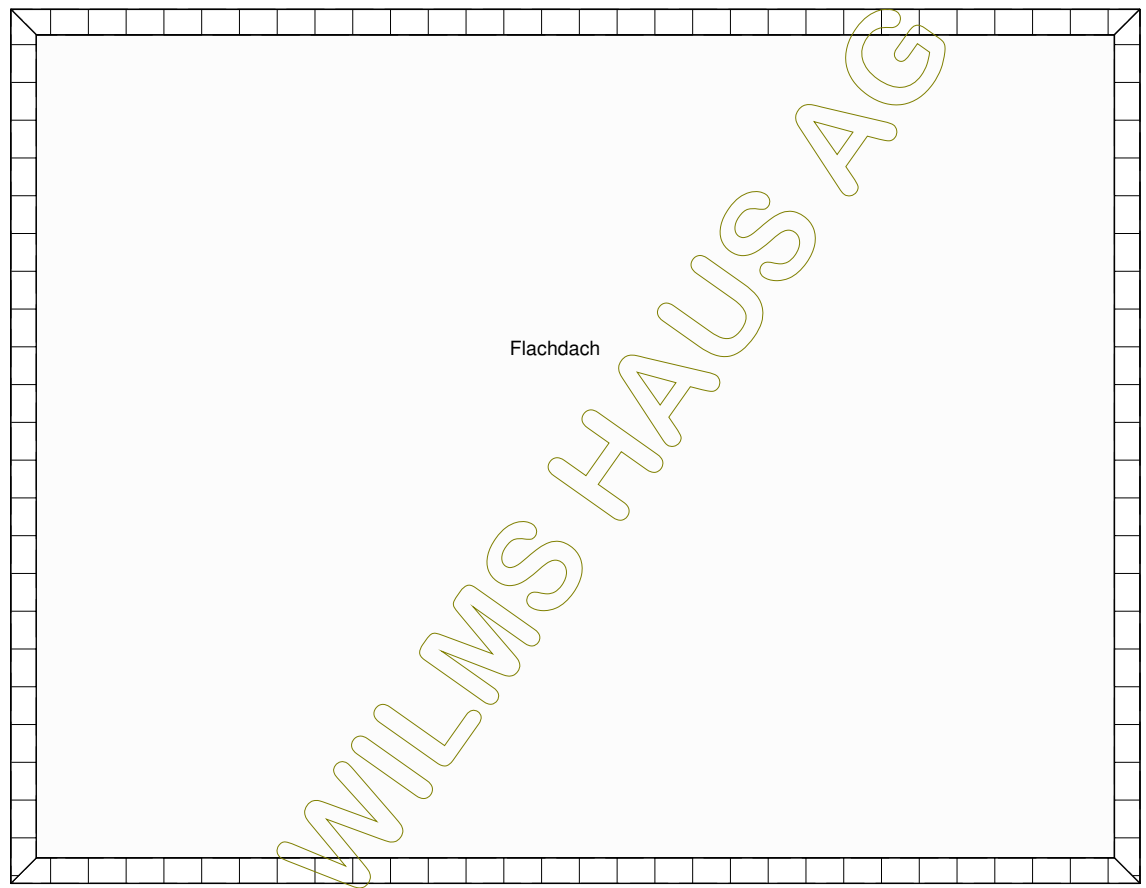
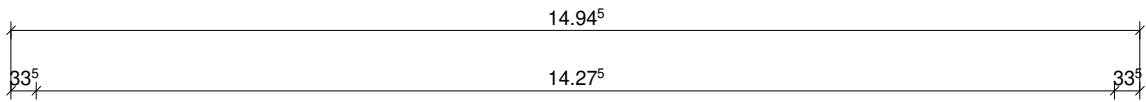
© WilmsAG 2018  
 Jede Verlinkung, Vervielfältigung, Verbreitung, Sendung und Wieder-  
 bzw. Weitergabe der Inhalte ist ohne schriftliche Genehmigung der  
 WilmsAG ausdrücklich untersagt.


	BAUHERR:		
		DATUM	NAME
	GEZEICHNET	23.05.2023	
	GEPRÜFT		
M 1:100 in m, cm	Erdgeschoss		ZEICHNUNG NR.:




 <p><b>Wilms AG</b></p>	BAUHERR:		
	GEZEICHNET	DATUM	NAME
	GEPRÜFT	23.05.2023	
M 1:100 in m, cm	<b>Obergeschoss 1</b>		ZEICHNUNG NR.:

© WilmsAG 2018  
 Jede Verlinkung, Vervielfältigung, Verbreitung, Sendung und Wieder-  
 bzw. Weitergabe der Inhalte ist ohne schriftliche Genehmigung der  
 WilmsAG ausdrücklich untersagt.




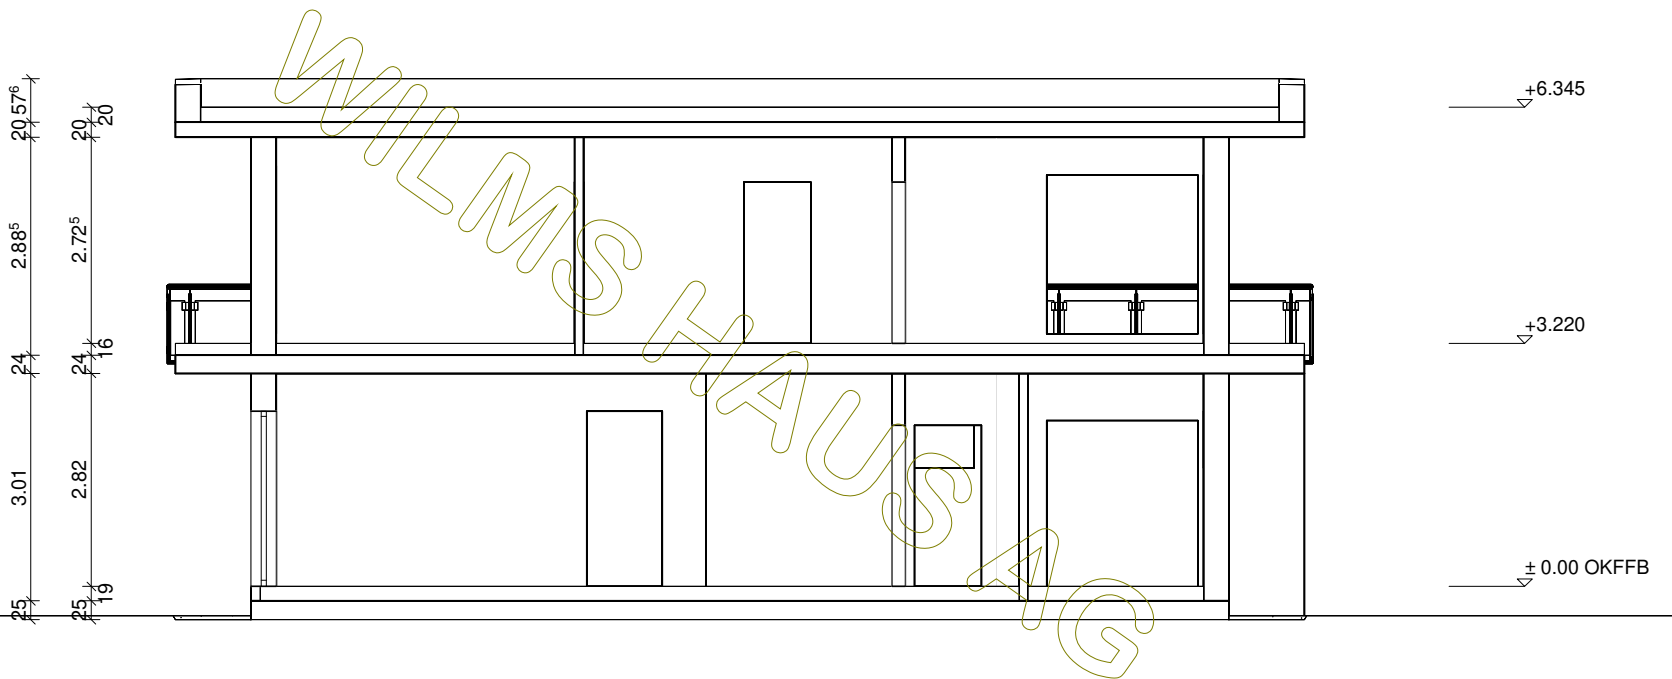
 <b>Wilms AG</b>	BAUHERR:		
		DATUM	NAME
	GEZEICHNET	23.05.2023	
	GEPRÜFT		
M 1:100 in m, cm	<b>Dachgeschoss</b>		ZEICHNUNG NR.:

© WilmsAG 2018  
 Jede Verlinkung, Vervielfältigung, Verbreitung, Sendung und Wieder-  
 bzw. Weitergabe der Inhalte ist ohne schriftliche Genehmigung der  
 WilmsAG ausdrücklich untersagt.

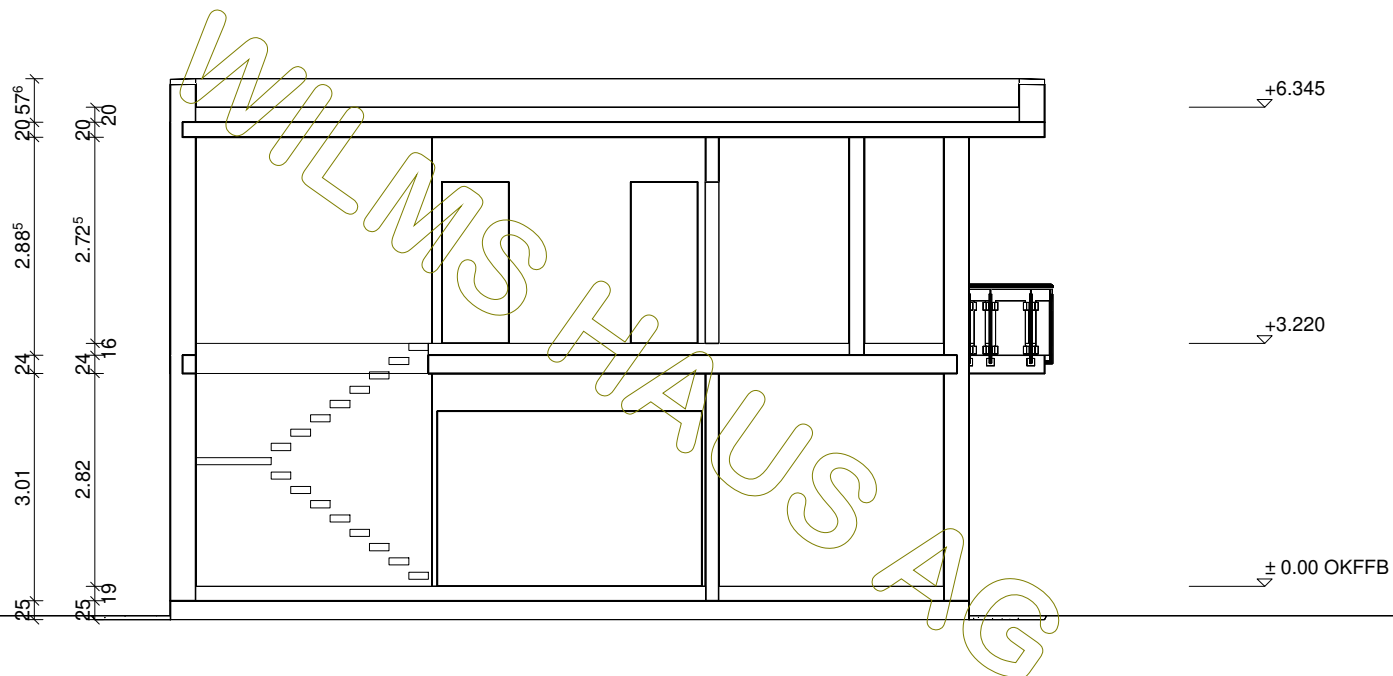


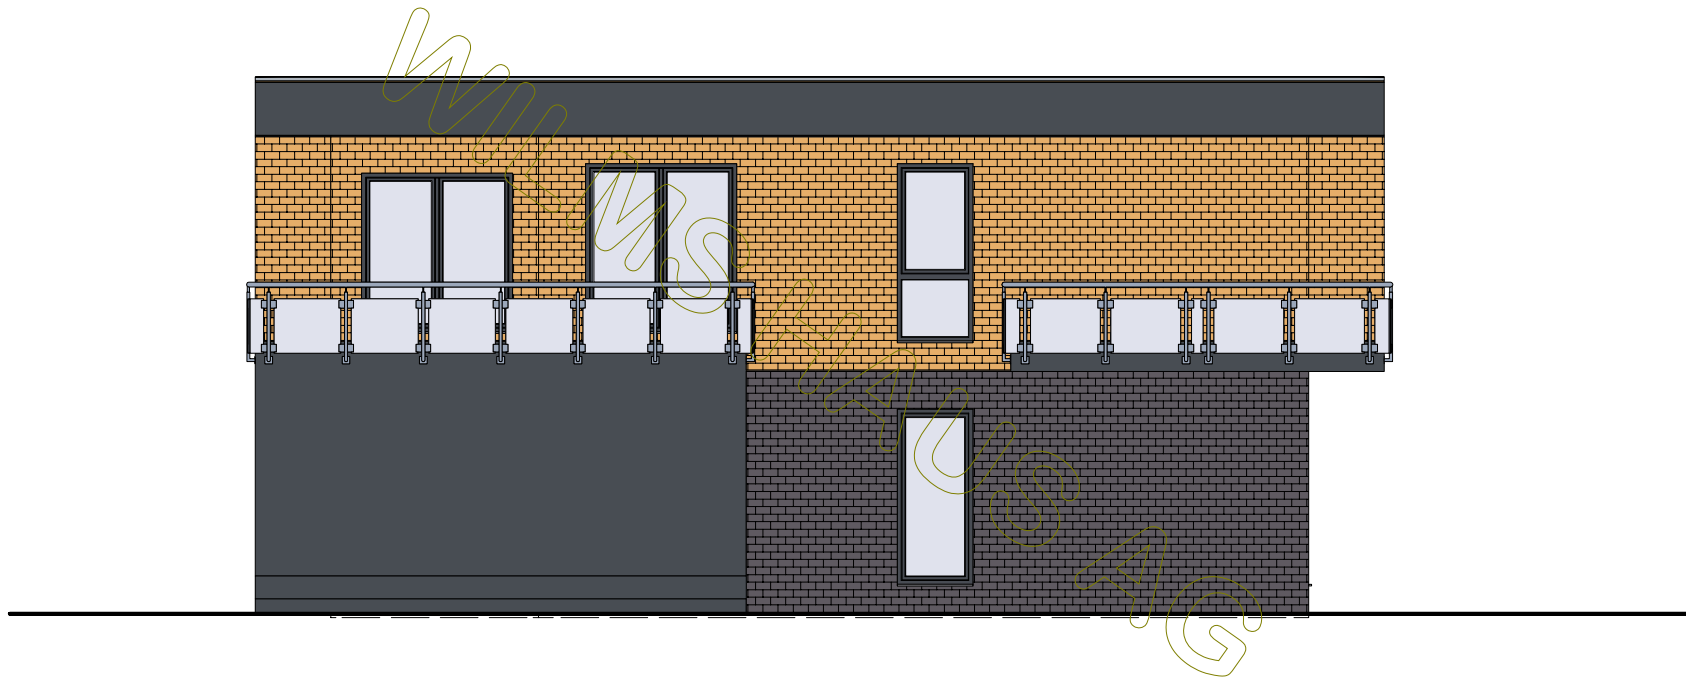
© WilmsAG 2018  
 Jede Verlinkung, Vervielfältigung, Verbreitung, Sendung und Wieder-  
 bzw. Weitergabe der Inhalte ist ohne schriftliche Genehmigung der  
 WilmsAG ausdrücklich untersagt.

 <b>Wilms AG</b>	BAUHERR:		
		DATUM	NAME
	GEZEICHNET	23.05.2023	
	GEPRÜFT		
M 1:100 in m, cm	<b>Schnitt A</b>		ZEICHNUNG NR.:




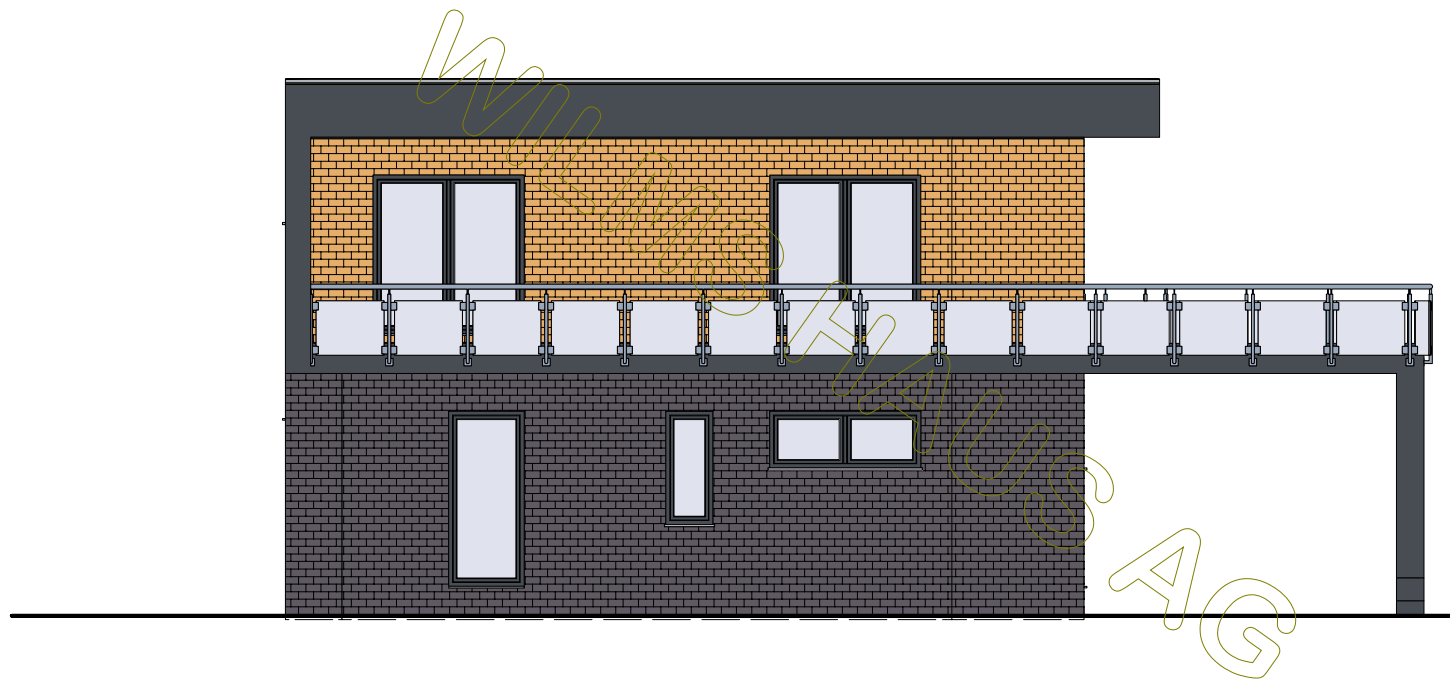
© WilmsAG 2018  
 Jede Verlinkung, Vervielfältigung, Verbreitung, Sendung und Wieder-  
 bzw. Weitergabe der Inhalte ist ohne schriftliche Genehmigung der  
 WilmsAG ausdrücklich untersagt.

 <b>Wilms AG</b>	BAUHERR:		
		DATUM	NAME
	GEZEICHNET	23.05.2023	
	GEPRÜFT		
M 1:100 in m, cm	<b>Schnitt B</b>		ZEICHNUNG NR.:




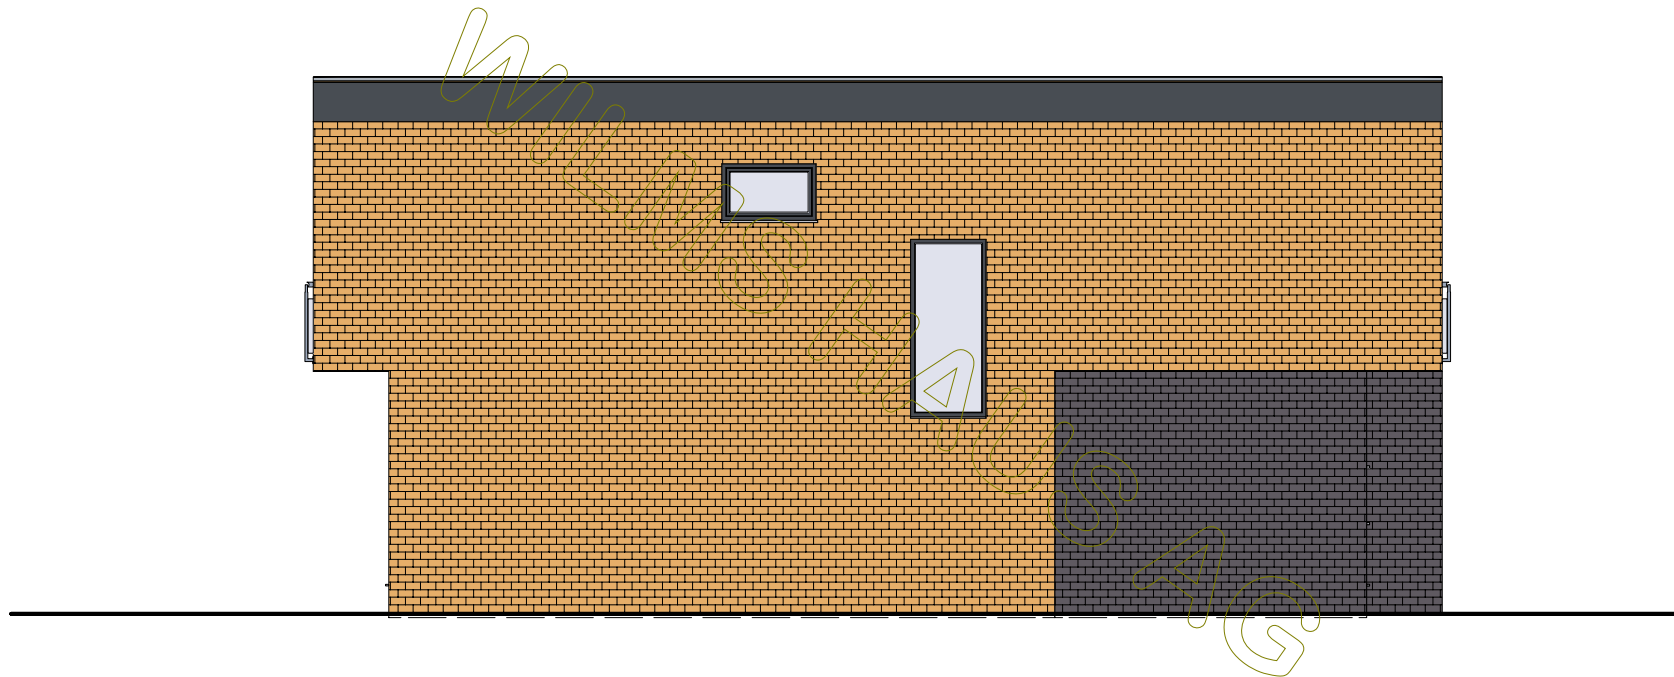
© WilmsAG 2018  
 Jede Verlinkung, Vervielfältigung, Verbreitung, Sendung und Wieder-  
 bzw. Weitergabe der Inhalte ist ohne schriftliche Genehmigung der  
 WilmsAG ausdrücklich untersagt.

 <b>Wilms AG</b>	BAUHERR:		
		DATUM	NAME
	GEZEICHNET	23.05.2023	
	GEPRÜFT		
M 1:100 in m, cm	Nordansicht		ZEICHNUNG NR.:



© WilmsAG 2018  
 Jede Verlinkung, Vervielfältigung, Verbreitung, Sendung und Wieder-  
 bzw. Weitergabe der Inhalte ist ohne schriftliche Genehmigung der  
 WilmsAG ausdrücklich untersagt.

 <b>Wilms AG</b>	BAUHERR:		
		DATUM	NAME
	GEZEICHNET	23.05.2023	
	GEPRÜFT		
M 1:100 in m, cm	Ostansicht		ZEICHNUNG NR.:



© WilmsAG 2018  
 Jede Verlinkung, Vervielfältigung, Verbreitung, Sendung und Wieder-  
 bzw. Weitergabe der Inhalte ist ohne schriftliche Genehmigung der  
 WilmsAG ausdrücklich untersagt.

 <b>Wilms AG</b>	BAUHERR:		
		DATUM	NAME
	GEZEICHNET	23.05.2023	
	GEPRÜFT		
M 1:100 in m, cm	<b>Südansicht</b>		ZEICHNUNG NR.:





© WilmsAG 2018  
 Jede Verlinkung, Vervielfältigung, Verbreitung, Sendung und Wieder-  
 bzw. Weitergabe der Inhalte ist ohne schriftliche Genehmigung der  
 WilmsAG ausdrücklich untersagt.

 <b>Wilms AG</b>	BAUHERR:		
		DATUM	NAME
	GEZEICHNET	23.05.2023	
	GEPRÜFT		
M 1:100 in m, cm	Westansicht		ZEICHNUNG NR.: