
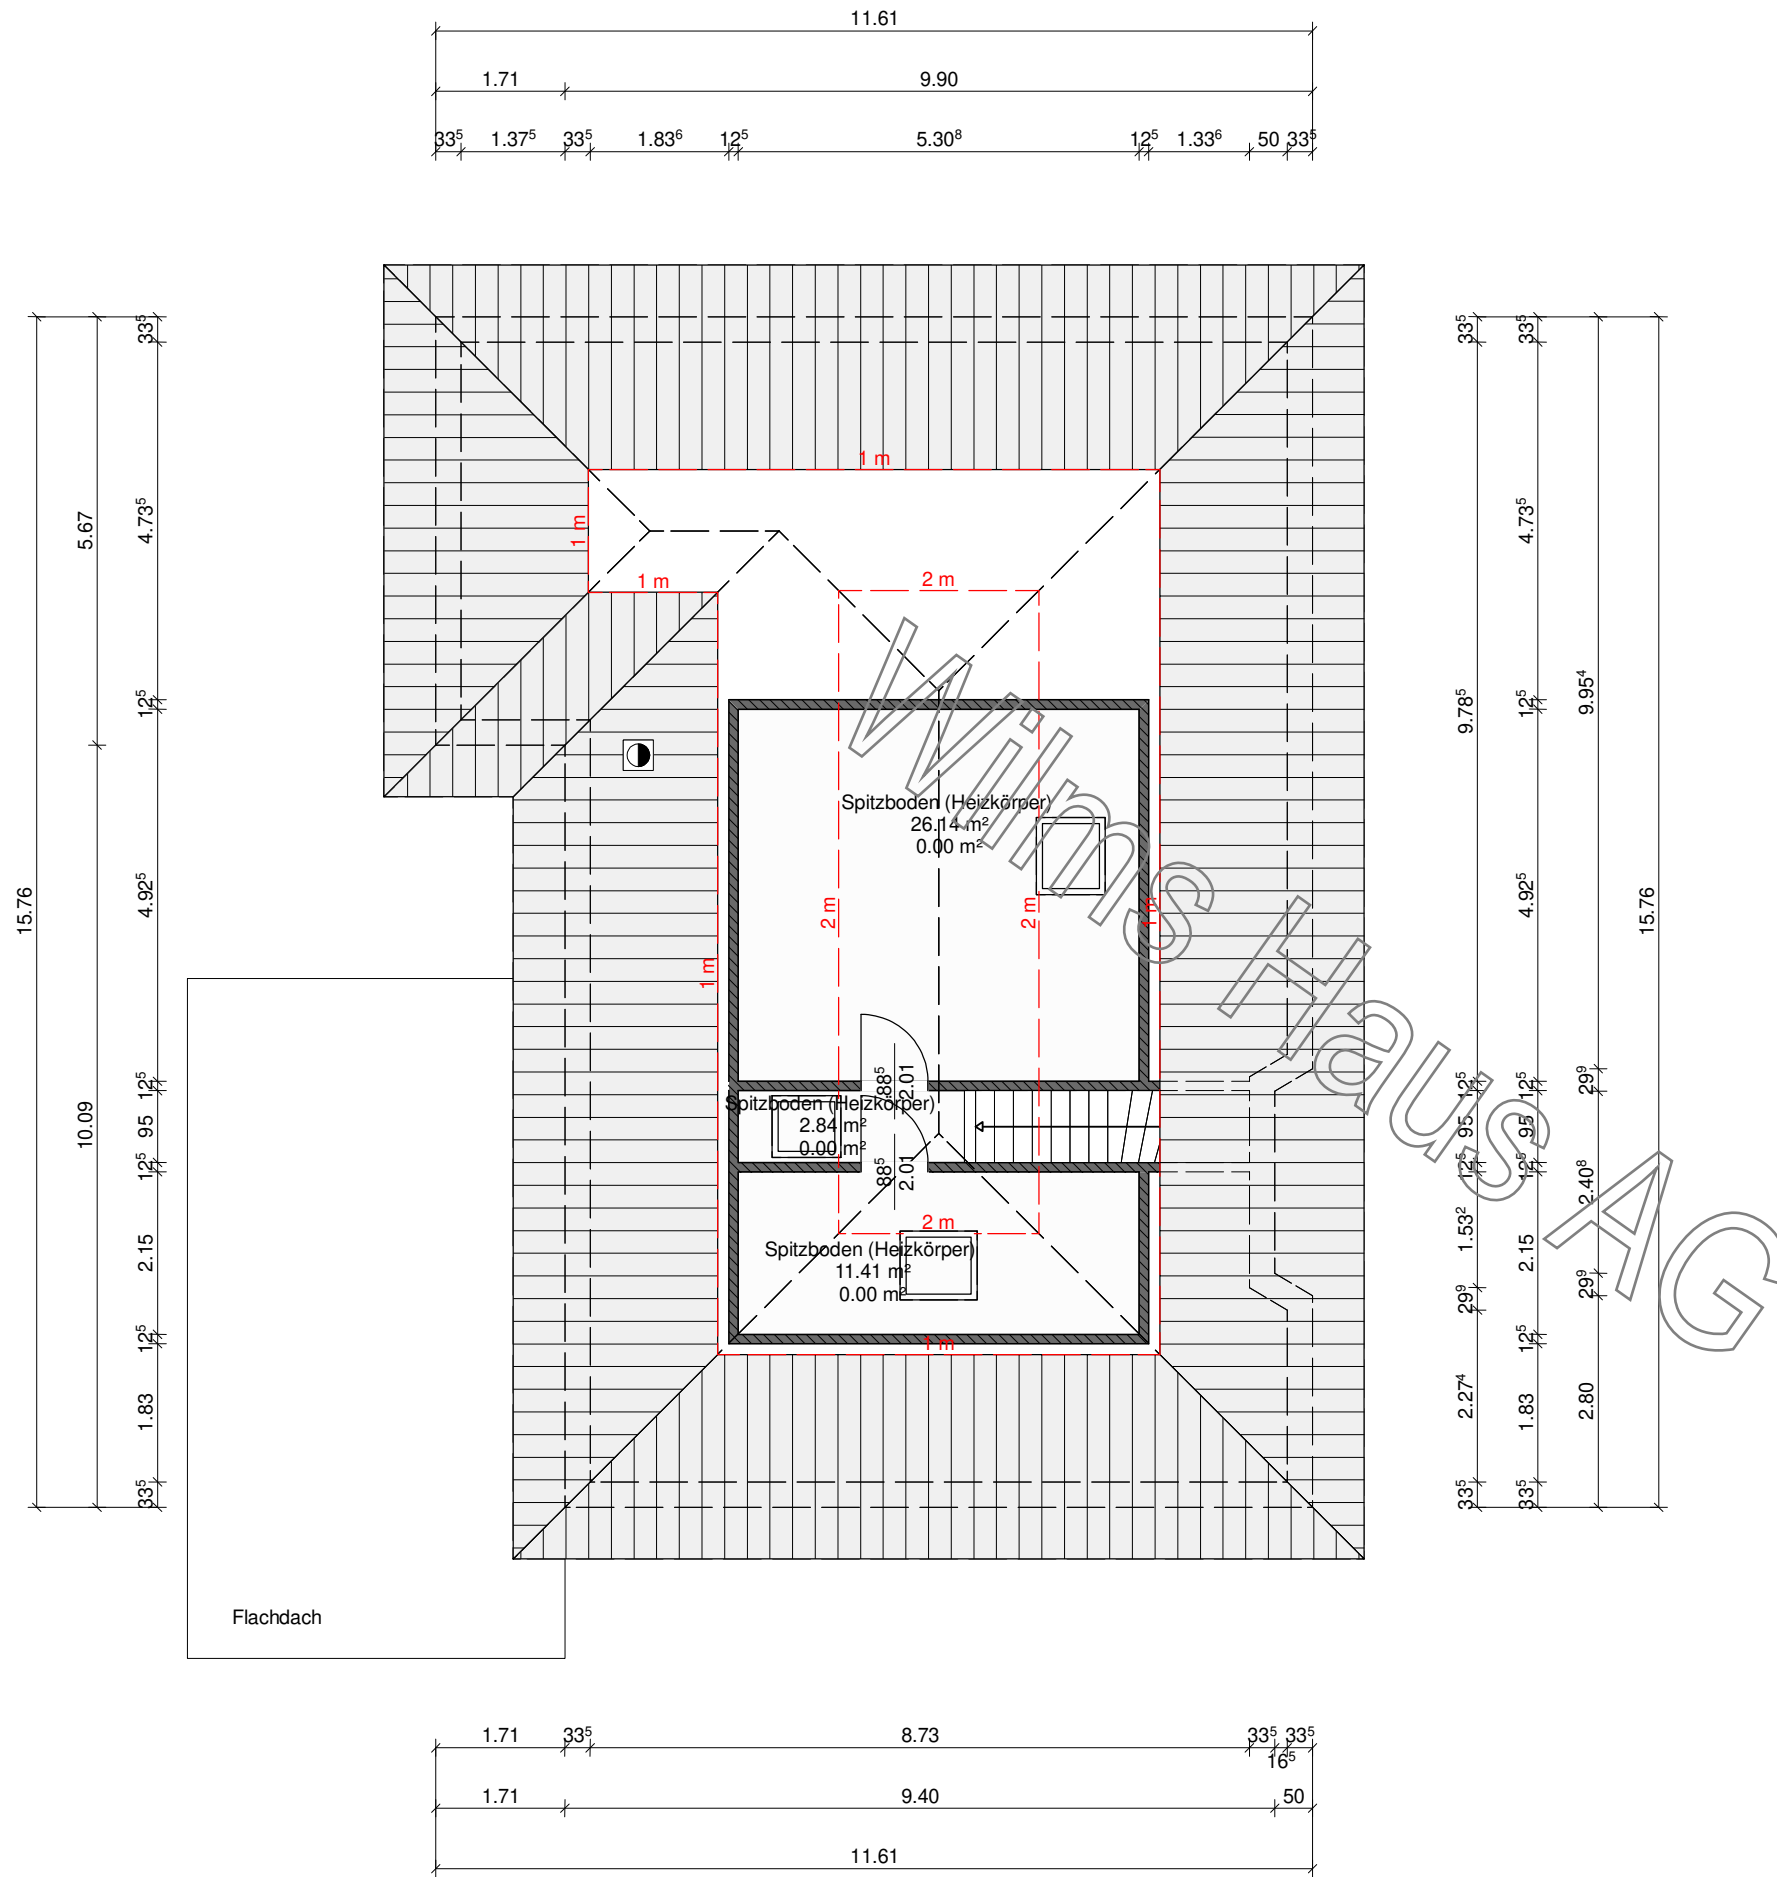



© WilmsAG 2018  
 Jede Verlinkung, Vervielfältigung, Verbreitung, Sendung und Wieder-  
 bzw. Weitergabe der Inhalte ist ohne schriftliche Genehmigung der  
 WilmsAG ausdrücklich untersagt.

 <b>Wilms AG</b>	BAUHERR: Bungalow Isabella mit Garage	
	GEZEICHNET	DATUM
	GEPRÜFT	NAME
M 1:100 in m, cm	Erdgeschoss	
		ZEICHNUNG NR.:





© WilmsAG 2018  
 Jede Verlinkung, Vervielfältigung, Verbreitung, Sendung und Wieder-  
 bzw. Weitergabe der Inhalte ist ohne schriftliche Genehmigung der  
 WilmsAG ausdrücklich untersagt.

 <b>Wilms AG</b>	BAUHERR: Bungalow Isabella mit Garage	
	GEZEICHNET	DATUM
	GEPRÜFT	NAME
M 1:100 in m, cm	Dachgeschoss	
		ZEICHNUNG NR.:

Dachkonstruktion lt. Statik

Dachneigung: 32.0°



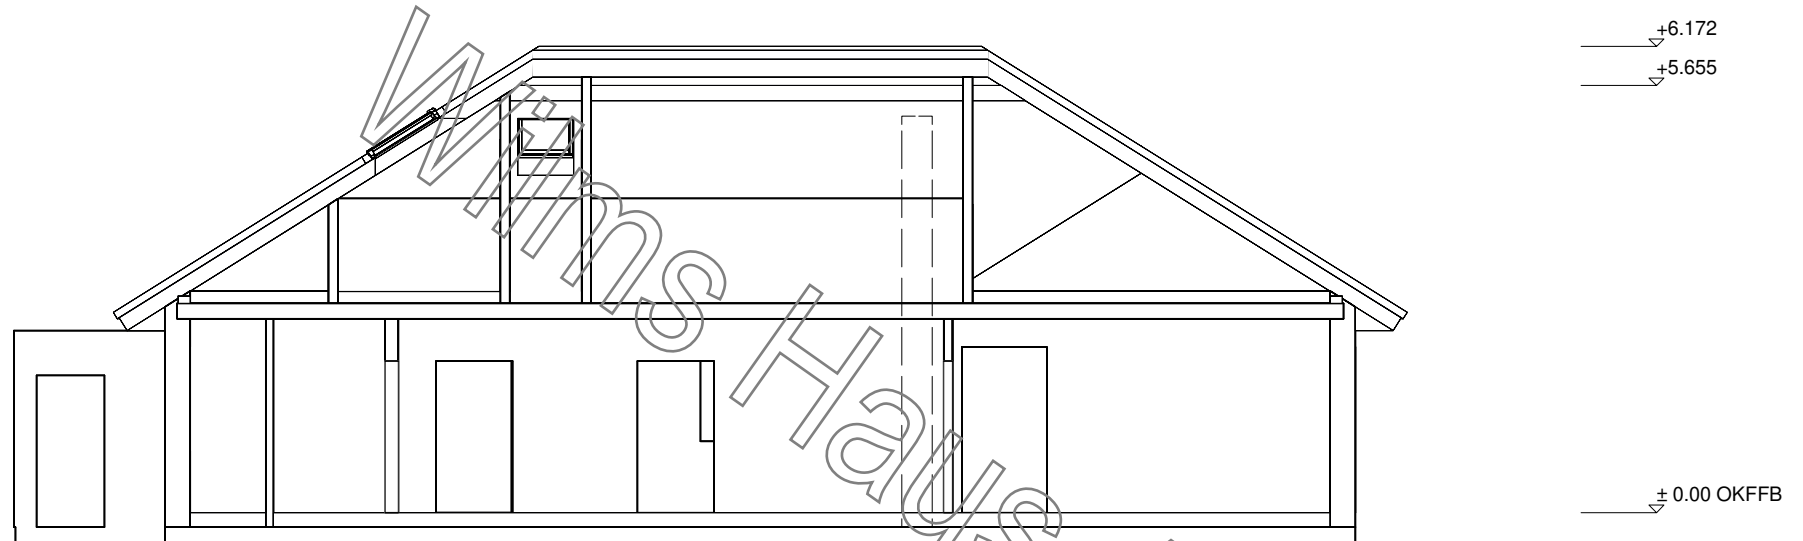


 <b>Wilms AG</b>	BAUHERR: Bungalow Isabella mit Garage		
		DATUM	NAME
	GEZEICHNET	09.08.2024	
GEPRÜFT			
M 1:100 in m, cm	<b>Schnitt A</b>		ZEICHNUNG NR.:


© WilmsAG 2018  
Jede Verlinkung, Vervielfältigung, Verbreitung, Sendung und Wieder-  
bzw. Weitergabe der Inhalte ist ohne schriftliche Genehmigung der  
WilmsAG ausdrücklich untersagt.


Dachkonstruktion lt. Statik

Dachneigung: 32.0°

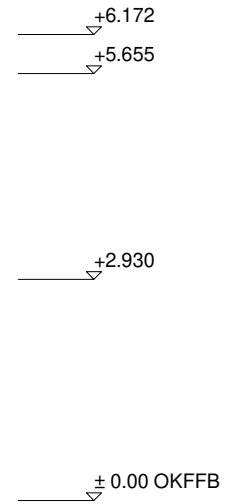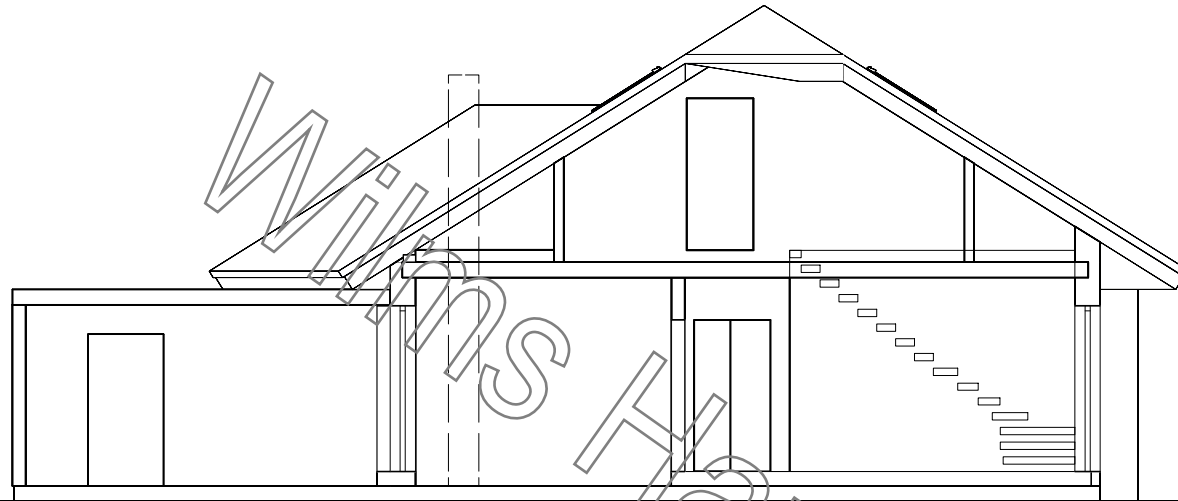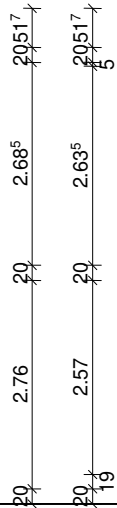


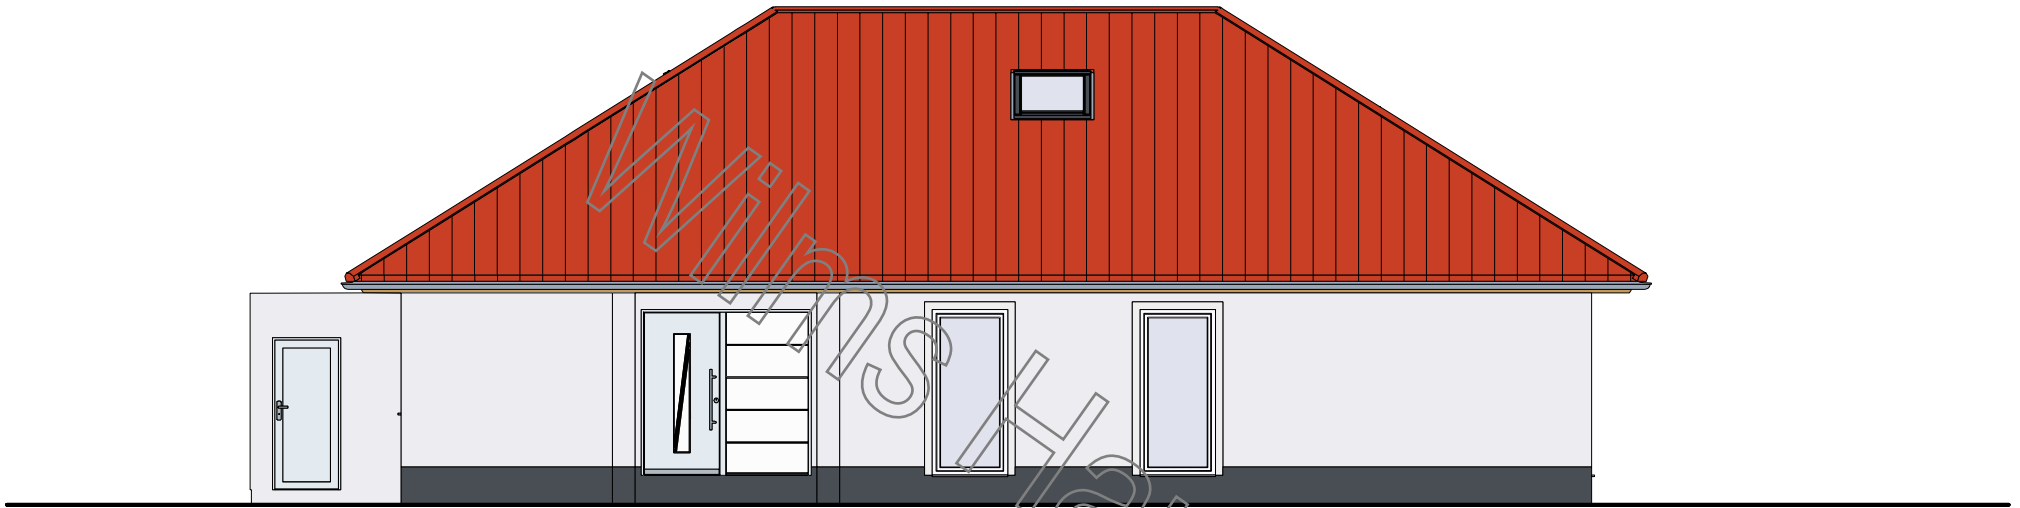
© WilmsAG 2018  
 Jede Verlinkung, Vervielfältigung, Verbreitung, Sendung und Wieder-  
 bzw. Weitergabe der Inhalte ist ohne schriftliche Genehmigung der  
 WilmsAG ausdrücklich untersagt.

 <b>Wilms AG</b>	BAUHERR: Bungalow Isabella mit Garage		
		DATUM	NAME
	GEZEICHNET	09.08.2024	
	GEPRÜFT		
M 1:100 in m, cm	<b>Schnitt B</b>		ZEICHNUNG NR.:

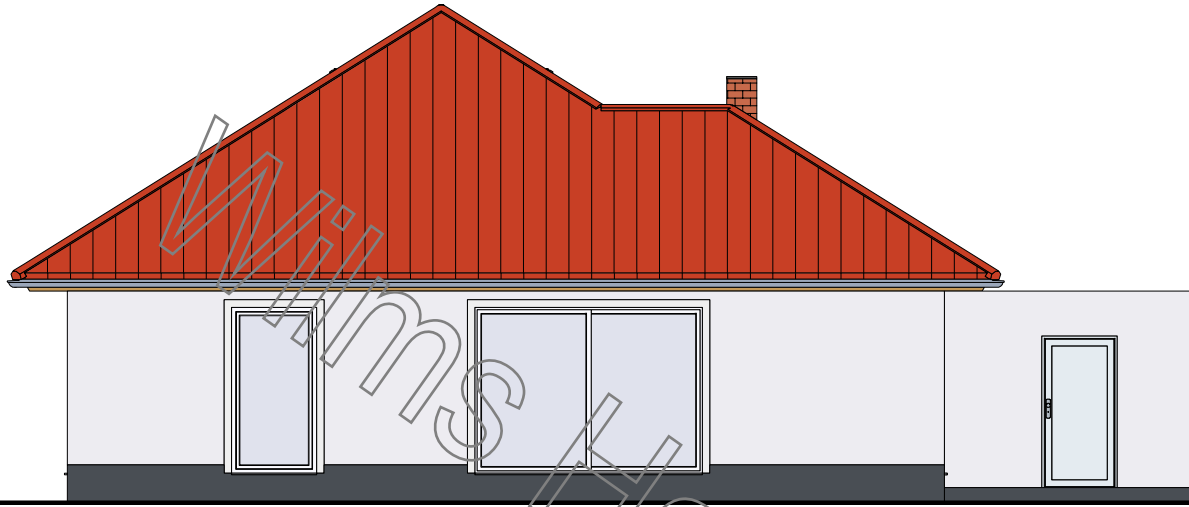


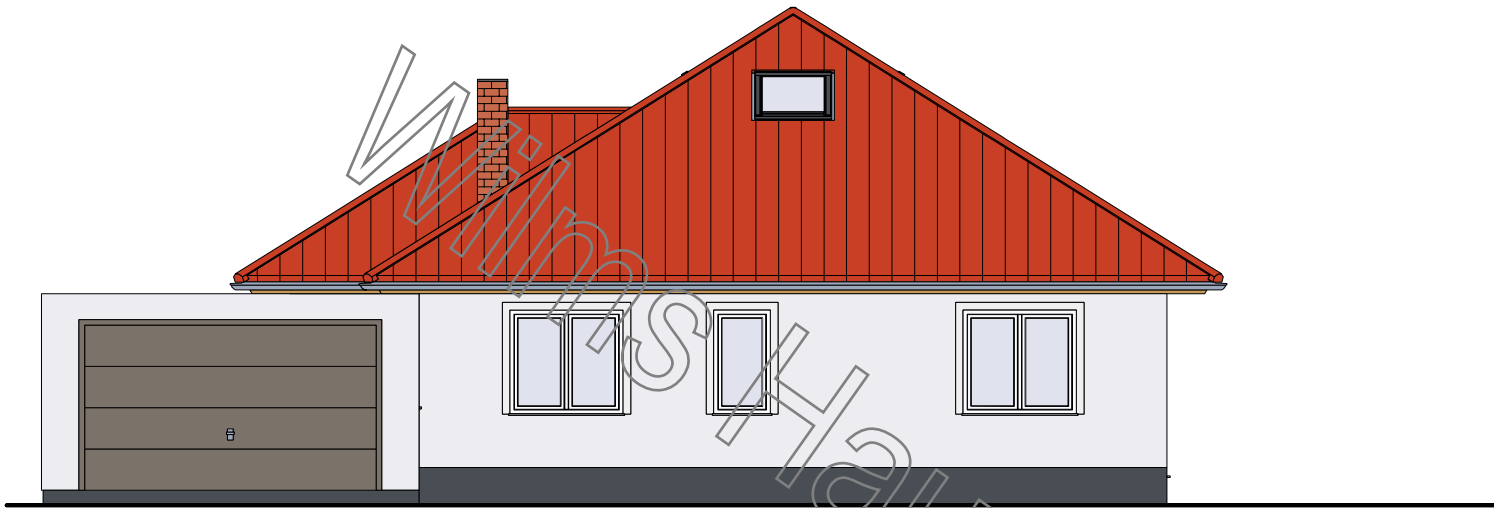
© WilmsAG 2018  
 Jede Verlinkung, Vervielfältigung, Verbreitung, Sendung und Wieder-  
 bzw. Weitergabe der Inhalte ist ohne schriftliche Genehmigung der  
 WilmsAG ausdrücklich untersagt.

 <b>Wilms AG</b>	BAUHERR: Bungalow Isabella mit Garage		
		DATUM	NAME
	GEZEICHNET	09.08.2024	
	GEPRÜFT		
M 1:100 in m, cm	Westansicht		ZEICHNUNG NR.:




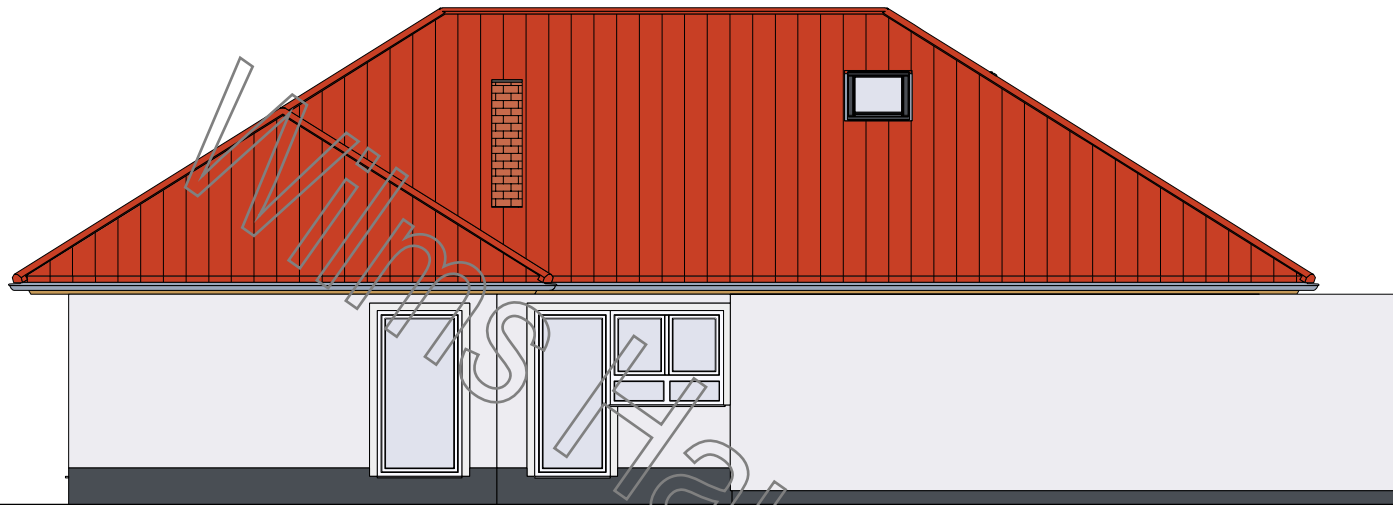
© WilmsAG 2018  
 Jede Verlinkung, Vervielfältigung, Verbreitung, Sendung und Wieder-  
 bzw. Weitergabe der Inhalte ist ohne schriftliche Genehmigung der  
 WilmsAG ausdrücklich untersagt.

 <b>Wilms AG</b>	BAUHERR: Bungalow Isabella mit Garage		
		DATUM	NAME
	GEZEICHNET	09.08.2024	
	GEPRÜFT		
M 1:100 in m, cm	Nordansicht		ZEICHNUNG NR.:




© WilmsAG 2018  
 Jede Verlinkung, Vervielfältigung, Verbreitung, Sendung und Wieder-  
 bzw. Weitergabe der Inhalte ist ohne schriftliche Genehmigung der  
 WilmsAG ausdrücklich untersagt.

	BAUHERR: Bungalow Isabella mit Garage		
		DATUM	NAME
	GEZEICHNET	09.08.2024	
	GEPRÜFT		
M 1:100 in m, cm	Ostansicht		ZEICHNUNG NR.:



© WilmsAG 2018  
 Jede Verlinkung, Vervielfältigung, Verbreitung, Sendung und Wieder-  
 bzw. Weitergabe der Inhalte ist ohne schriftliche Genehmigung der  
 WilmsAG ausdrücklich untersagt.

 <b>Wilms AG</b>	BAUHERR: Bungalow Isabella mit Garage		
		DATUM	NAME
	GEZEICHNET	09.08.2024	
	GEPRÜFT		
M 1:100 in m, cm	Südansicht		ZEICHNUNG NR.: