


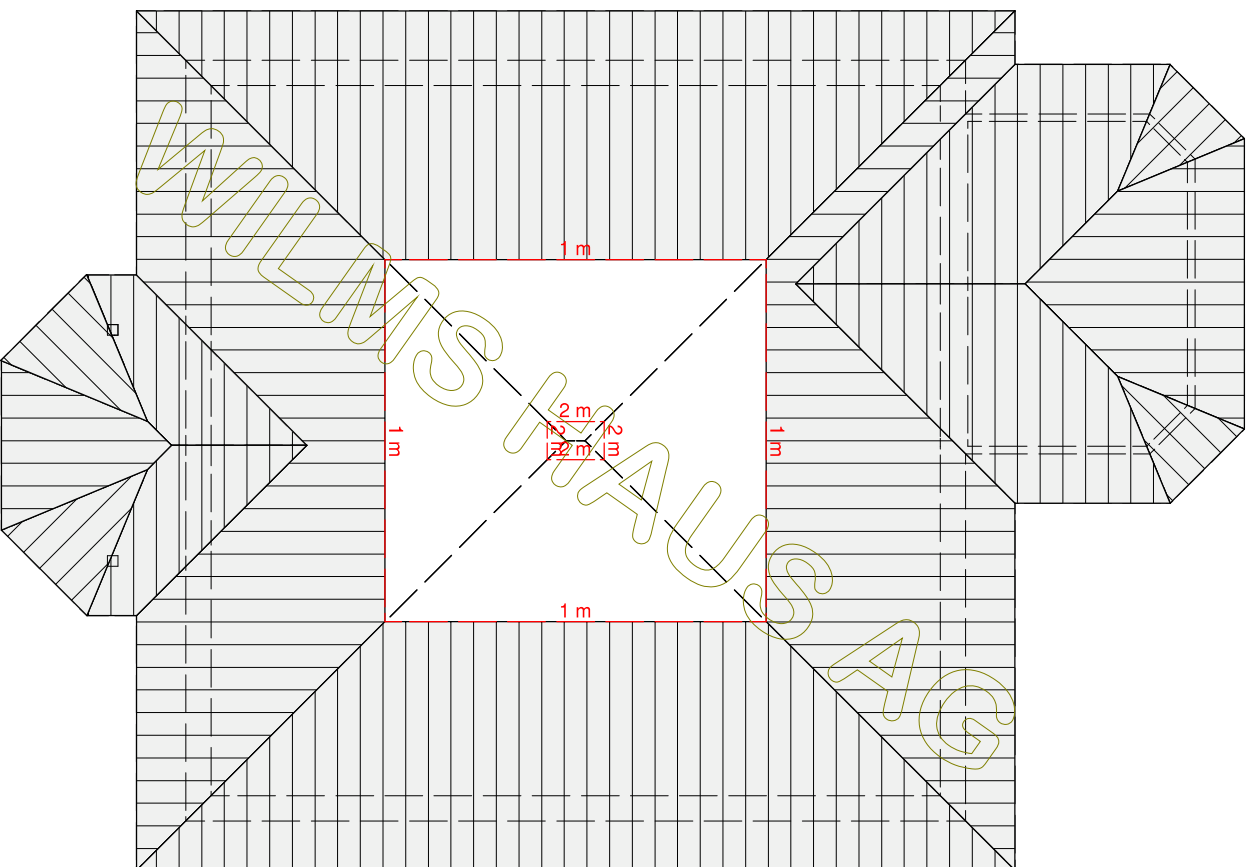
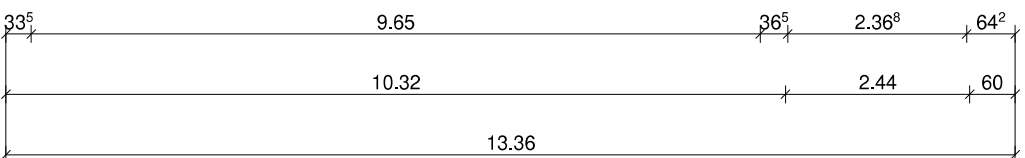
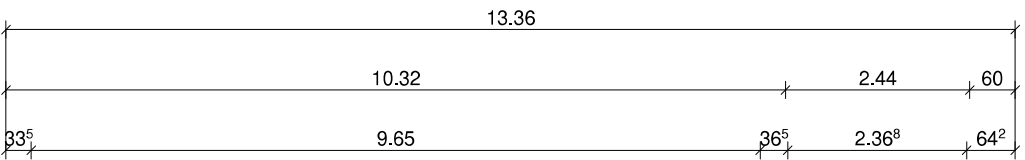
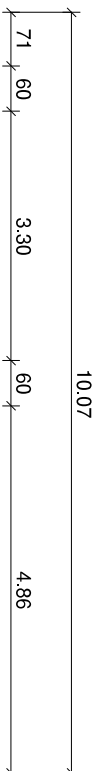
		BAUHERR: Lara KG	
		GEZEICHNET	DATUM
M 1:100 in m, cm		GEPRÜFT	24.08.2020
Kellergeschoss		ZEICHNUNG NR.:	


© WilmsAG 2018
 Jede Verlinkung, Vervielfältigung, Verbreitung, Sendung und Wieder-
 bzw. Weitergabe der Inhalte ist ohne schriftliche Genehmigung der
 WilmsAG ausdrücklich untersagt.

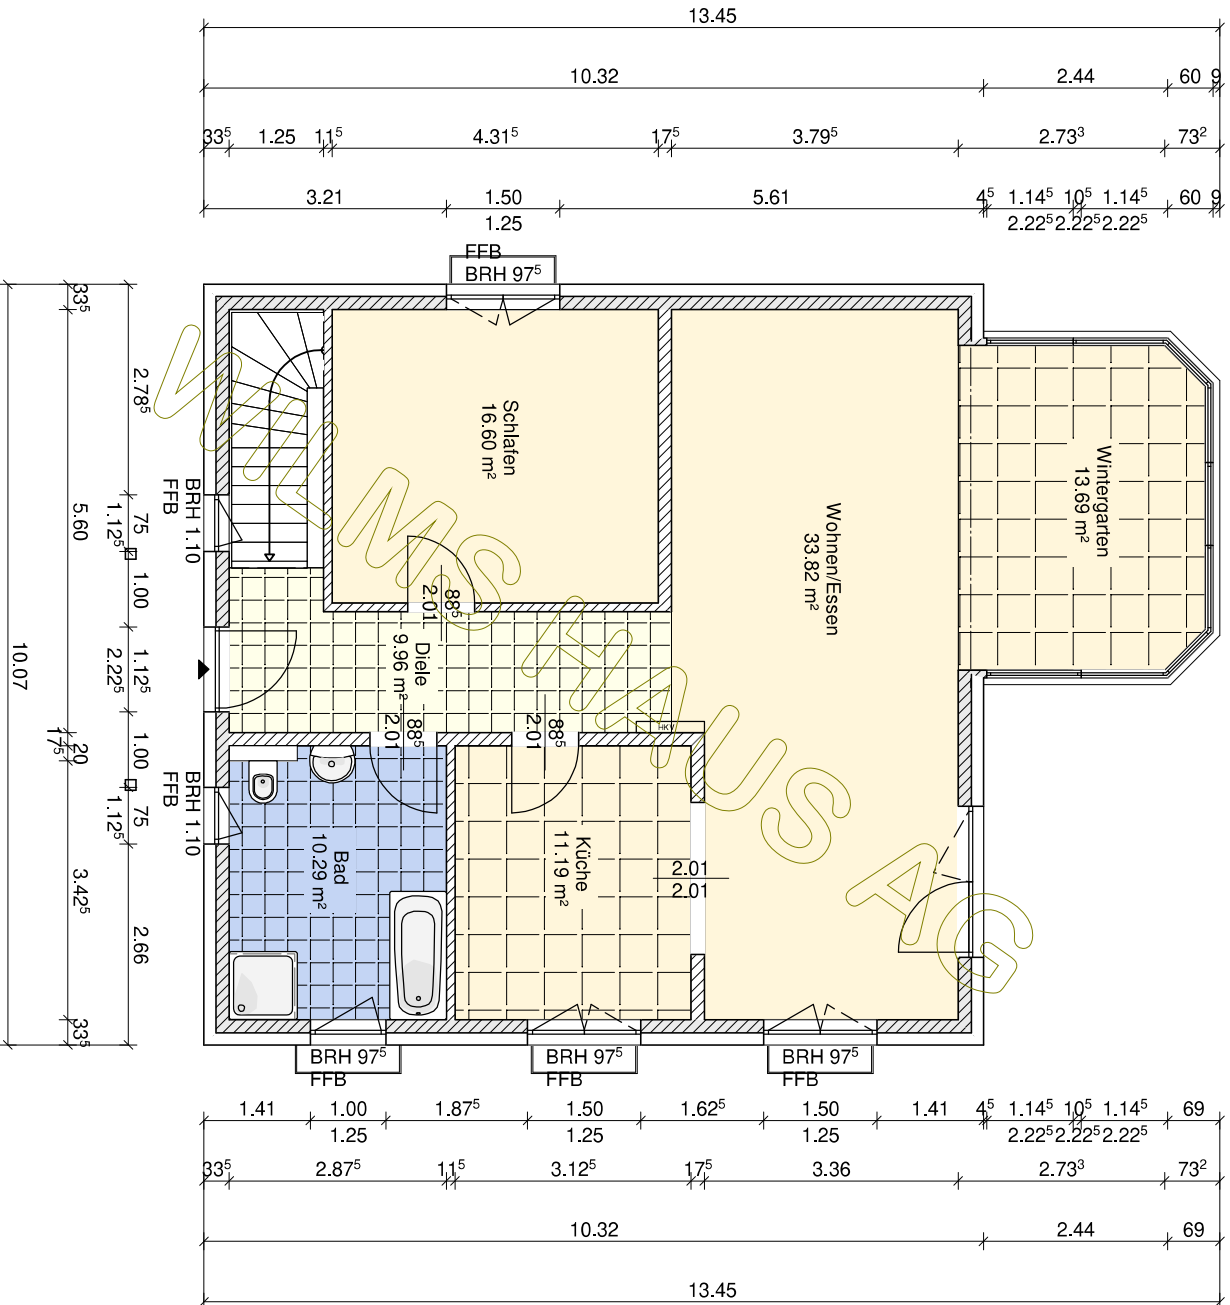



© WilmsAG 2018
 Jede Verlinkung, Vervielfältigung, Verbreitung, Sendung und Wieder-
 bzw. Weitergabe der Inhalte ist ohne schriftliche Genehmigung der
 WilmsAG ausdrücklich untersagt.

	BAUHERR: Lara KG	
	GEZEICHNET	DATUM
M 1:100 in m, cm	24.08.2020	NAME
Erdgeschoss		ZEICHNUNG NR.:
GEPRÜFT		

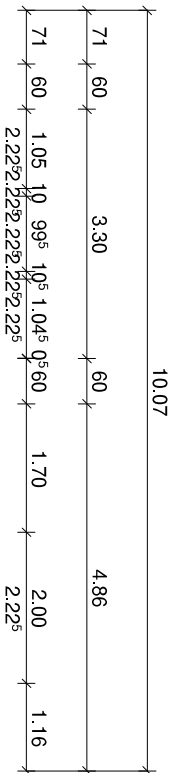

	BAUHERR: Lara KG	
	DATUM	NAME
Dachgeschoss	GEZEICHNET	24.08.2020
	GEPRÜFT	
M 1:100 in m, cm	ZEICHNUNG NR.:	

© WilmsAG 2018
 Jede Verlinkung, Vervielfältigung, Verbreitung, Sendung und Wieder-
 bzw. Weitergabe der Inhalte ist ohne schriftliche Genehmigung der
 WilmsAG ausdrücklich untersagt.

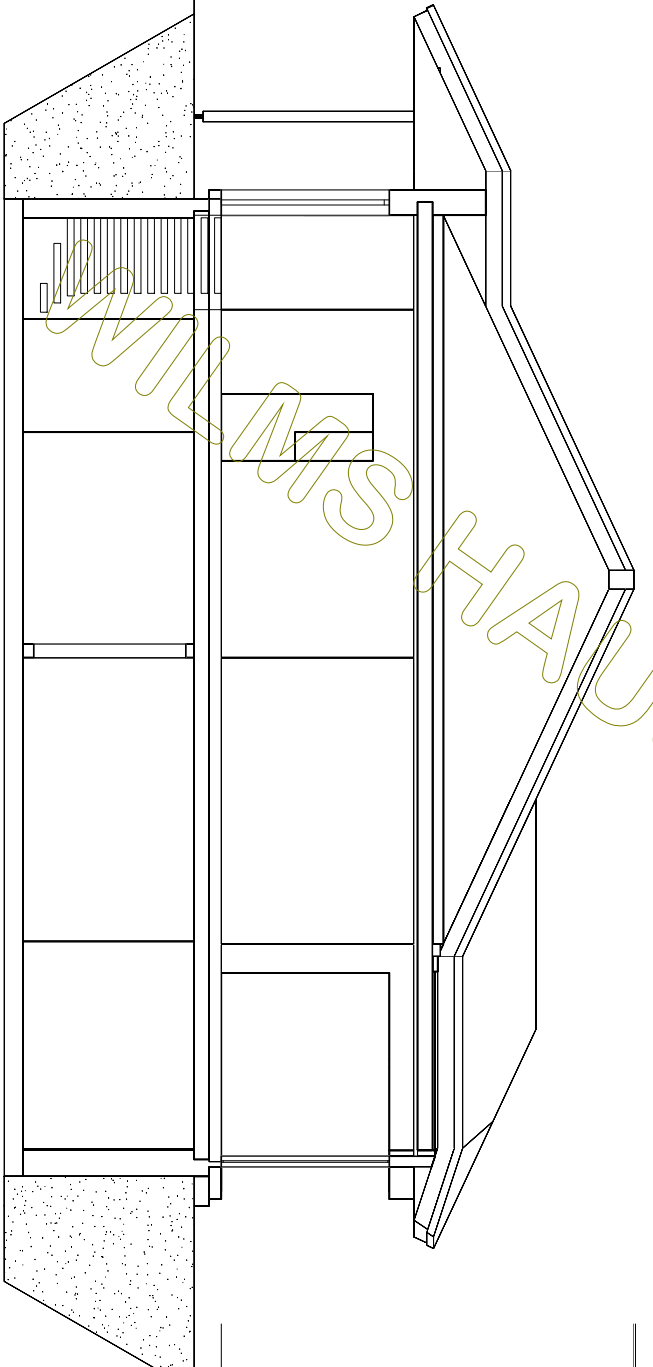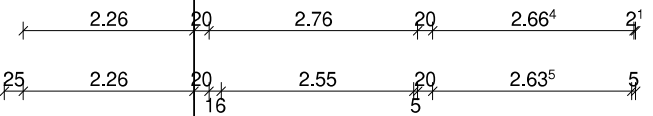

Dachkonstruktion lt. Statik

Dachneigung: 25,0°




BAUHERR: Lara KG		
	DATUM	NAME
GEZEICHNET	24.08.2020	
GEPRÜFT		

M 1:100
in m, cm

Schnitt A

ZEICHNUNG
NR.:

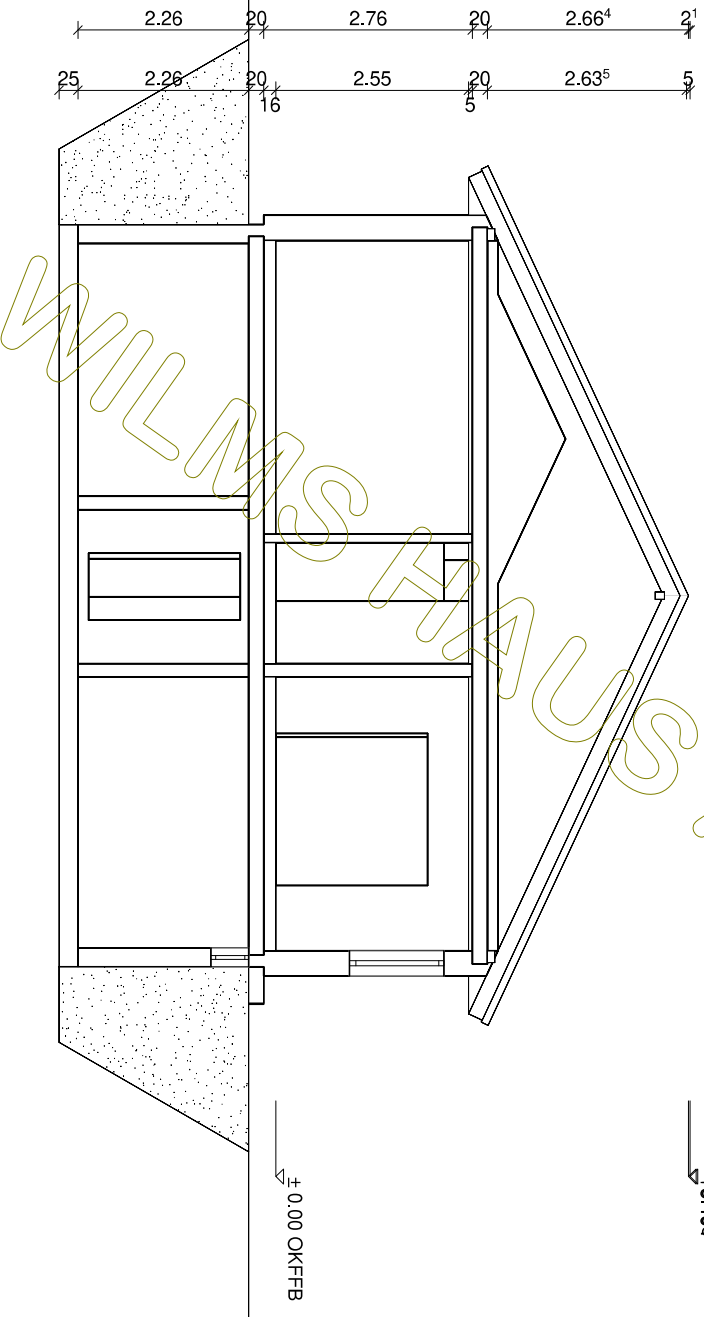

Dachkonstruktion lt. Statik

Dachneigung: 25,0°

+5.483


±0.00 OKFFB

 Wilms AG	BAUHERR: Lara KG	
	DATUM	NAME
GEZEICHNET	24.08.2020	
GEPRÜFT		

M 1:100
in m, cm

Schnitt B

ZEICHNUNG
NR.:

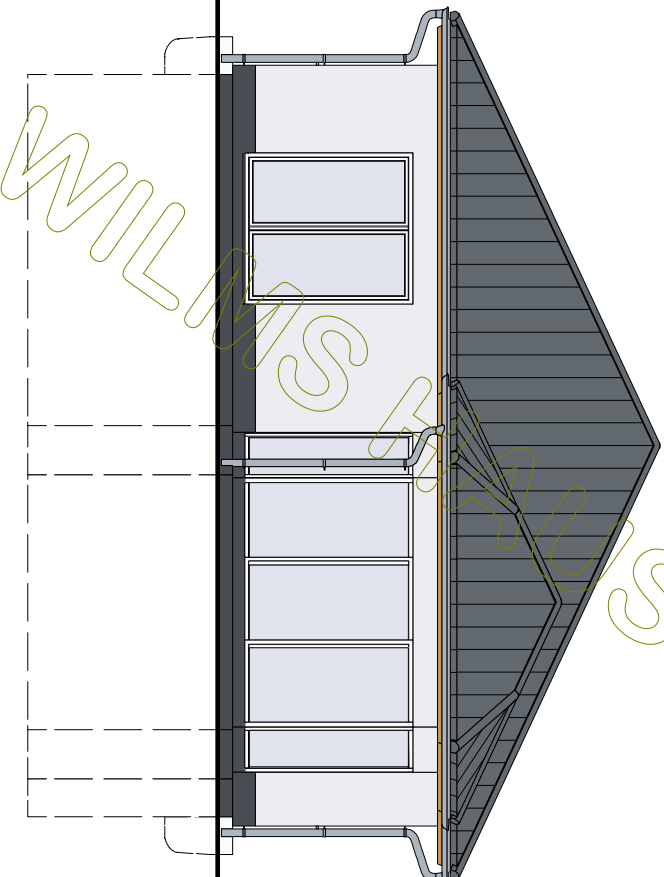

BAUHERR: Lara KG
 GEZEICHNET
 GEPRÜFT


DATUM
 24.08.2020

NAME
 ZEICHNUNG
 NR.:

M 1:100
 in m, cm

Nordansicht

© WilmsAG 2018
 Jede Verlinkung, Vervielfältigung, Verbreitung, Sendung und Wieder-
 bzw. Weitergabe der Inhalte ist ohne schriftliche Genehmigung der
 WilmsAG ausdrücklich untersagt.

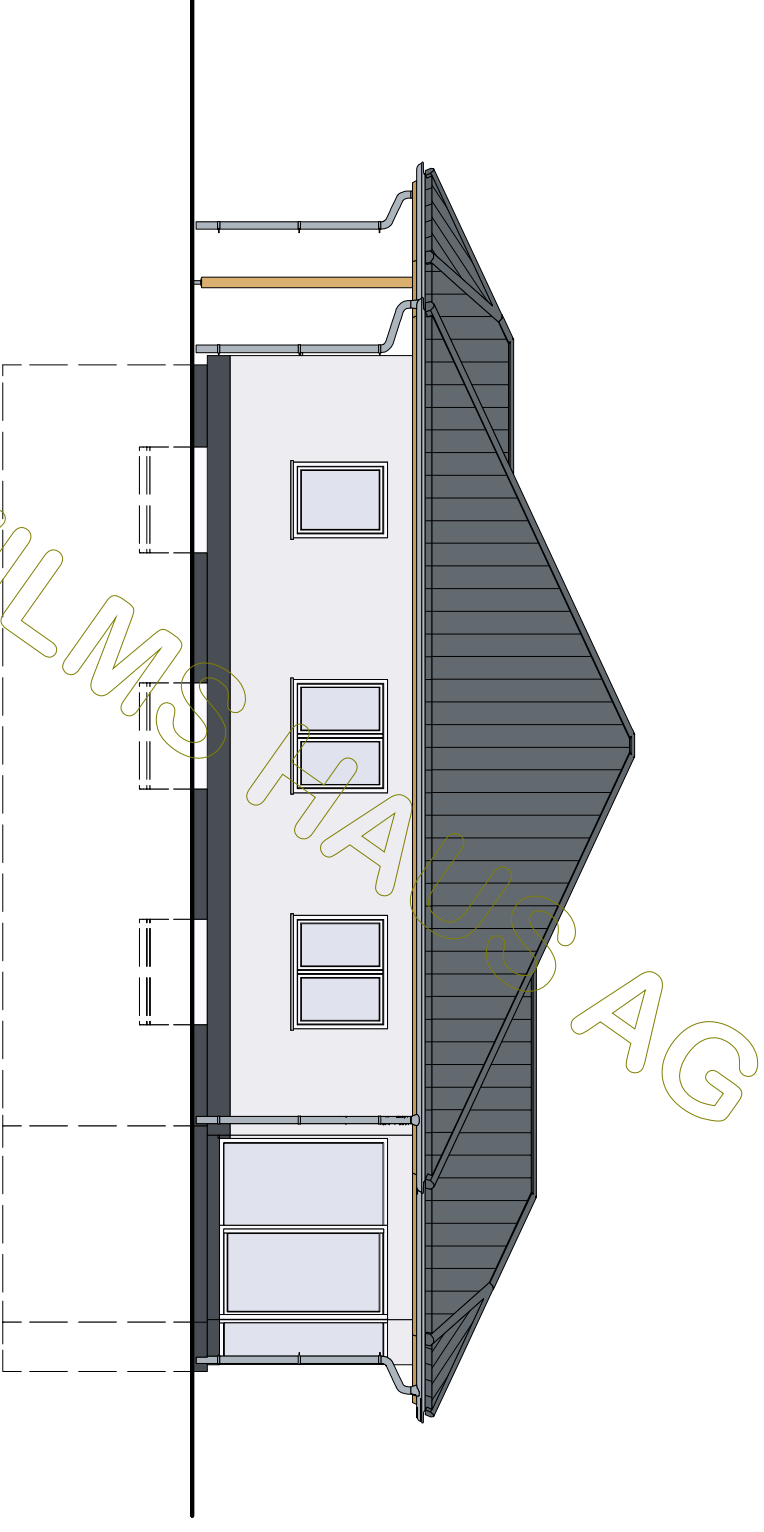

BAUHERR: Lara KG
GEZEICHNET
GEPRÜFT


DATUM
24.08.2020

NAME

M 1:100
in m, cm

Ostansicht

ZEICHNUNG
NR.:

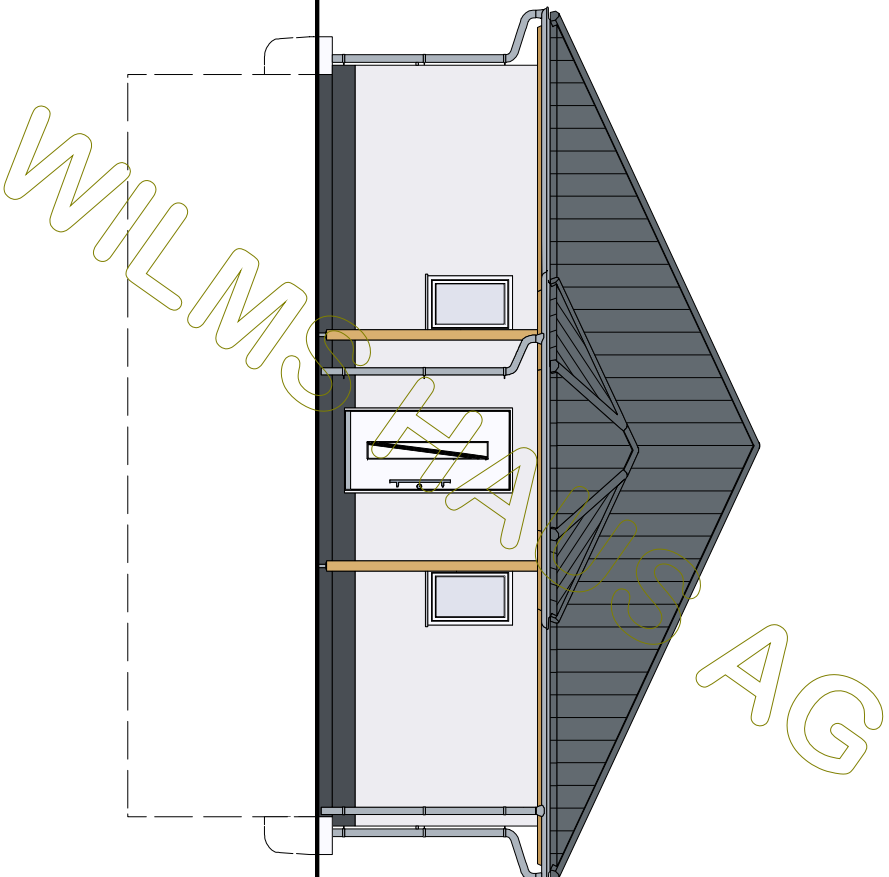


BAUHERR: Lara KG		
	DATUM	NAME
GEZEICHNET	24.08.2020	
GEPRÜFT		

M 1:100
in m, cm

Südensicht

ZEICHNUNG
NR.:

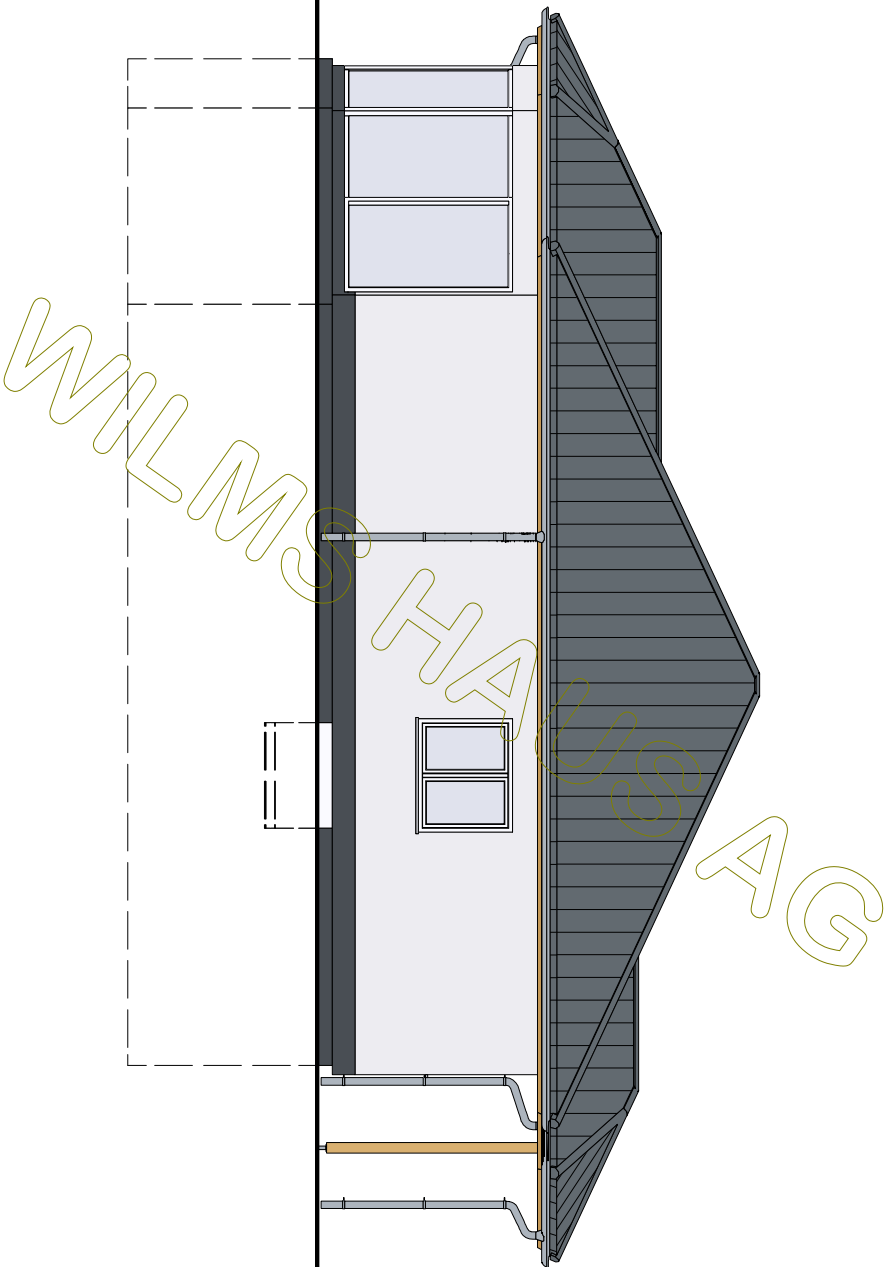

BAUHERR: Lara KG		
	DATUM	NAME
GEZEICHNET	24.08.2020	
GEPRÜFT		

M 1 : 100
in m, cm

Westansicht

ZEICHNUNG
NR.:

© WilmsAG 2018
Jede Verlinkung, Vervielfältigung, Verbreitung, Sendung und Wieder-
bzw. Weitergabe der Inhalte ist ohne schriftliche Genehmigung der
WilmsAG ausdrücklich untersagt.