
		BAUHERR: Valentina KG	
		GEZEICHNET	DATUM
M 1:100 in m, cm		GEPRÜFT	01.09.2020
Kellergeschoss			ZEICHNUNG NR.:

© WilmsAG 2018
 Jede Verlinkung, Vervielfältigung, Verbreitung, Sendung und Wieder-
 bzw. Weitergabe der Inhalte ist ohne schriftliche Genehmigung der
 WilmsAG ausdrücklich untersagt.

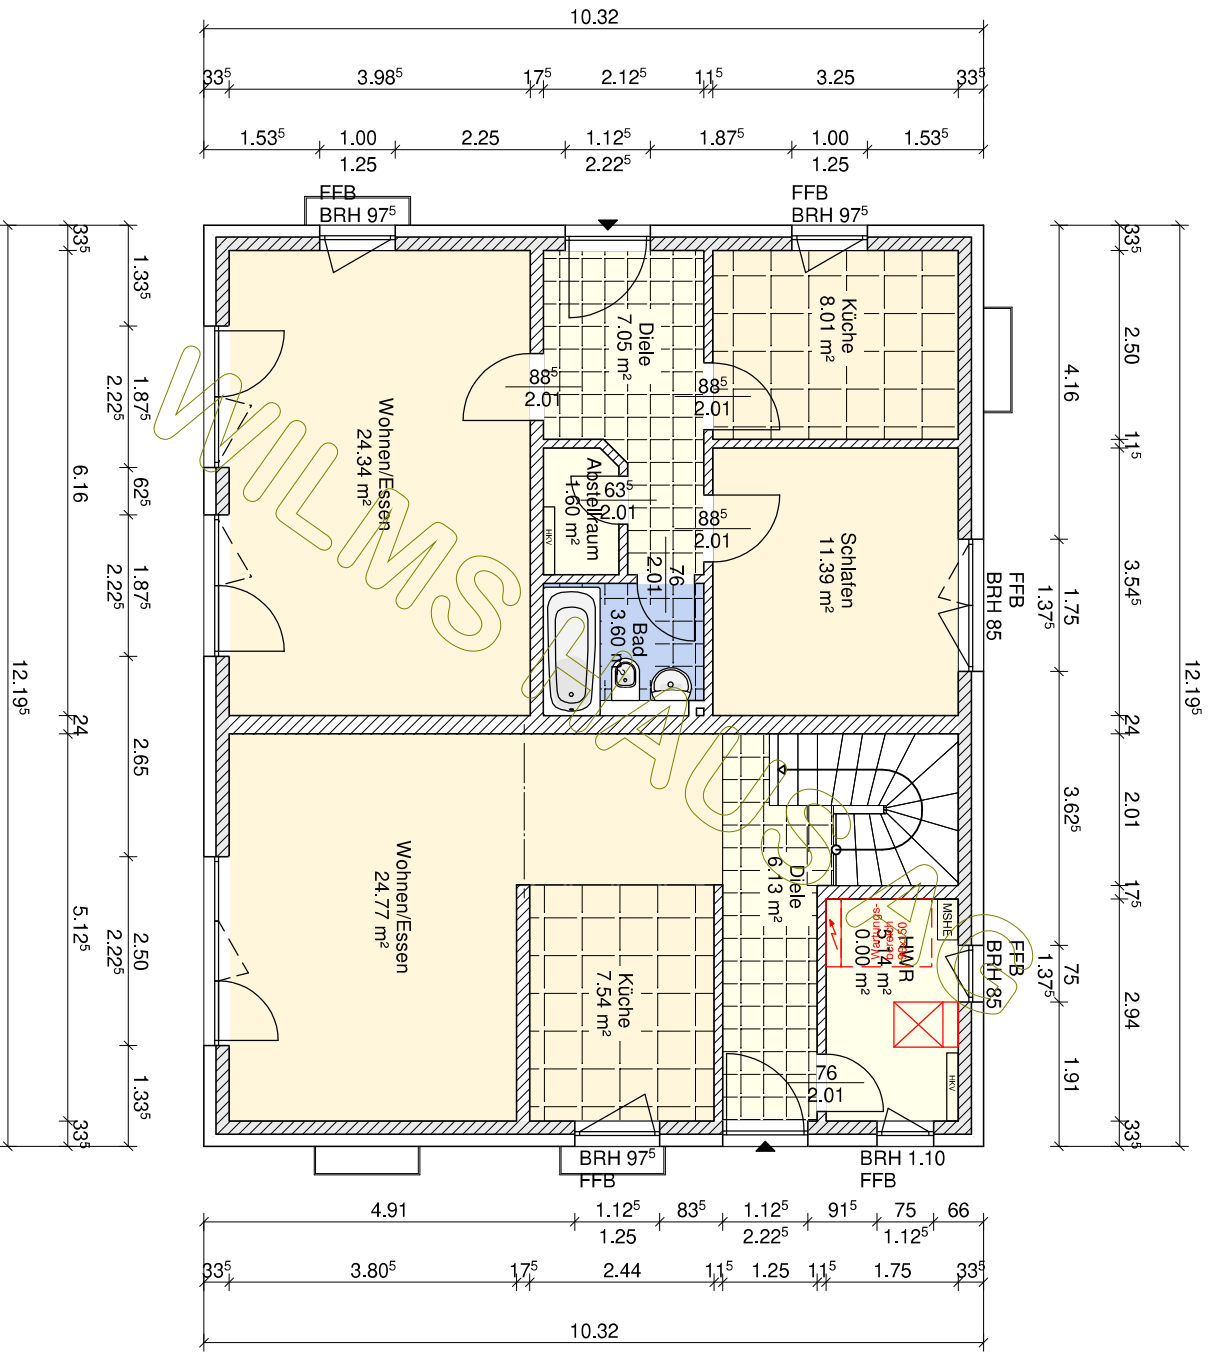


BAUHERR: Valentina KG		NAME
GEZEICHNET		DATUM
GEPRÜFT		01.09.2020


M 1:100
in m, cm

Erdgeschoss


ZEICHNUNG
NR.:

© WilmsAG 2018
Jede Verlinkung, Vervielfältigung, Verbreitung, Sendung und Wieder-
bzw. Weitergabe der Inhalte ist ohne schriftliche Genehmigung der
WilmsAG ausdrücklich untersagt.

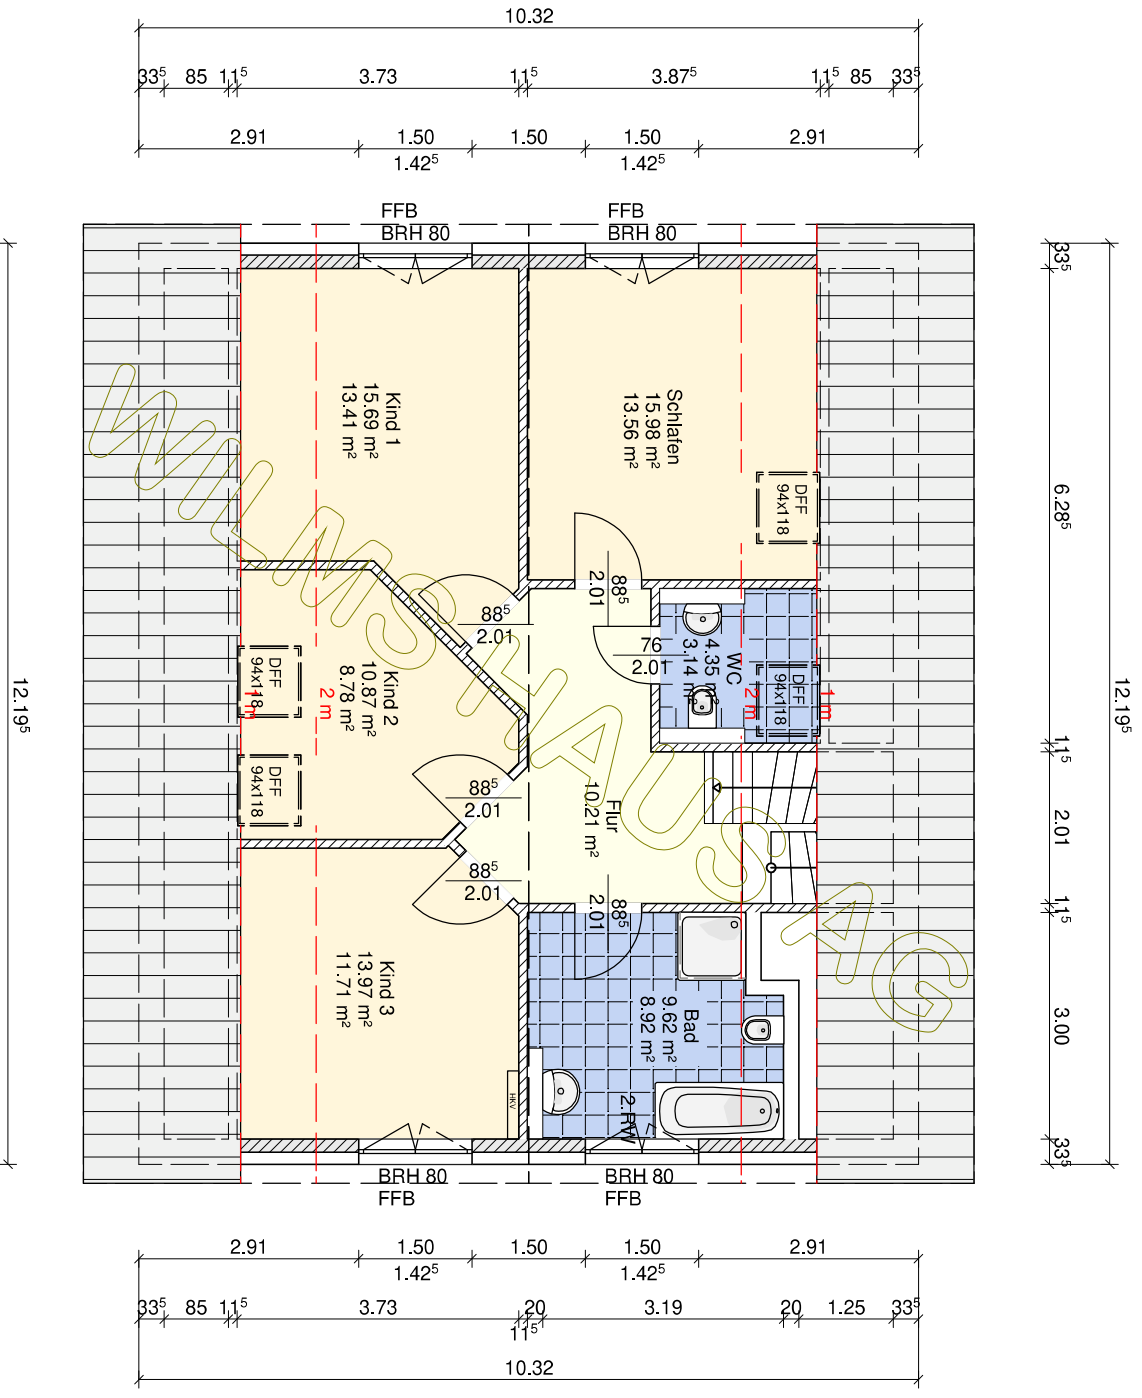

	BAUHERR: Valentina KG	
	DATUM	NAME
M 1:100 in m, cm	GEZEICHNET	01.09.2020
	GEPRÜFT	
Dachgeschoss		ZEICHNUNG NR.:

© WilmsAG 2018
 Jede Verlinkung, Vervielfältigung, Verbreitung, Sendung und Wieder-
 bzw. Weitergabe der Inhalte ist ohne schriftliche Genehmigung der
 WilmsAG ausdrücklich untersagt.

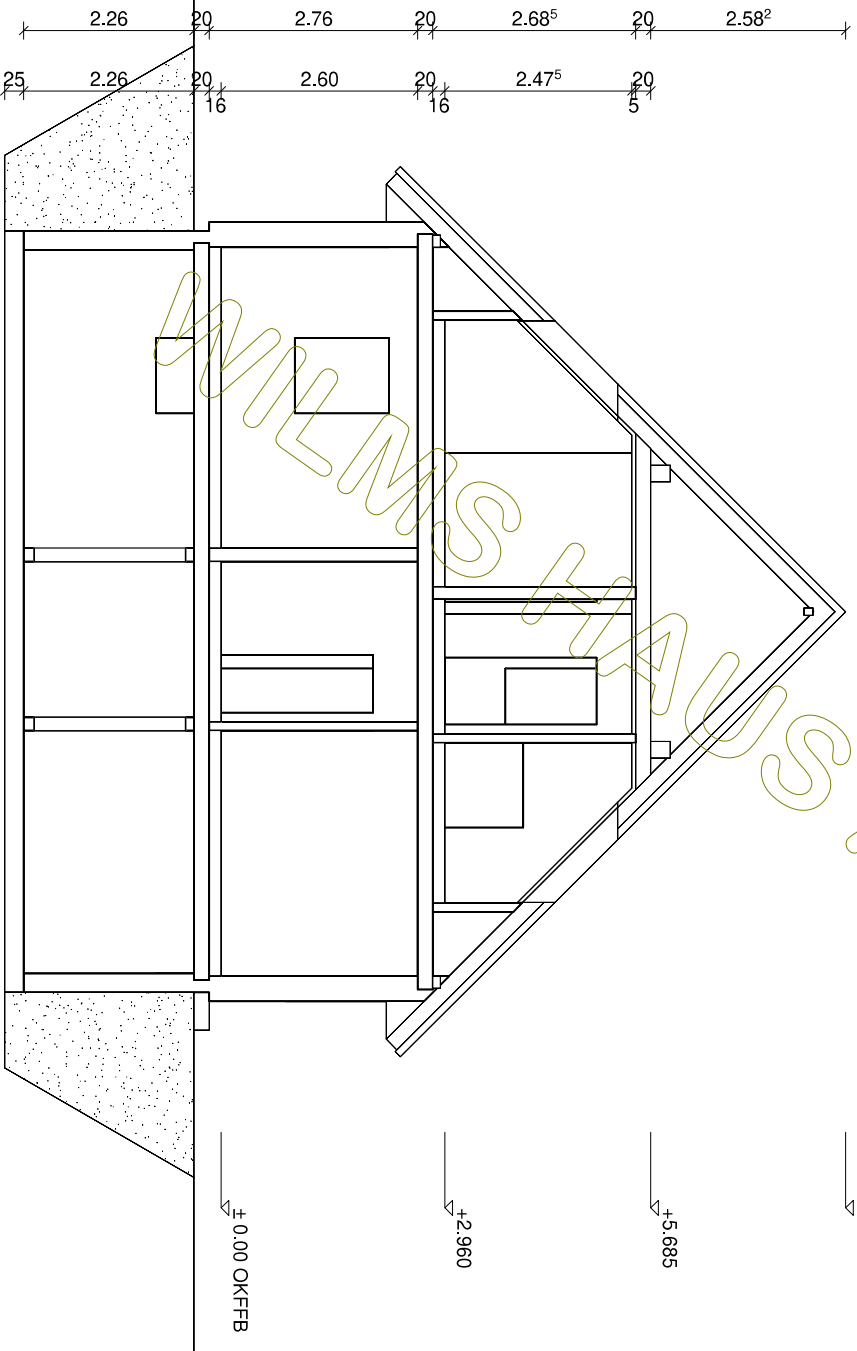

Dachkonstruktion lt. Statik

Dachneigung: 45,0°




Wilms AG

BAUHERR: Valentina KG		NAME
GEZEICHNET	DATUM	
GEPRÜFT	01.09.2020	

M 1:100
in m, cm


Schnitt A

ZEICHNUNG
NR.:

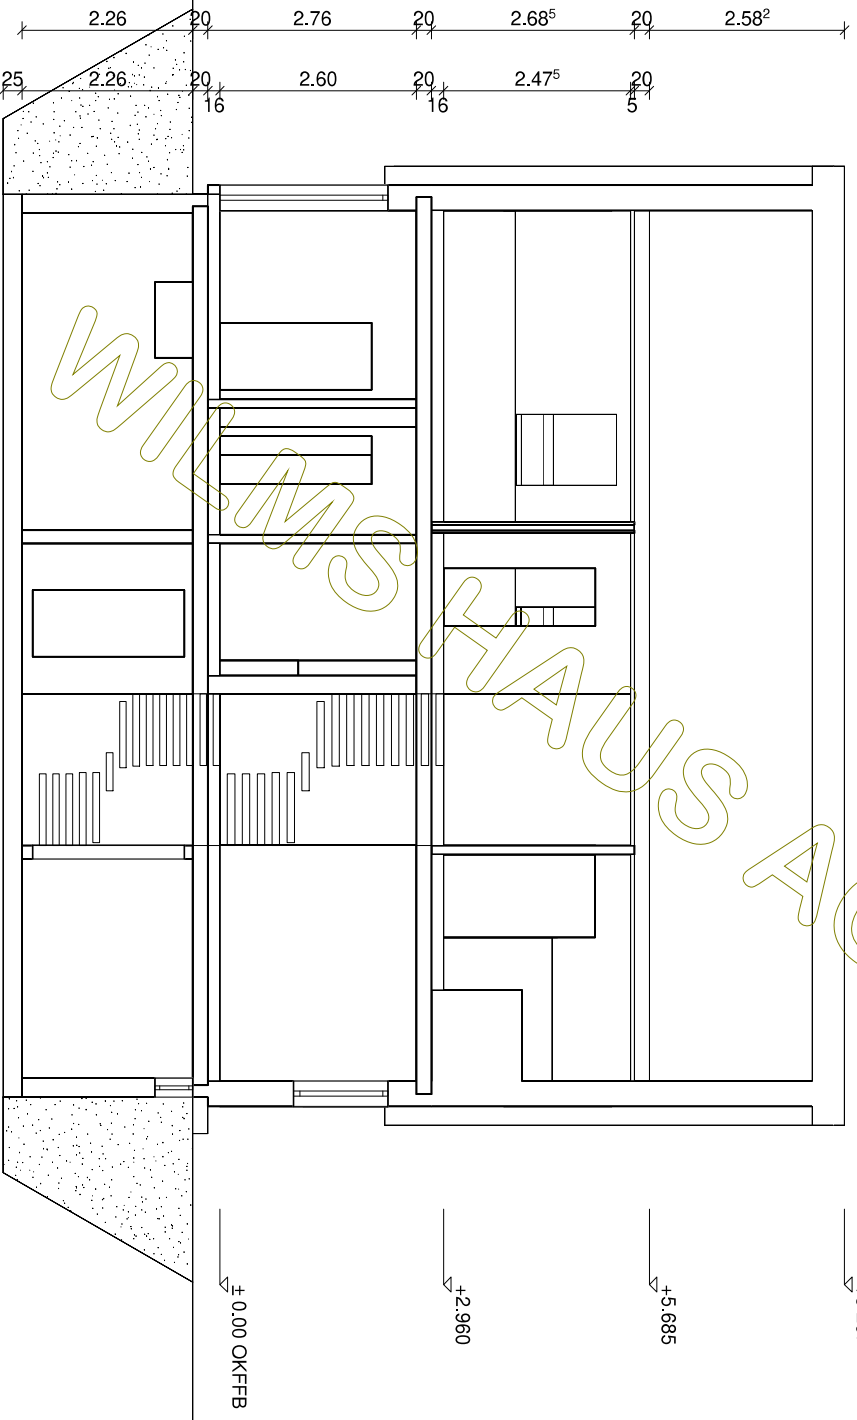


Dachkonstruktion lt. Statik

Dachneigung: 45.0°

 Wilms AG	BAUHERR: Valentina KG		NAME
	GEZEICHNET	DATUM	
	GEPRÜFT	01.09.2020	
M 1:100 in m, cm		Schnitt B	
			ZEICHNUNG NR.:

© WilmsAG 2018
 Jede Verlinkung, Vervielfältigung, Verbreitung, Sendung und Wieder-
 bzw. Weitergabe der Inhalte ist ohne schriftliche Genehmigung der
 WilmsAG ausdrücklich untersagt.

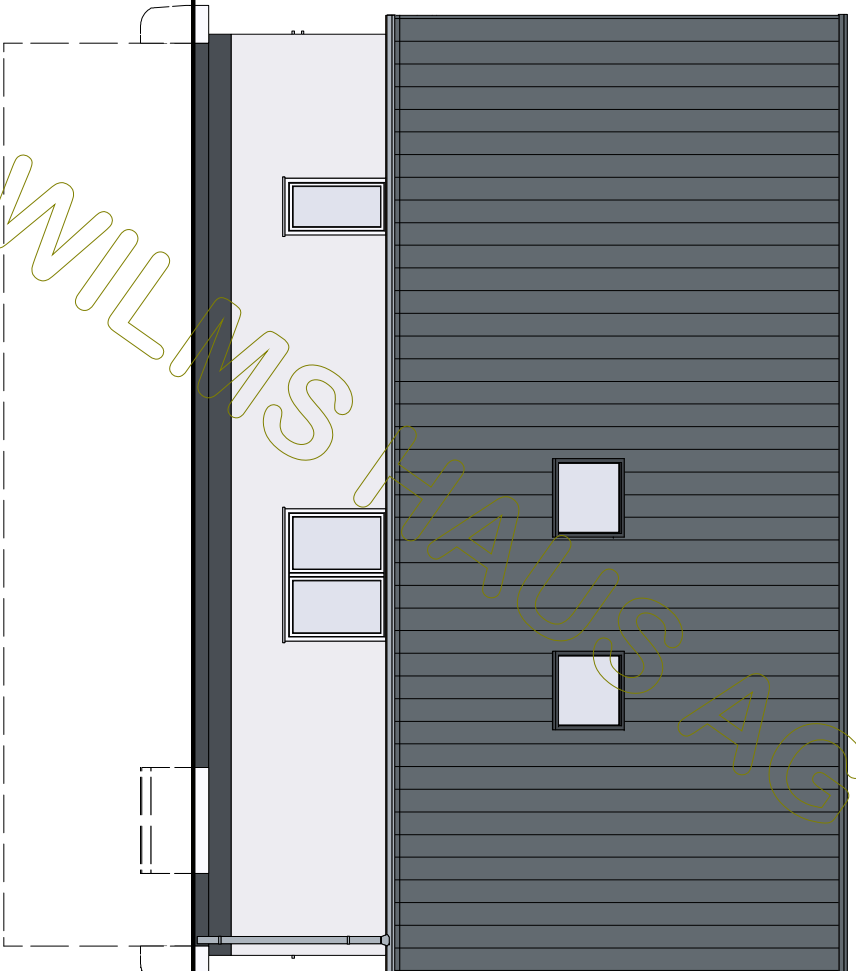


BAUHERR: Valentina KG		
	DATUM	NAME
GEZEICHNET	01.09.2020	
GEPRÜFT		

M 1:100
in m, cm

Nordansicht

ZEICHNUNG
NR.:

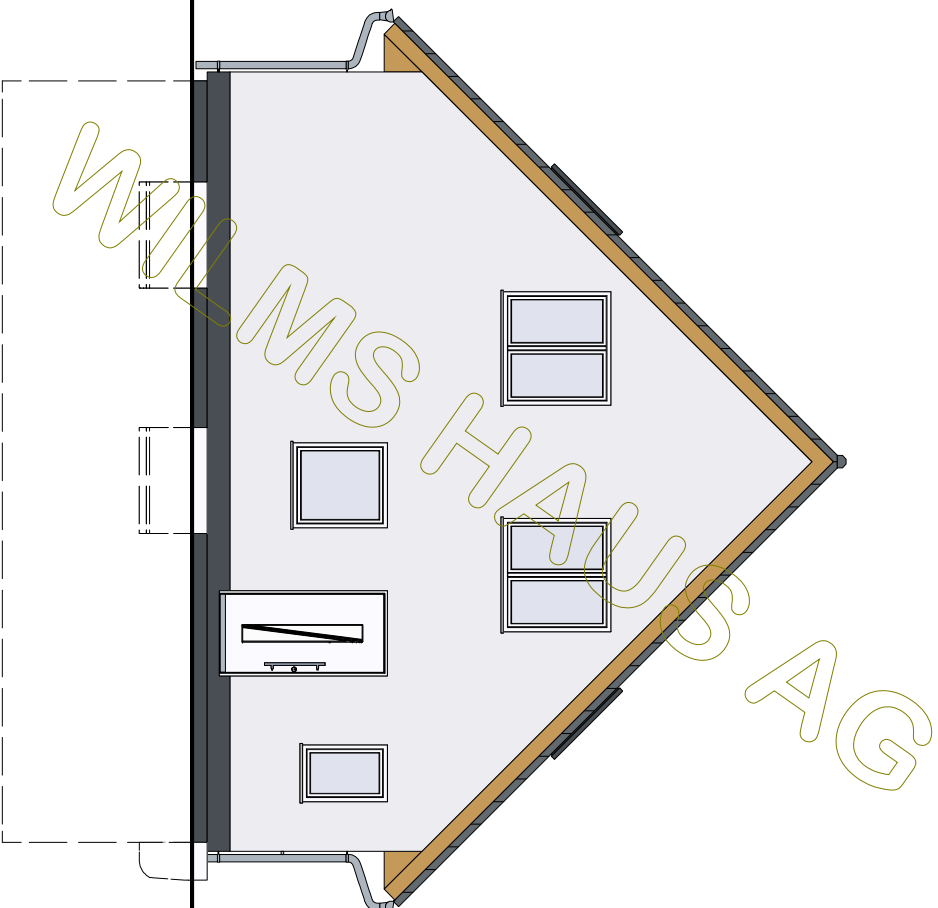


BAUHERR: Valentina KG

GEZEICHNET	DATUM	NAME
GEPRÜFT	01.09.2020	

M 1:100
in m, cm

Ostansicht

ZEICHNUNG
NR.:

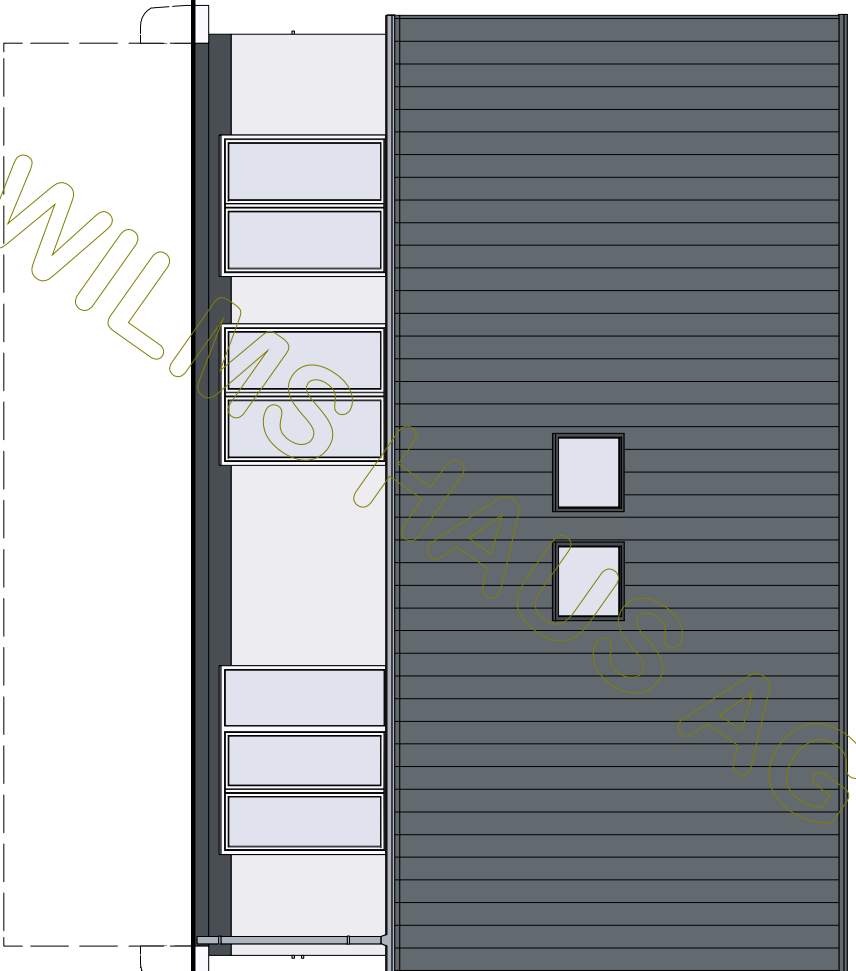

WILMS
STAUBSA
AG



Wilms AG

BAUHERR: Valentina KG

NAME

DATUM

GEZEICHNET


01.09.2020

GEPRÜFT

ZEICHNUNG
NR.:

M 1:100
in m, cm

Südansicht

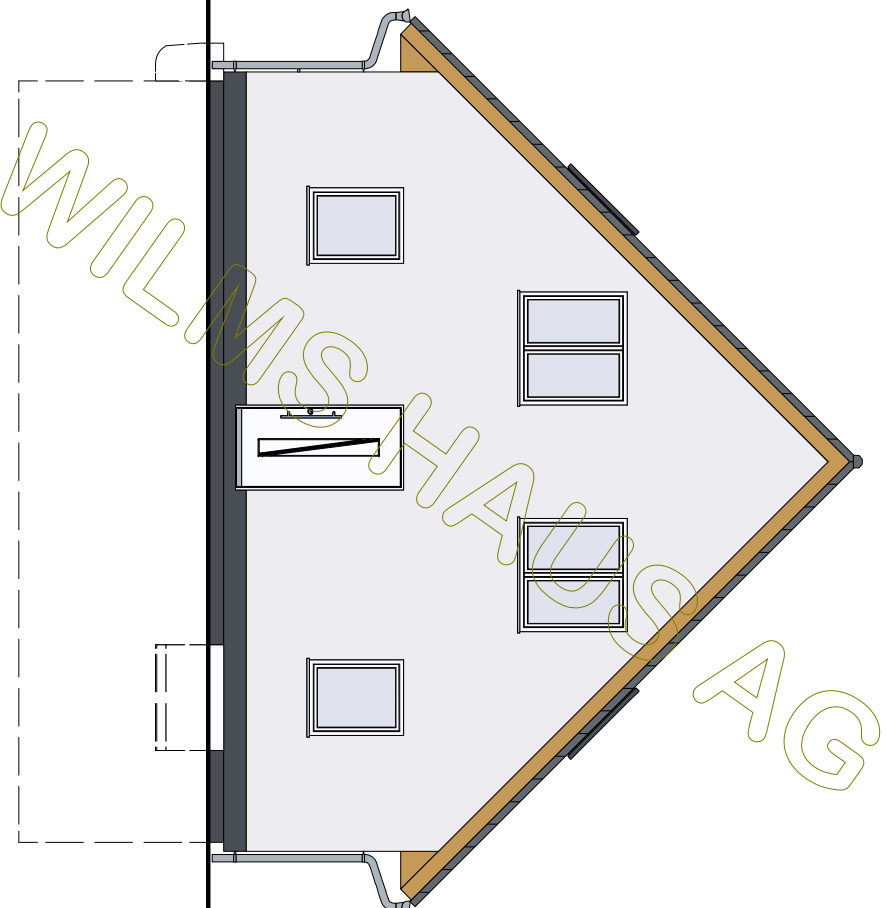

Wilms AG

BAUHERR: Valentina KG		
	DATUM	NAME
GEZEICHNET	01.09.2020	
GEPRÜFT		

M 1:100
in m, cm

Westansicht

ZEICHNUNG
NR.: