


BAUHERR: Gruscheweg		NAME	
GEZEICHNET		28.04.2022	
GEPRÜFT		et, tha	

M 1:100  
in m, cm

Erdgeschoss






ZEICHNUNG  
NR.:

© WilmsAG 2018  
Jede Verlinkung, Vervielfältigung, Verbreitung, Sendung und Wieder-  
bzw. Weitergabe der Inhalte ist ohne schriftliche Genehmigung der  
WilmsAG ausdrücklich untersagt.

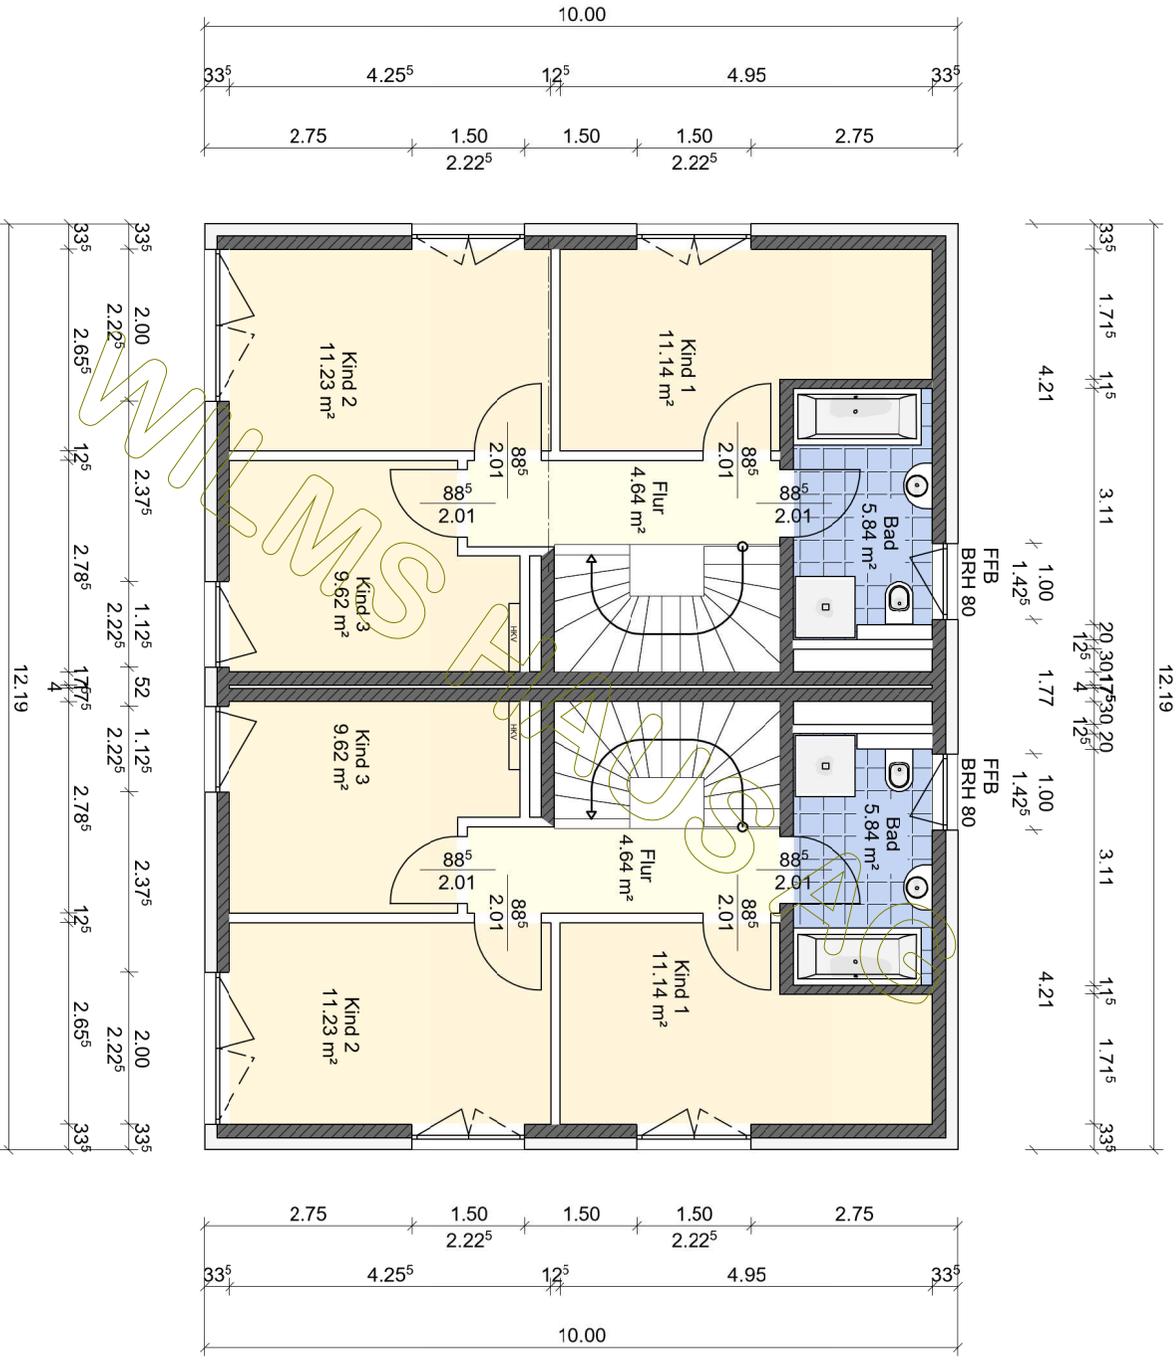

© WilmsAG 2018  
 Jede Verlinkung, Vervielfältigung, Verbreitung, Sendung und Wieder-  
 bzw. Weitergabe der Inhalte ist ohne schriftliche Genehmigung der  
 WilmsAG ausdrücklich untersagt.

	BAUHERR: Gruscheweg	
	DATUM	NAME
GEZEICHNET	28.04.2022	et, tha
GEPRÜFT		
<b>Obergeschoss 1</b>		ZEICHNUNG
M 1:100 in m, cm		NR.:

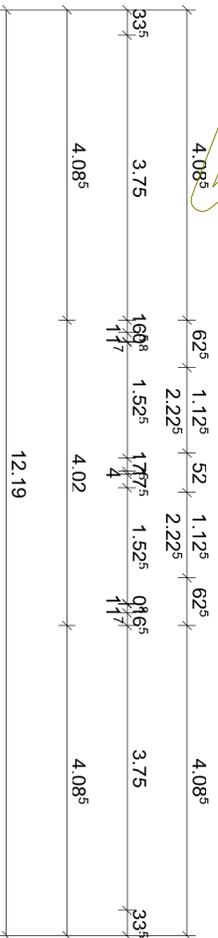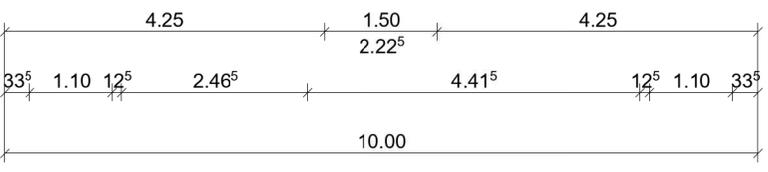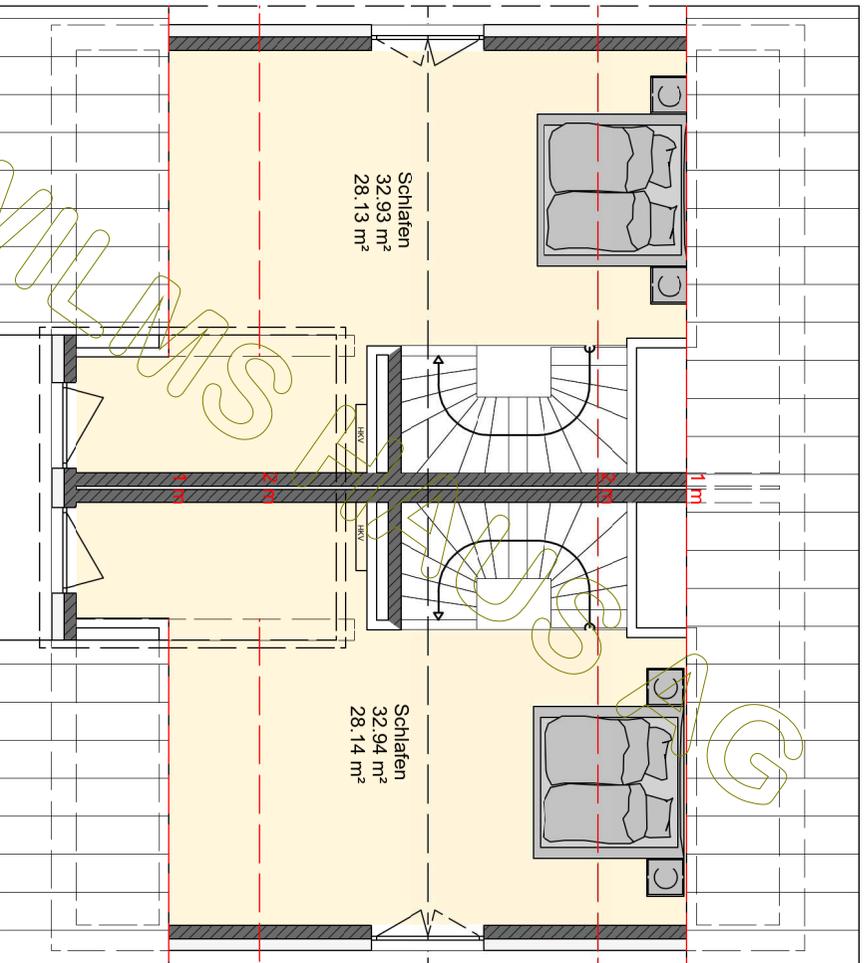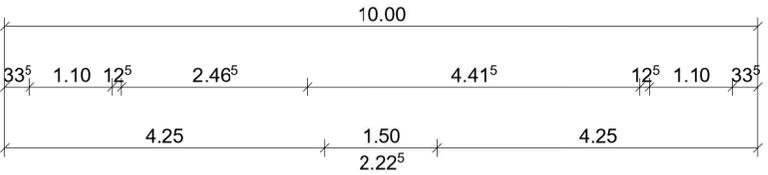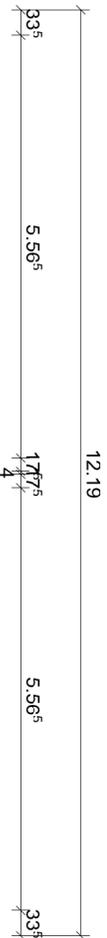

M 1:100  
in m, cm

BAUHERR: Gruscheweg


DATUM  
28.04.2022

GEZEICHNET  
GEPRÜFT

NAME  
et, tha

Dachgeschoss


ZEICHNUNG  
NR.:

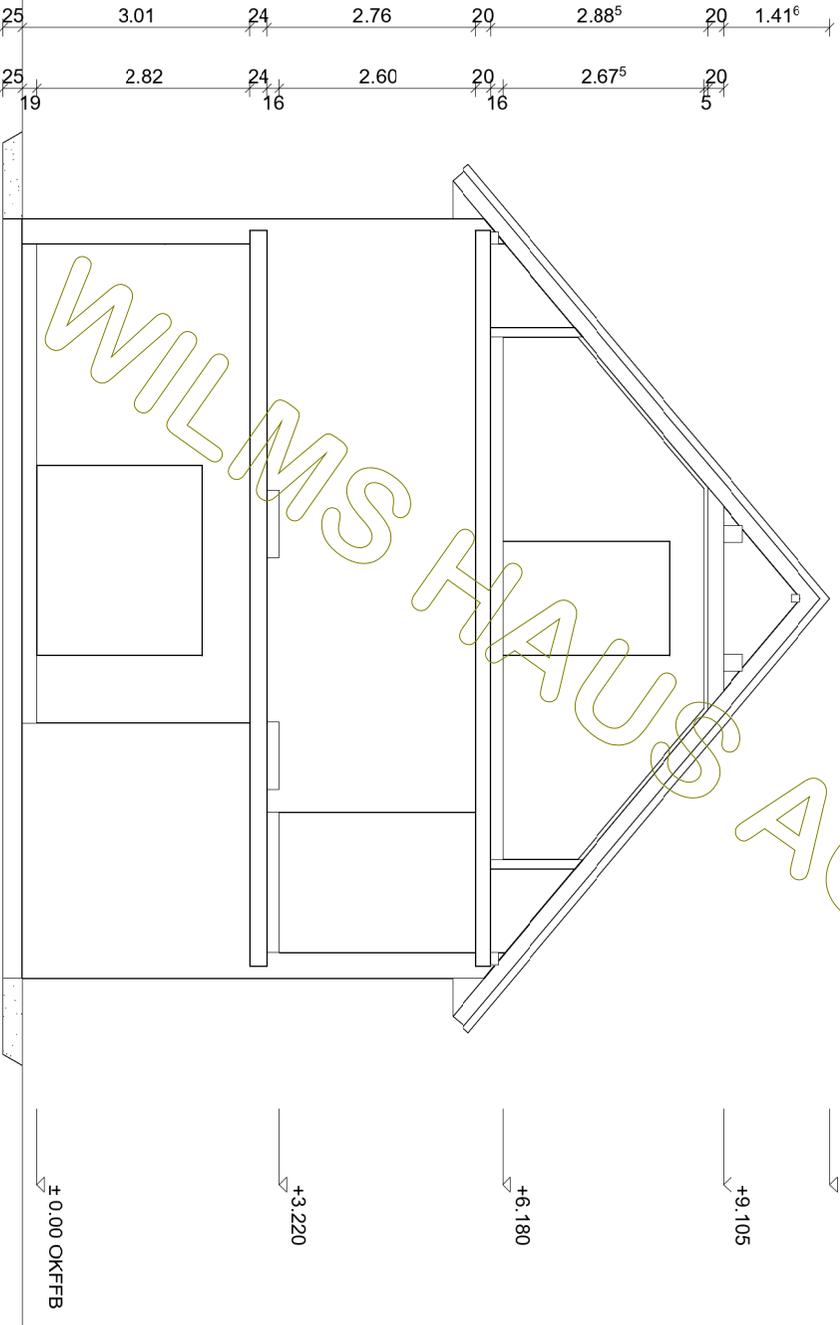

Dachkonstruktion lt. Statik

Dachneigung: 40,0°

 <b>Wilms AG</b>	BAUHERR: Gruscheweg		ZEICHNUNG NR.:	
	GEZEICHNET	DATUM		NAME
	GEPRÜFT	28.04.2022		et, tha
M 1:100 in m, cm	<b>Schnitt A</b>			

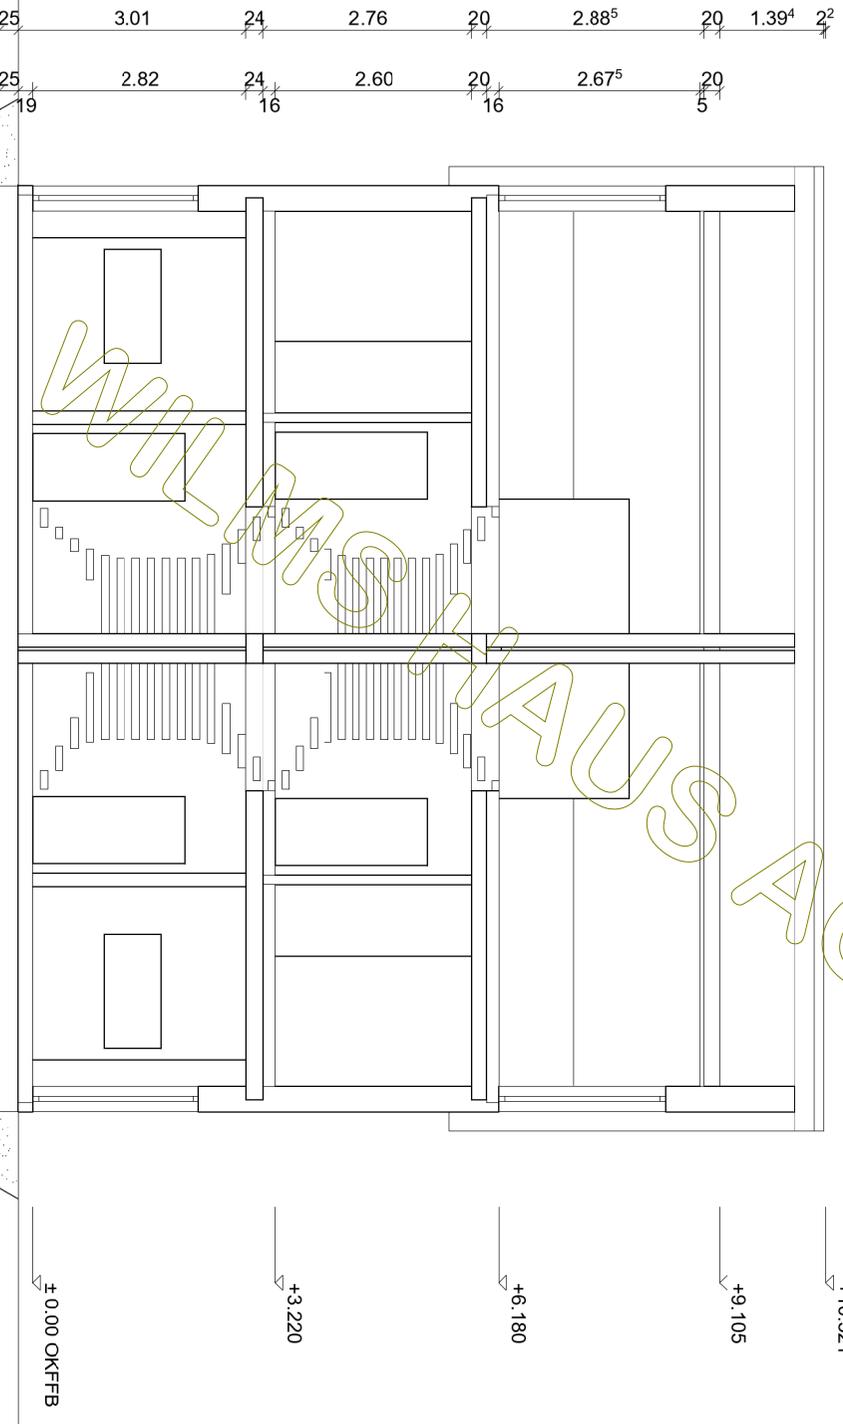


Dachkonstruktion lt. Statik

Dachneigung: 40,0°

 <b>Wilms AG</b>	BAUHERR: Gruscheweg		NAME
	GEZEICHNET	DATUM	
<b>Schnitt B</b>	GEPRÜFT	28.04.2022	et, tha
			ZEICHNUNG NR.:

M 1:100  
in m, cm

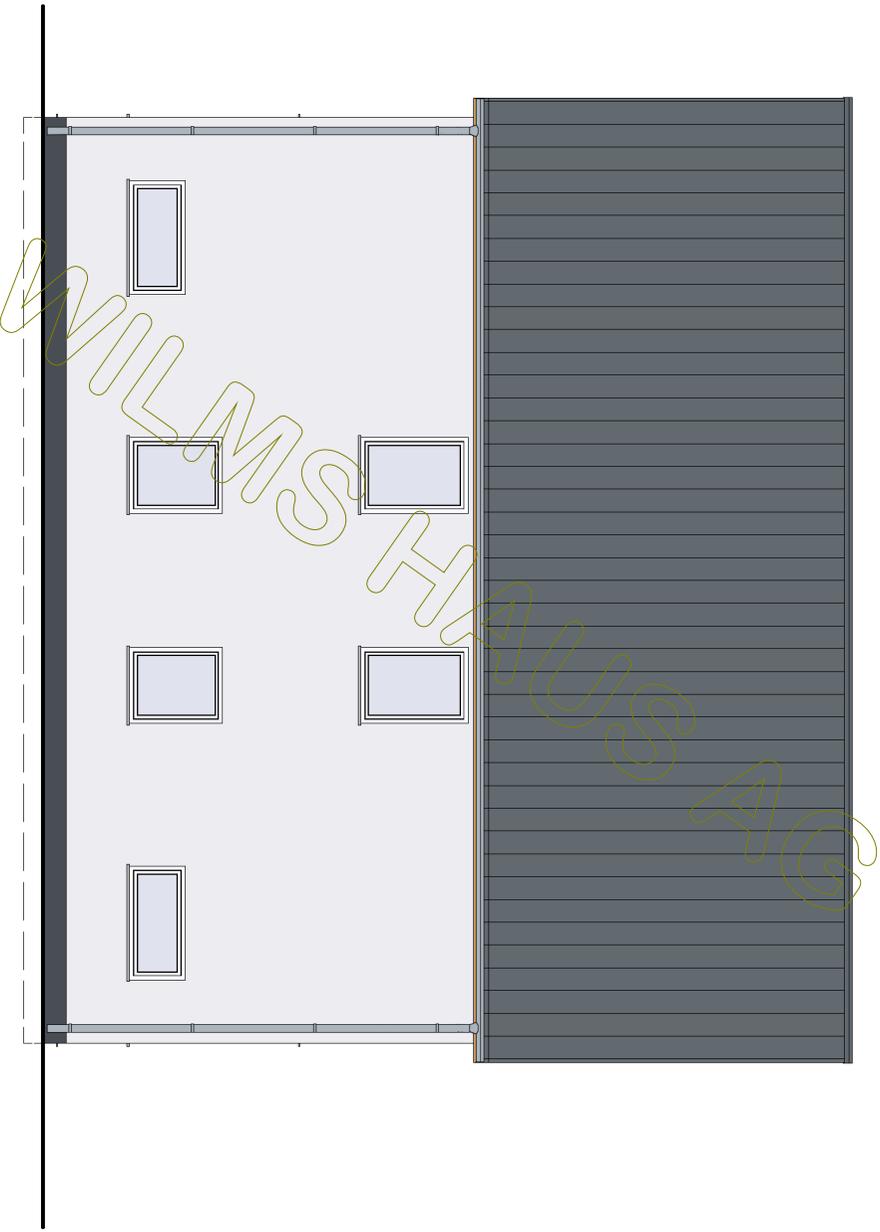


 <b>Wilms AG</b>	BAUHERR: Gruscheweg	
	GEZEICHNET	DATUM
	GEPRÜFT	28.04.2022
	NAME	ZEICHNUNG
	et, tha	NR.:

© WilmsAG 2018  
 Jede Verlinkung, Vervielfältigung, Verbreitung, Sendung und Wieder-  
 bzw. Weitergabe der Inhalte ist ohne schriftliche Genehmigung der  
 WilmsAG ausdrücklich untersagt.

M 1:100  
 in m, cm

**Nordansicht**

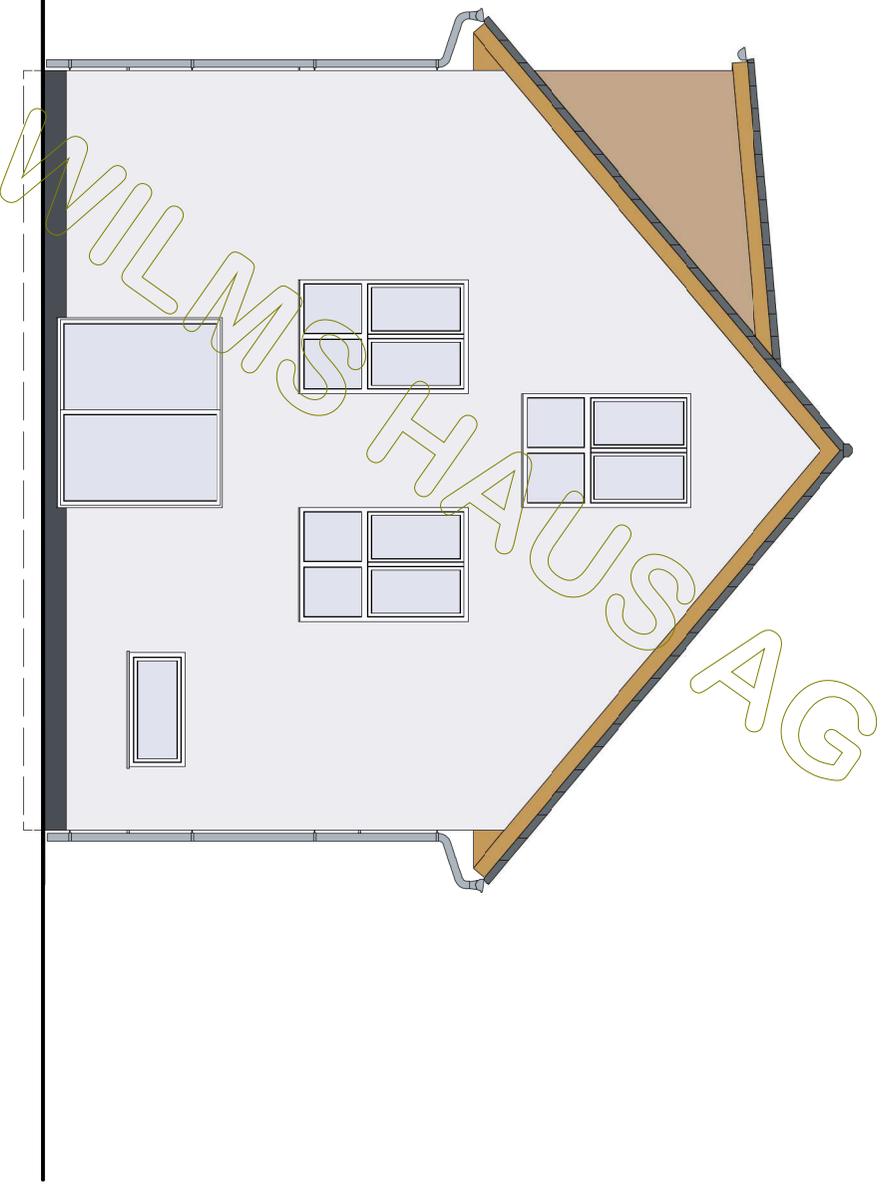


 <b>Wilms AG</b>	BAUHERR: Gruscheweg	
	DATUM	NAME
	GEZEICHNET GEPRÜFT	et, tha

M 1:100  
in m, cm

Ostansicht

ZEICHNUNG  
NR.:

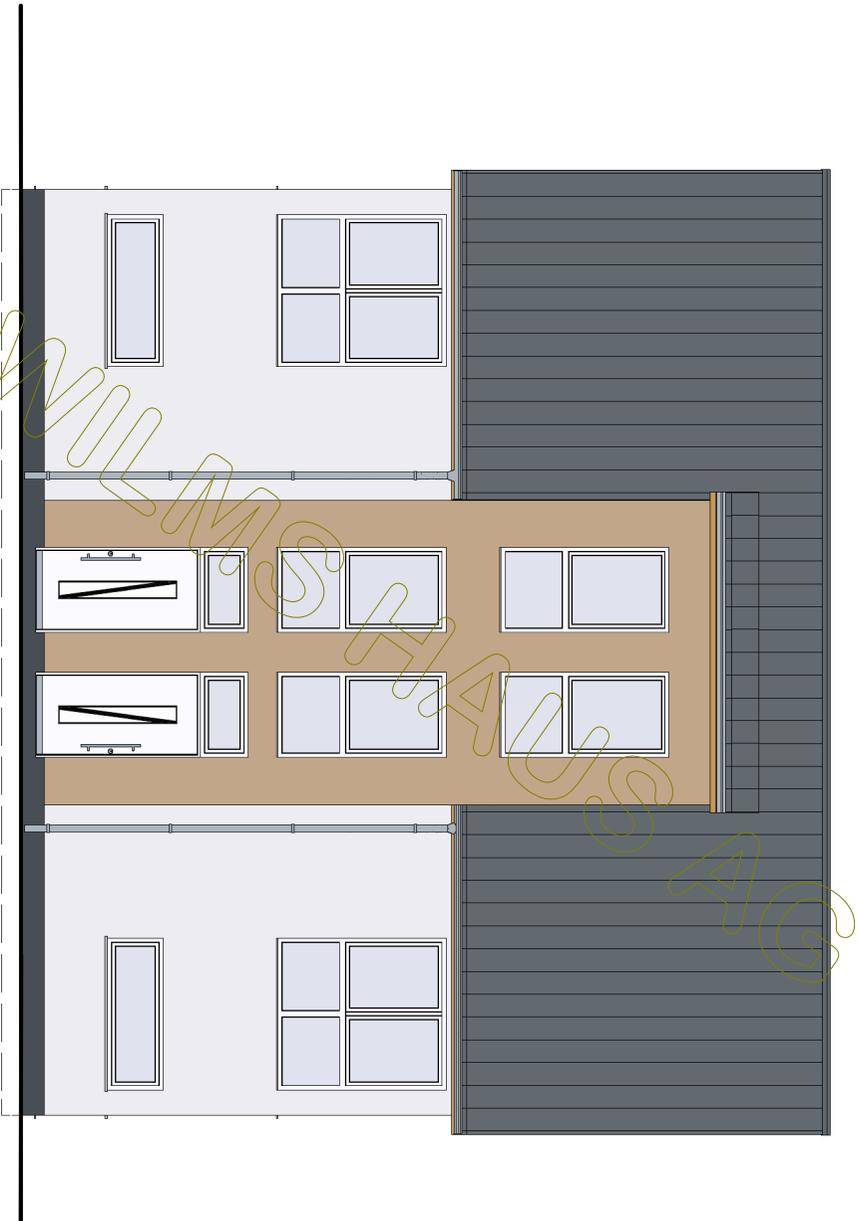


BAUHERR: Gruscheweg		
	DATUM	NAME
GEZEICHNET	28.04.2022	et, tha
GEPRÜFT		

M 1:100  
in m, cm

Südensicht

ZEICHNUNG  
NR.:

© WilmsAG 2018  
Jede Verlinkung, Vervielfältigung, Verbreitung, Sendung und Wieder-  
bzw. Weitergabe der Inhalte ist ohne schriftliche Genehmigung der  
WilmsAG ausdrücklich untersagt.

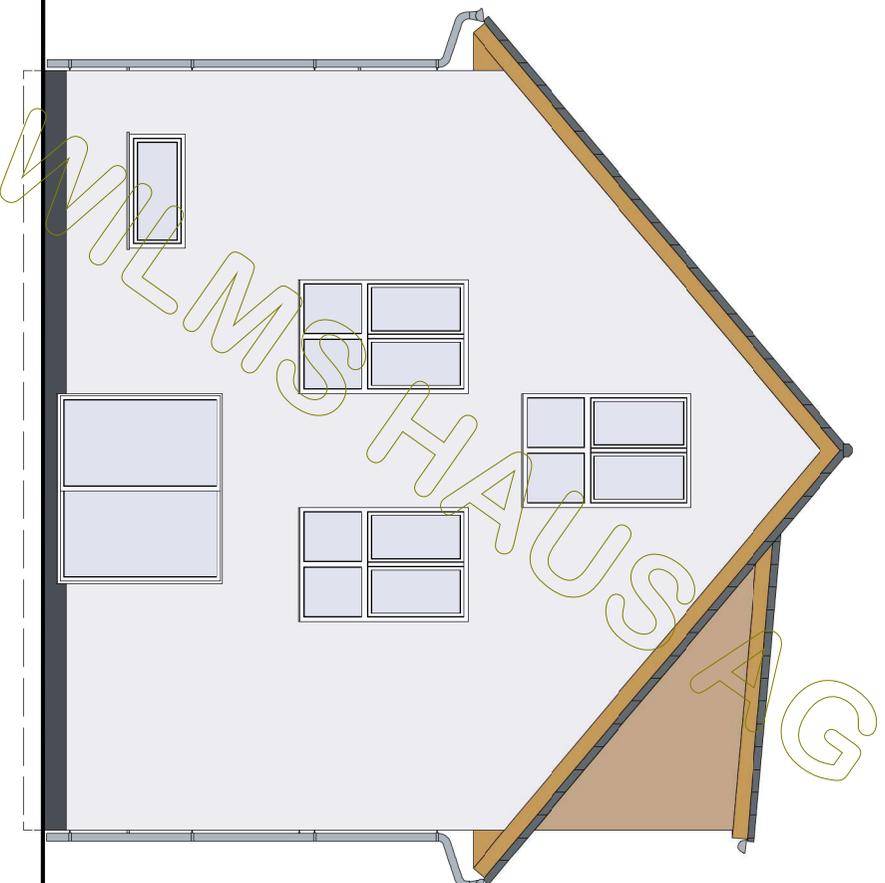

 <b>Wilms AG</b>	BAUHERR: Gruscheweg		NAME
	GEZEICHNET	DATUM	et, tha
	GEPRÜFT	28.04.2022	

M 1:100  
in m, cm

Westansicht

ZEICHNUNG  
NR.: