


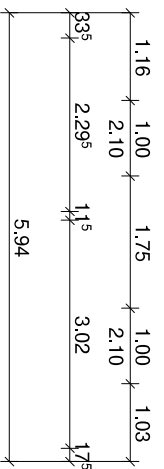
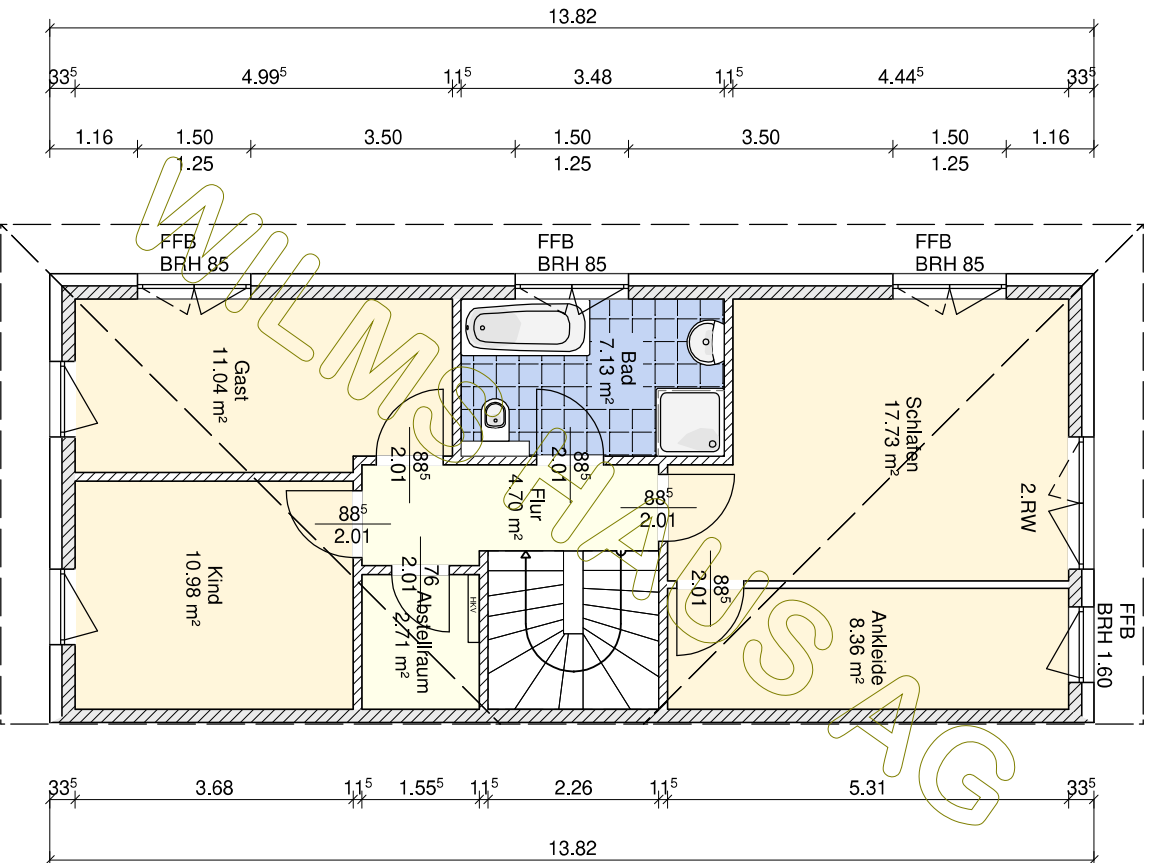
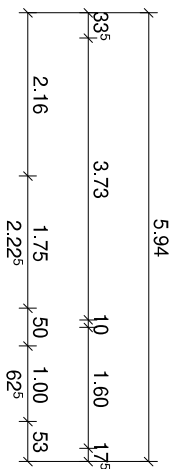
	BAUHERR: Gina KG	
	DATUM	NAME
	GEZEICHNET	24.08.2020
GEPRÜFT		
M 1:100 in m, cm	Kellergeschoss	
		ZEICHNUNG NR.:

© WilmsAG 2018  
 Jede Verlinkung, Vervielfältigung, Verbreitung, Sendung und Wieder-  
 bzw. Weitergabe der Inhalte ist ohne schriftliche Genehmigung der  
 WilmsAG ausdrücklich untersagt.

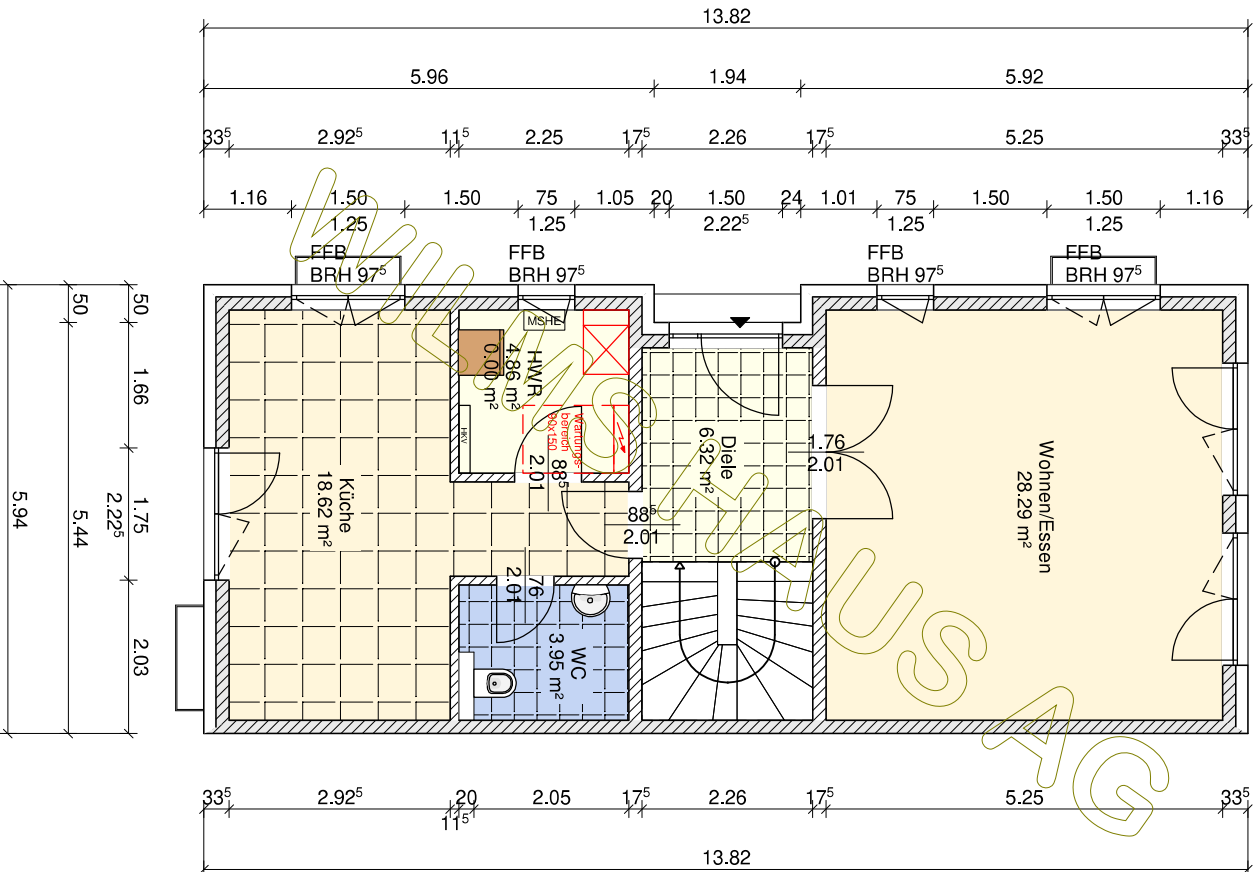

		BAUHERR: Gina KG	
		GEZEICHNET	DATUM
M 1:100 in m, cm		GEPRÜFT	24.08.2020
Erdgeschoss		ZEICHNUNG NR.:	

© WilmsAG 2018  
 Jede Verlinkung, Vervielfältigung, Verbreitung, Sendung und Wieder-  
 bzw. Weitergabe der Inhalte ist ohne schriftliche Genehmigung der  
 WilmsAG ausdrücklich untersagt.

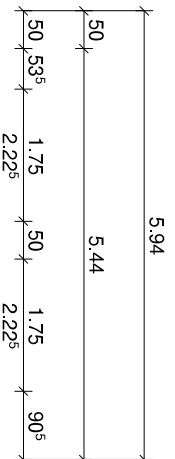

**Wilms AG**


BAUHERR: Gina KG

GEZEICHNET	DATUM	NAME
GEPRÜFT	24.08.2020	

**Dachgeschoss**



M 1:100  
in m, cm

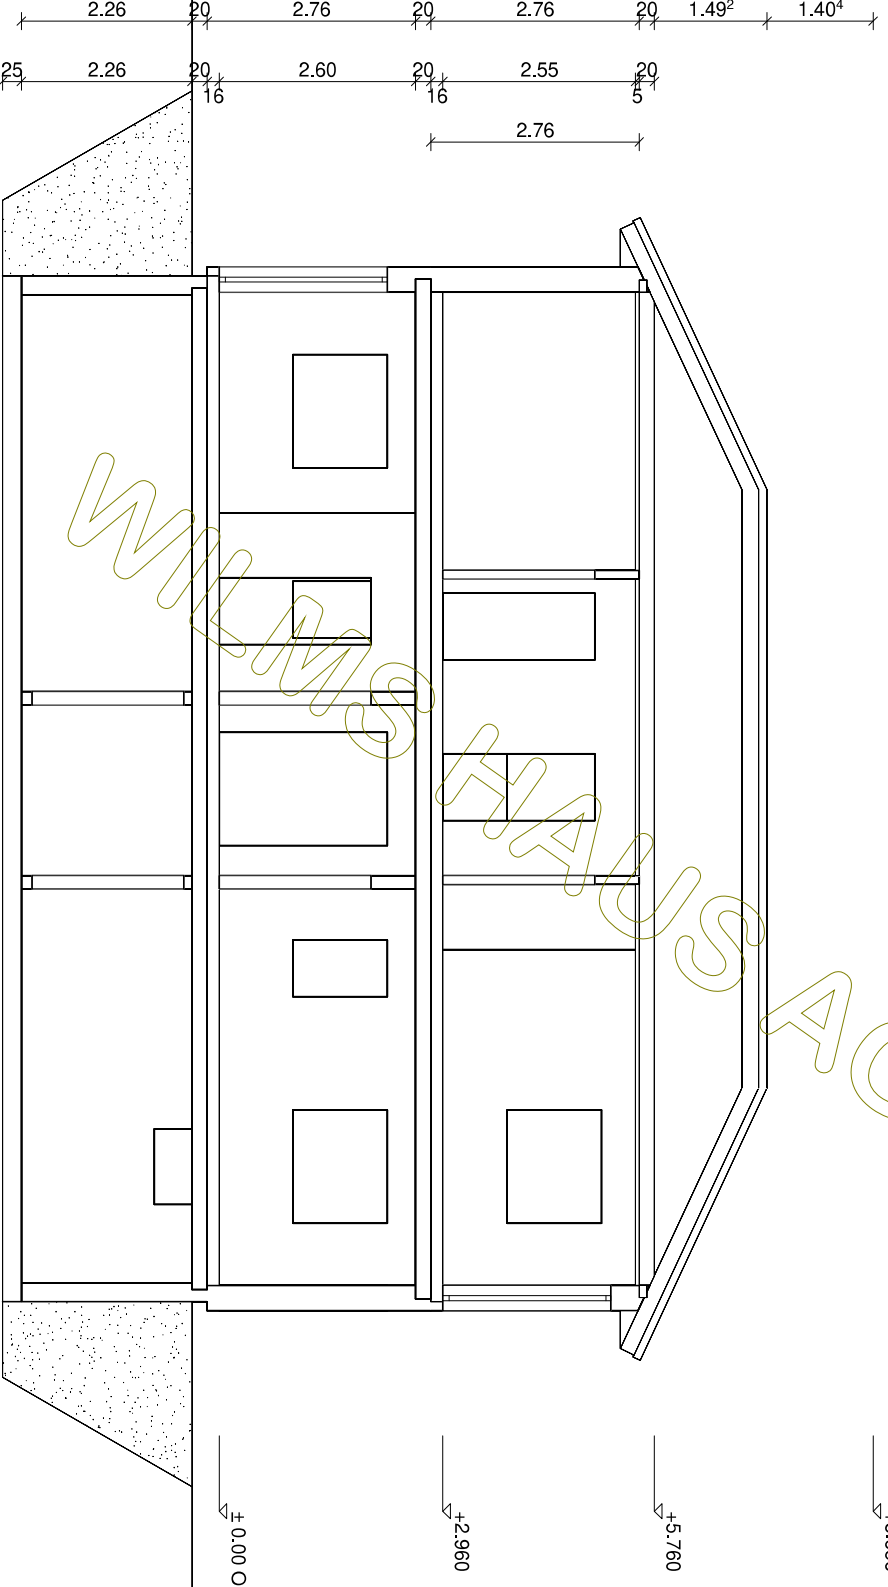ZEICHNUNG  
NR.:



Dachkonstruktion lt. Statik


Dachneigung: 25.0°

		BAUHERR: Gina KG	
		DATUM	NAME
M 1:100 in m, cm	GEZEICHNET	24.08.2020	ZEICHNUNG NR.:
	GEPRÜFT		
		Schnitt A	

© WilmsAG 2018  
 Jede Verlinkung, Vervielfältigung, Verbreitung, Sendung und Wieder-  
 bzw. Weitergabe der Inhalte ist ohne schriftliche Genehmigung der  
 WilmsAG ausdrücklich untersagt.

Dachkonstruktion lt. Statik

Dachneigung: 25,0°

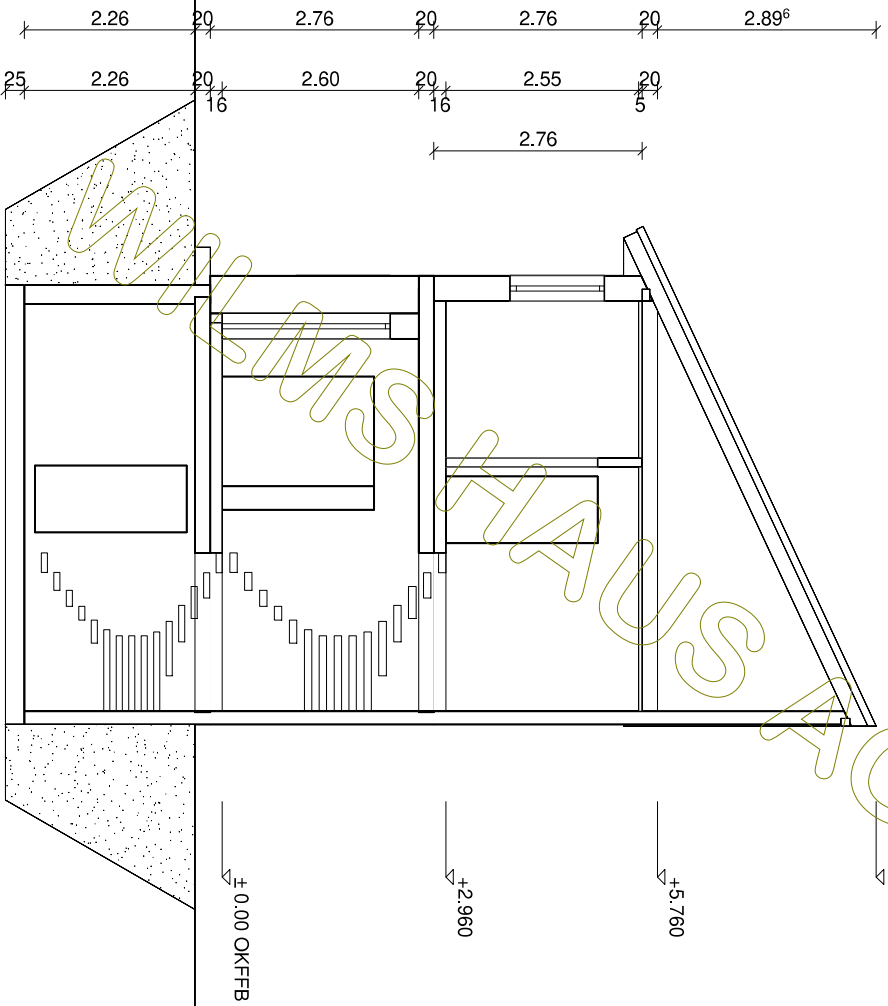


BAUHERR: Gina KG		NAME
GEZEICHNET	DATUM	
GEPRÜFT	24.08.2020	

M 1:100  
in m, cm

Schnitt B

ZEICHNUNG  
NR.:

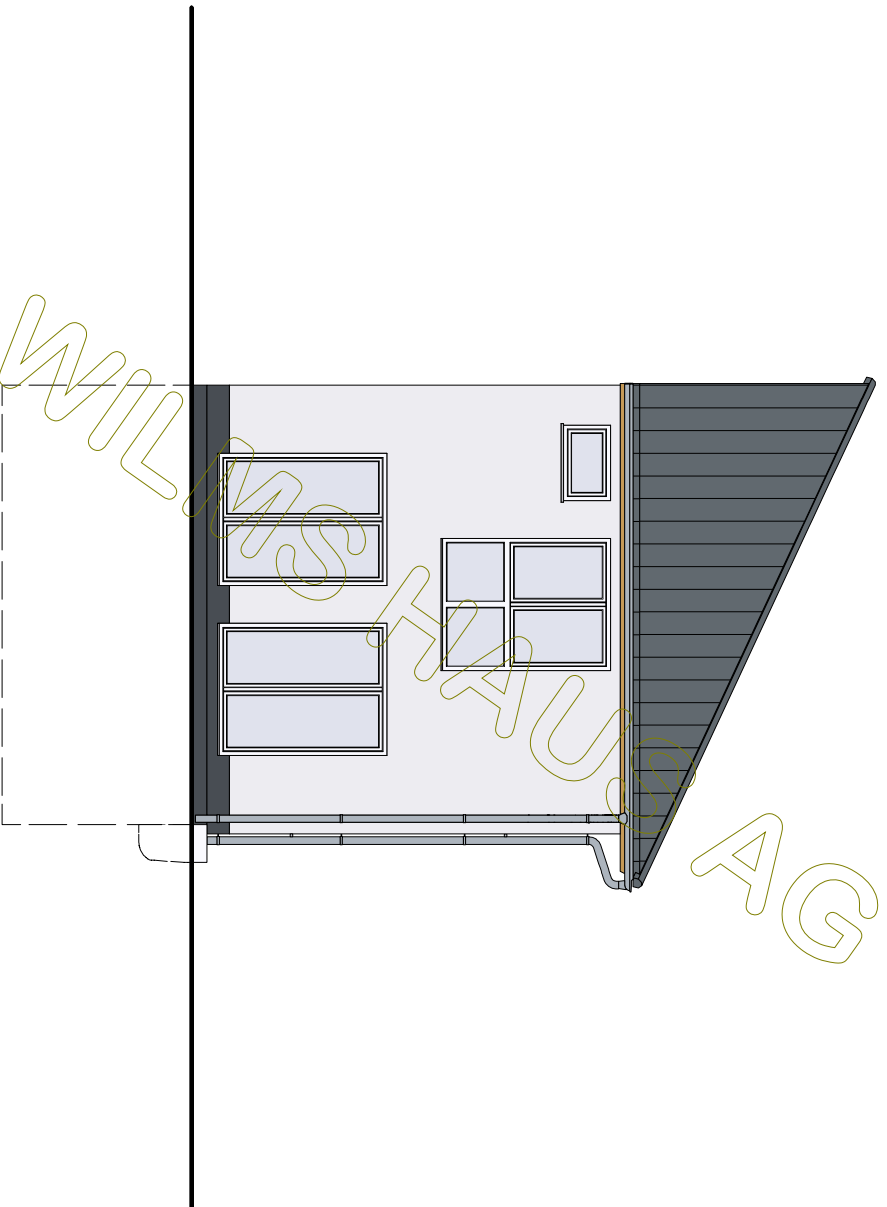



BAUHERR: Gina KG		
	DATUM	NAME
GEZEICHNET	24.08.2020	
GEPRÜFT		

M 1:100  
in m, cm

Nordansicht

ZEICHNUNG  
NR.:

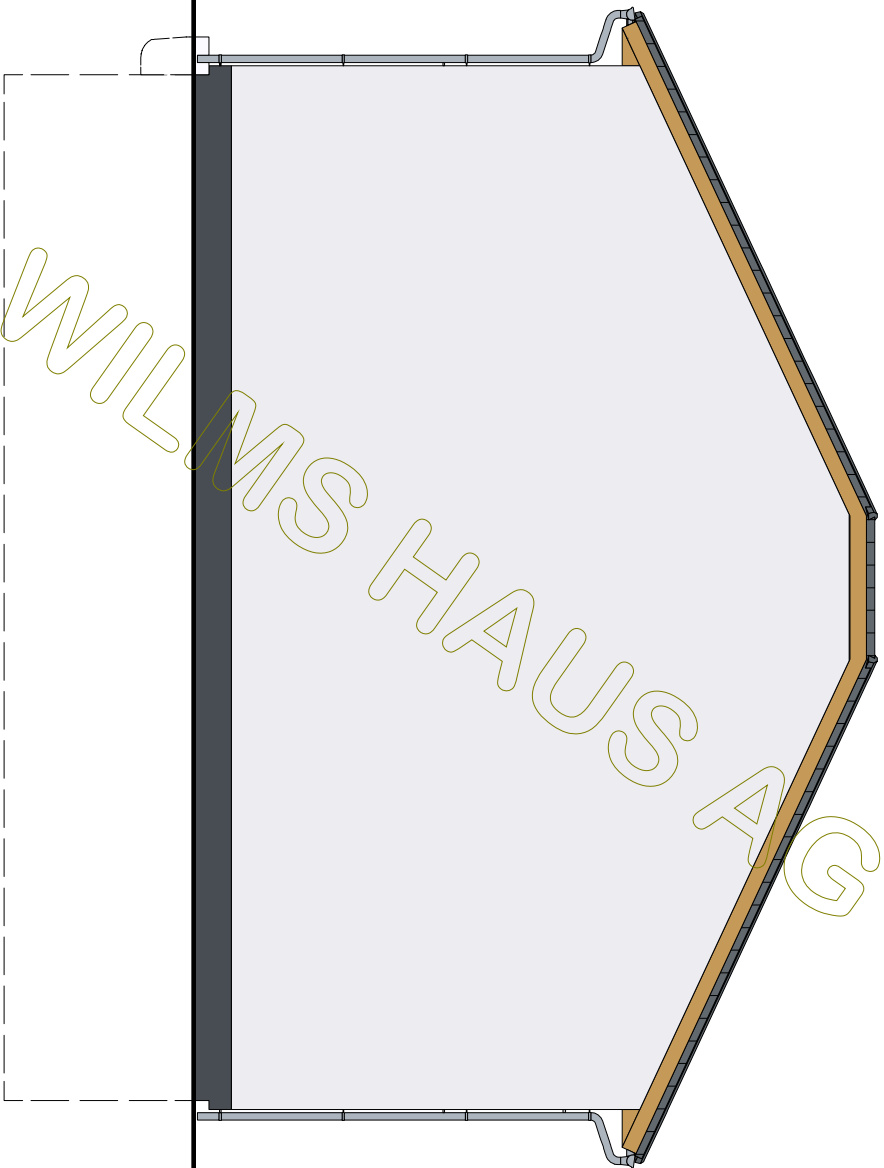


 <b>Wilms AG</b>	BAUHERR: Gina KG		
		DATUM	NAME
	GEZEICHNET	24.08.2020	
	GEPRÜFT		

M 1:100  
in m, cm

Ostansicht

ZEICHNUNG  
NR.:

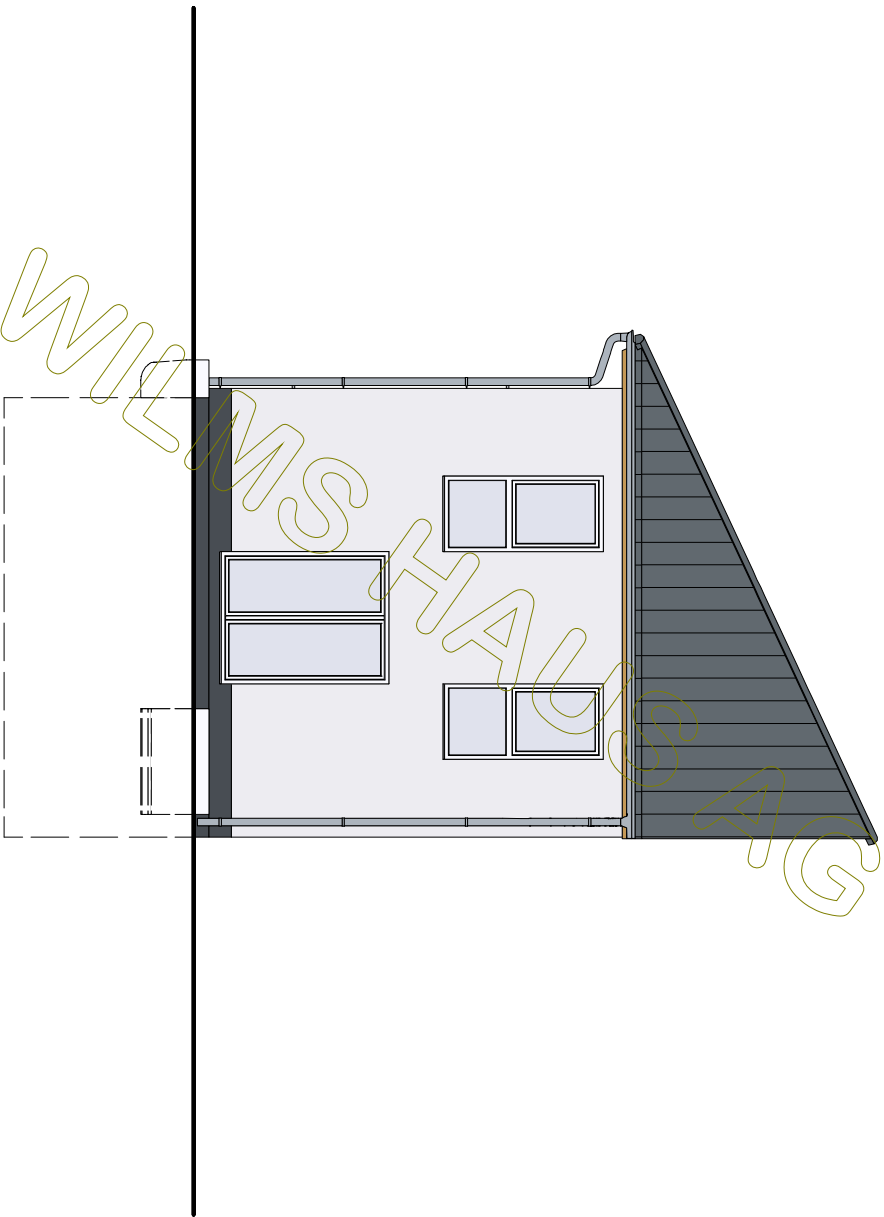


BAUHERR: Gina KG		
	DATUM	NAME
GEZEICHNET	24.08.2020	
GEPRÜFT		


M 1:100  
in m, cm

Südensicht

ZEICHNUNG  
NR.:



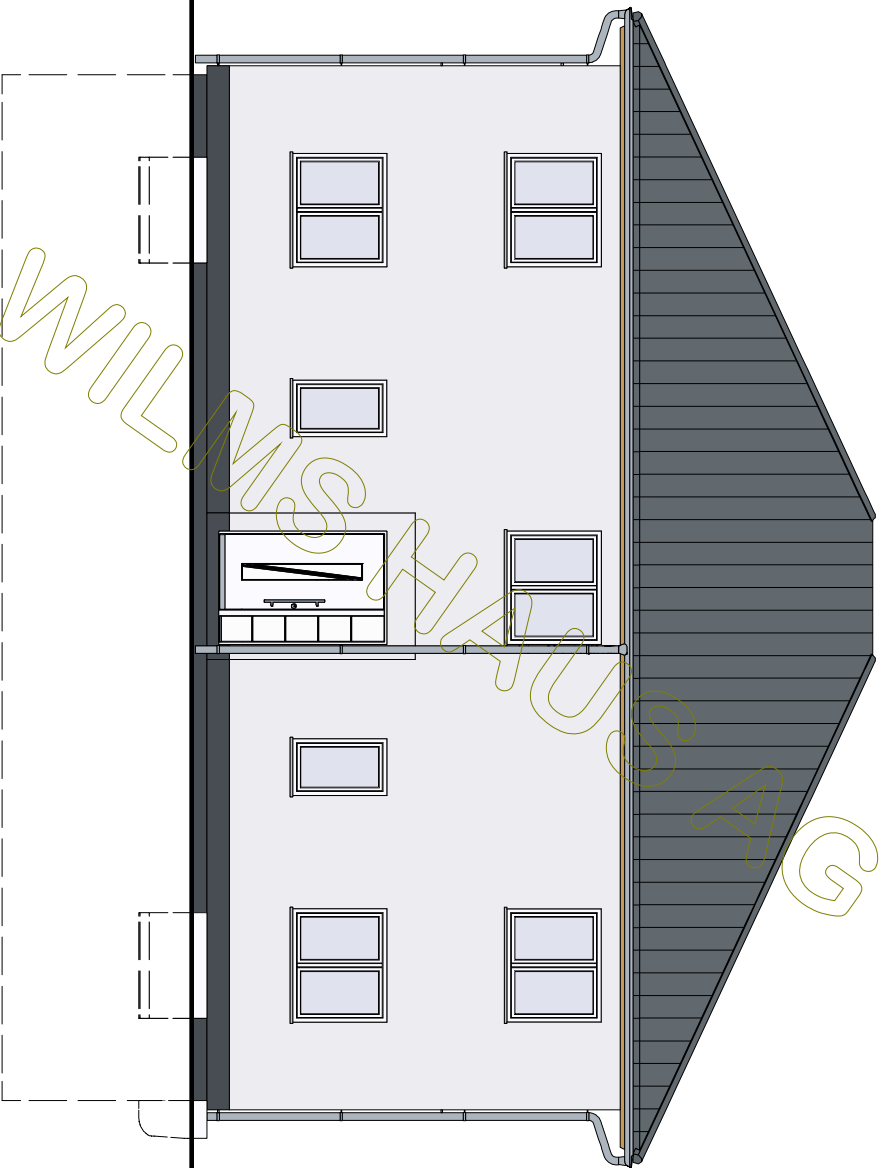

 <b>Wilms AG</b>	BAUHERR: Gina KG		
	GEZEICHNET	DATUM	NAME
	GEPRÜFT	24.08.2020	

M 1:100  
in m, cm

Westansicht

ZEICHNUNG  
NR.: