
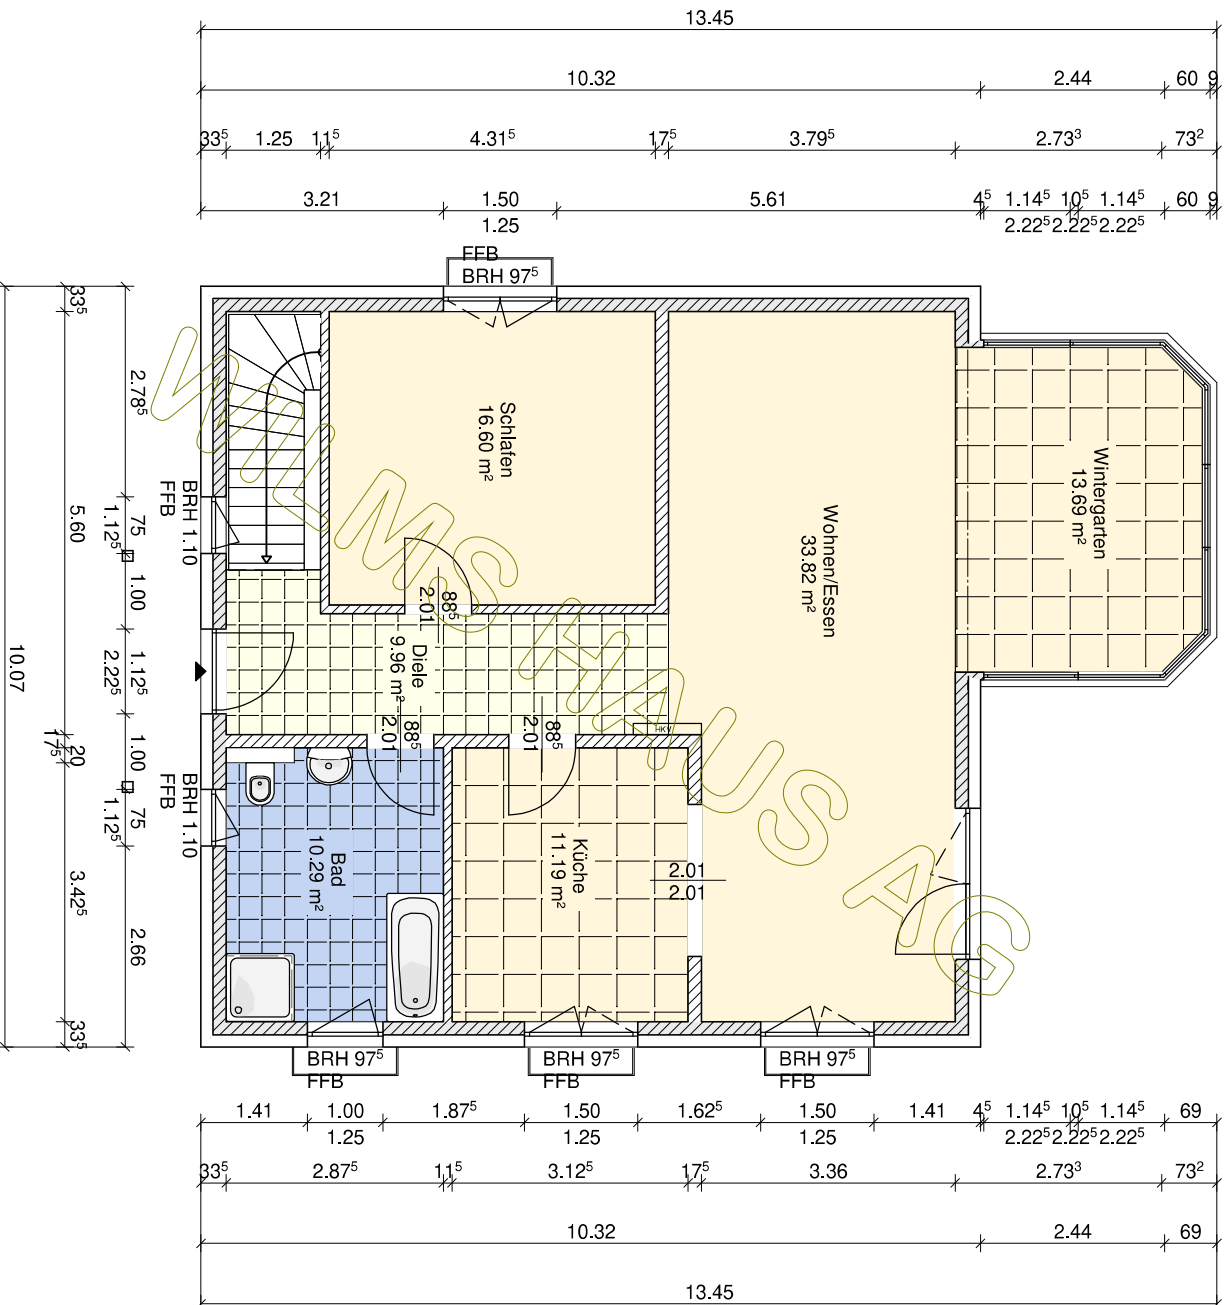
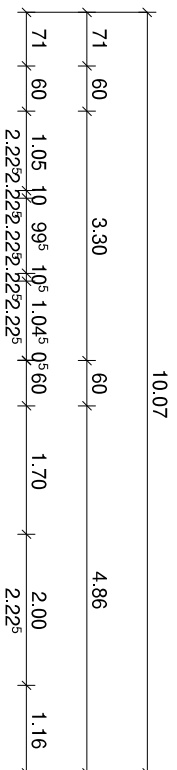



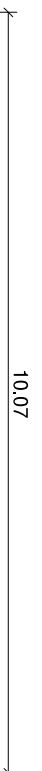
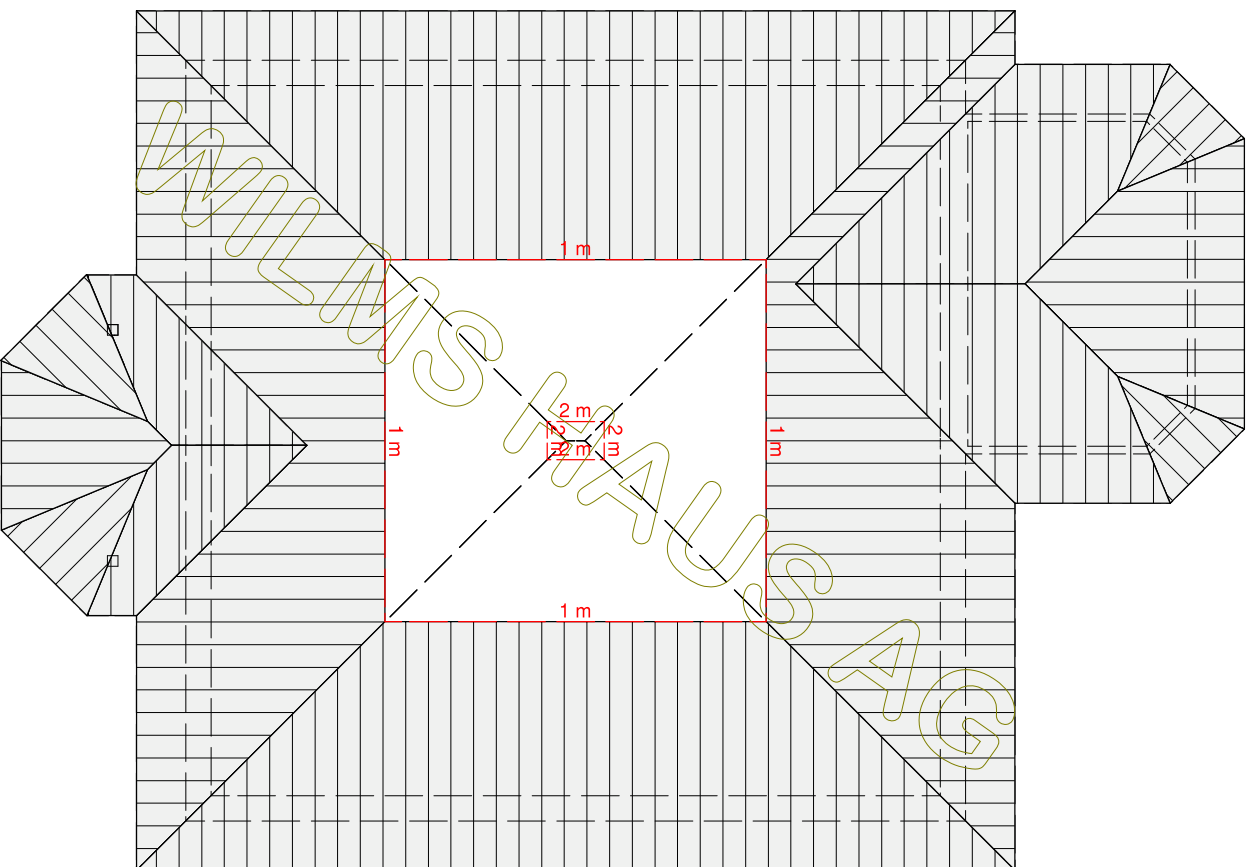
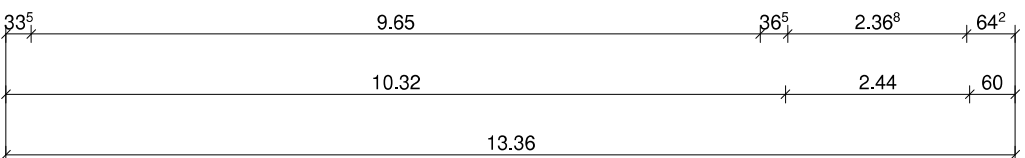
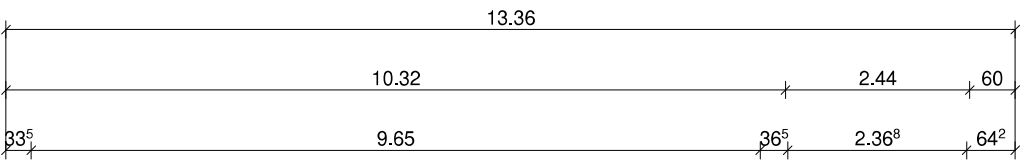
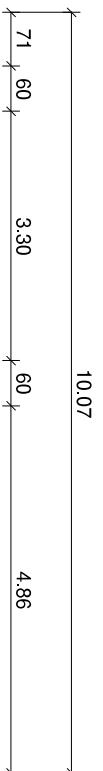
© WilmsAG 2018  
 Jede Verlinkung, Vervielfältigung, Verbreitung, Sendung und Wieder-  
 bzw. Weitergabe der Inhalte ist ohne schriftliche Genehmigung der  
 WilmsAG ausdrücklich untersagt.

 <b>Wilms AG</b>	BAUHERR: Lara KG	
	GEZEICHNET	DATUM
GEPRÜFT	24.08.2020	NAME
<b>Kellergeschoss</b>		ZEICHNUNG NR.:
M 1:100 in m, cm		



© WilmsAG 2018  
 Jede Verlinkung, Vervielfältigung, Verbreitung, Sendung und Wieder-  
 bzw. Weitergabe der Inhalte ist ohne schriftliche Genehmigung der  
 WilmsAG ausdrücklich untersagt.

		
BAUHERR: Lara KG		
M 1 : 100 in m, cm		DATUM
GEZEICHNET		24.08.2020
GEPRÜFT		NAME
Erdgeschoss		ZEICHNUNG NR.:





BAUHERR: Lara KG		NAME
GEZEICHNET	DATUM	
GEPRÜFT	24.08.2020	

M 1:100  
in m, cm

Dachgeschoss

ZEICHNUNG  
NR.:

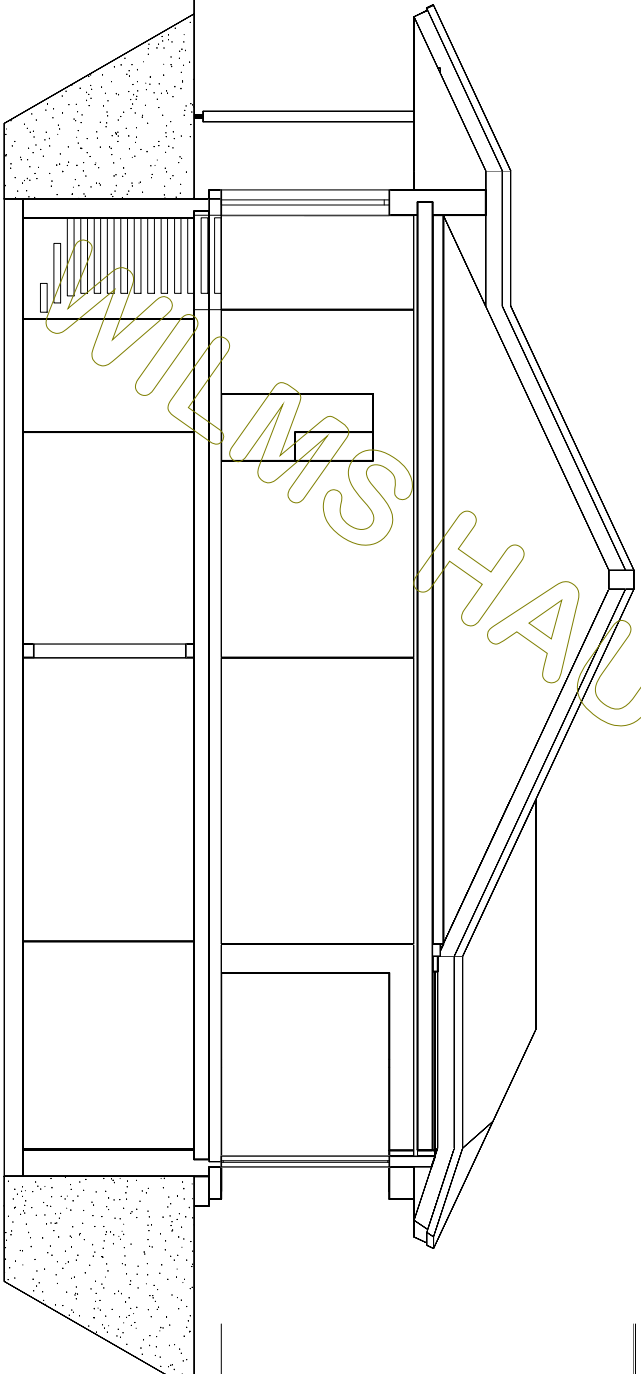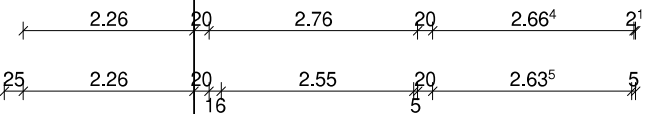

Dachkonstruktion lt. Statik

Dachneigung: 25,0°

WILMSHAUS AG

BAUHERR: Lara KG

DATUM

NAME

GEZEICHNET

24.08.2020

GEPRÜFT


Schnitt A

ZEICHNUNG  
NR.:



**Wilms AG**

M 1:100  
in m, cm

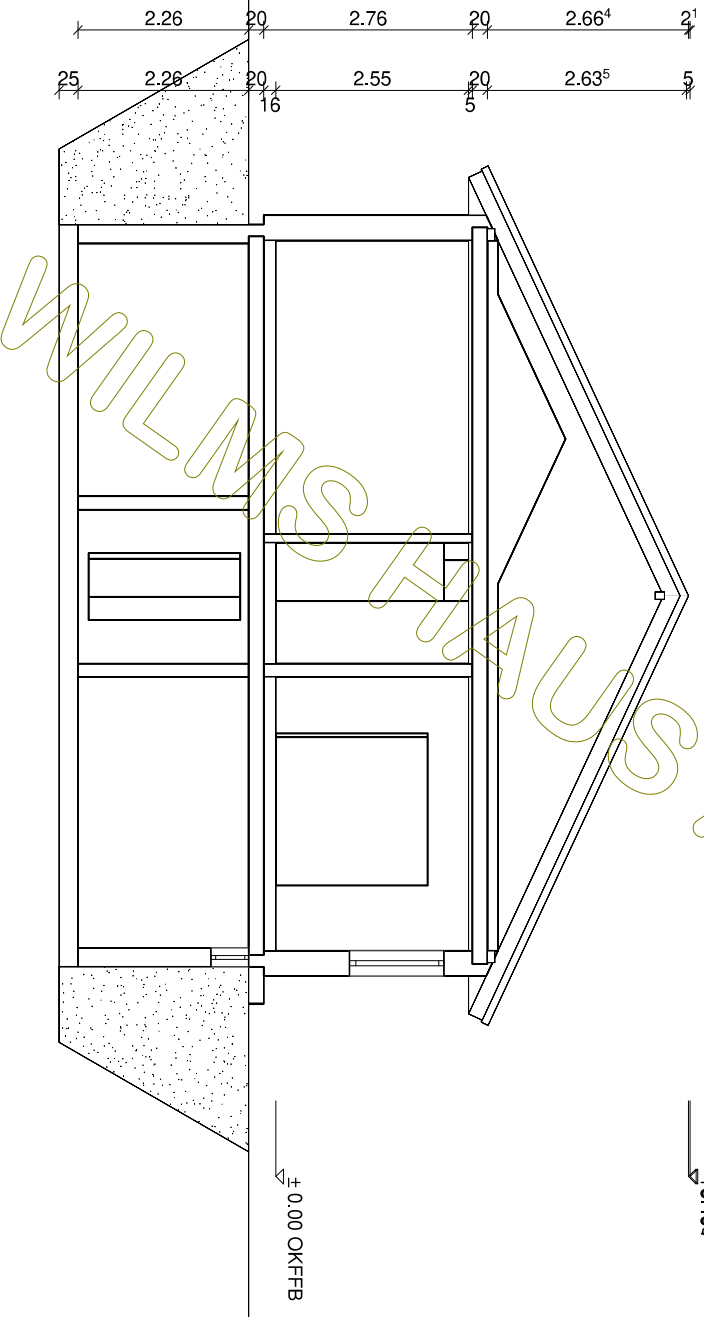


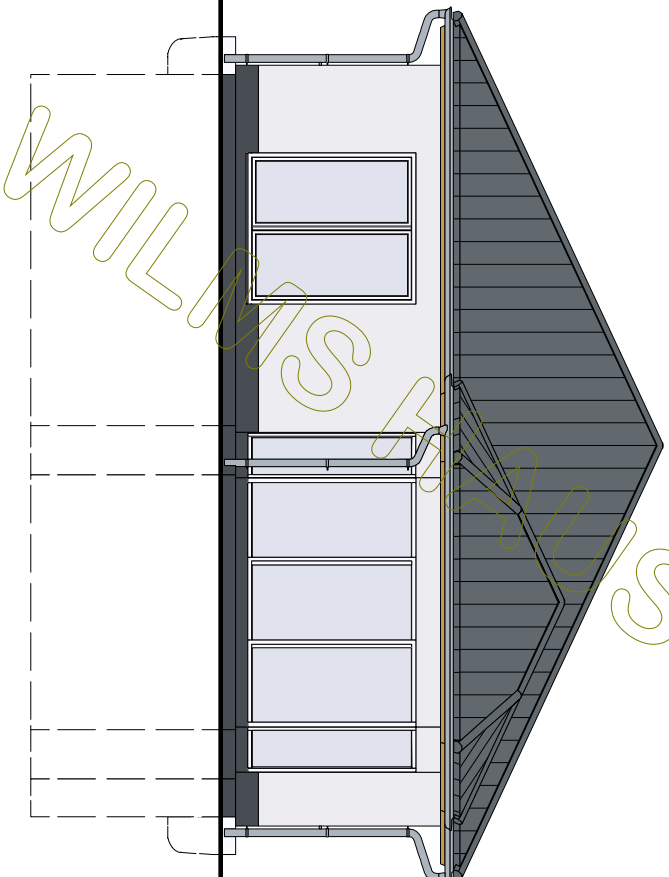
Dachkonstruktion lt. Statik

Dachneigung: 25,0°

+5.483

+0.00 OKFFB

 <b>Wilms AG</b>	BAUHERR: Lara KG	
	DATUM	NAME
	GEZEICHNET	24.08.2020
GEPRÜFT		
M 1:100 in m, cm	<b>Schnitt B</b>	
		ZEICHNUNG NR.:



**Wilms AG**

BAUHERR: Lara KG

DATUM

NAME

GEZEICHNET

24.08.2020

GEPRÜFT


M 1:100  
in m, cm

**Nordansicht**

ZEICHNUNG  
NR.:

© WilmsAG 2018

Jede Verlinkung, Vervielfältigung, Verbreitung, Sendung und Wieder-  
bzw. Weitergabe der Inhalte ist ohne schriftliche Genehmigung der  
WilmsAG ausdrücklich untersagt.

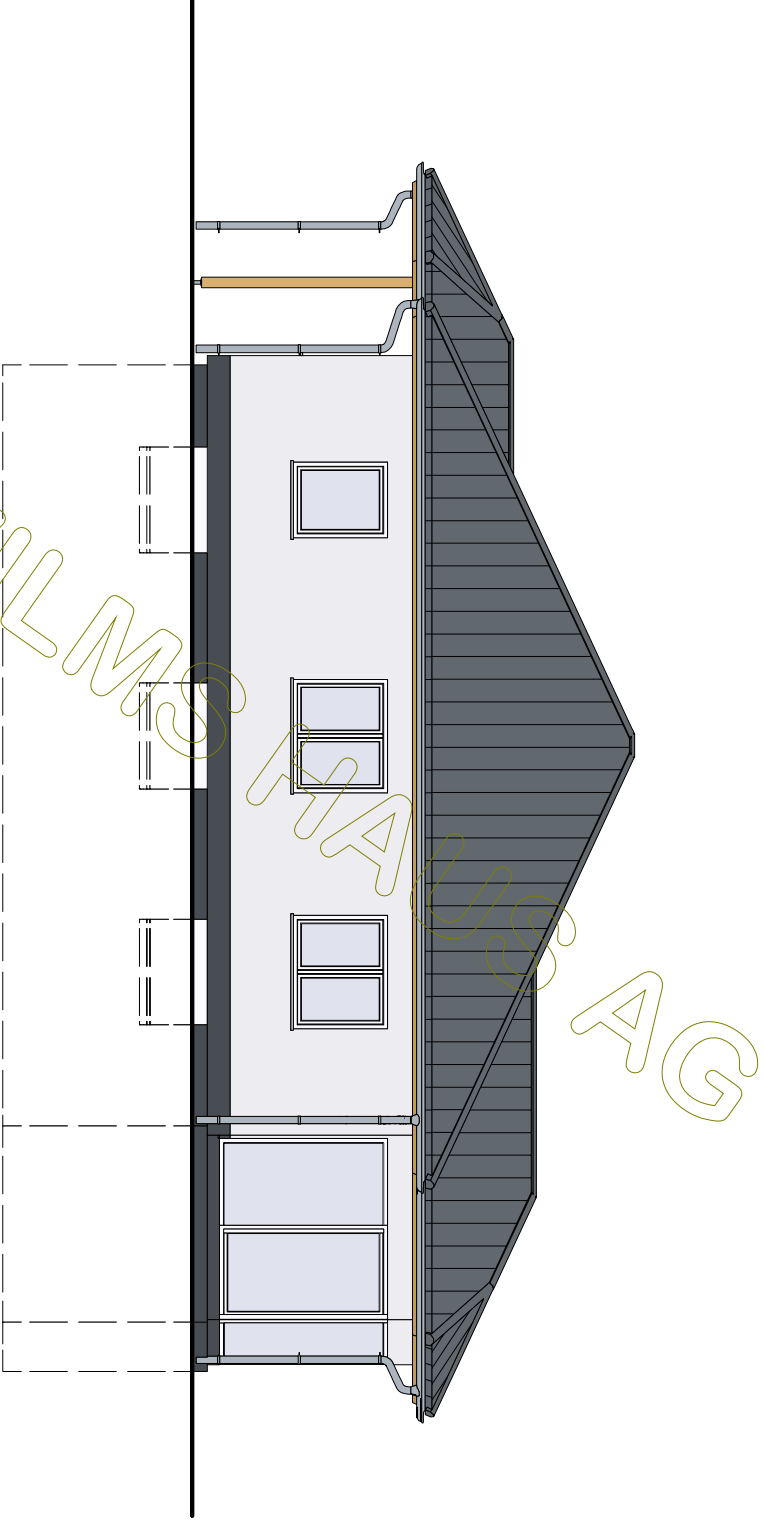


BAUHERR: Lara KG		
	DATUM	NAME
GEZEICHNET	24.08.2020	
GEPRÜFT		

M 1:100  
in m, cm

Ostansicht

ZEICHNUNG  
NR.:

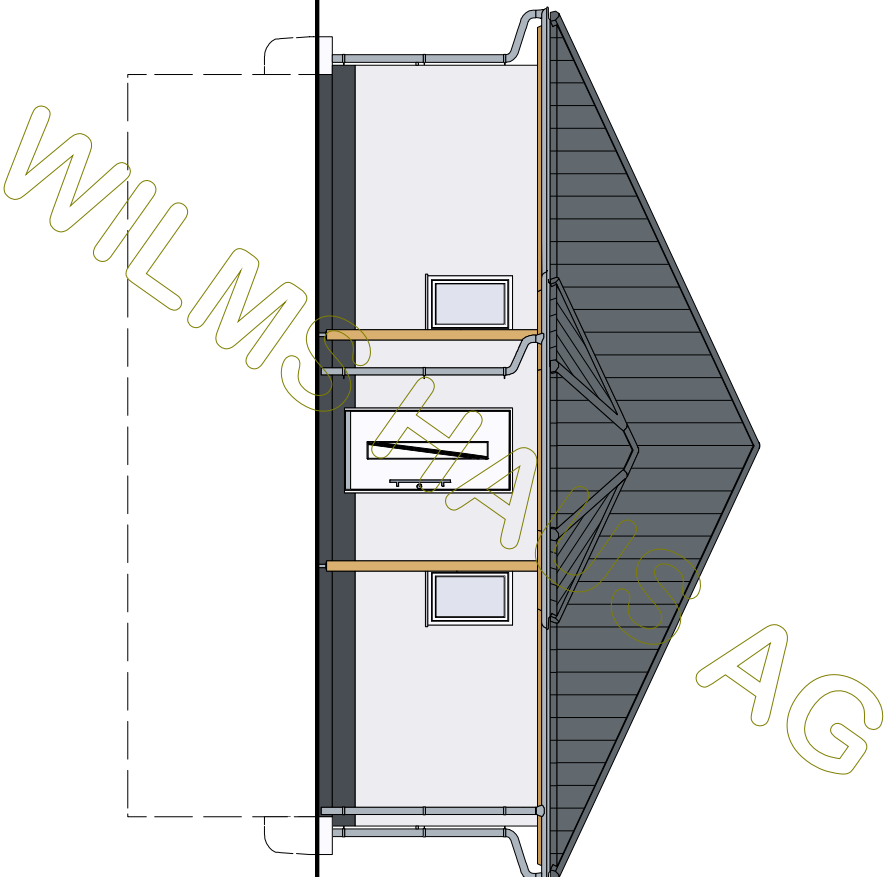


BAUHERR: Lara KG		
	DATUM	NAME
GEZEICHNET	24.08.2020	
GEPRÜFT		

M 1:100  
in m, cm

Südensicht

ZEICHNUNG  
NR.:



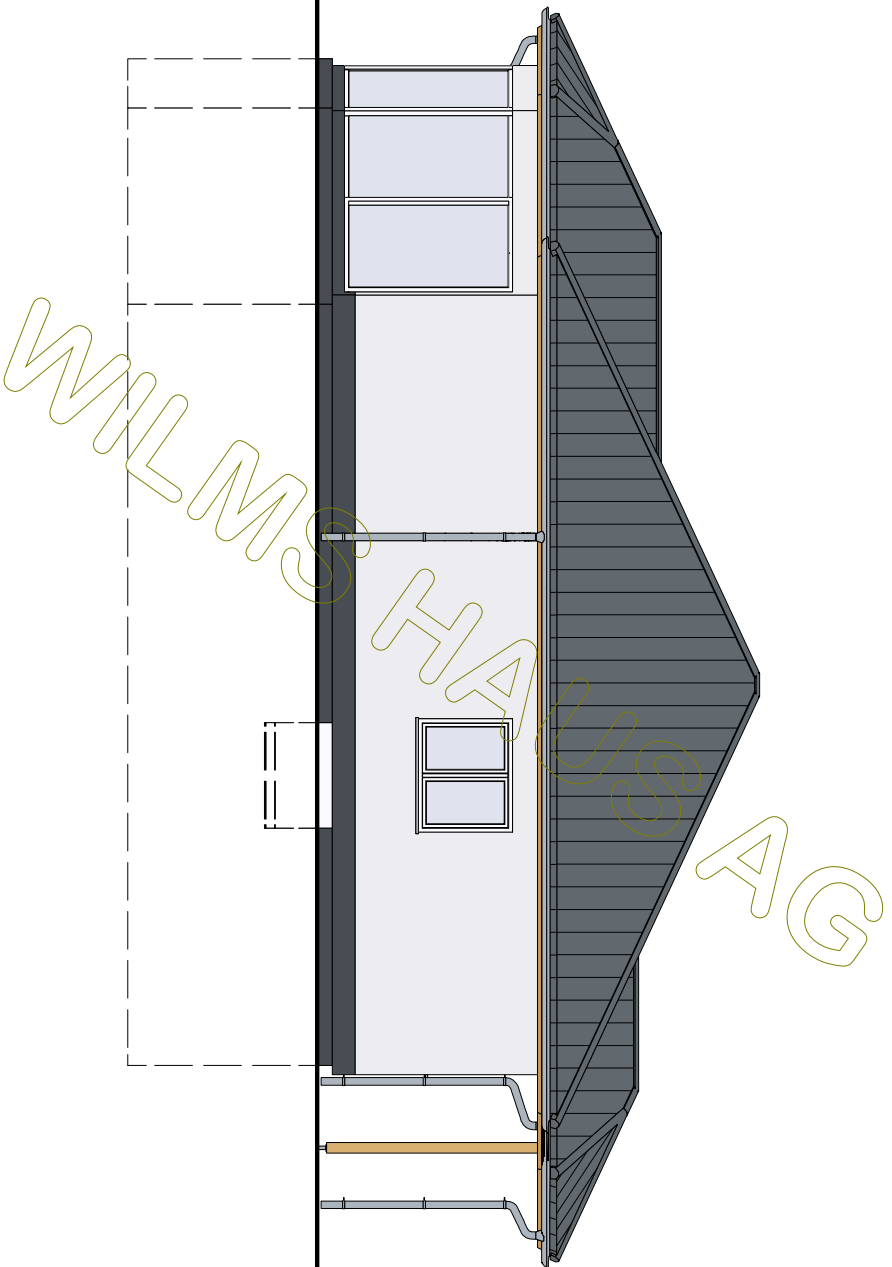

BAUHERR: Lara KG  
 GEZEICHNET  
 GEPRÜFT

DATUM  
 24.08.2020

NAME  
 ZEICHNUNG  
 NR.:

M 1 : 100  
 in m, cm

Westansicht