

	BAUHERR: Larissa KG		ZEICHNUNG NR.:
	GEZEICHNET	DATUM	
M 1:100 in m, cm	GEPRÜFT	01.09.2020	
<b>Kellergeschoss</b>			

© WilmsAG 2018  
 Jede Verlinkung, Vervielfältigung, Verbreitung, Sendung und Wieder-  
 bzw. Weitergabe der Inhalte ist ohne schriftliche Genehmigung der  
 WilmsAG ausdrücklich untersagt.




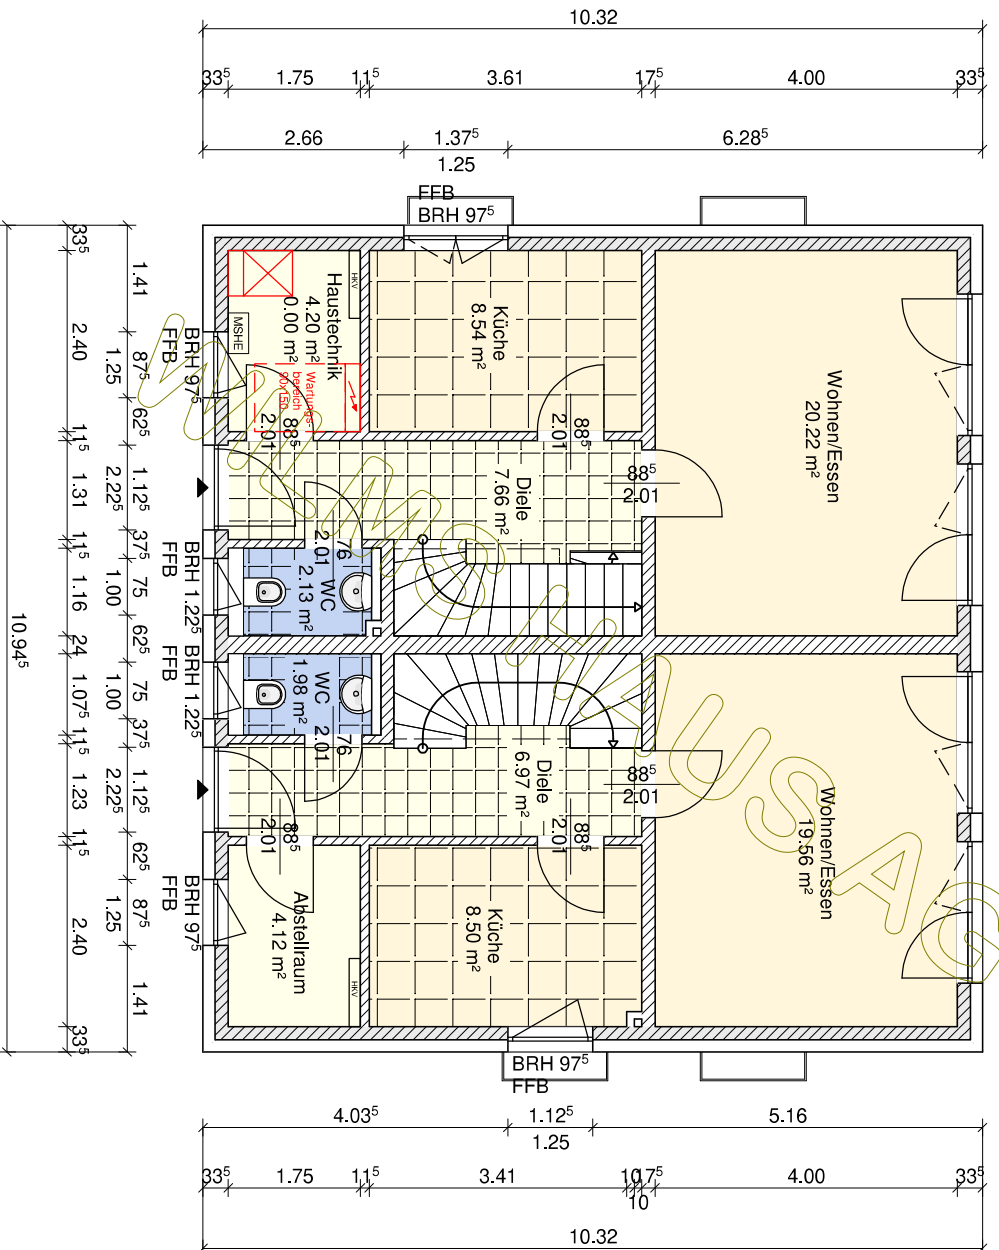
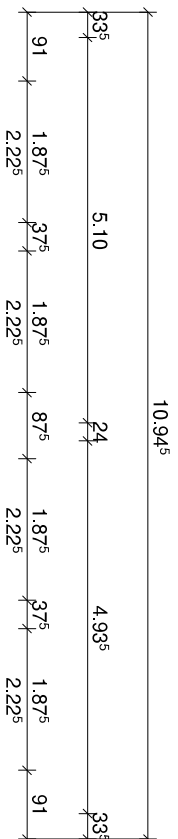


BAUHERR: Larissa KG		NAME
GEZEICHNET	01.09.2020	
GEPRÜFT		

M 1:100  
in m, cm

Erdgeschoss

ZEICHNUNG  
NR.:

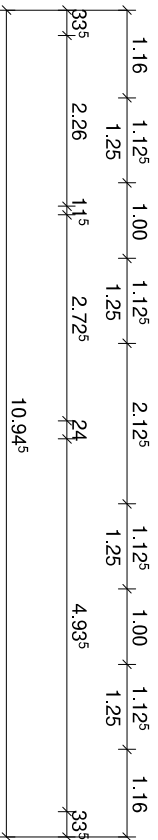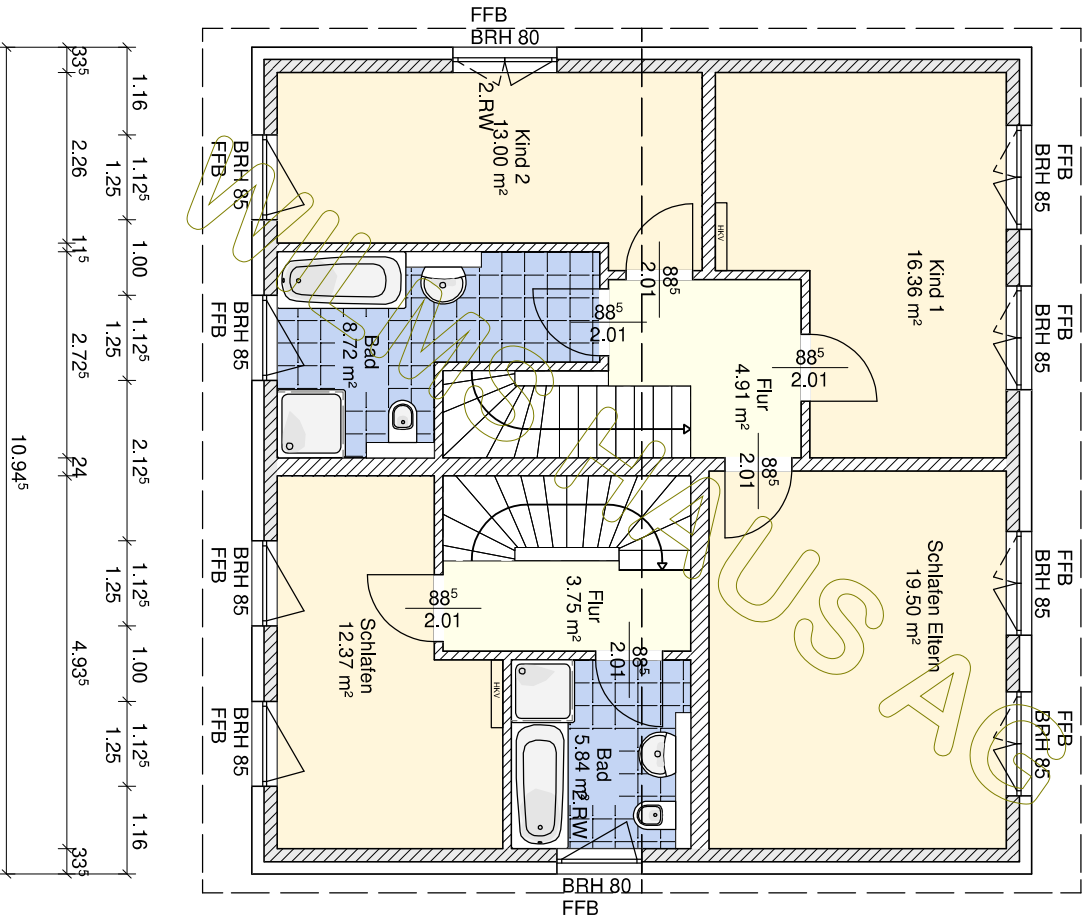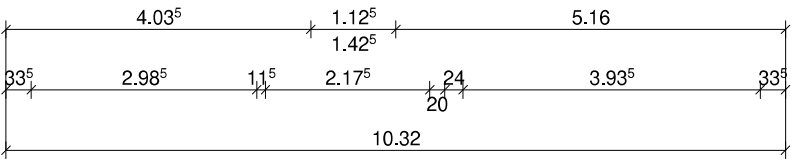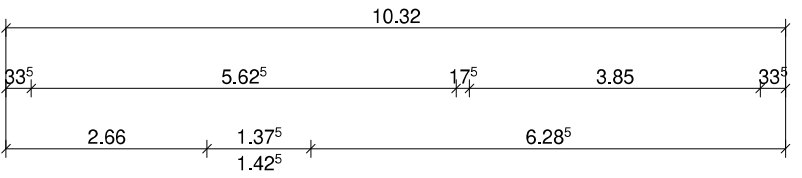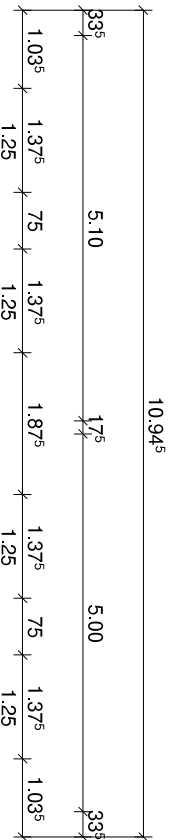

© WilmsAG 2018  
 Jede Verlinkung, Vervielfältigung, Verbreitung, Sendung und Wieder-  
 bzw. Weitergabe der Inhalte ist ohne schriftliche Genehmigung der  
 WilmsAG ausdrücklich untersagt.



BAUHERR: Larissa KG

NAME

DATUM

GEZEICHNET


01.09.2020

GEPRÜFT

Dachgeschoss

M 1:100  
 in m, cm

ZEICHNUNG  
 NR.:

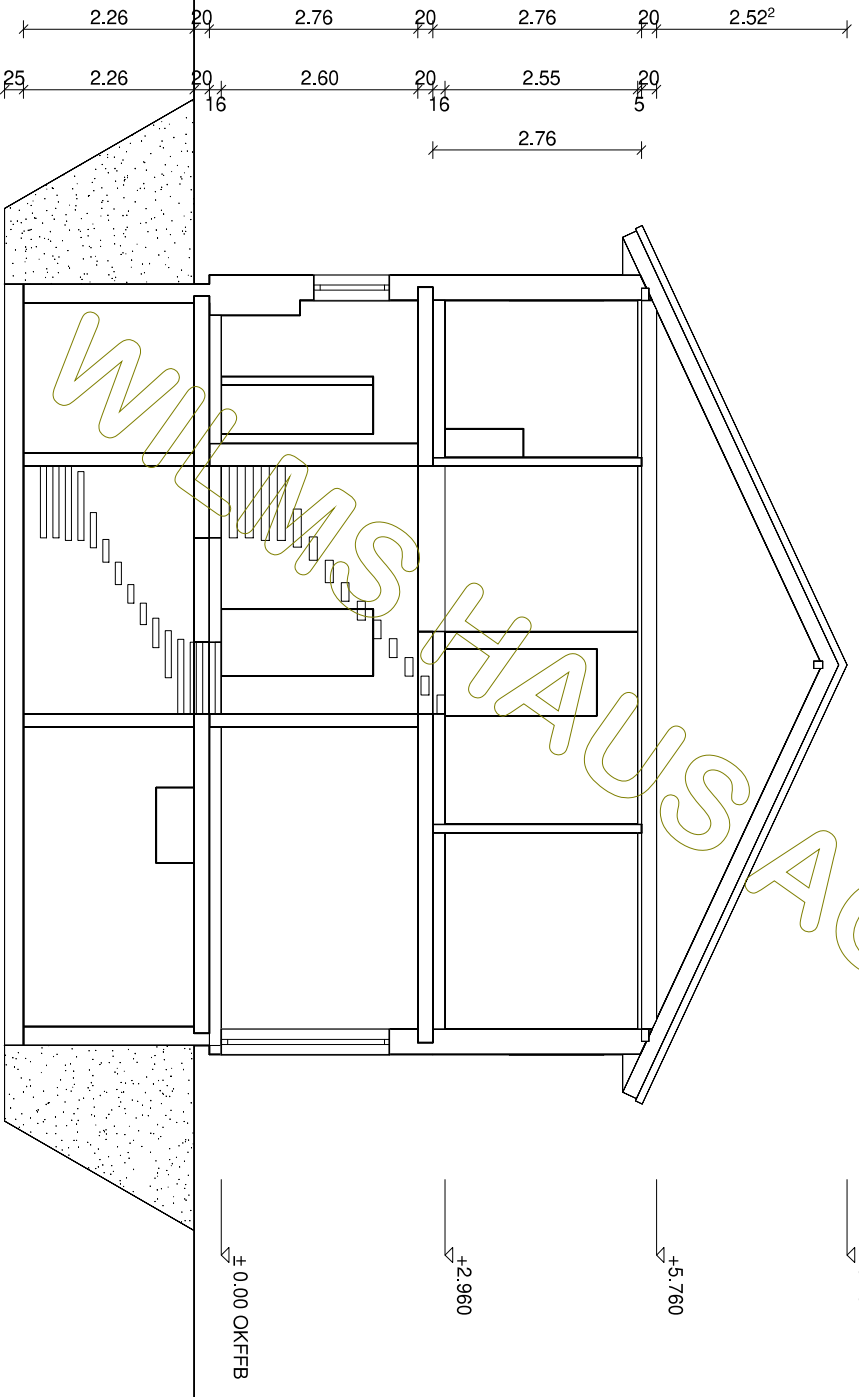

Dachkonstruktion lt. Statik

Dachneigung: 25,0°

BAUHERR: Larissa KG

NAME

DATUM

GEZEICHNET

01.09.2020

GEPRÜFT


ZEICHNUNG  
NR.:

Schnitt A

M 1:100  
in m, cm



**Wilms AG**

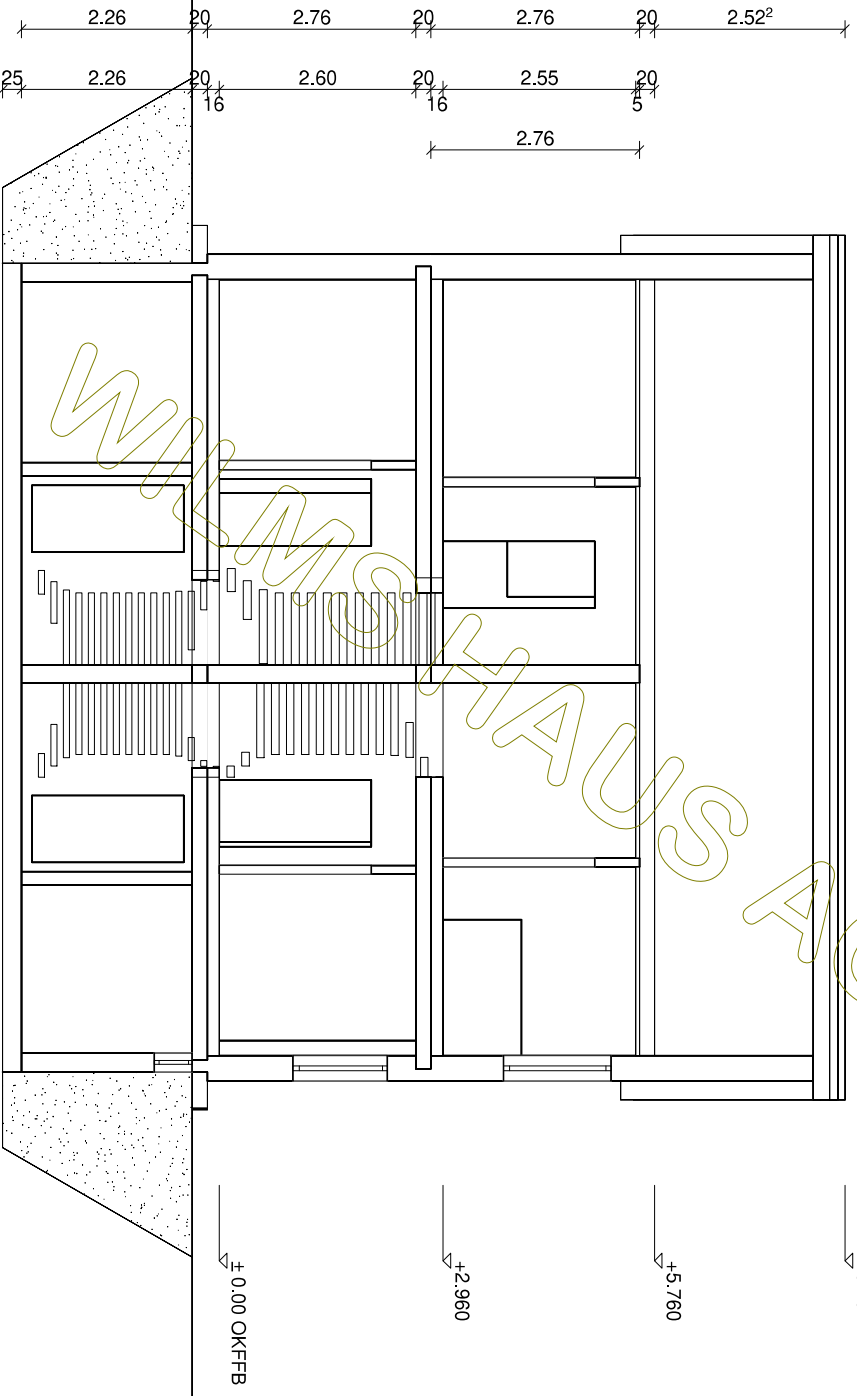

Dachkonstruktion lt. Statik

Dachneigung: 25,0°





BAUHERR: Larissa KG		NAME
GEZEICHNET	DATUM	
GEPRÜFT	01.09.2020	

M 1:100  
in m, cm

Schnitt B

ZEICHNUNG  
NR.:

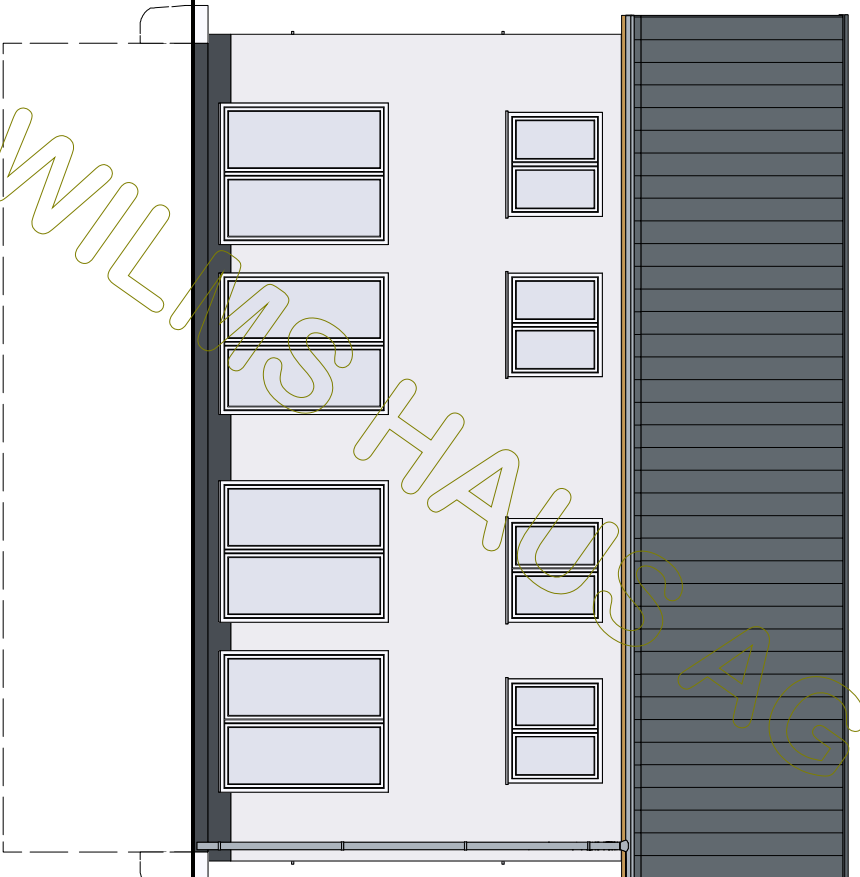



 <b>Wilms AG</b>			BAUHERR: Larissa KG	
GEZEICHNET		DATUM	NAME	
GEPRÜFT		01.09.2020		

M 1:100  
in m, cm

**Nordansicht**


ZEICHNUNG  
NR.:

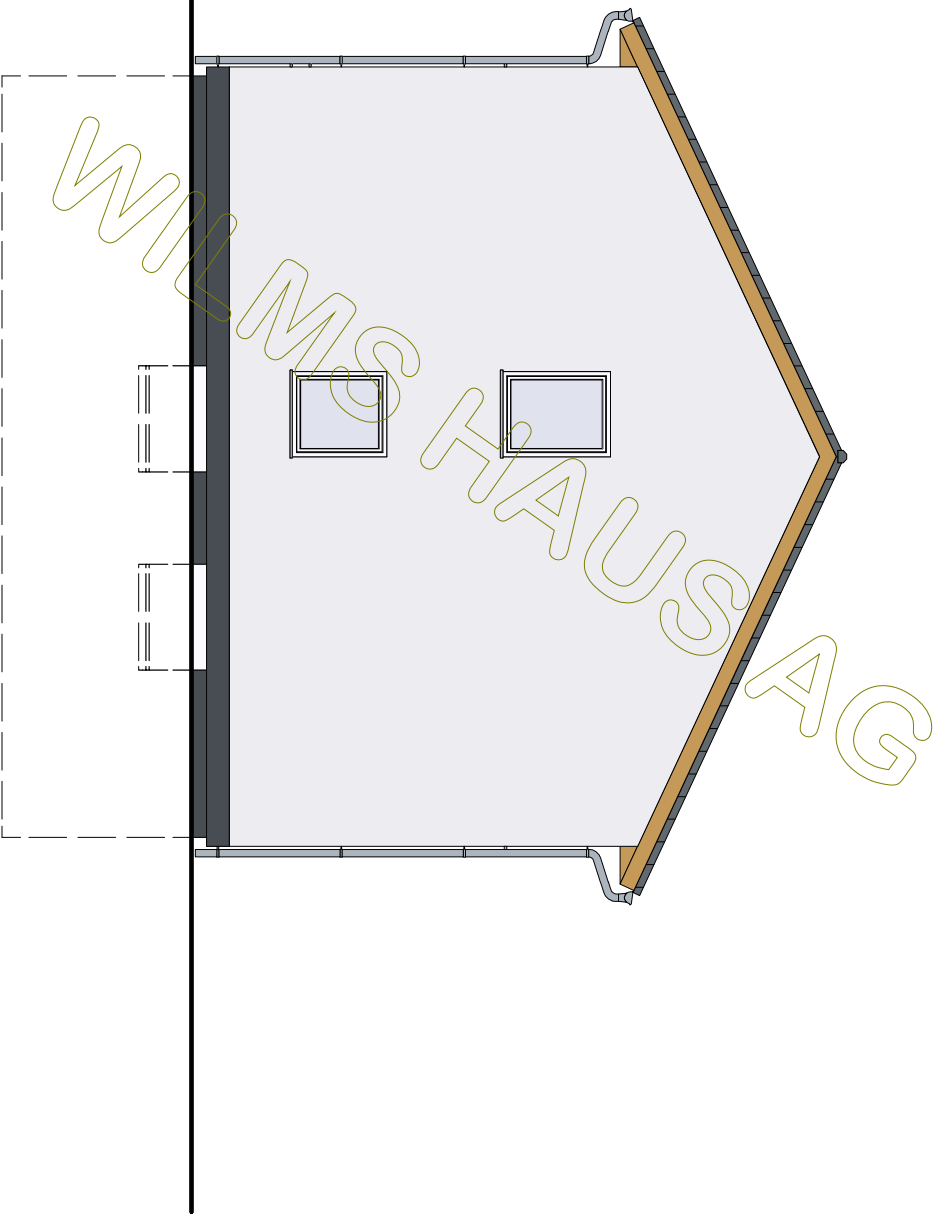


 <b>Wilms AG</b>			BAUHERR: Larissa KG	
			NAME	
M 1:100 in m, cm	GEZEICHNET	DATUM		
	GEPRÜFT	01.09.2020		

**Ostansicht**

ZEICHNUNG  
NR.:

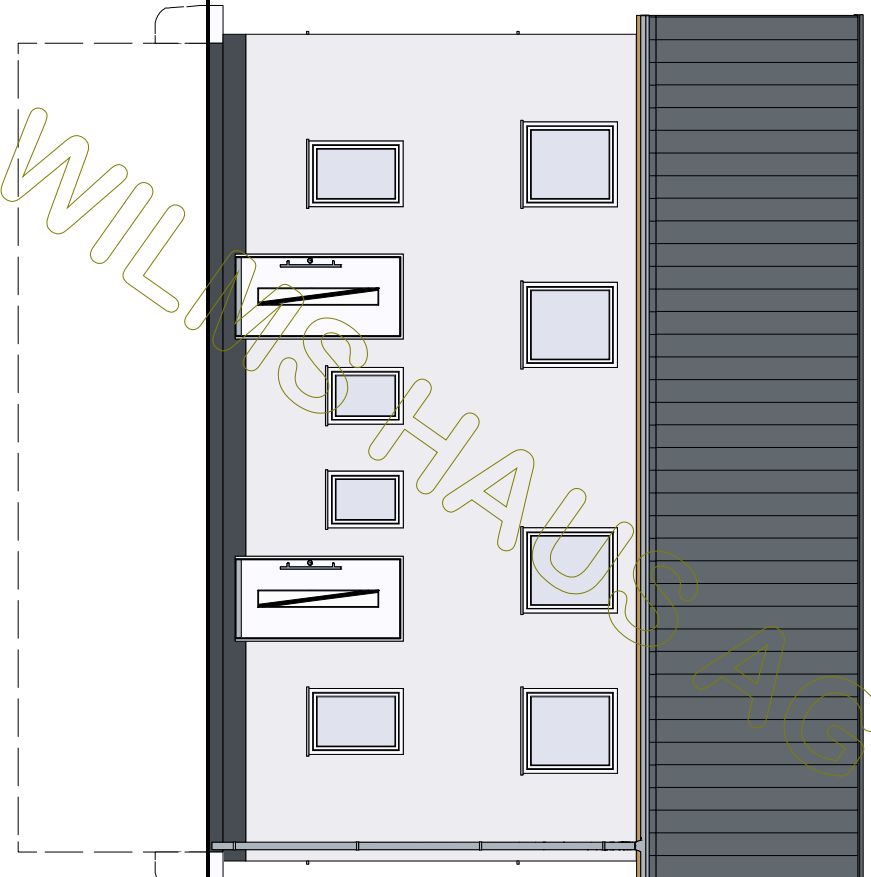


 <b>Wilms AG</b>			BAUHERR: Larissa KG	
			NAME	
GEZEICHNET	DATUM		NAME	
	01.09.2020			
GEPRÜFT				

M 1:100  
in m, cm

Südensicht

ZEICHNUNG  
NR.:



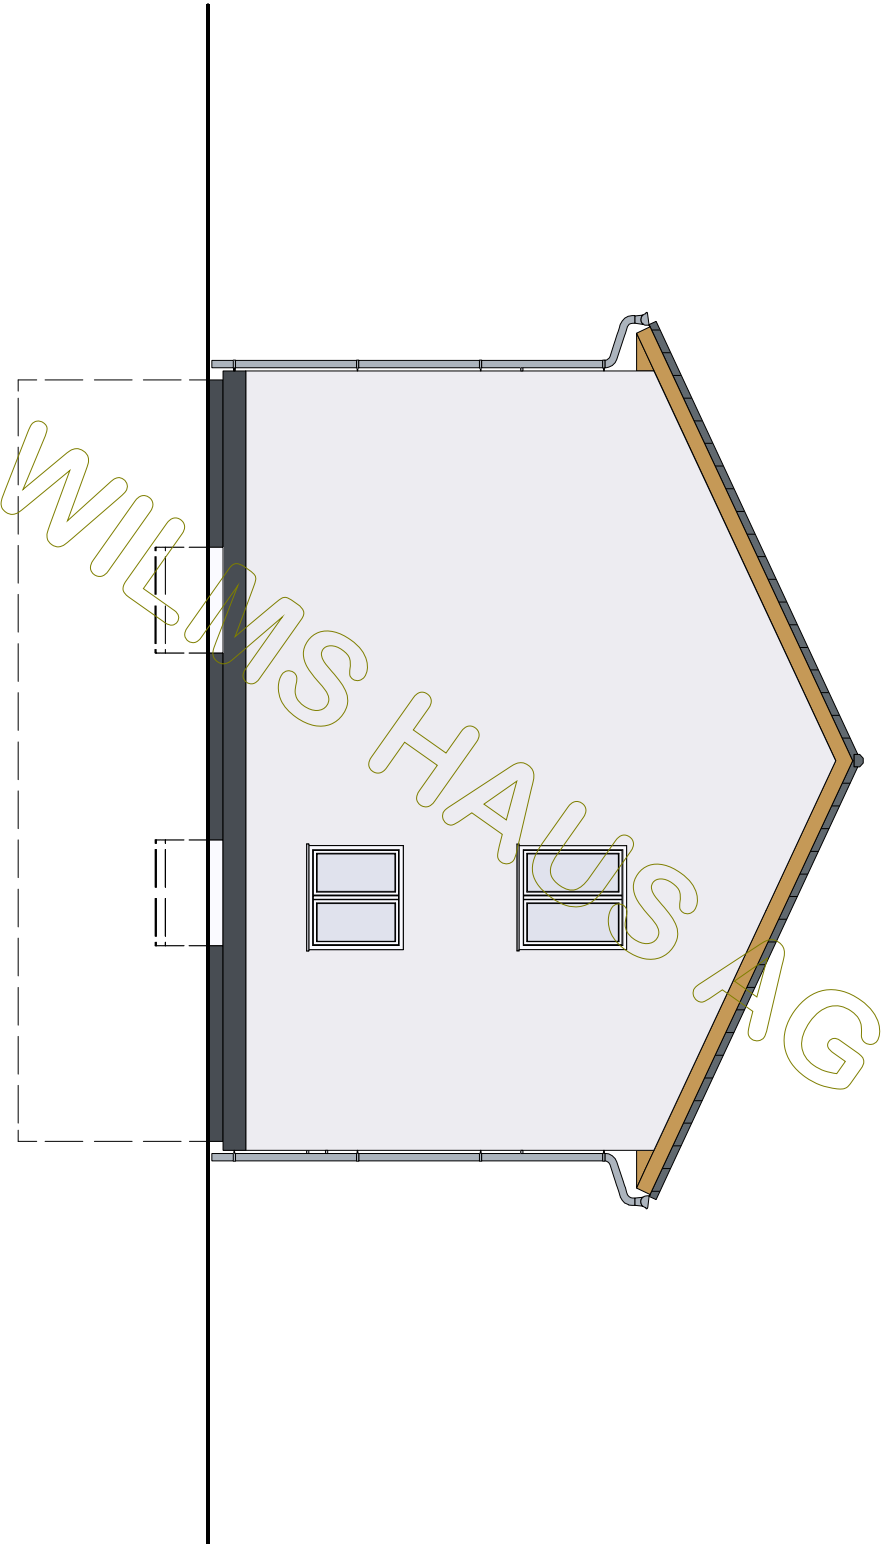

 <b>Wilms AG</b>	BAUHERR: Larissa KG		
	GEZEICHNET	DATUM	NAME
	GEPRÜFT	01.09.2020	

M 1:100  
in m, cm

Westansicht

ZEICHNUNG  
NR.: