
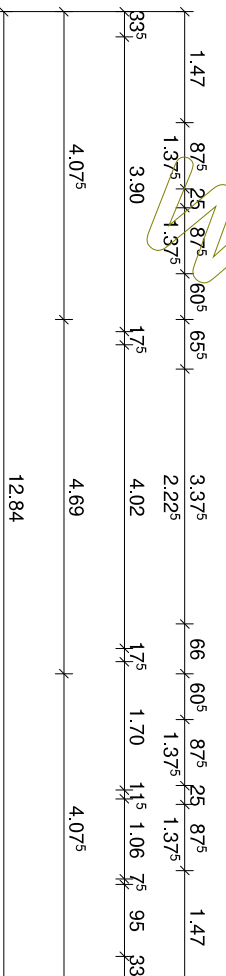
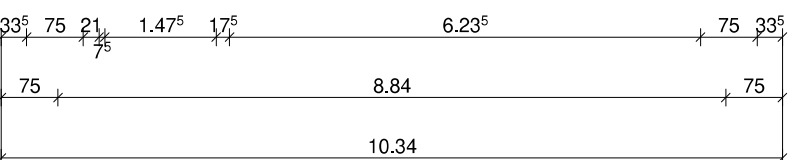
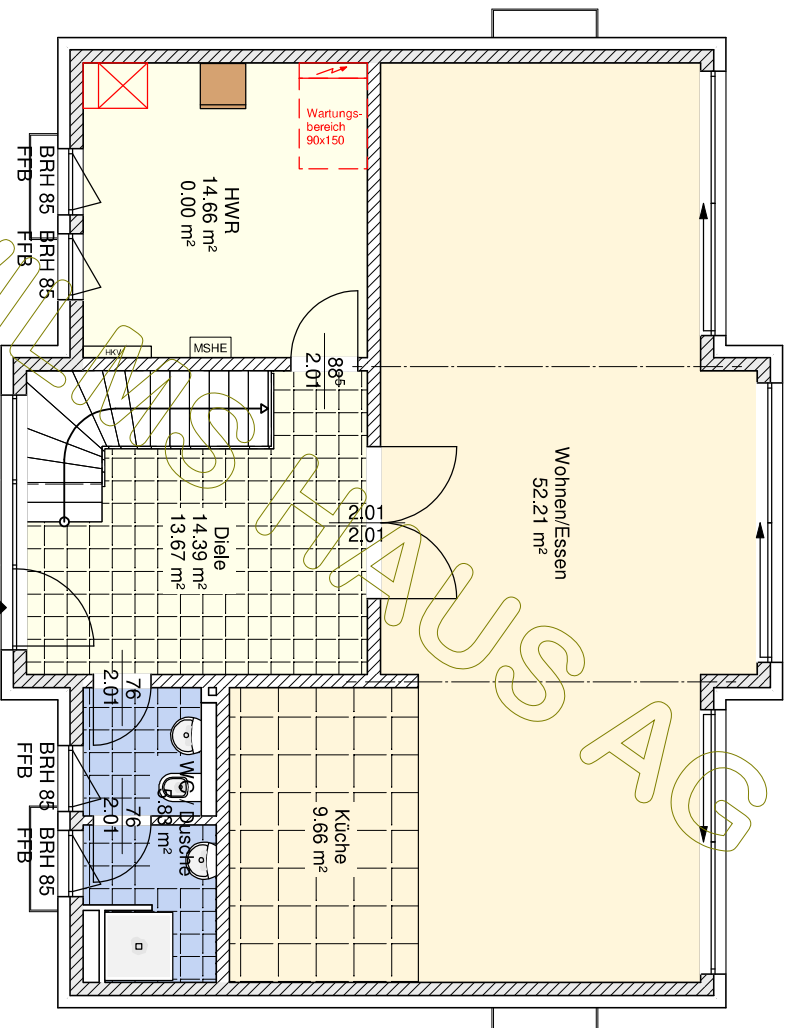
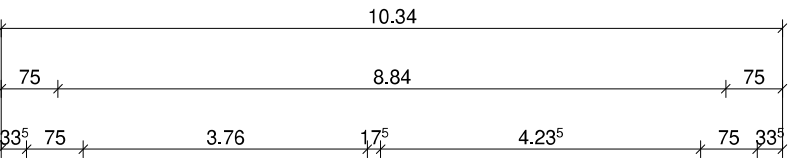



BAUHERR: Mila KG		NAME
GEZEICHNET	24.08.2020	
GEPRÜFT		
DATUM		

M 1:100  
in m, cm

### Kellergeschoss


ZEICHNUNG  
NR.:

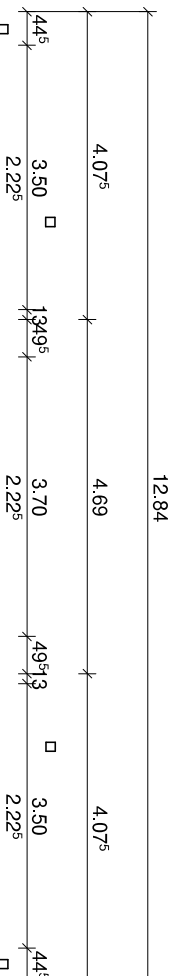


	BAUHERR: Mila KG	
	DATUM	NAME
GEZEICHNET	24.08.2020	
GEPRÜFT		
M 1:100 in m, cm		ZEICHNUNG NR.:
<b>Erdgeschoss</b>		

© WilmsAG 2018  
 Jede Verlinkung, Vervielfältigung, Verbreitung, Sendung und Wieder-  
 bzw. Weitergabe der Inhalte ist ohne schriftliche Genehmigung der  
 WilmsAG ausdrücklich untersagt.




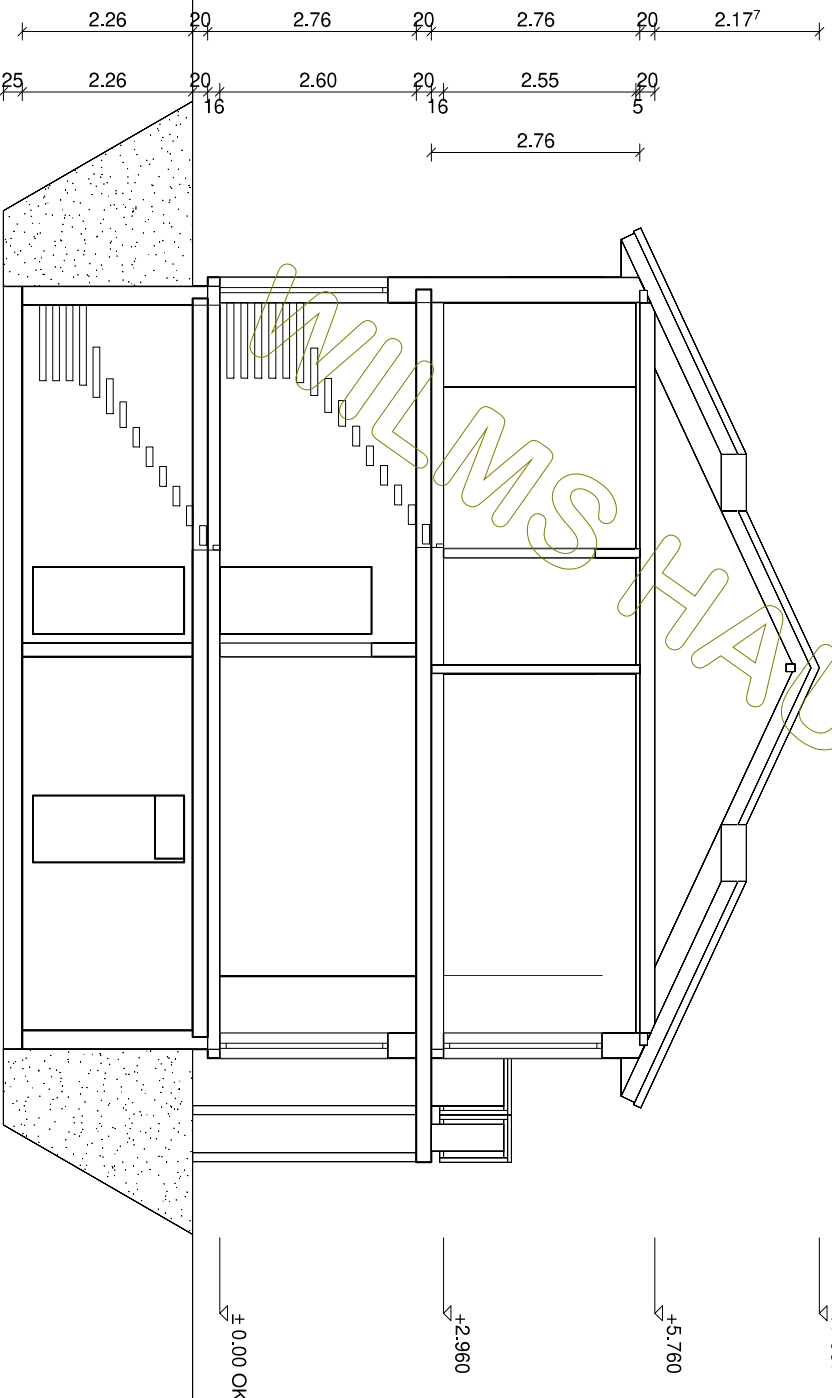

Dachkonstruktion lt. Statik  
 Dachneigung: 25,0°



 <b>Wilms AG</b>	BAUHERR: Mila KG	
	DATUM	NAME
M 1:100 in m, cm	GEZEICHNET	24.08.2020
	GEPRÜFT	
<b>Schnitt A</b>		ZEICHNUNG NR.:


© WilmsAG 2018  
 Jede Verlinkung, Vervielfältigung, Verbreitung, Sendung und Wieder-  
 bzw. Weitergabe der Inhalte ist ohne schriftliche Genehmigung der  
 WilmsAG ausdrücklich untersagt.

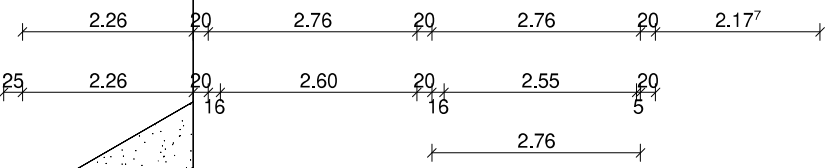


Dachkonstruktion lt. Statik

Dachneigung: 25,0°

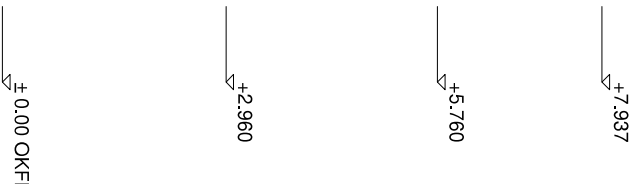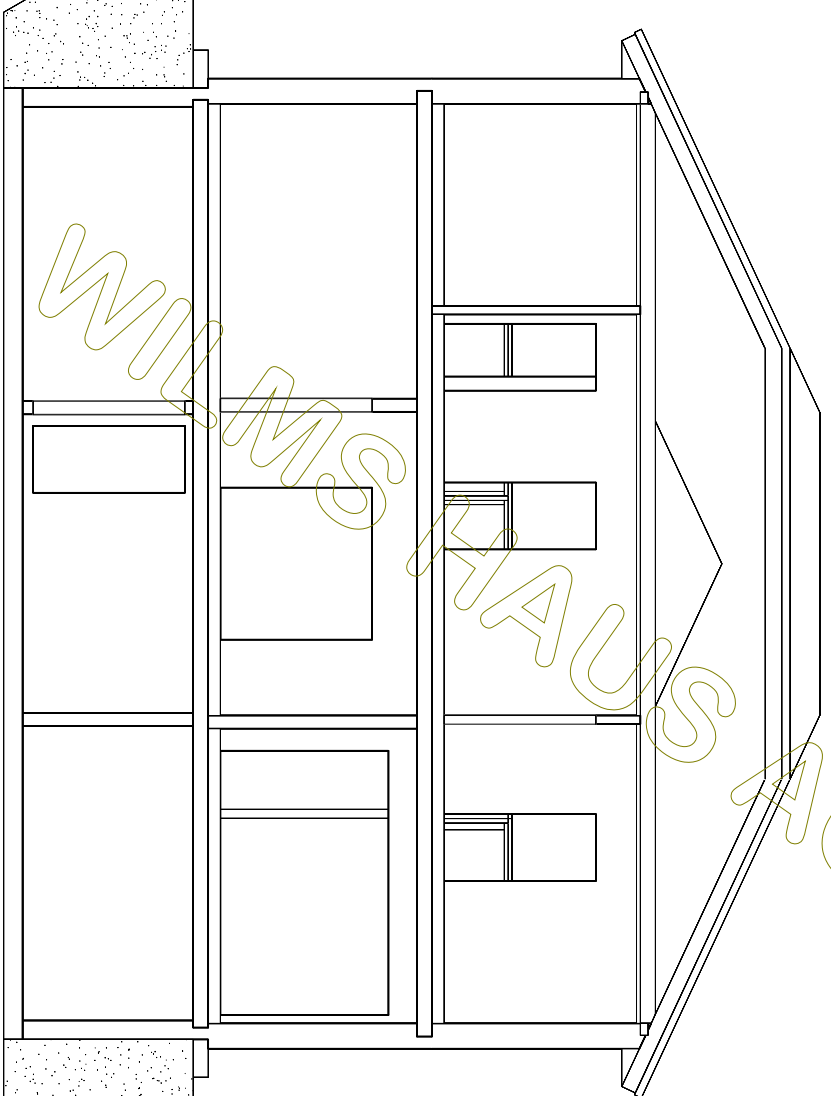

 <b>Wilms AG</b>	BAUHERR: Mila KG	
	DATUM	NAME
	GEZEICHNET	24.08.2020
GEPRÜFT		
M 1:100 in m, cm	Schnitt B	
		ZEICHNUNG NR.:

© WilmsAG 2018  
 Jede Verlinkung, Vervielfältigung, Verbreitung, Sendung und Wieder-  
 bzw. Weitergabe der Inhalte ist ohne schriftliche Genehmigung der  
 WilmsAG ausdrücklich untersagt.

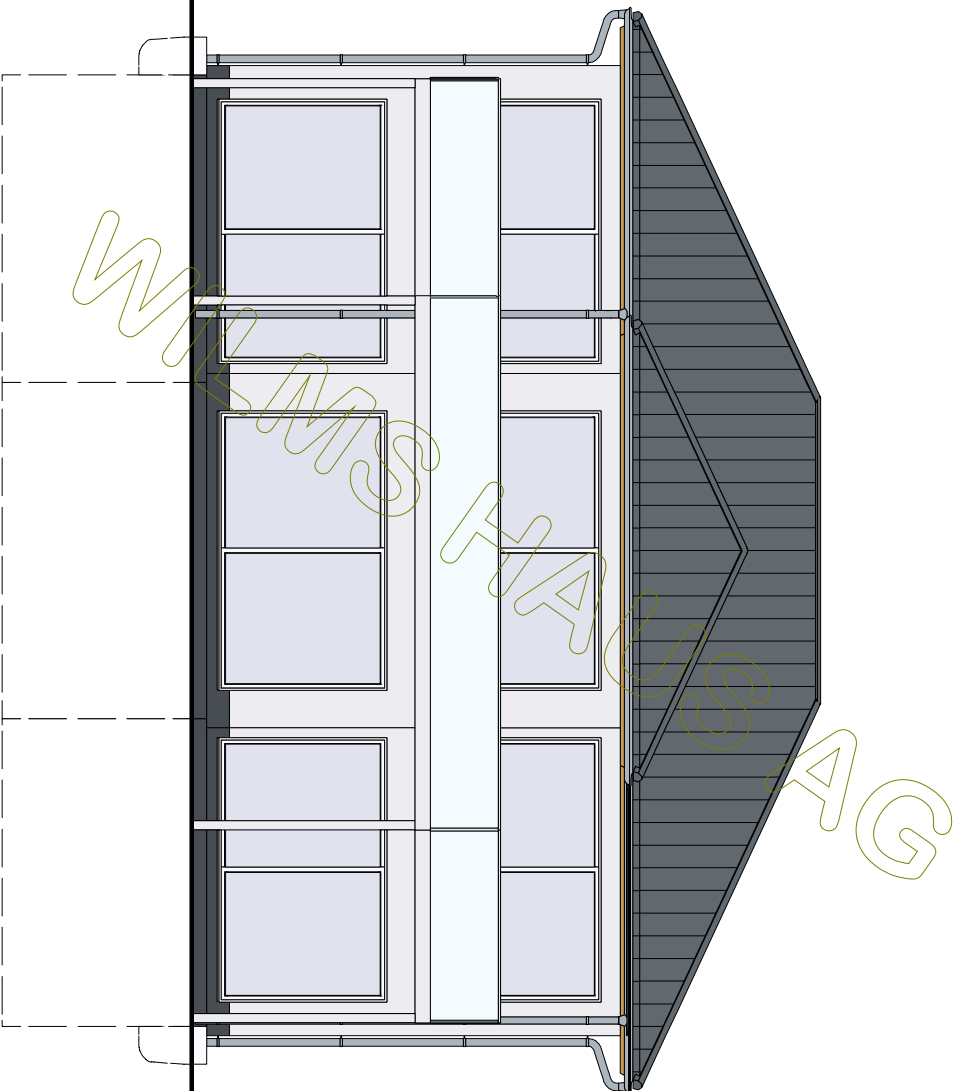


BAUHERR: Mila KG		
	DATUM	NAME
GEZEICHNET	24.08.2020	
GEPRÜFT		

M 1:100  
in m, cm

Nordansicht

ZEICHNUNG  
NR.:

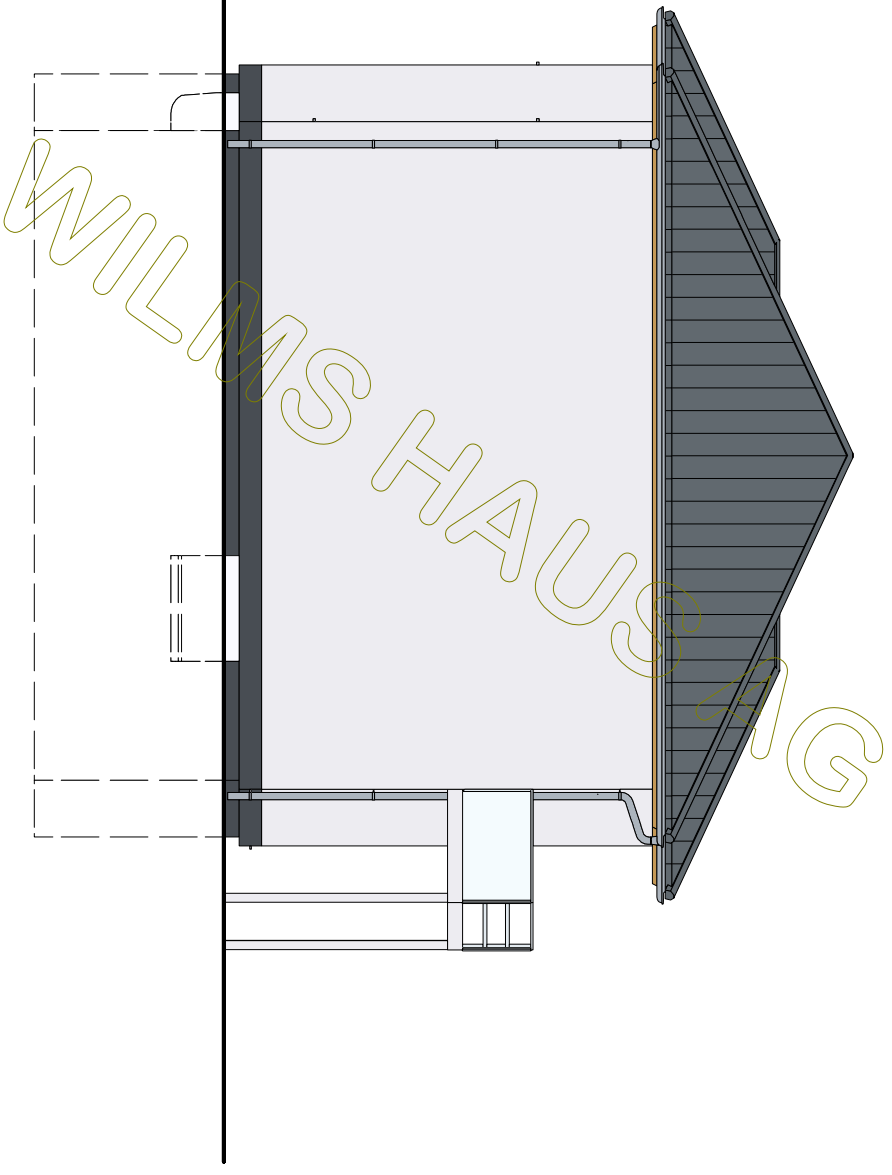


 <b>Wilms AG</b>	BAUHERR: Mila KG		
	GEZEICHNET	DATUM	NAME
	GEPRÜFT	24.08.2020	

M 1:100  
in m, cm

Ostansicht

ZEICHNUNG  
NR.:

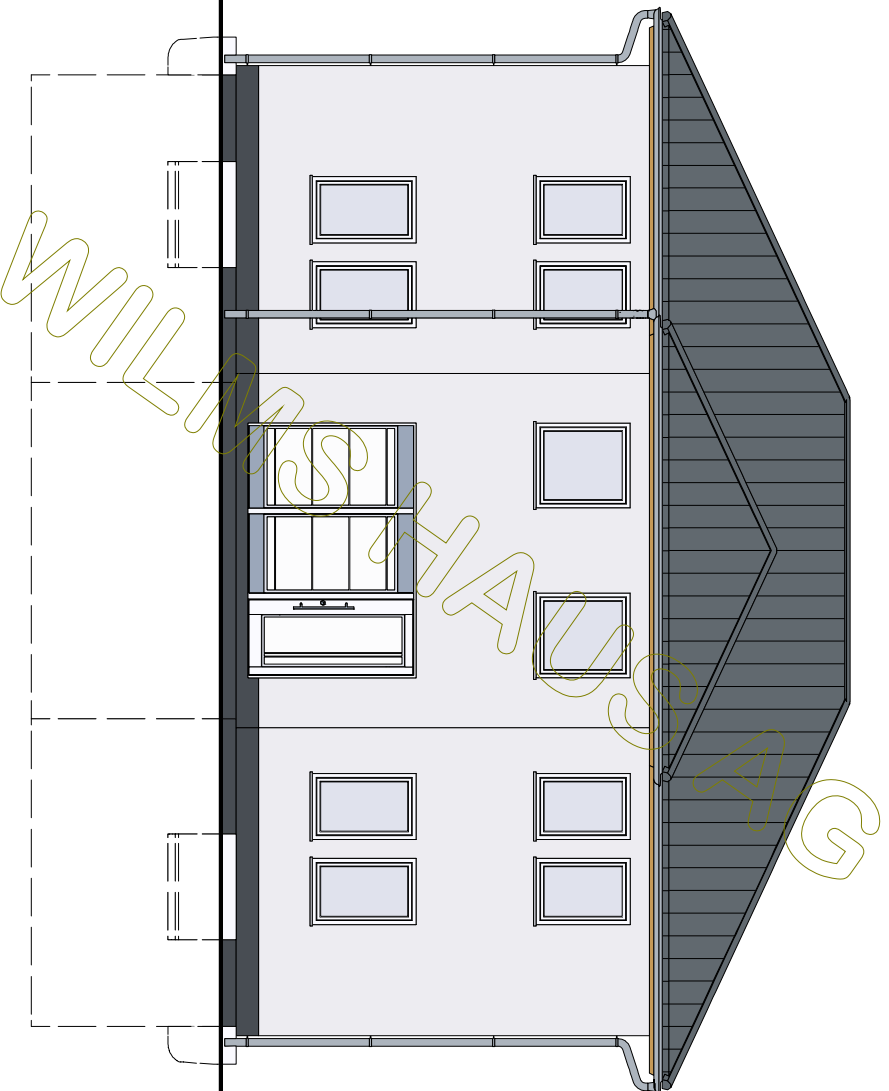


 <b>Wilms AG</b>	BAUHERR: Mila KG		
		DATUM	NAME
	GEZEICHNET	24.08.2020	
	GEPRÜFT		

M 1:100  
in m, cm

**Südansicht**

ZEICHNUNG  
NR.:



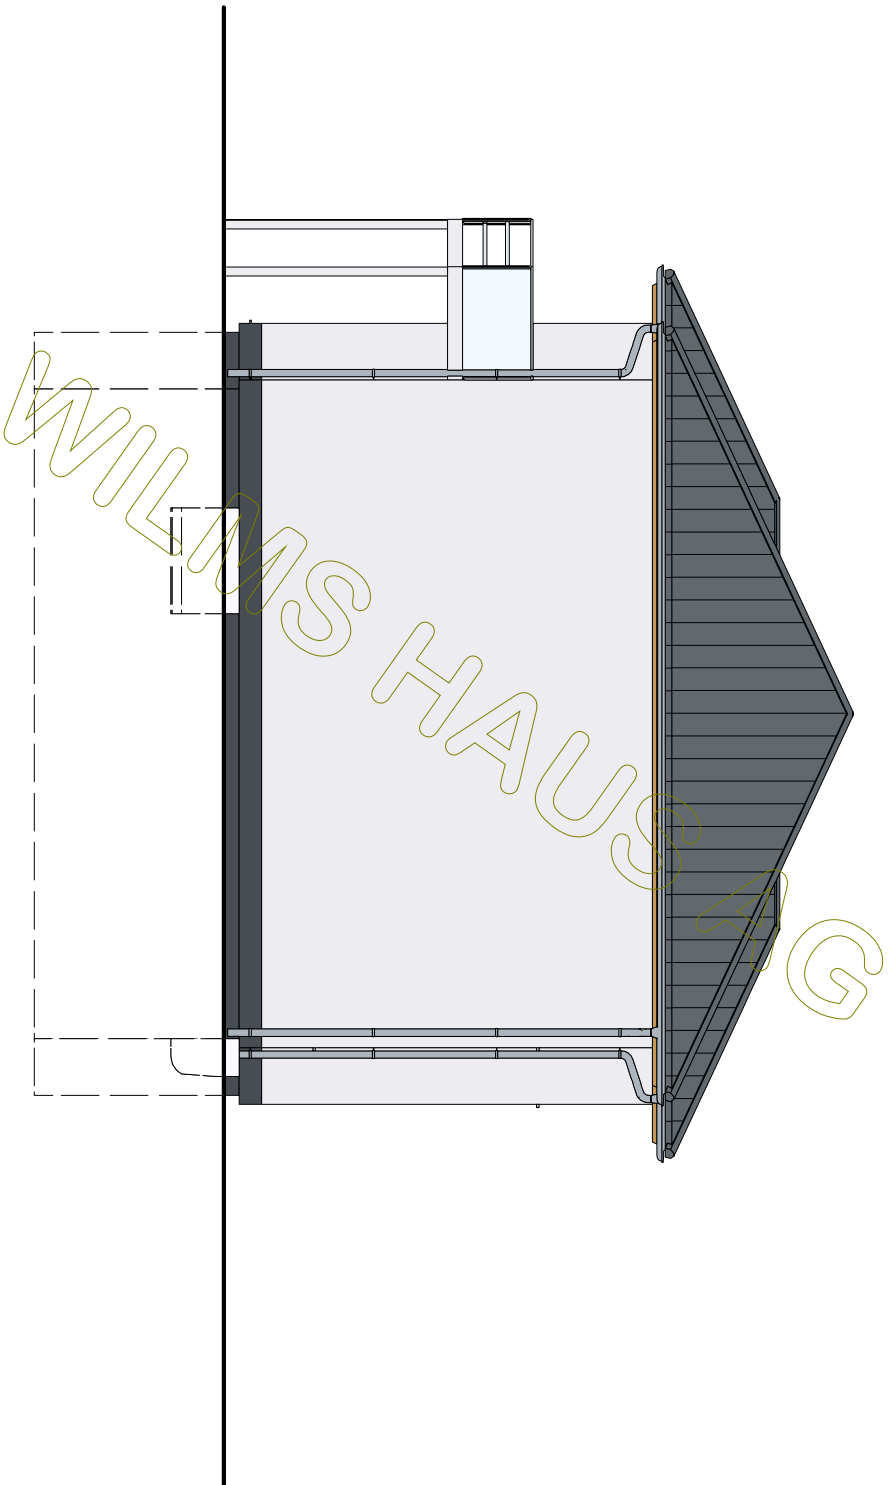

BAUHERR: Mila KG		
	DATUM	NAME
GEZEICHNET	24.08.2020	
GEPRÜFT		

M 1 : 100  
in m, cm

Westansicht

ZEICHNUNG  
NR.:

© WilmsAG 2018  
Jede Verlinkung, Vervielfältigung, Verbreitung, Sendung und Wieder-  
bzw. Weitergabe der Inhalte ist ohne schriftliche Genehmigung der  
WilmsAG ausdrücklich untersagt.