

Wilms AG

BAUHERR: Peter BP

DATUM

NAME

GEZEICHNET

01.09.2020






GEPRÜFT

Erdgeschoss

ZEICHNUNG
NR.:

M 1:100
in m, cm

© WilmsAG 2018
Jede Verlinkung, Vervielfältigung, Verbreitung, Sendung und Wieder-
bzw. Weitergabe der Inhalte ist ohne schriftliche Genehmigung der
WilmsAG ausdrücklich untersagt.

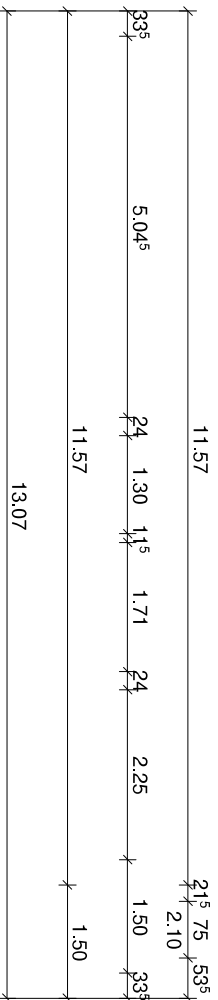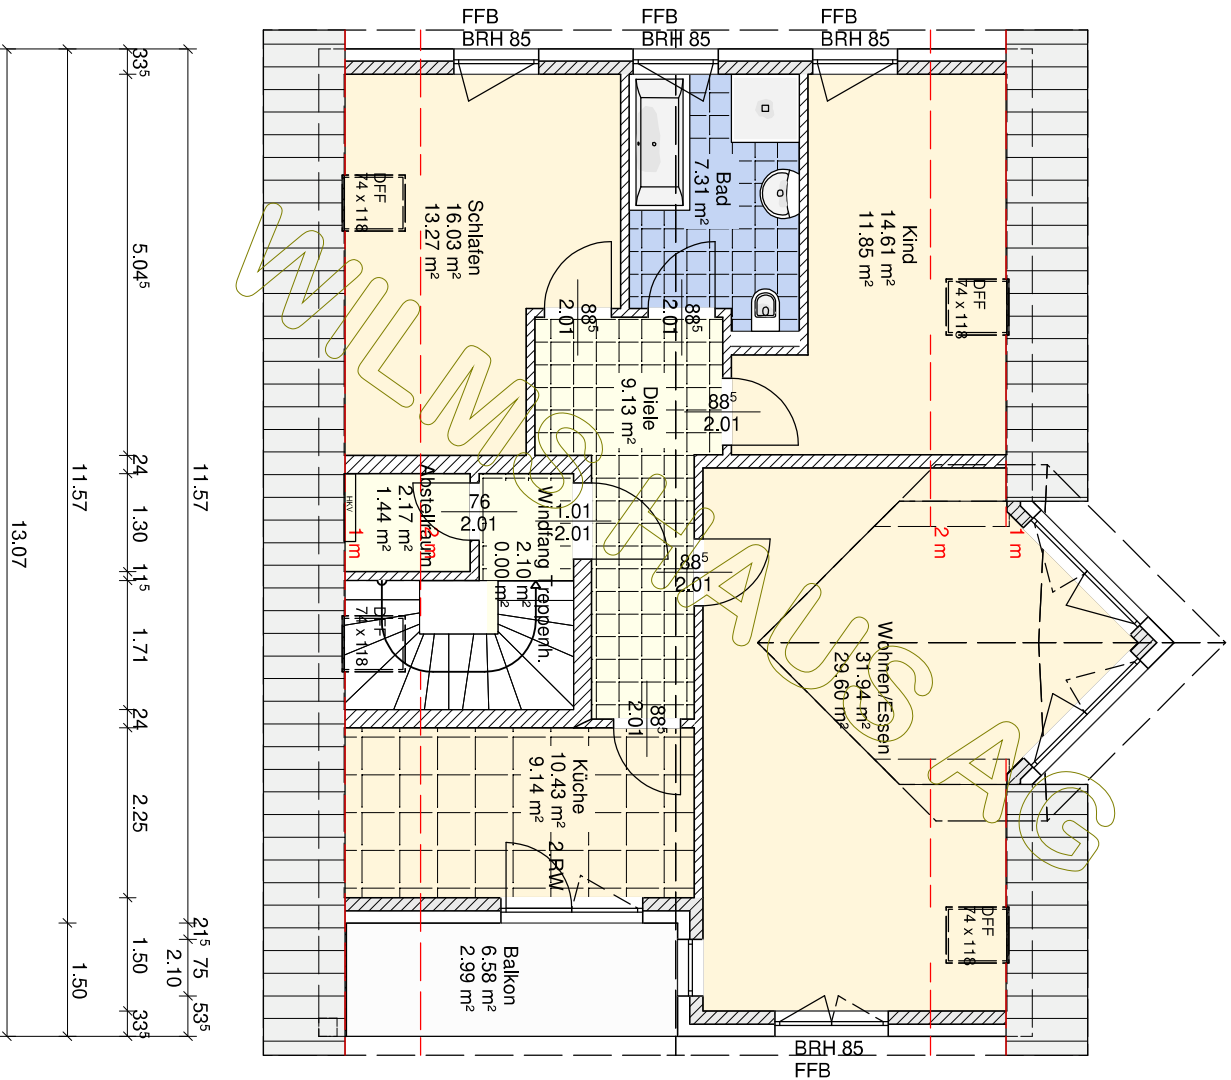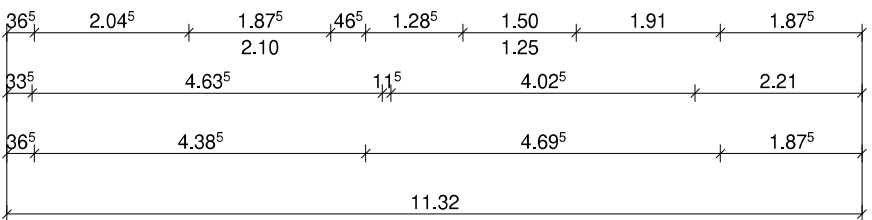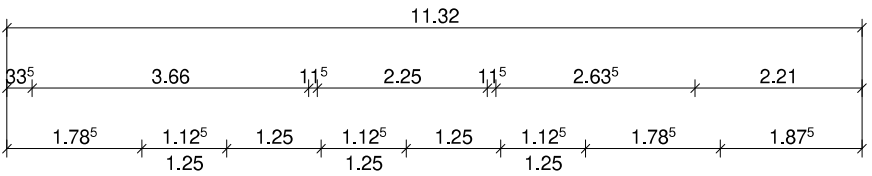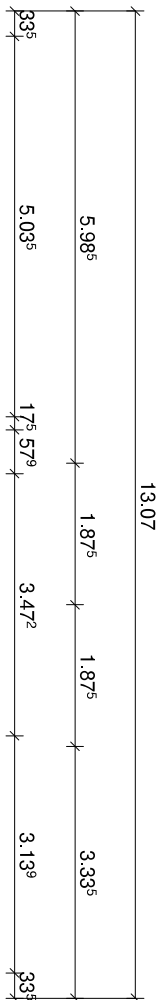

Wilms AG


BAUHERR: Peter BP		NAME
GEZEICHNET	01.09.2020	
GEPRÜFT		

M 1:100
in m, cm

Dachgeschoss

ZEICHNUNG
NR.:

© WilmsAG 2018
 Jede Verlinkung, Vervielfältigung, Verbreitung, Sendung und Wieder-
 bzw. Weitergabe der Inhalte ist ohne schriftliche Genehmigung der
 WilmsAG ausdrücklich untersagt.

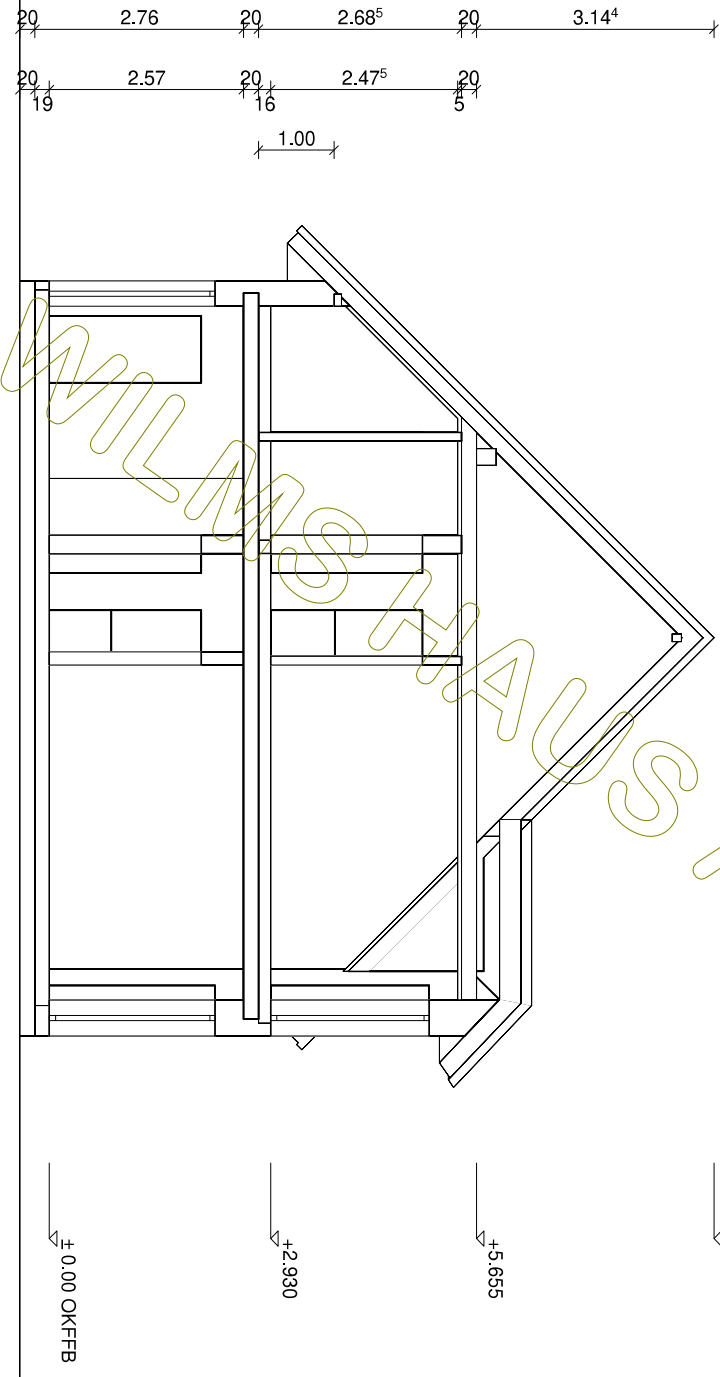

Dachkonstruktion lt. Statik


Dachneigung: 45,0°

±8.799



±5.655

±2.930

± 0.00 OKFFB


	BAUHERR: Peter BP	
	DATUM	NAME
Schnitt A	GEZEICHNET	01.09.2020
	GEPRÜFT	
M 1:100 in m, cm	ZEICHNUNG NR.:	

© WilmsAG 2018
 Jede Verlinkung, Vervielfältigung, Verbreitung, Sendung und Wieder-
 bzw. Weitergabe der Inhalte ist ohne schriftliche Genehmigung der
 WilmsAG ausdrücklich untersagt.

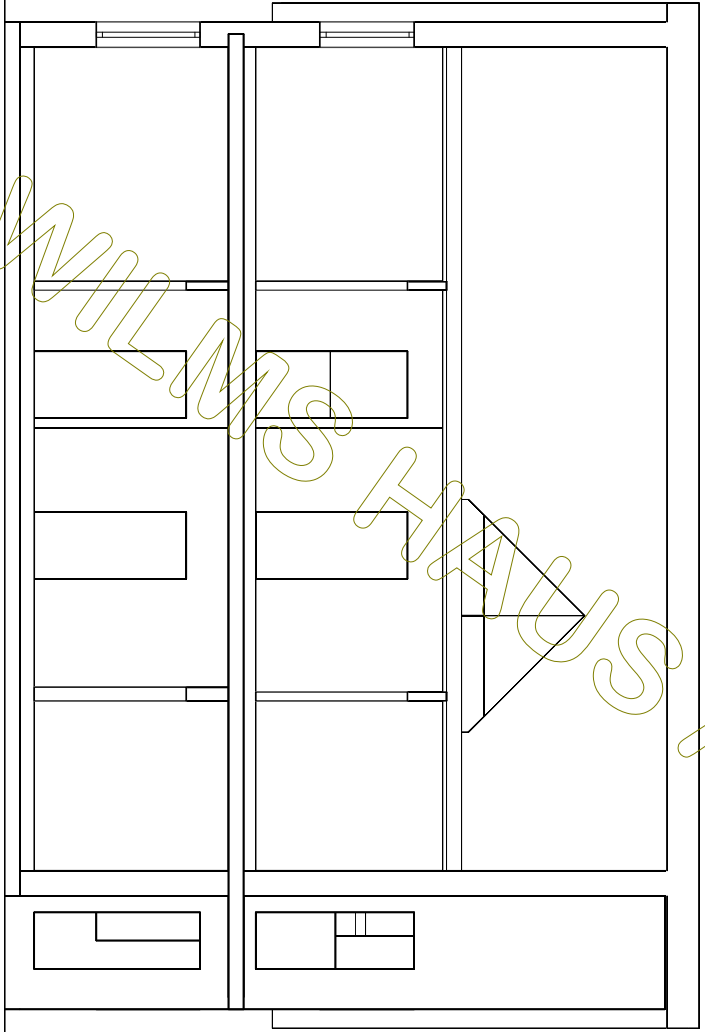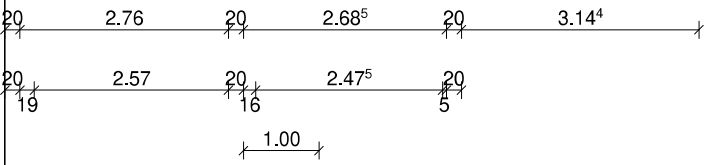


Dachkonstruktion lt. Statik


Dachneigung: 45.0°

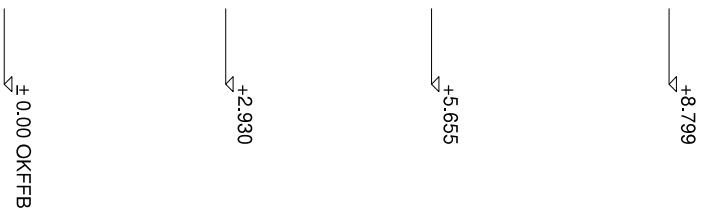


WILMS TRAUSS AG

	BAUHERR: Peter BP		ZEICHNUNG NR.:	
	GEZEICHNET	DATUM		NAME
	GEPRÜFT	01.09.2020		
M 1:100 in m, cm	Schnitt B			

© WilmsAG 2018
 Jede Verlinkung, Vervielfältigung, Verbreitung, Sendung und Wieder-
 bzw. Weitergabe der Inhalte ist ohne schriftliche Genehmigung der
 WilmsAG ausdrücklich untersagt.

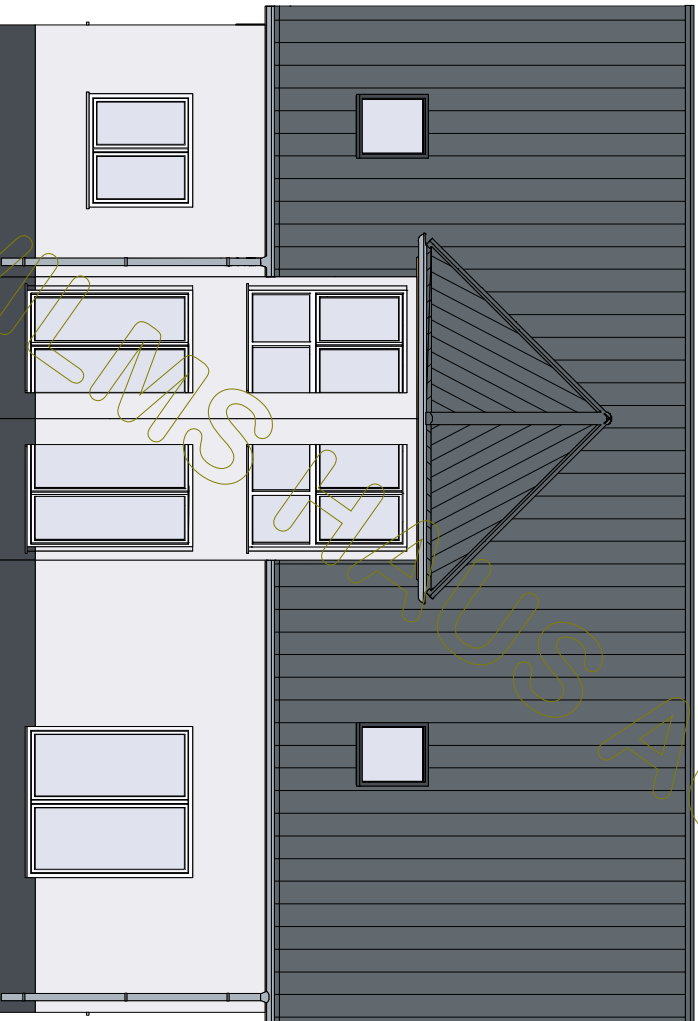


©

 Wilms AG	BAUHERR: Peter BP	
	DATUM	NAME
	GEZEICHNET	01.09.2020
GEPRÜFT		

M 1 : 100
in m, cm

Nordansicht

ZEICHNUNG
NR.:

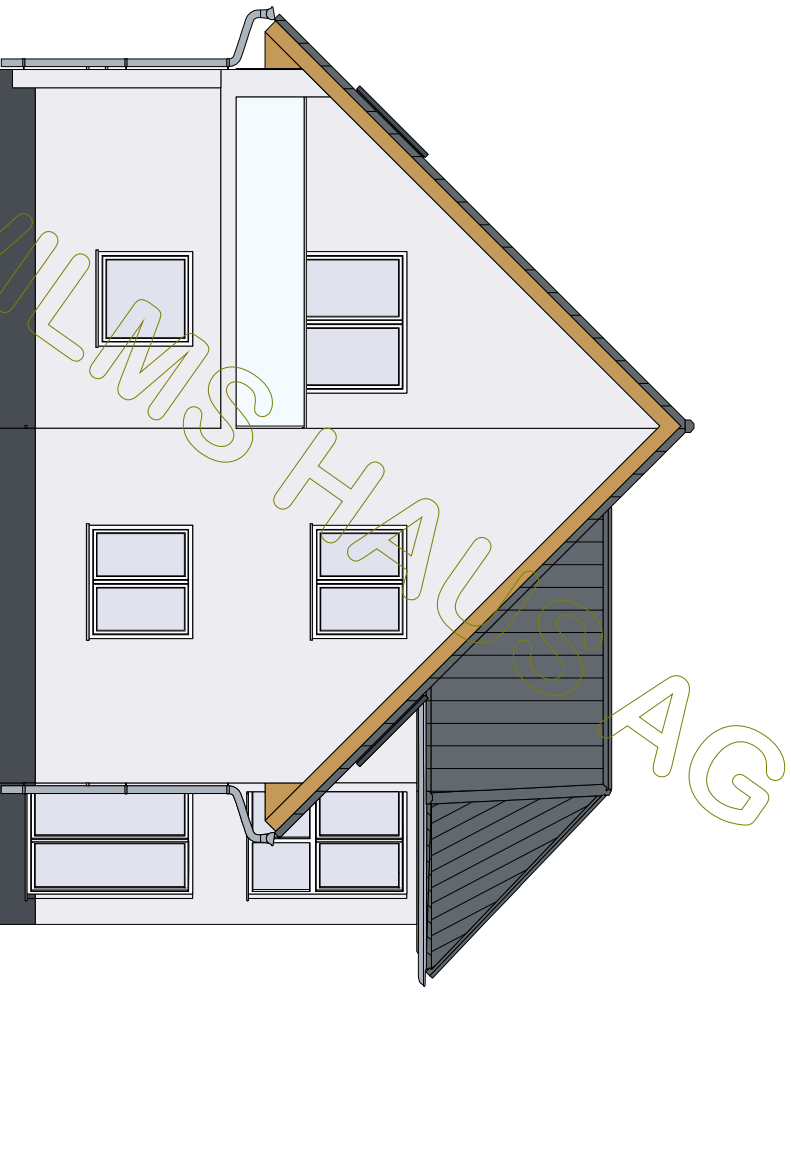

Wilms AG

BAUHERR: Peter BP

DATUM

NAME

GEZEICHNET

01.09.2020

GEPRÜFT

M 1:100
in m, cm

Ostansicht

ZEICHNUNG
NR.:




G


 Wilms AG	BAUHERR: Peter BP		
		DATUM	NAME
	GEZEICHNET	01.09.2020	
	GEPRÜFT		

M 1:100
in m, cm

Südensicht

ZEICHNUNG
NR.:

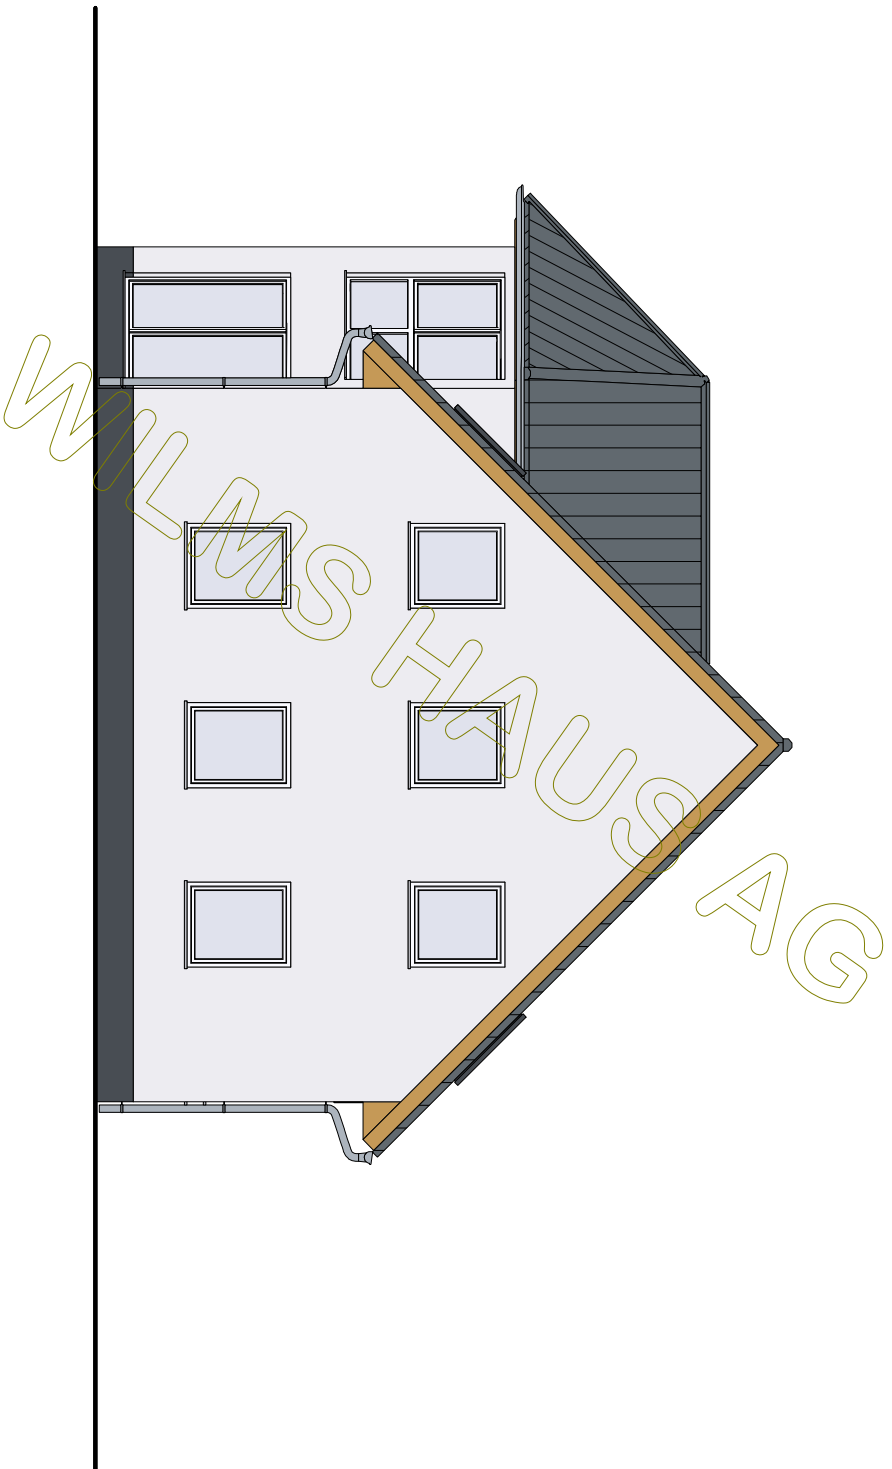

 Wilms AG	BAUHERR: Peter BP	
	DATUM	NAME
	GEZEICHNET	01.09.2020
GEPRÜFT		

M 1 : 100
in m, cm

Westansicht

ZEICHNUNG
NR.: