


BAUHERR: Tanja KG

GEZEICHNET	DATUM	NAME
GEPRÜFT	21.08.2020	


M 1:100  
in m, cm

Kellergeschoss


ZEICHNUNG  
NR.:

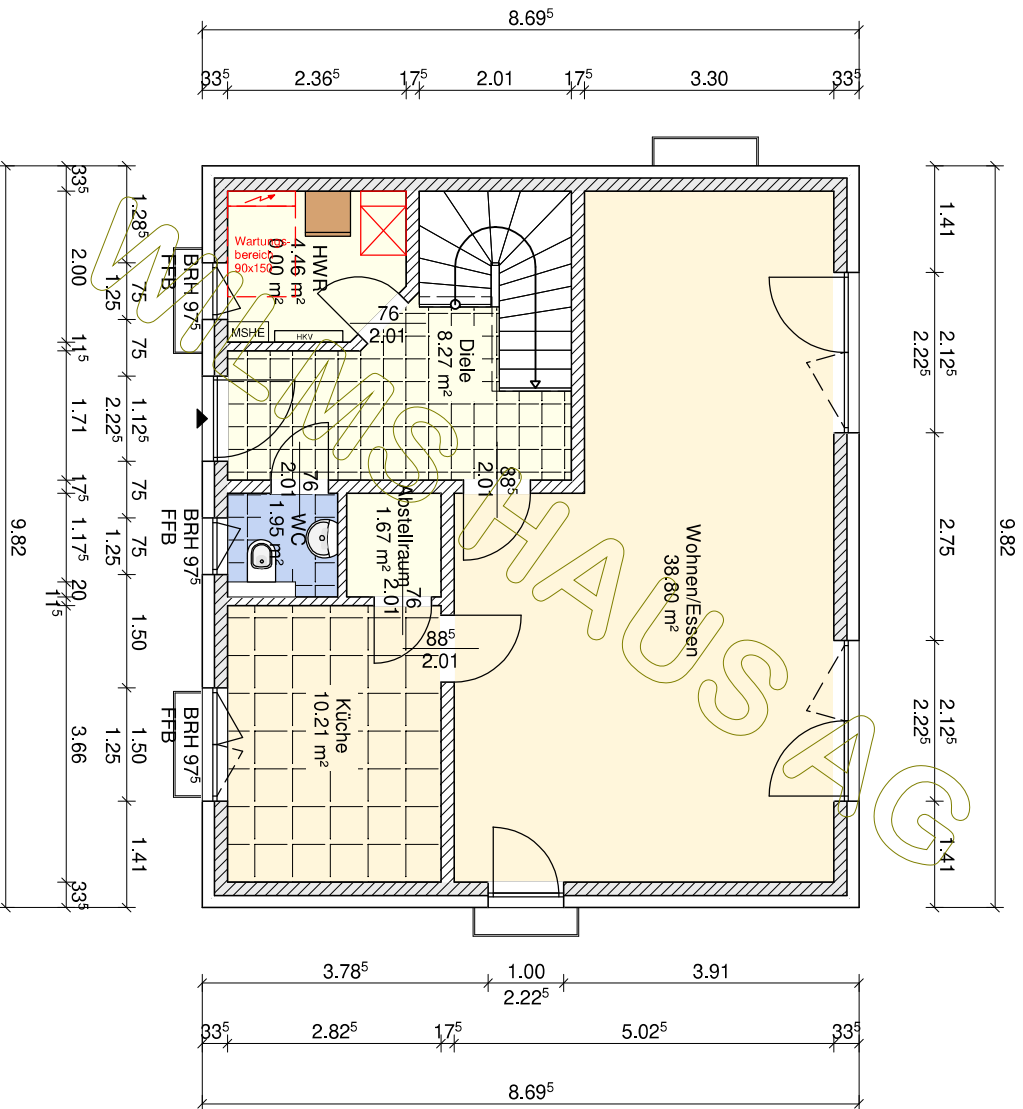

© WilmsAG 2018  
 Jede Verlinkung, Vervielfältigung, Verbreitung, Sendung und Wieder-  
 bzw. Weitergabe der Inhalte ist ohne schriftliche Genehmigung der  
 WilmsAG ausdrücklich untersagt.



	BAUHERR: Tanja KG	
	GEZEICHNET	DATUM
GEPRÜFT	21.08.2020	NAME
M 1:100 in m, cm		ZEICHNUNG NR.:
<b>Erdgeschoss</b>		



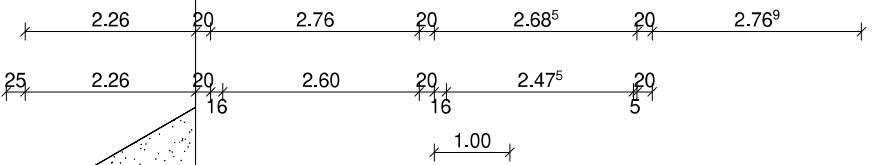

Dachkonstruktion lt. Statik

Dachneigung: 45,0°

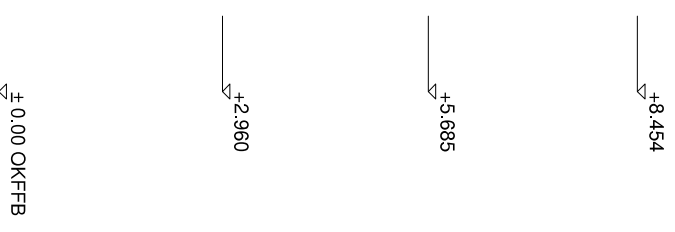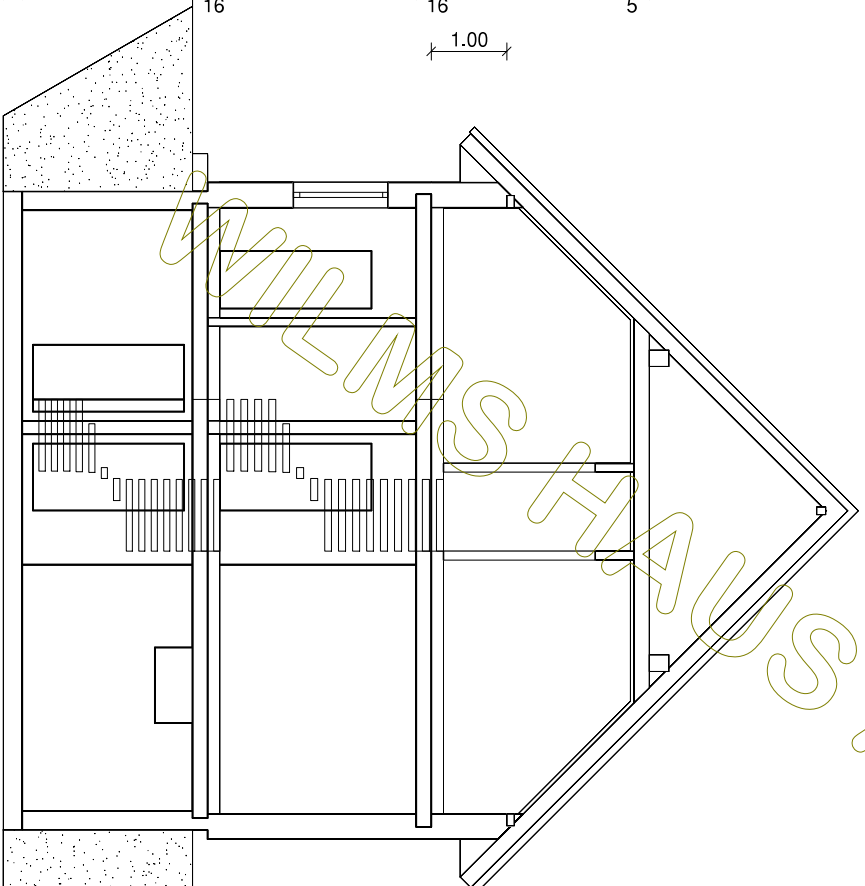

BAUHERR: Tanja KG

DATUM  
21.08.2020


GEZEICHNET  
GEPRÜFT

NAME

M 1:100  
in m, cm


Schnitt A

ZEICHNUNG  
NR.:

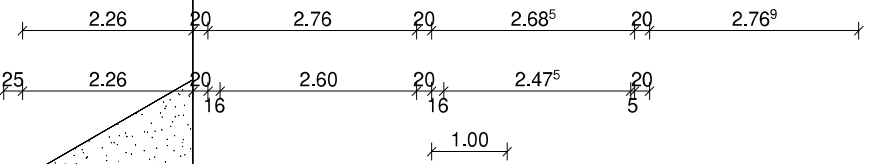

Dachkonstruktion lt. Statik

Dachneigung: 45,0°

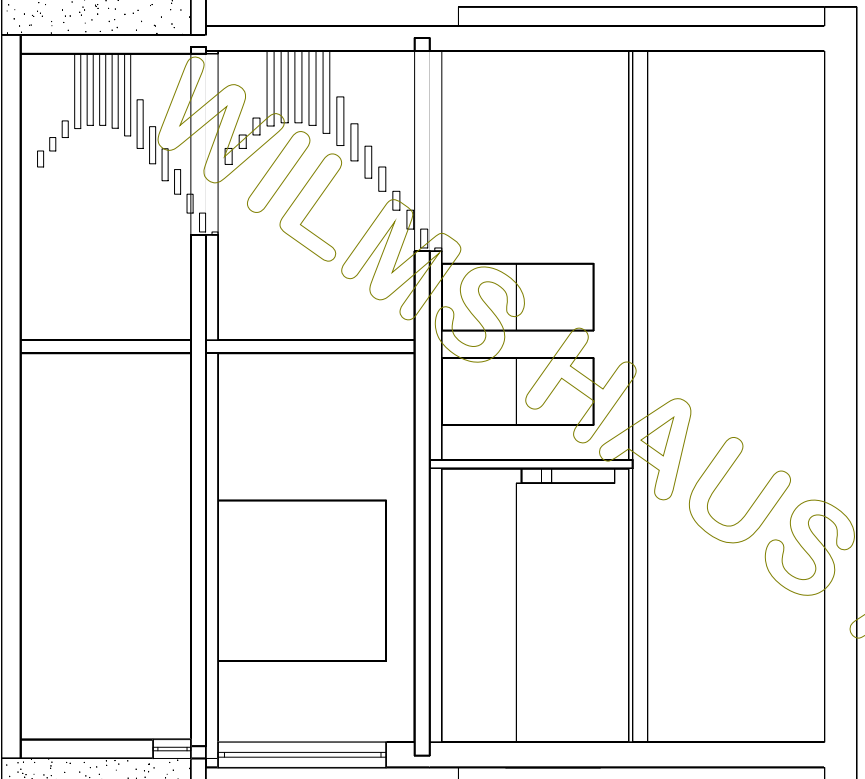


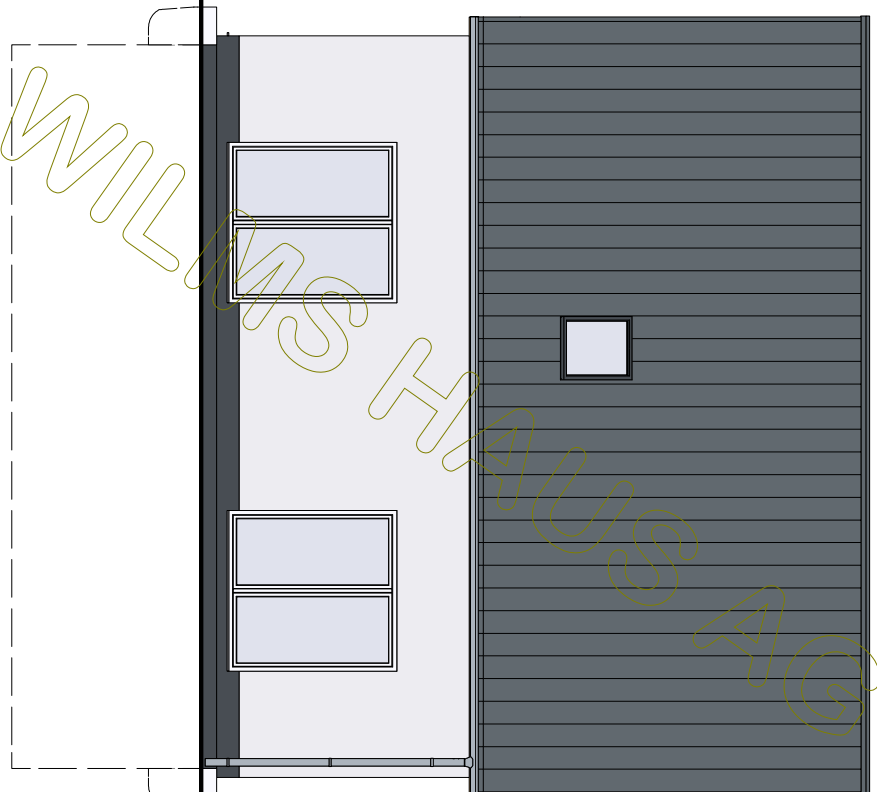
+8.454


+5.685

+2.960

± 0.00 OKFFB


 <b>Wilms AG</b>	BAUHERR: Tanja KG		NAME
	GEZEICHNET	DATUM	
	GEPRÜFT	21.08.2020	
M 1:100 in m, cm	<b>Schnitt B</b>		ZEICHNUNG NR.:




 <b>Wilms AG</b>			BAUHERR: Tanja KG	
			DATUM	NAME
M 1:100 in m, cm	GEZEICHNET	21.08.2020		
	GEPRÜFT			

**Nordansicht**

ZEICHNUNG  
NR.:

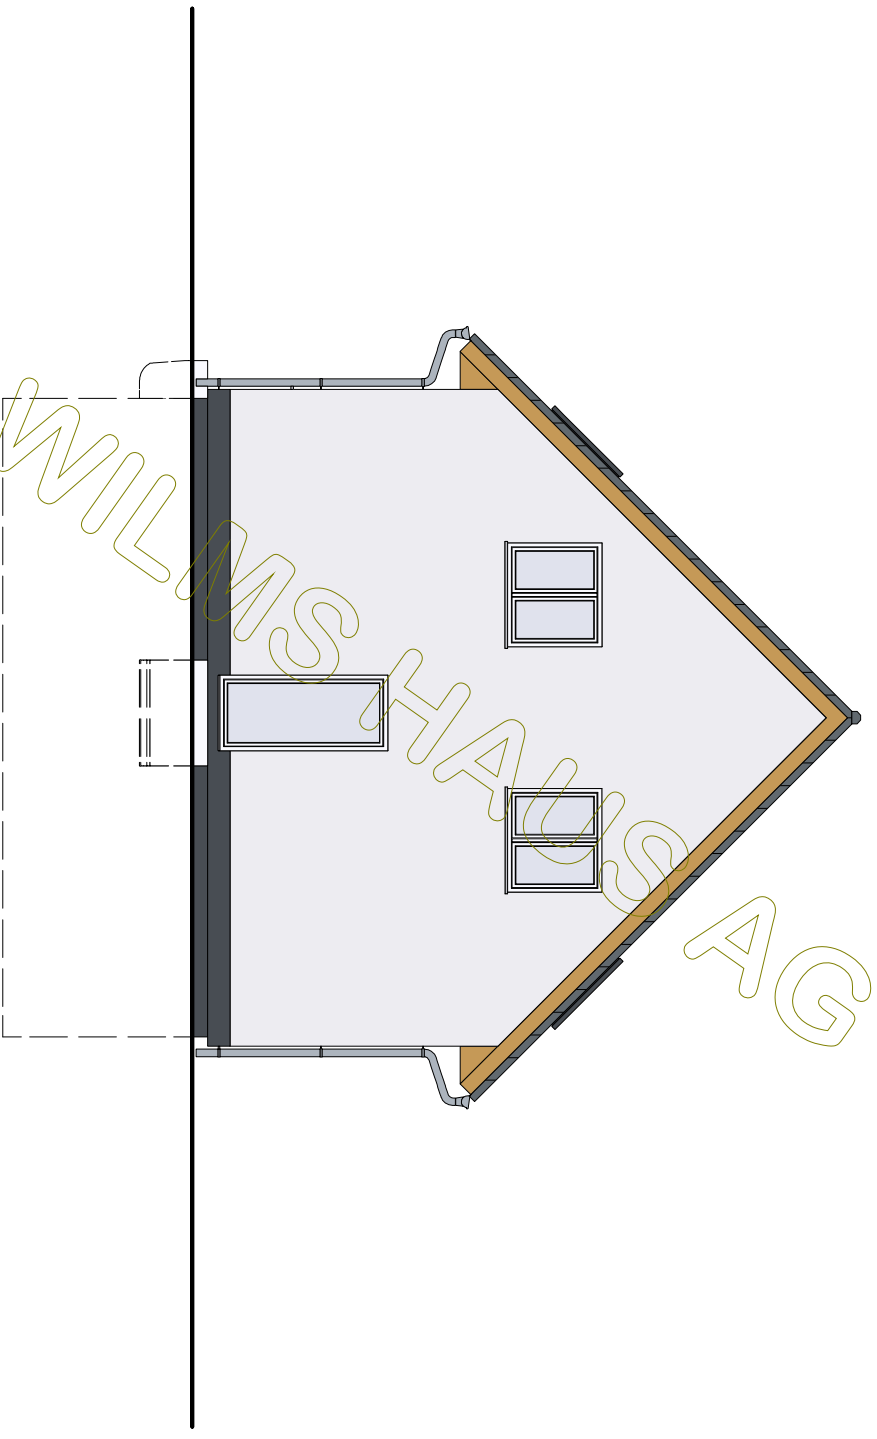


 <b>Wilms AG</b>			BAUHERR: Tanja KG	
			NAME	
GEZEICHNET	DATUM	21.08.2020		
	GEPRÜFT			


M 1:100  
in m, cm

Ostansicht

ZEICHNUNG  
NR.:

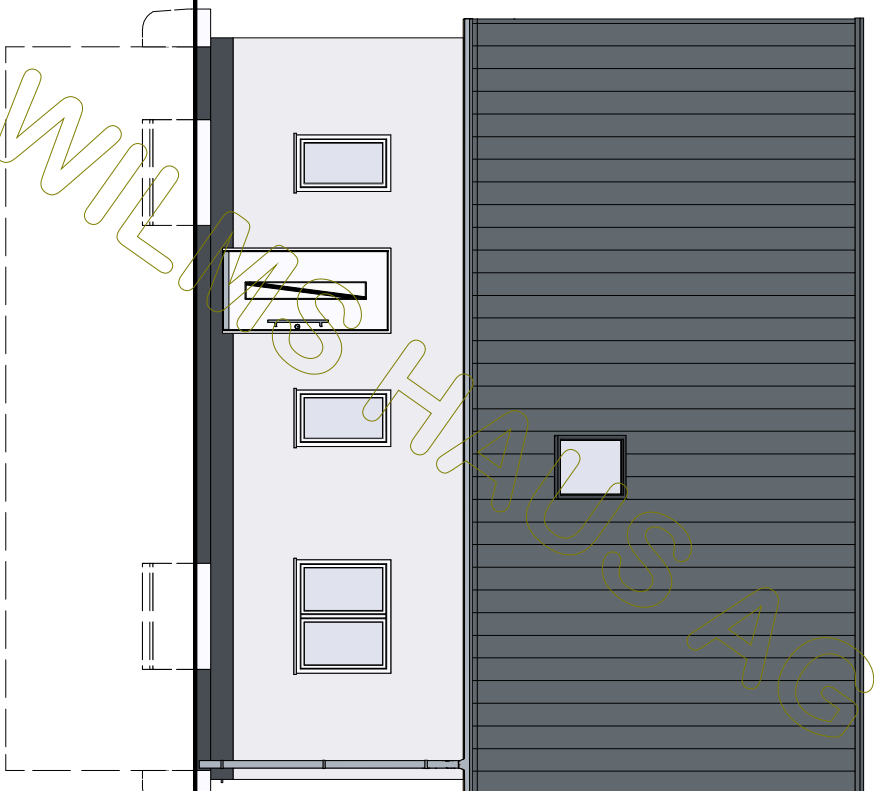

WILMS HAUS AG


 <b>Wilms AG</b>			BAUHERR: Tanja KG		
			NAME		
GEZEICHNET		DATUM		NAME	
GEPRÜFT		21.08.2020			

M 1:100  
in m, cm

Südensicht

ZEICHNUNG  
NR.:



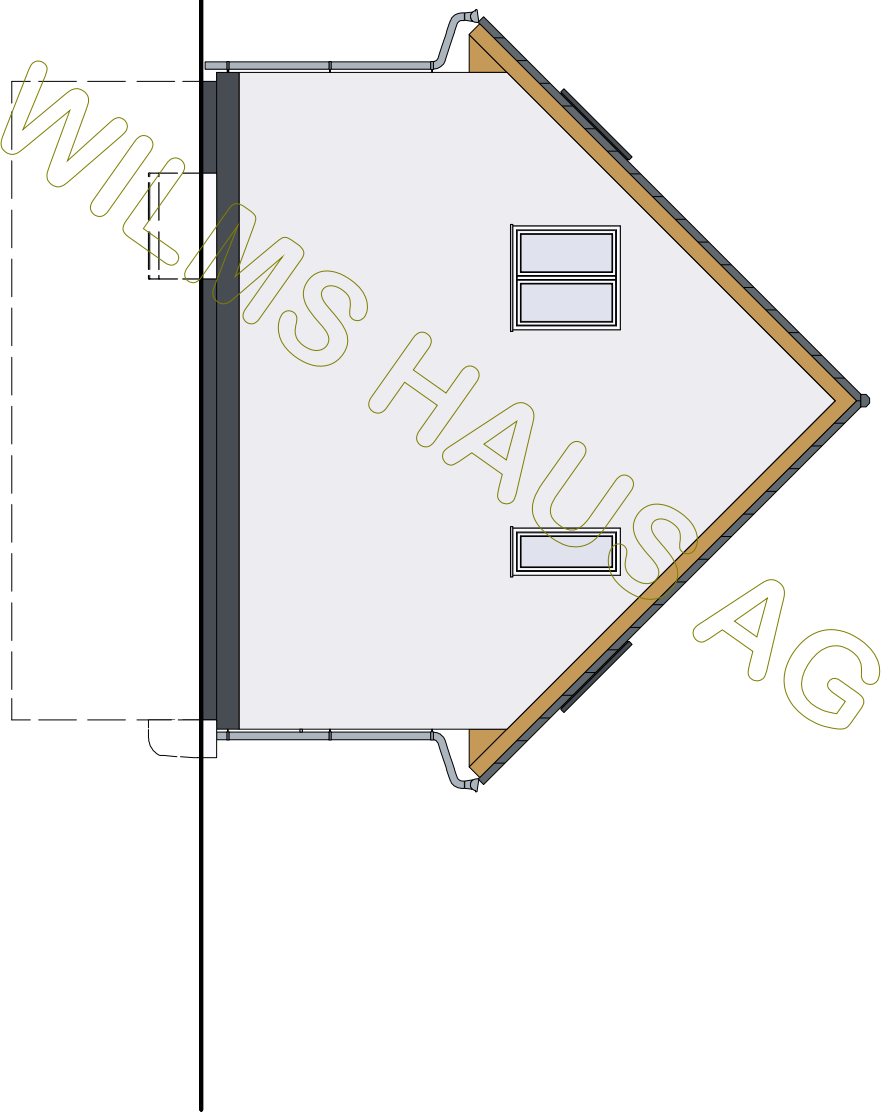

**Wilms AG**

BAUHERR: Tanja KG		
	DATUM	NAME
GEZEICHNET	21.08.2020	
GEPRÜFT		

M 1:100  
in m, cm

Westansicht

ZEICHNUNG  
NR.: