
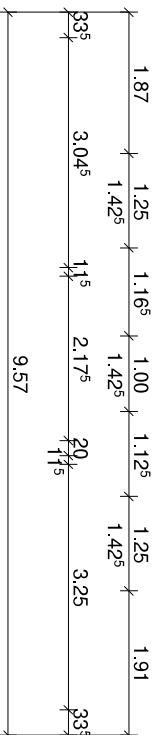
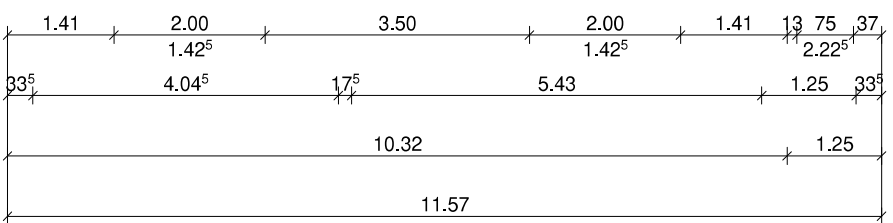
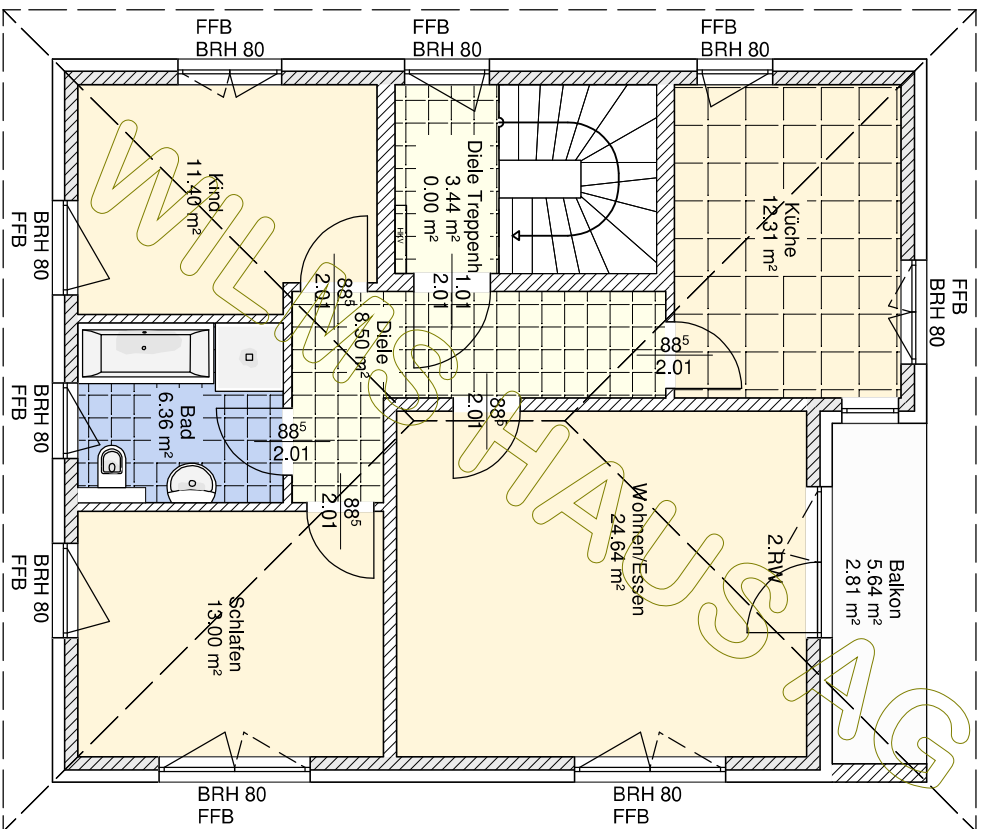
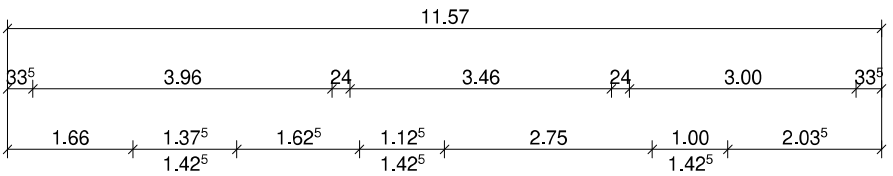
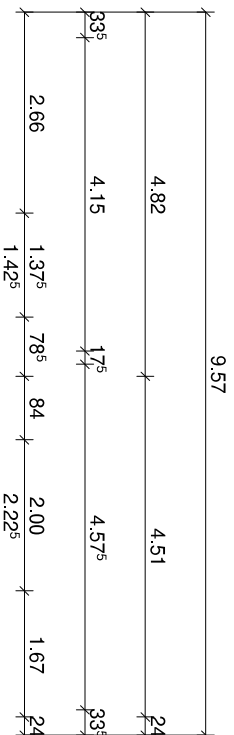


© WilmsAG 2018  
 Jede Verlinkung, Vervielfältigung, Verbreitung, Sendung und Wieder-  
 bzw. Weitergabe der Inhalte ist ohne schriftliche Genehmigung der  
 WilmsAG ausdrücklich untersagt.

	BAUHERR: Viktor BP	
	GEZEICHNET	DATUM
GEPRÜFT	01.09.2020	NAME
Erdgeschoss		ZEICHNUNG NR.:

M 1:100  
 in m, cm




BAUHERR: Viktor BP		NAME
GEZEICHNET		DATUM
GEPRÜFT		01.09.2020

M 1:100  
in m, cm

### Dachgeschoss

ZEICHNUNG  
NR.:

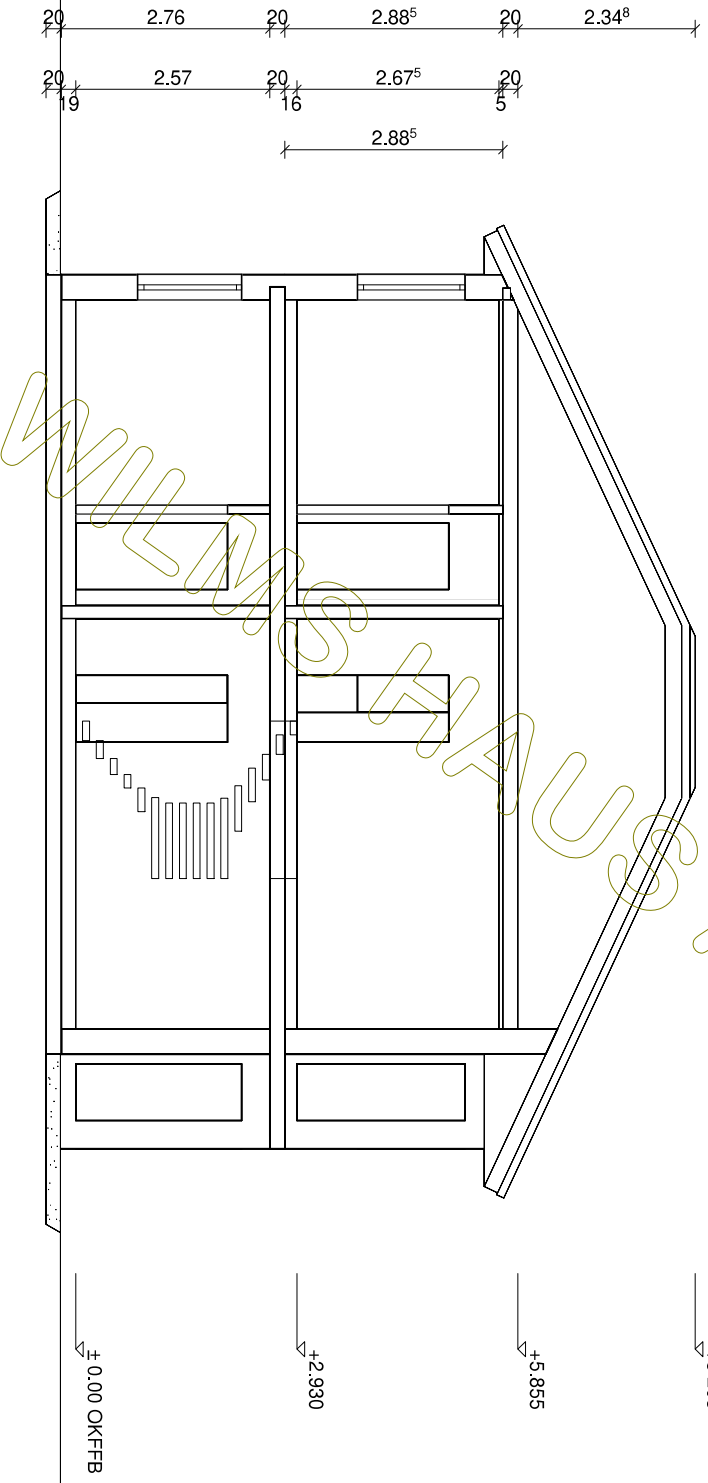

Dachkonstruktion lt. Statik

Dachneigung: 25.0°


BAUHERR: Viktor BP		
	DATUM	NAME



GEZEICHNET	01.09.2020	
GEPRÜFT		

M 1:100 in m, cm	Schnitt A	ZEICHNUNG NR.:
---------------------	-----------	-------------------


© WilmsAG 2018  
 Jede Verlinkung, Vervielfältigung, Verbreitung, Sendung und Wieder-  
 bzw. Weitergabe der Inhalte ist ohne schriftliche Genehmigung der  
 WilmsAG ausdrücklich untersagt.

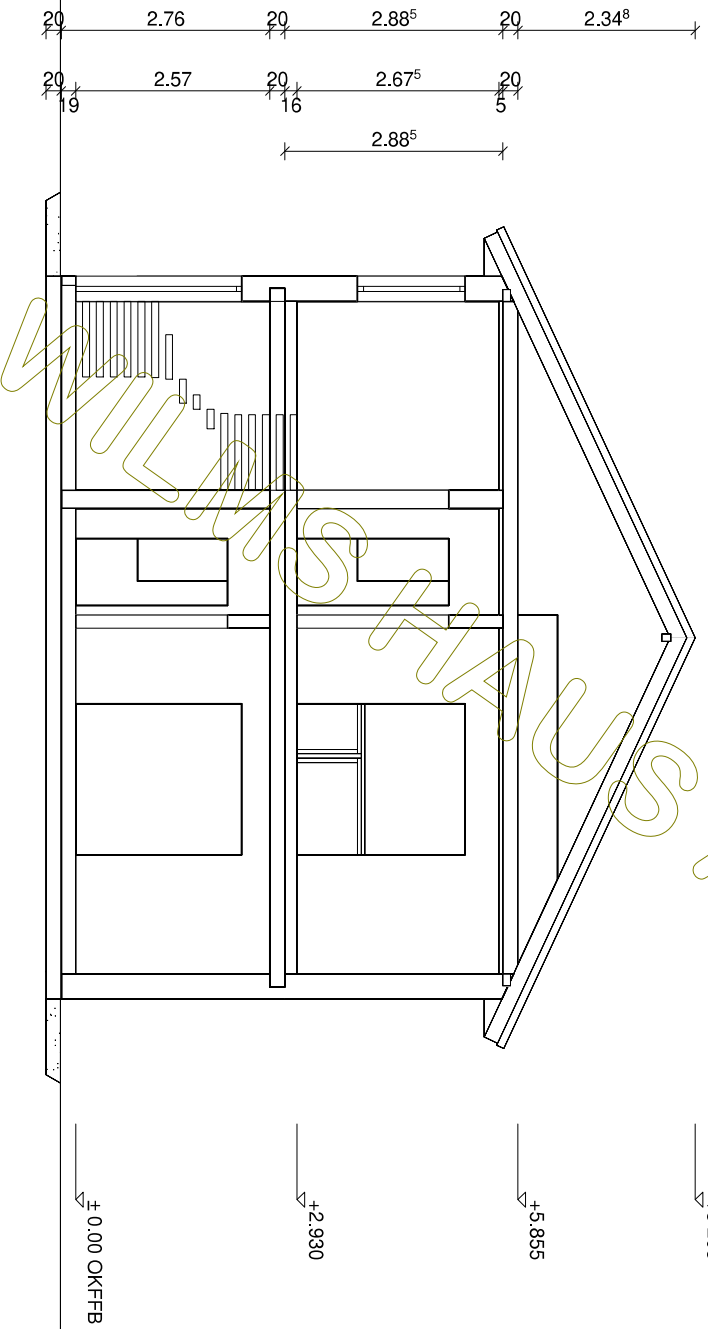

Dachkonstruktion lt. Statik

Dachneigung: 25,0°


WILMS STAUS AG

	BAUHERR: Viktor BP	
	GEZEICHNET	DATUM
GEPRÜFT	01.09.2020	NAME
		ZEICHNUNG
		NR.:


M 1:100  
in m, cm

Schnitt B


© WilmsAG 2018  
Jede Verlinkung, Vervielfältigung, Verbreitung, Sendung und Wieder-  
bzw. Weitergabe der Inhalte ist ohne schriftliche Genehmigung der  
WilmsAG ausdrücklich untersagt.

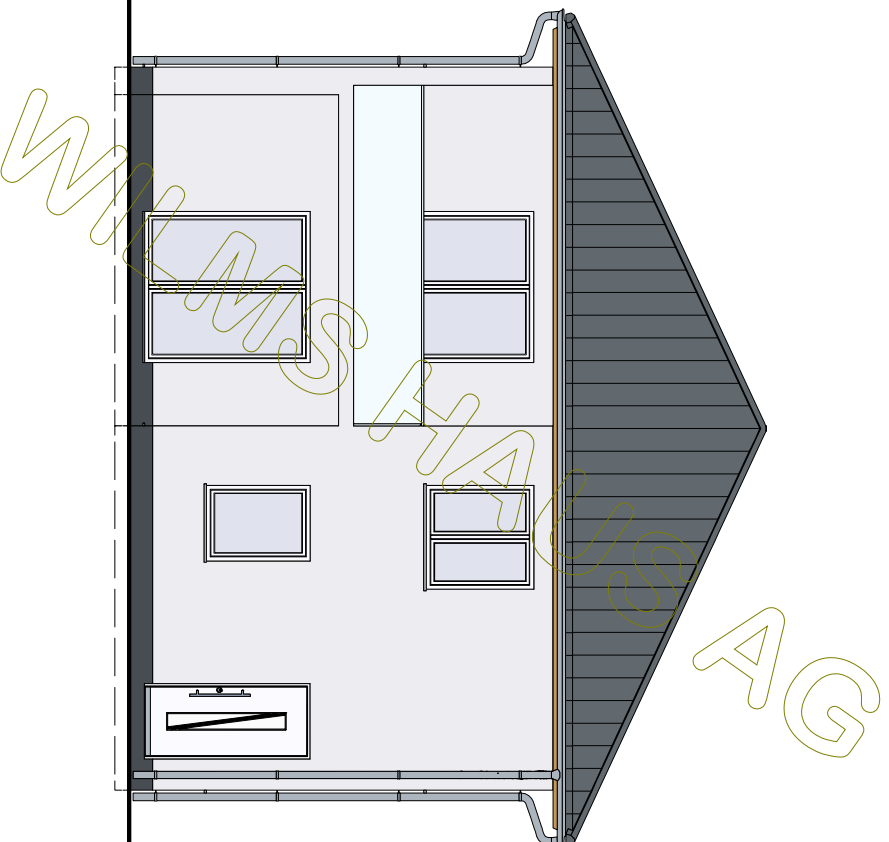


AG

 <p><b>Wilms AG</b></p>	BAUHERR: Viktor BP	
	DATUM	NAME
GEZEICHNET	01.09.2020	
GEPRÜFT		
M 1:100 in m, cm		ZEICHNUNG NR.:
<b>Nordansicht</b>		

© WilmsAG 2018  
 Jede Verlinkung, Vervielfältigung, Verbreitung, Sendung und Wieder-  
 bzw. Weitergabe der Inhalte ist ohne schriftliche Genehmigung der  
 WilmsAG ausdrücklich untersagt.

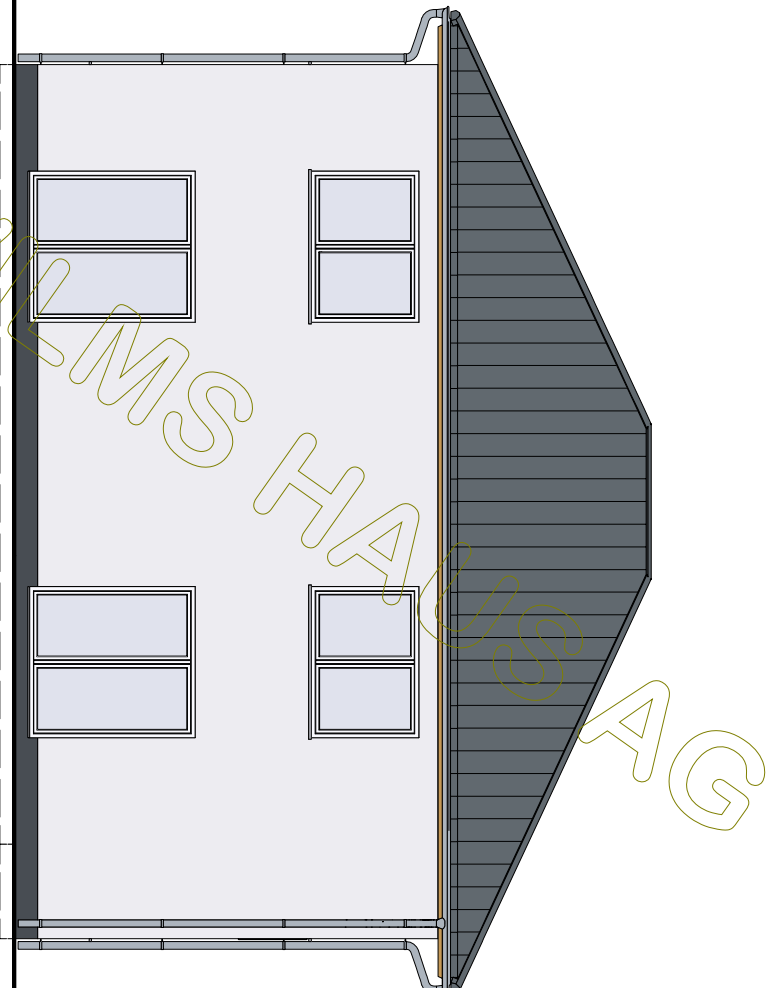


 <b>Wilms AG</b>	BAUHERR: Viktor BP		
	GEZEICHNET	DATUM	NAME
	GEPRÜFT	01.09.2020	

M 1:100  
in m, cm

Ostansicht

ZEICHNUNG  
NR.:

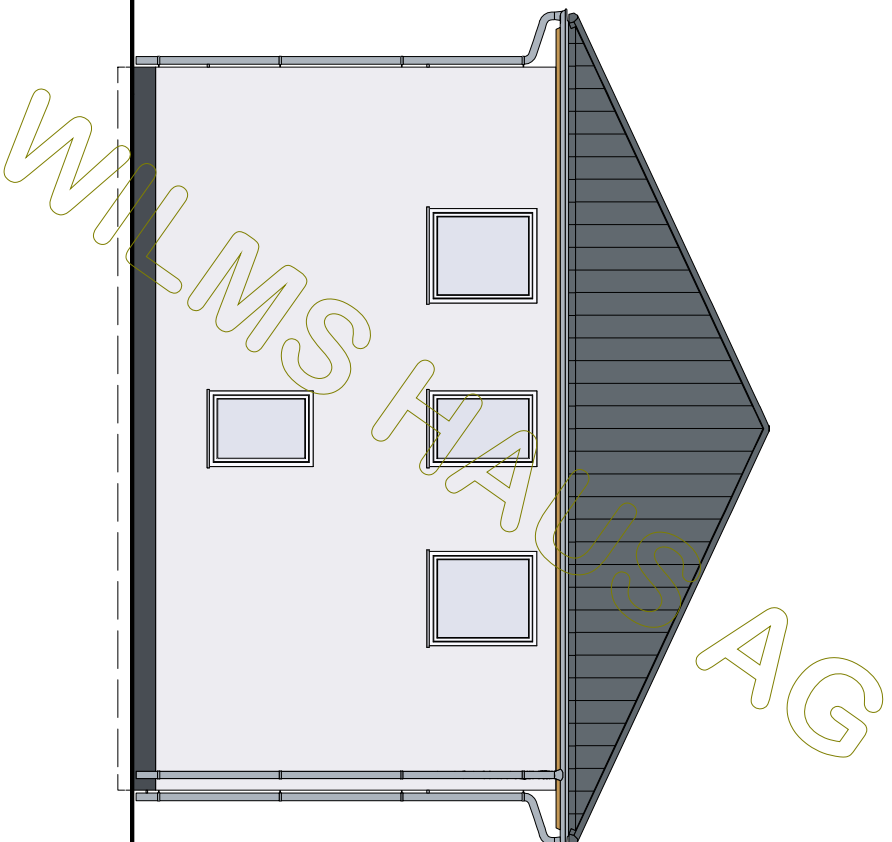



BAUHERR: Viktor BP		
	DATUM	NAME
GEZEICHNET	01.09.2020	
GEPRÜFT		

M 1:100  
in m, cm

**Südensicht**

ZEICHNUNG  
NR.:

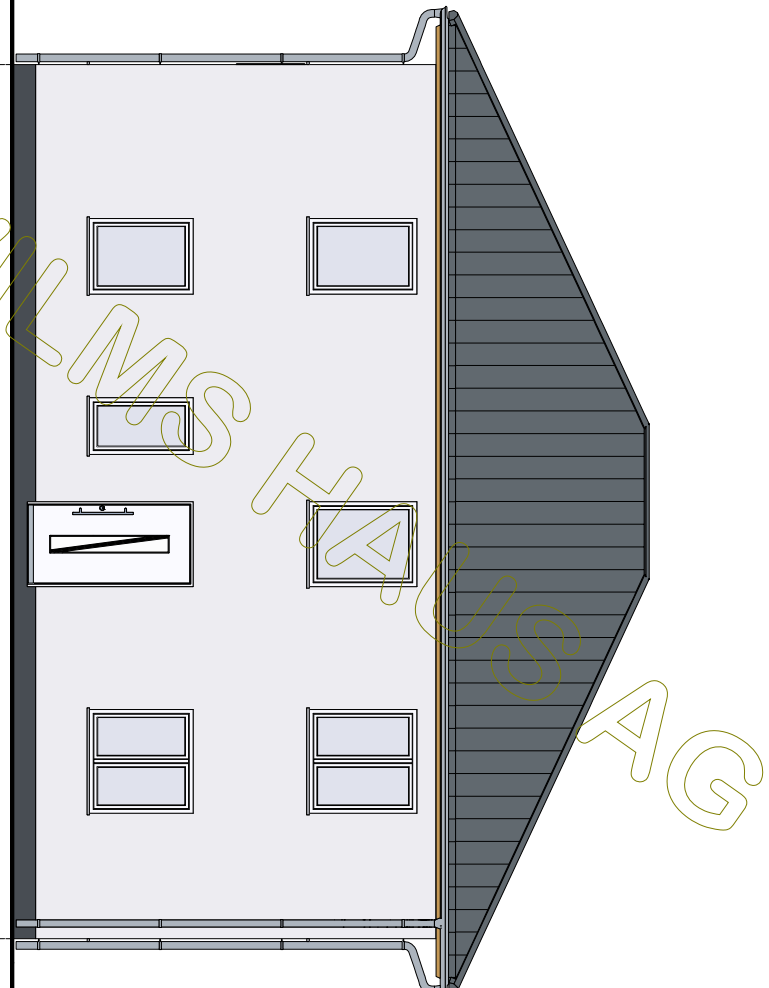

 <b>Wilms AG</b>			BAUHERR: Viktor BP	
			NAME	
M 1:100 in m, cm	GEZEICHNET	DATUM		
	GEPRÜFT	01.09.2020		
<b>Westansicht</b>			ZEICHNUNG	
			NR.:	

© WilmsAG 2018  
 Jede Verlinkung, Vervielfältigung, Verbreitung, Sendung und Wieder-  
 bzw. Weitergabe der Inhalte ist ohne schriftliche Genehmigung der  
 WilmsAG ausdrücklich untersagt.